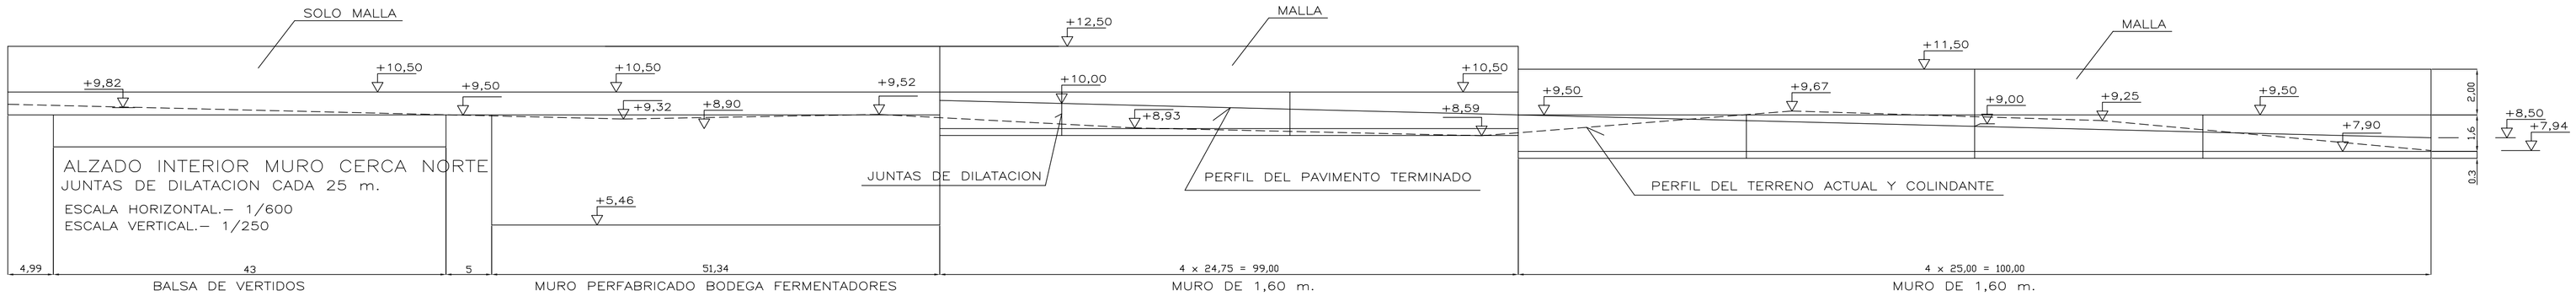

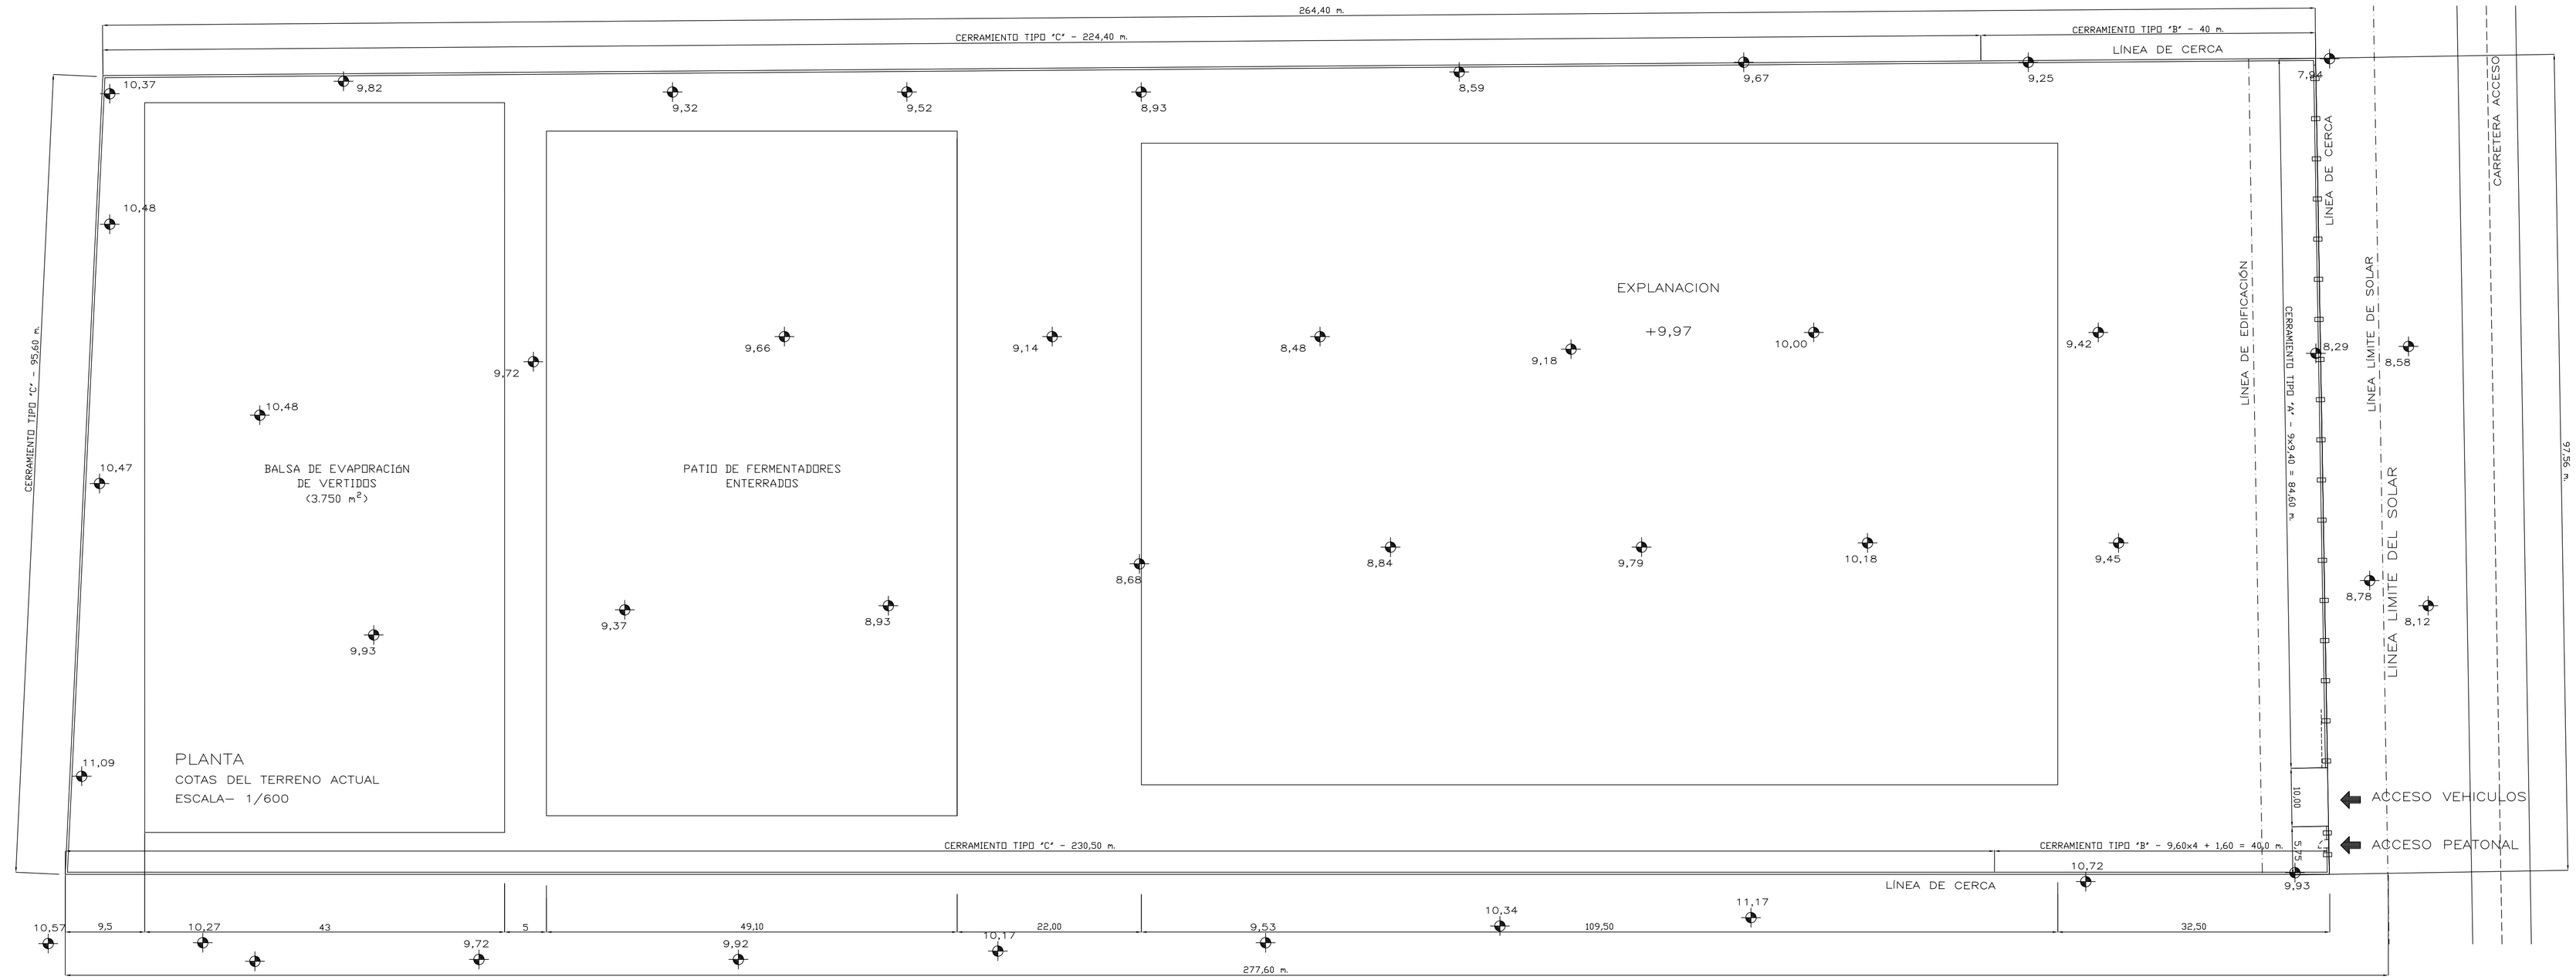

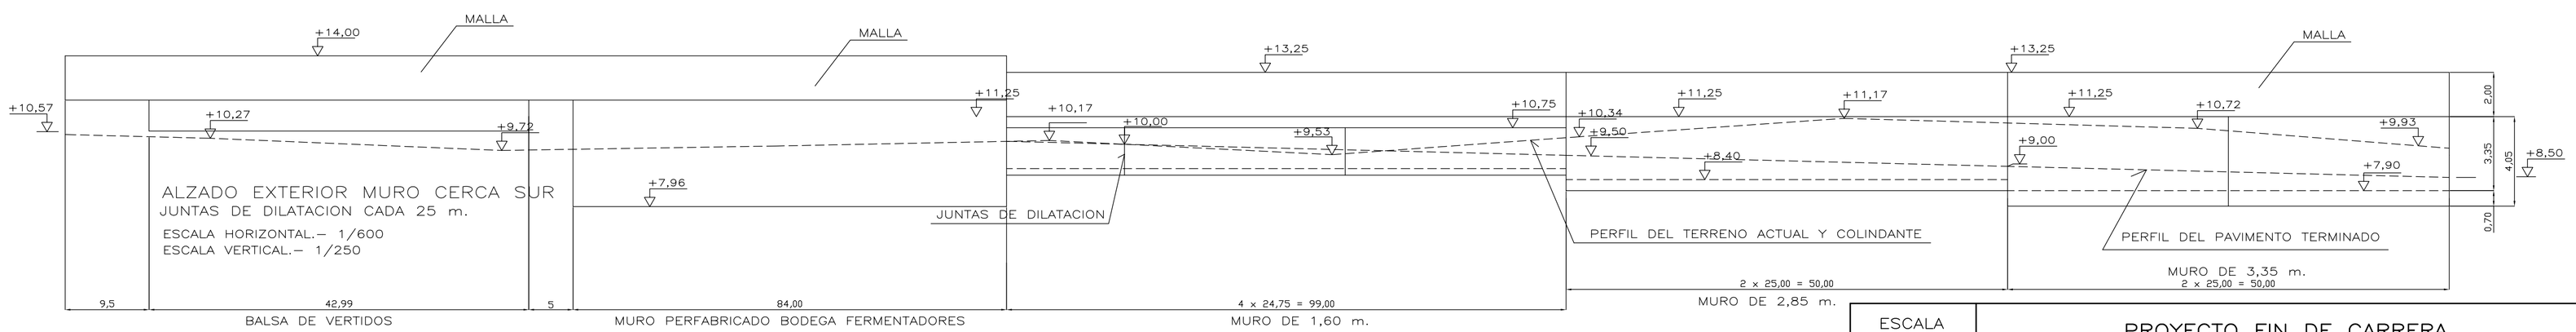

ESCALA 1:400 1:250	PROYECTO FIN DE CARRERA PLANTA DE PROCESADO Y ENVASADO DE ACEITUNA DE MESA PARA UNA PRODUCCIÓN DE 20 Tm/día	ESCUELA SUPERIOR DE INGENIEROS INDUSTRIALES DE SEVILLA
REF. DIB. COMP.	URBANIZACIÓN REPLANTEO DE MUROS, CERCAS Y MEDIANERAS	
FECHA 27–10–09	ALUMNO: JOSÉ MARÍA LAFFITTE SOLÍS	PLANO Nº. 07