
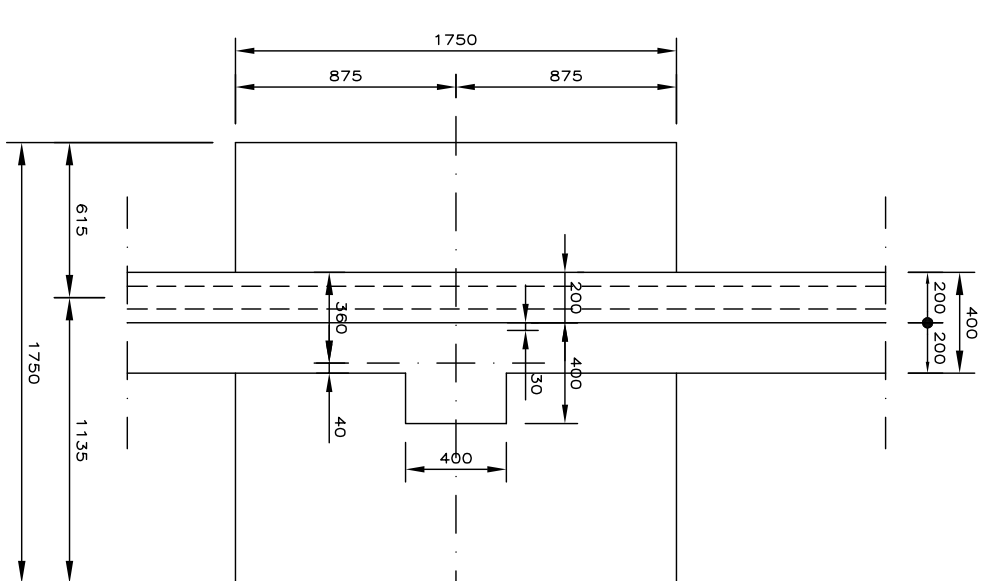
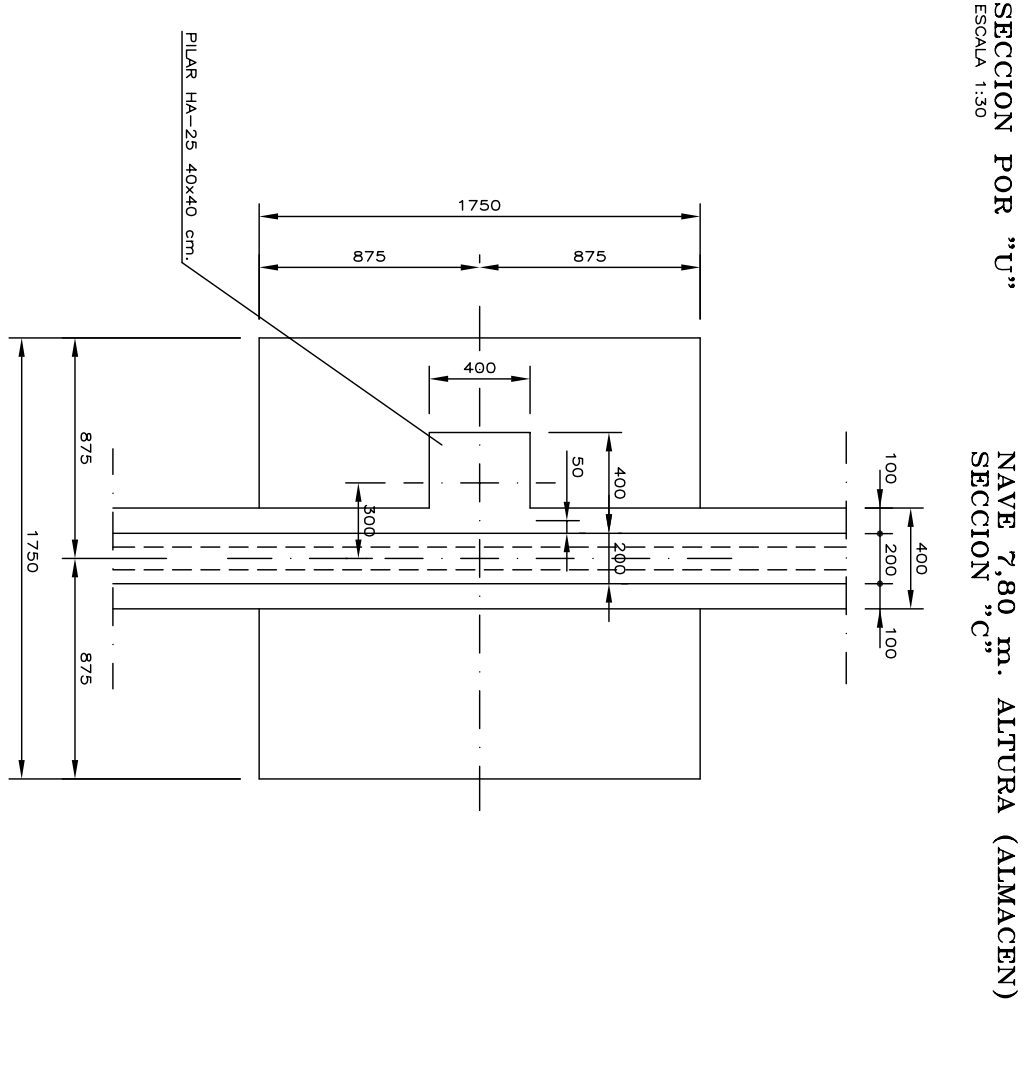
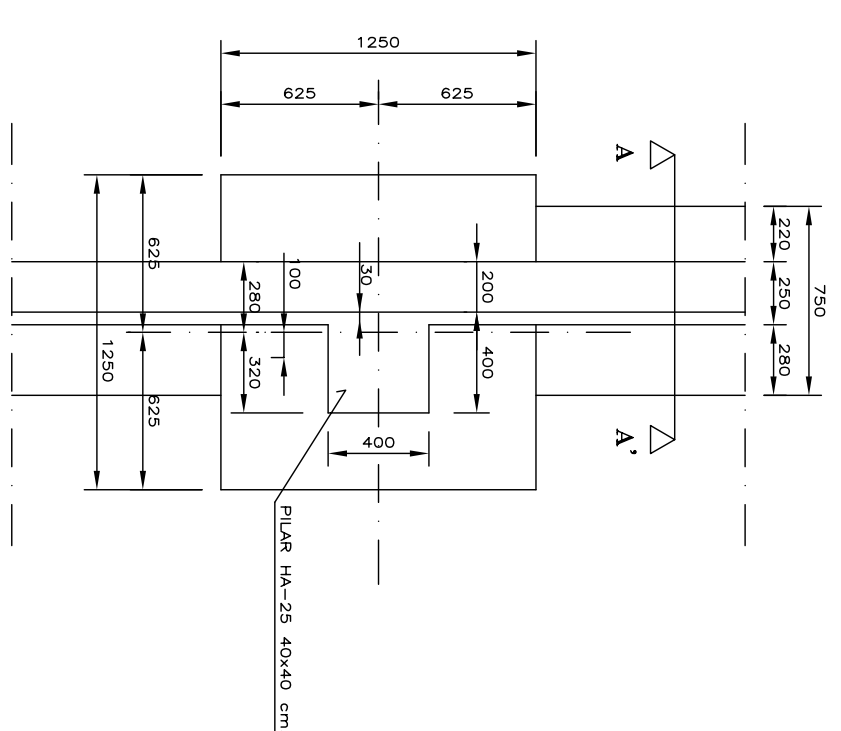
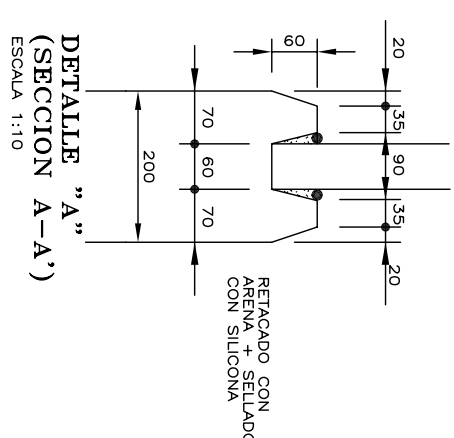
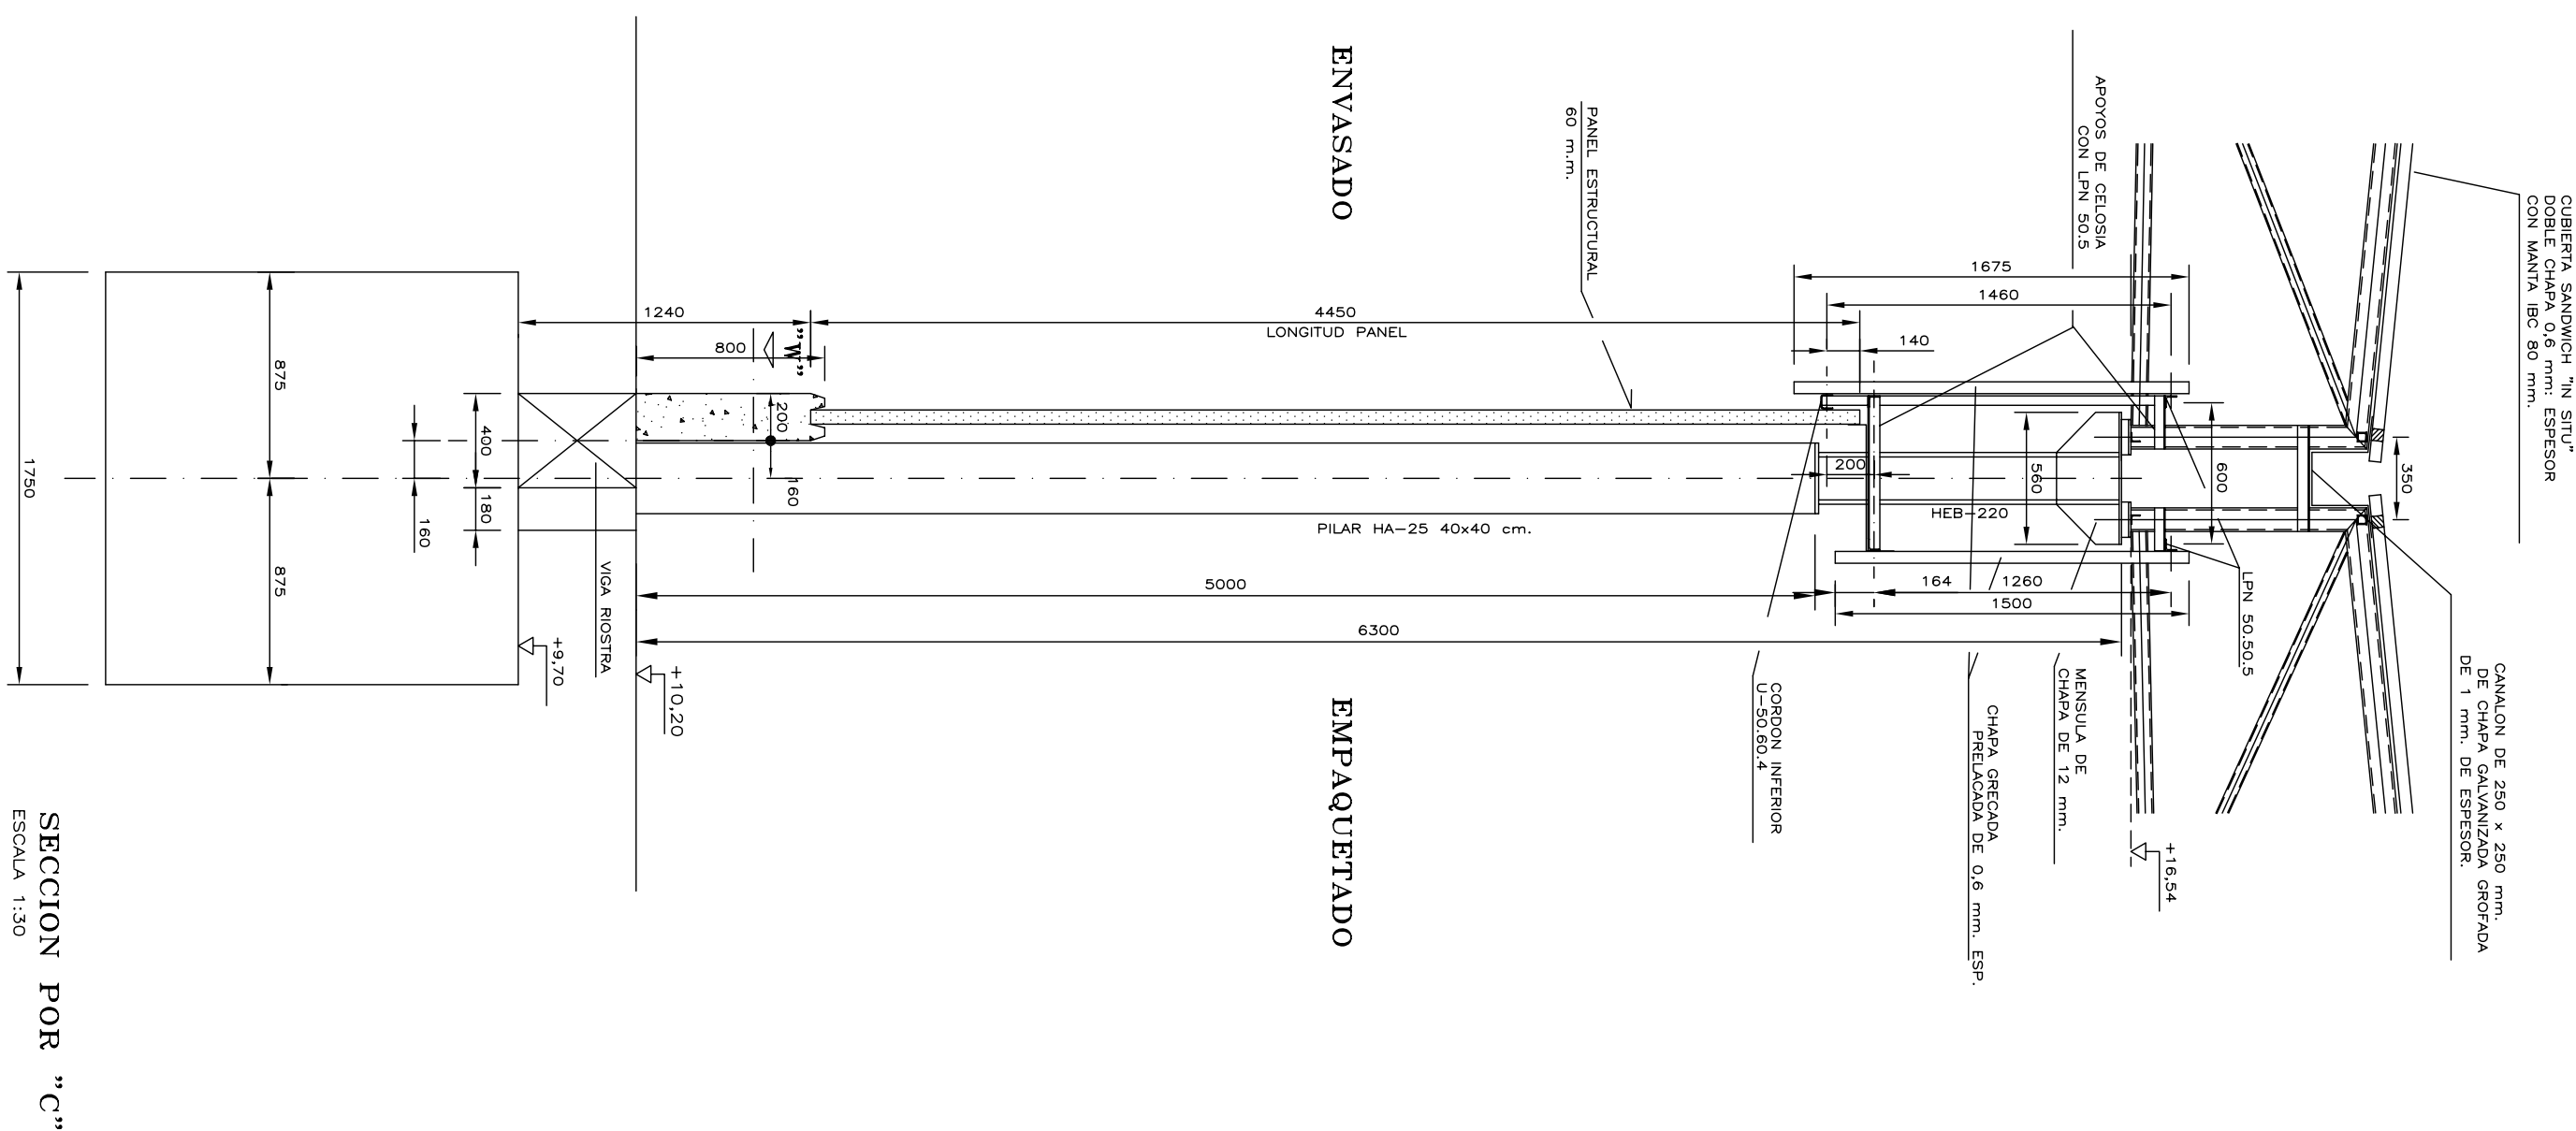
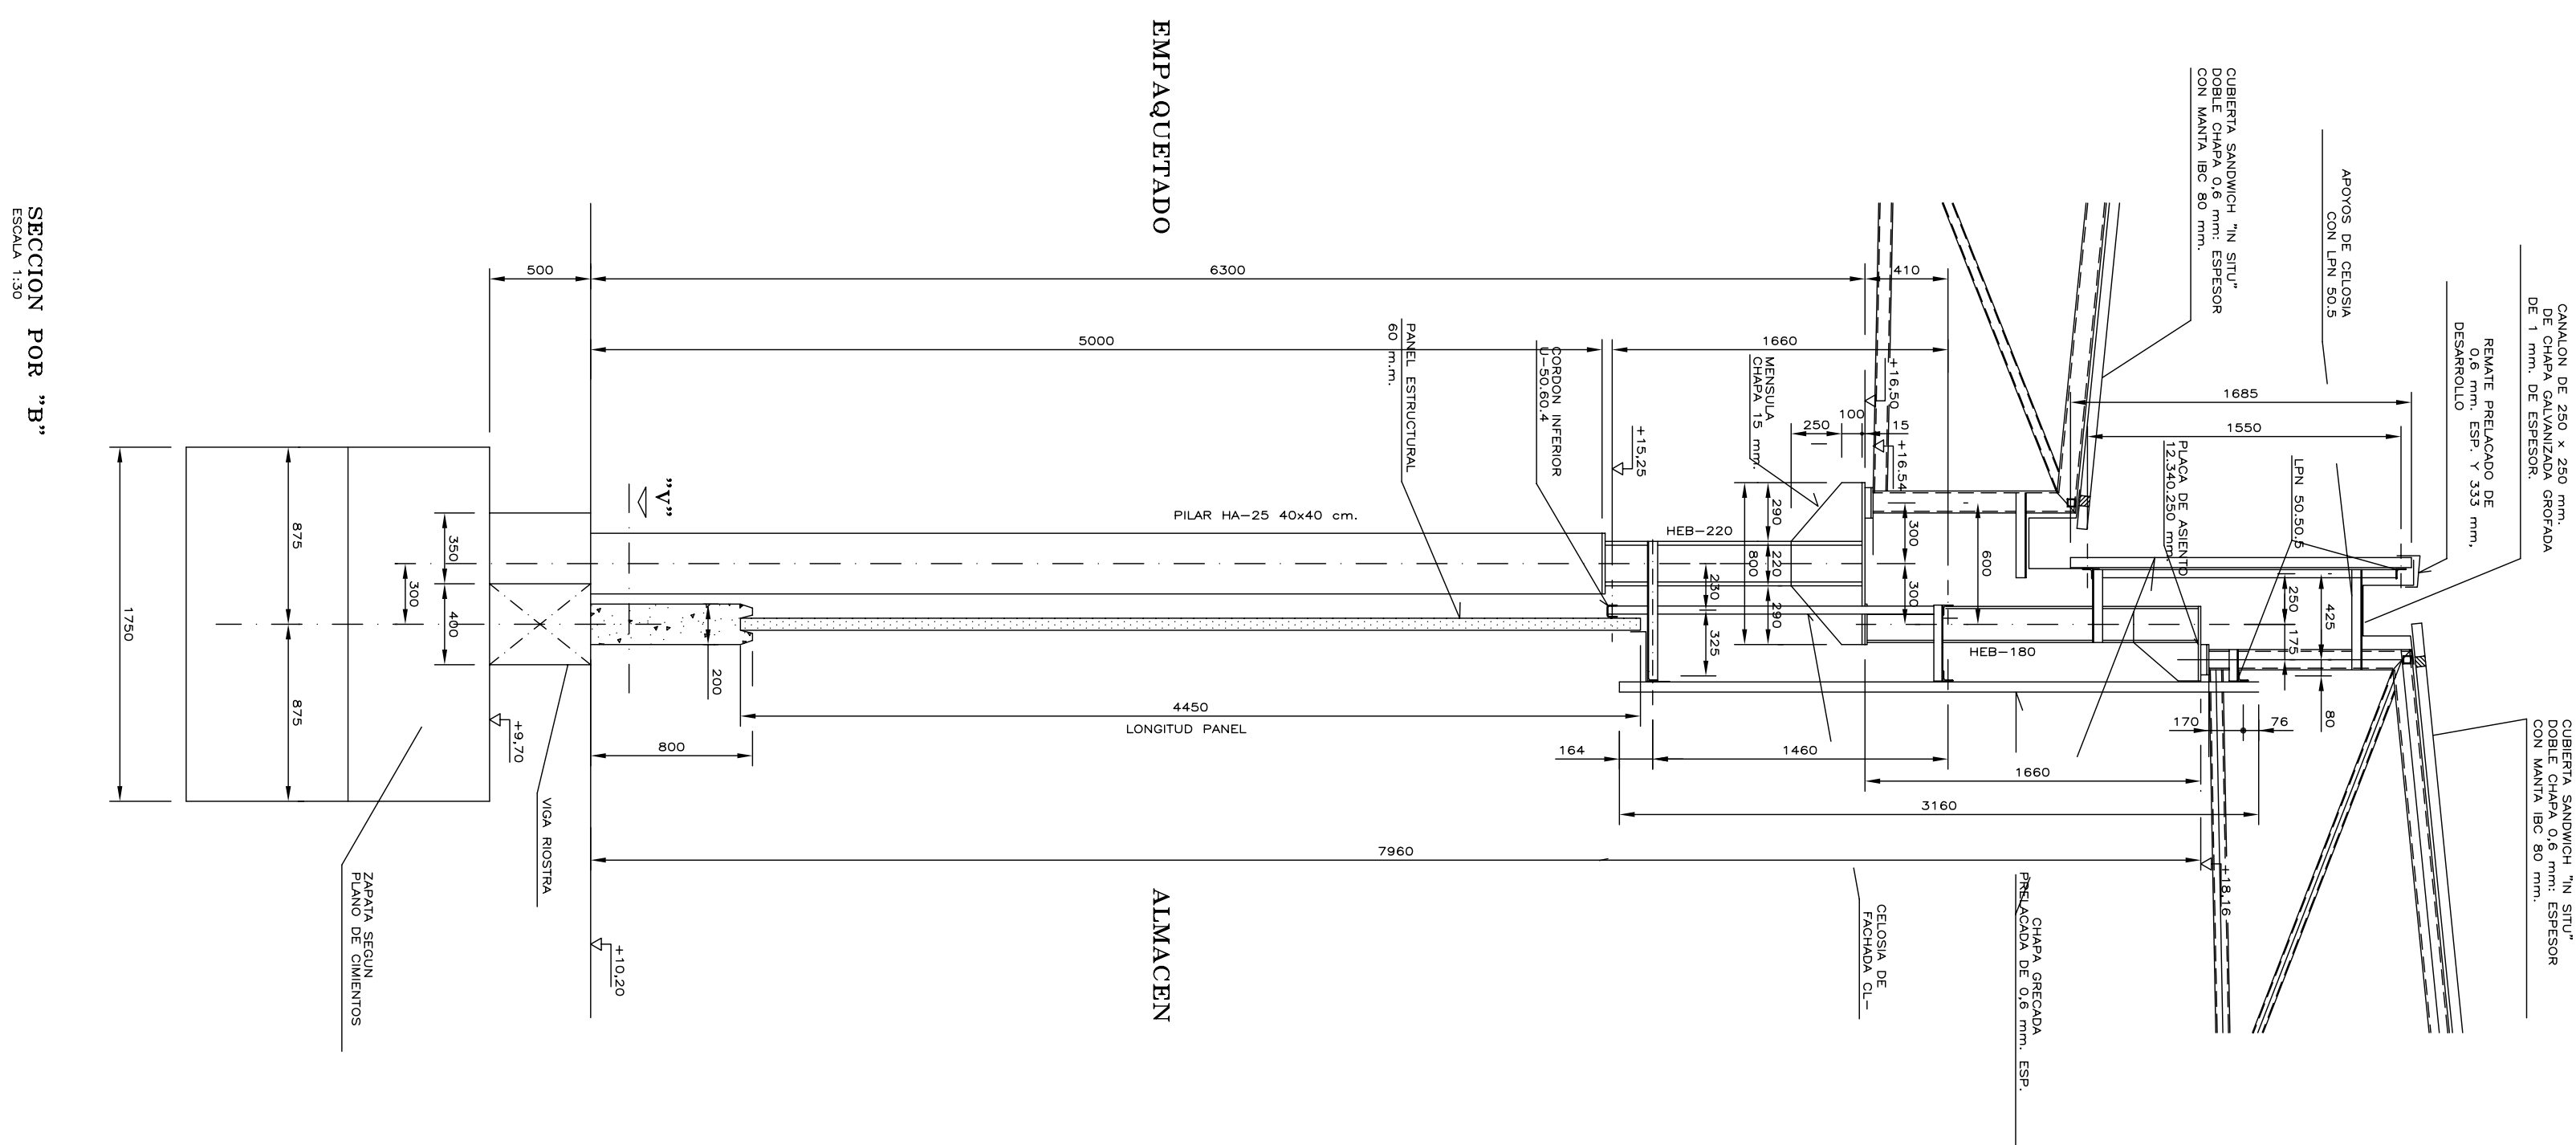


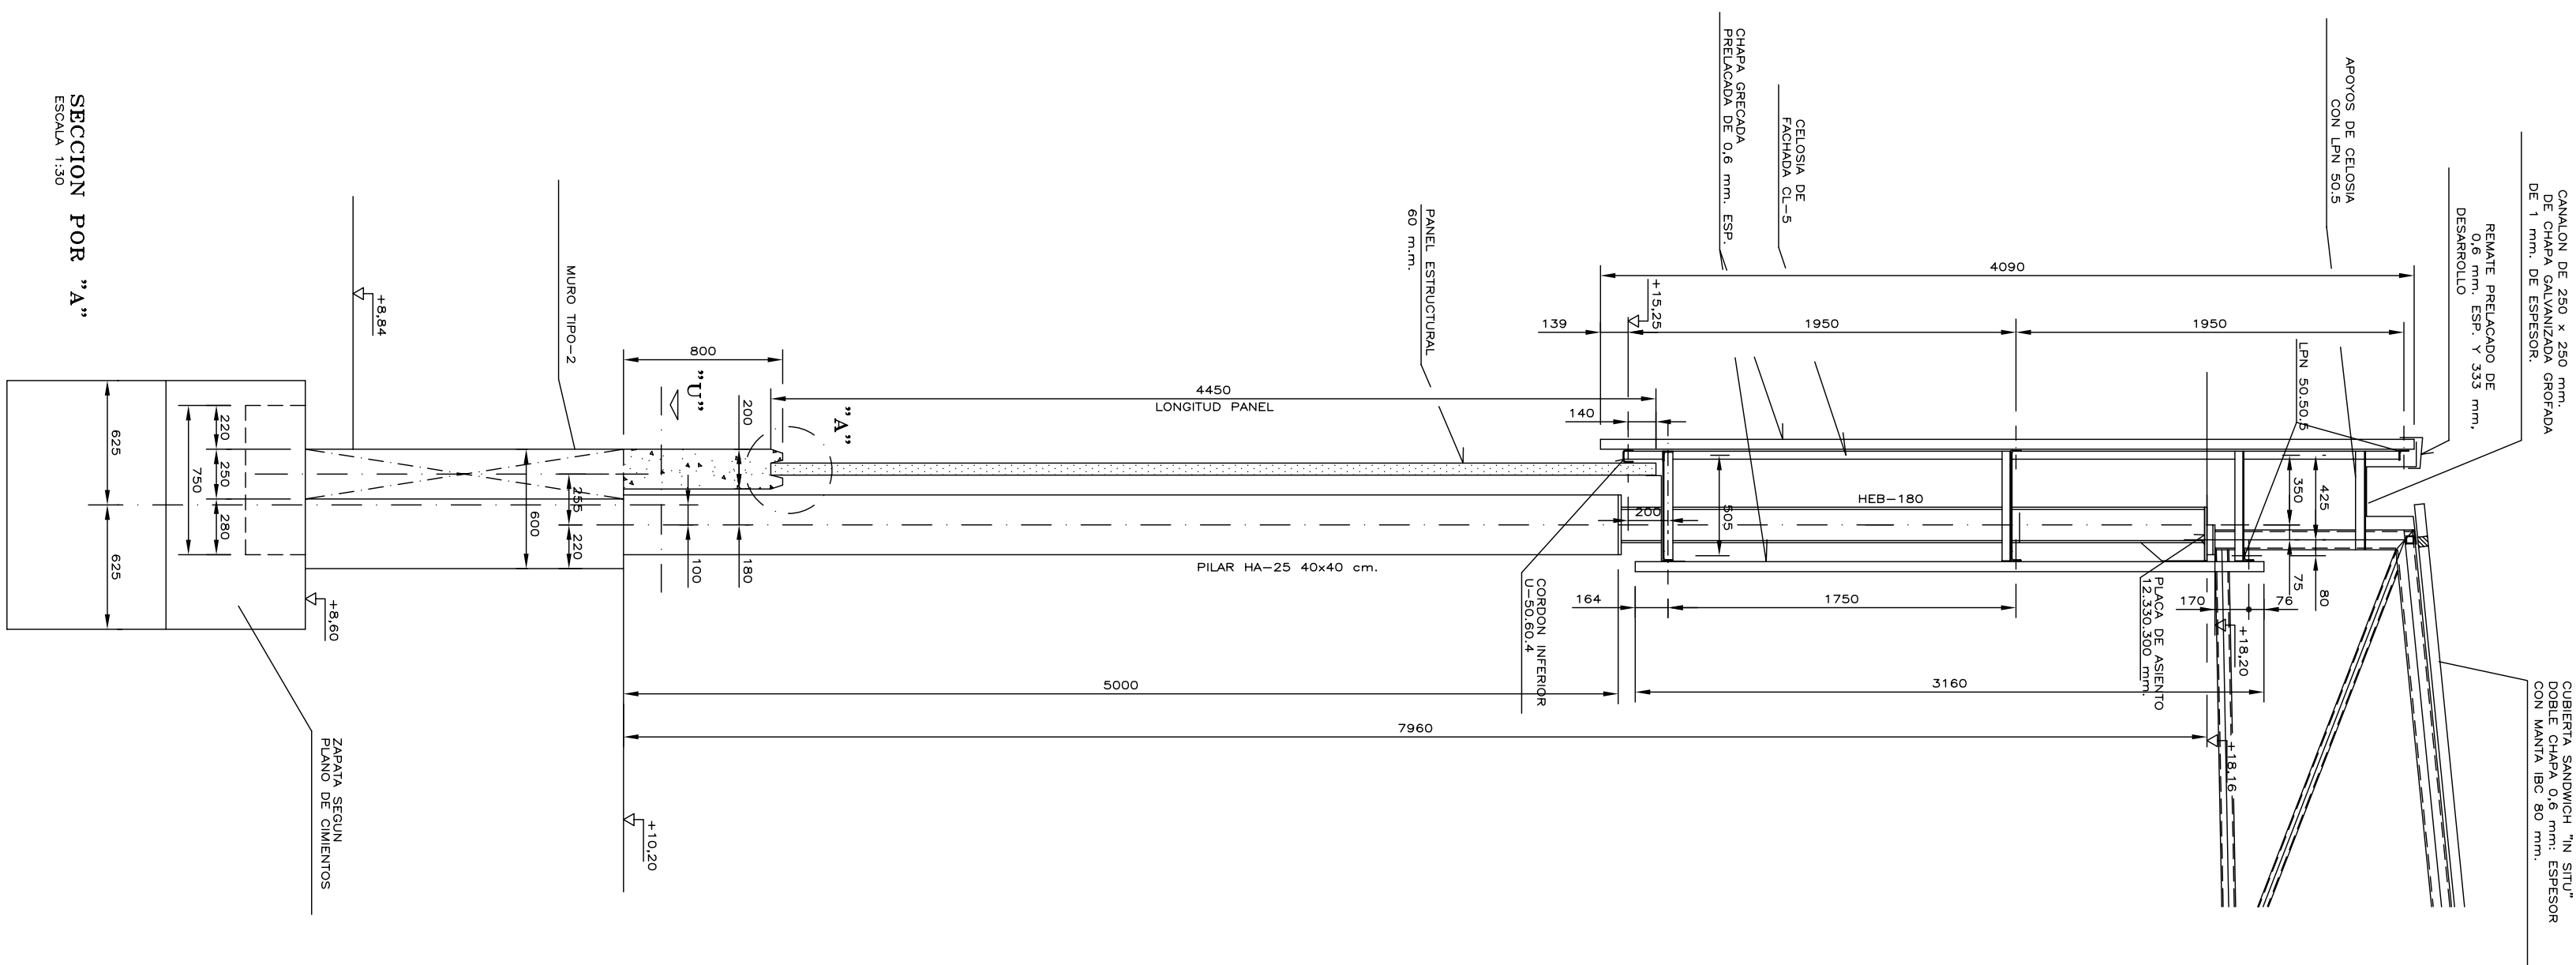

ESCALA 1:30	PROYECTO FIN DE CARRERA PLANTA DE PROCESADO Y ENVASADO DE ACEITUNA DE MESA PARA UNA PRODUCCION DE 20 TM/DIA	ESCUELA SUPERIOR DE INGENIEROS INDUSTRIALES DE SEVILLA
REF.	ESTRUCTURA METALICA SECCIONES CONSTRUCTIVAS	
DIB.		
COMP.		
FECHA 27-10-09	ALUMNO: JOSÉ MARÍA LAFITTE SOLIS	PLANO N.º 20