
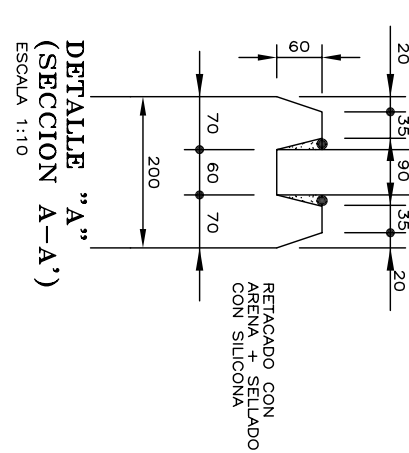
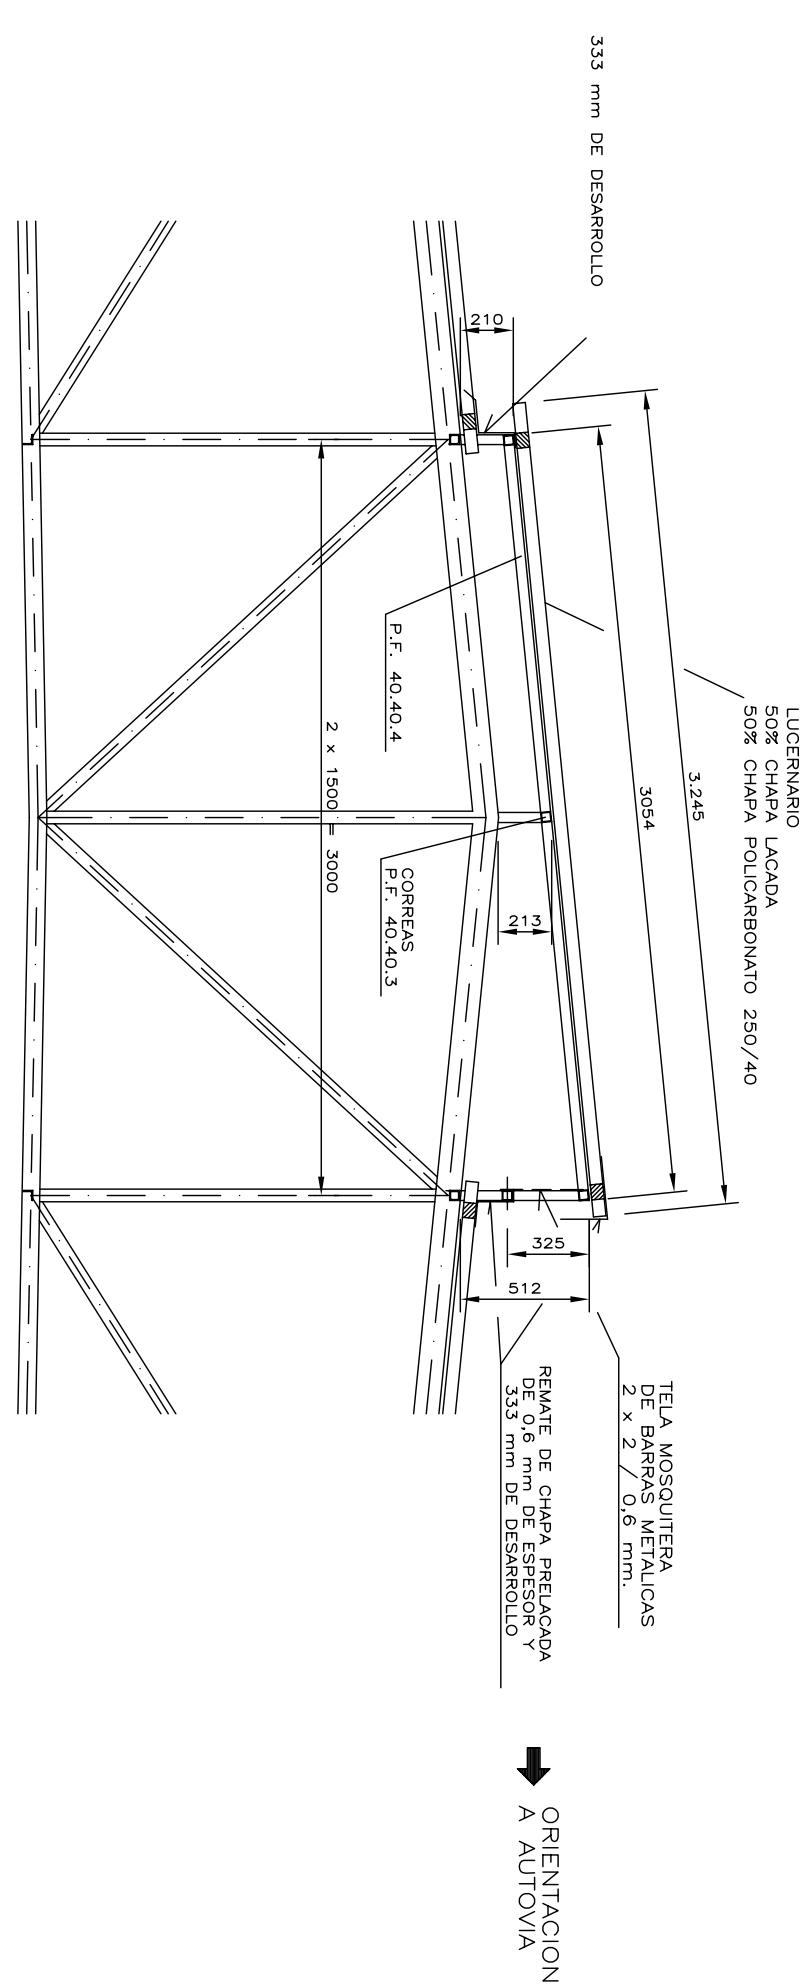
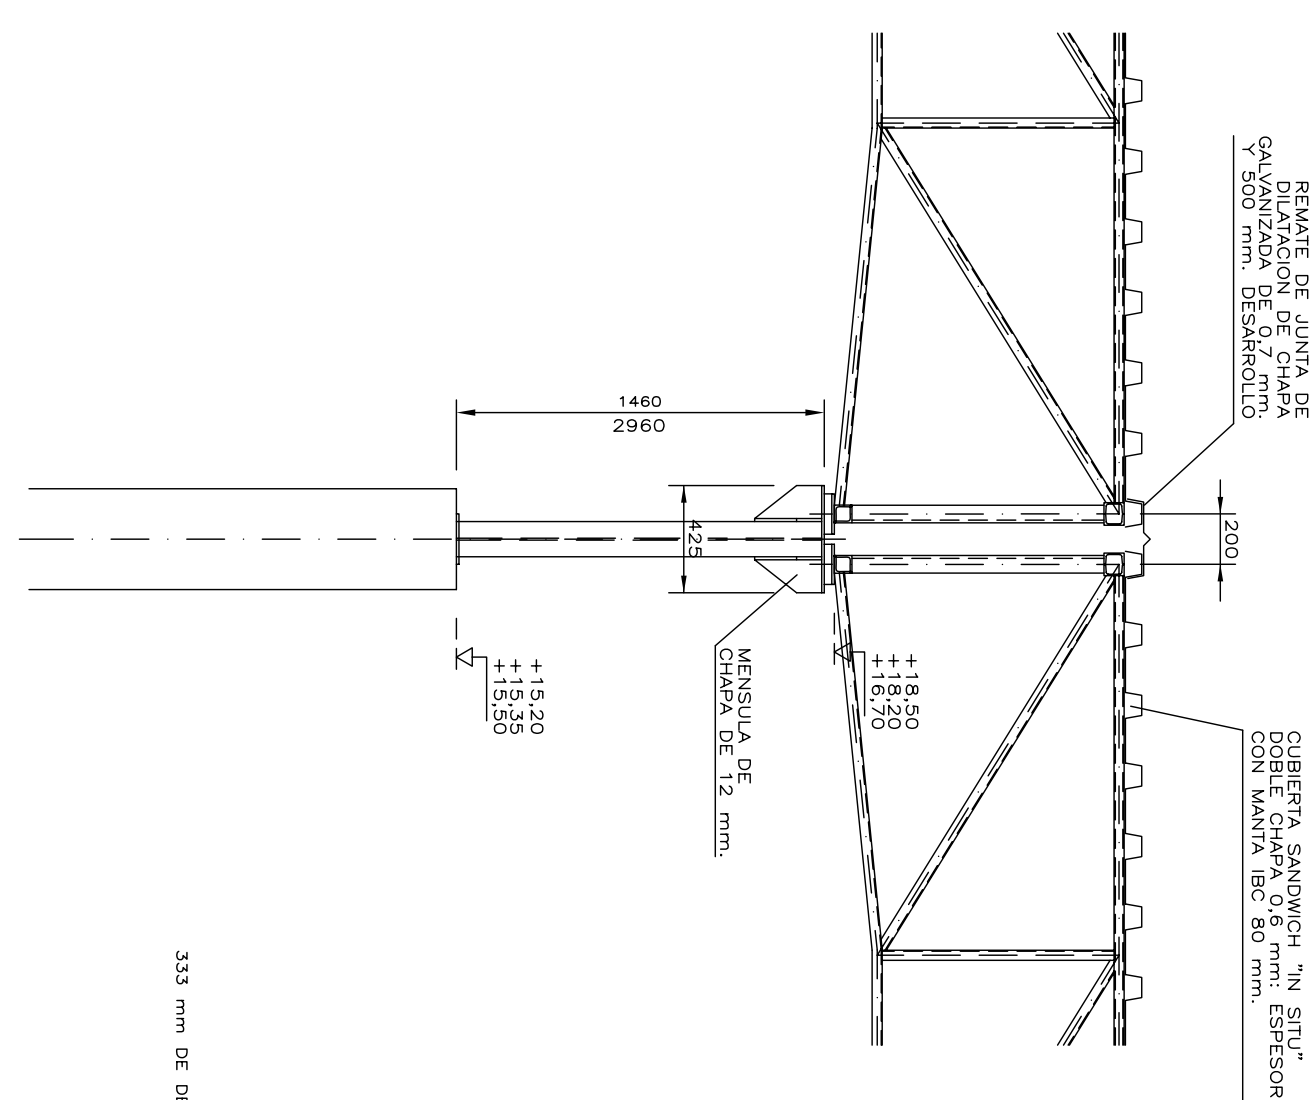
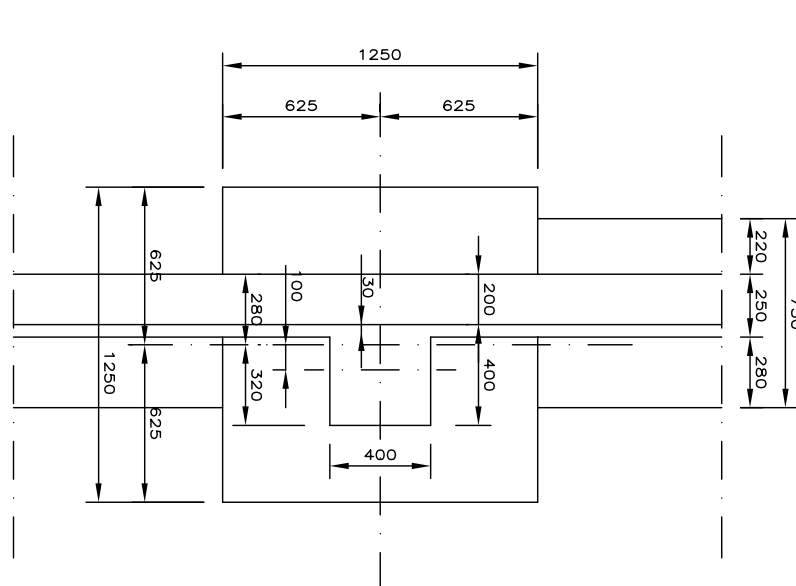
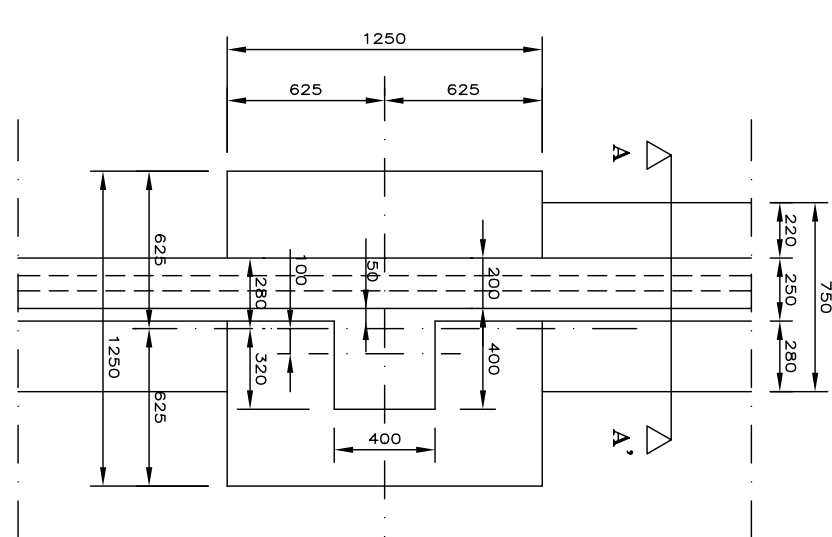
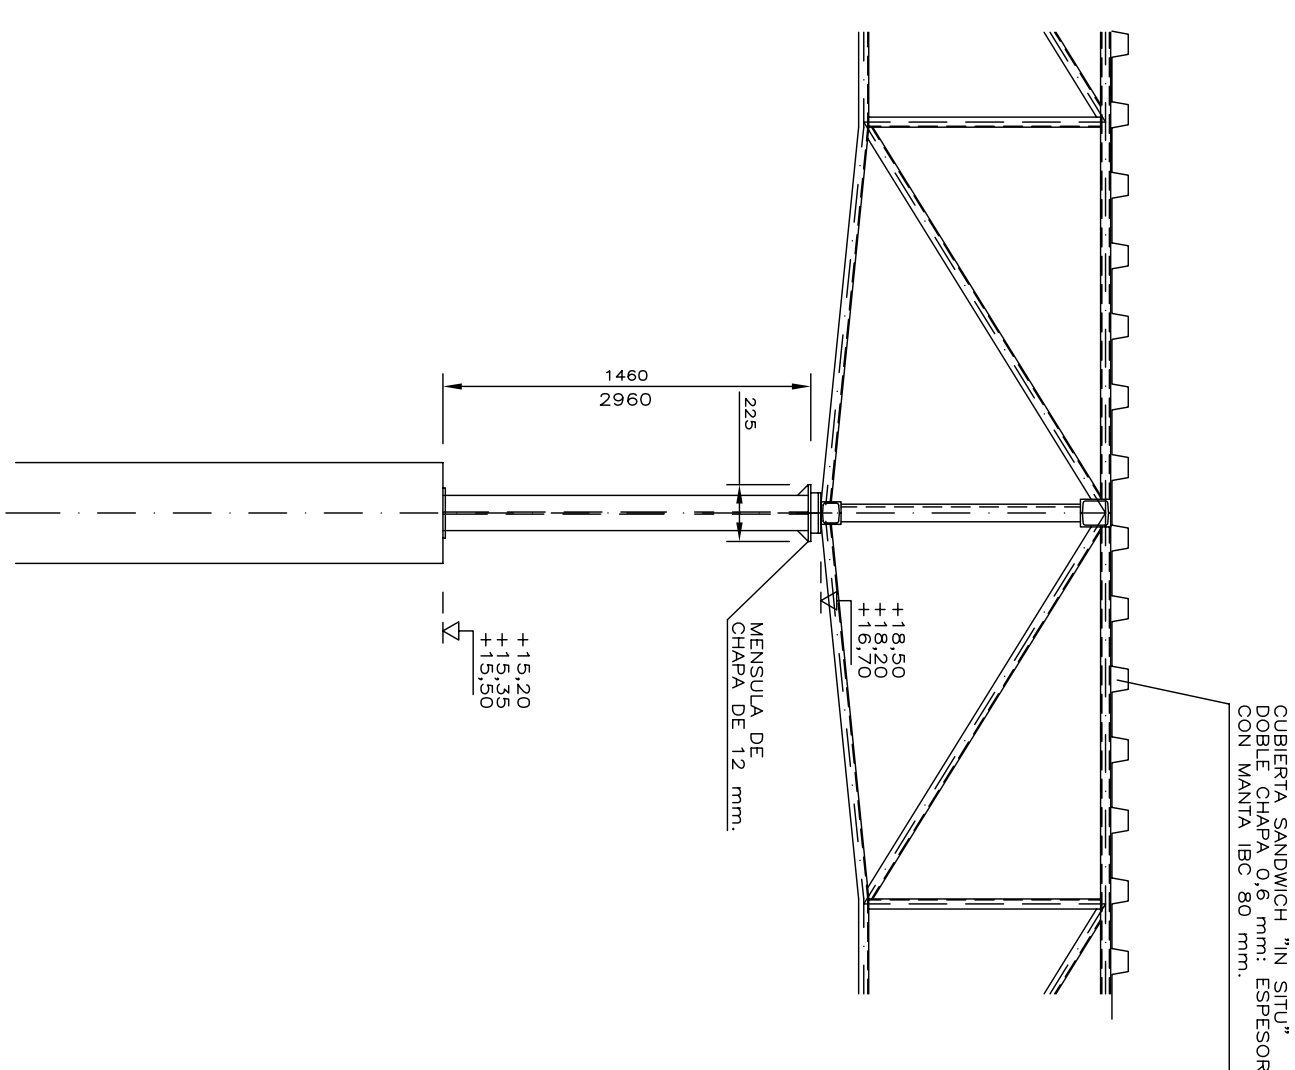
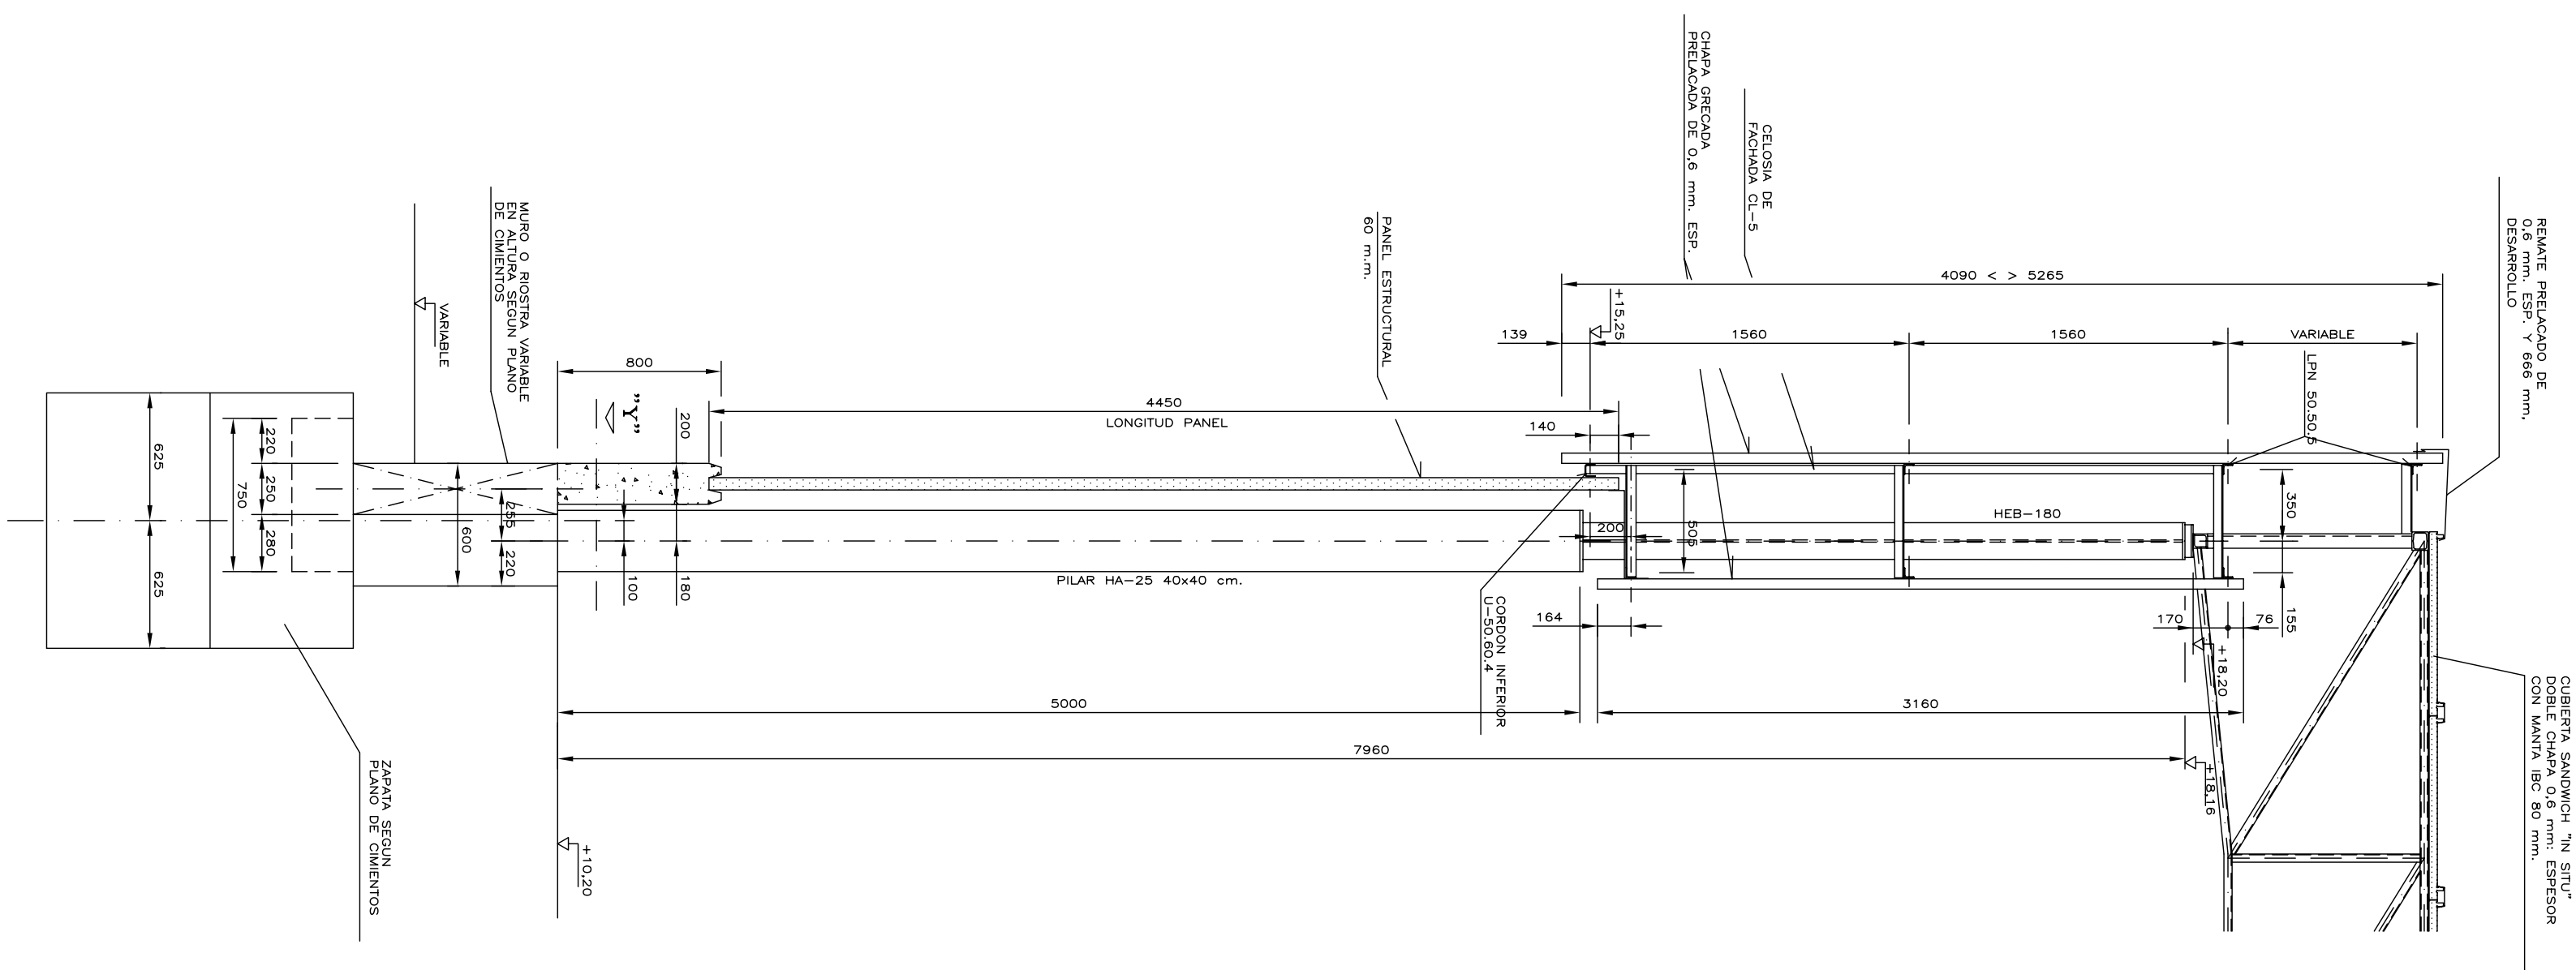


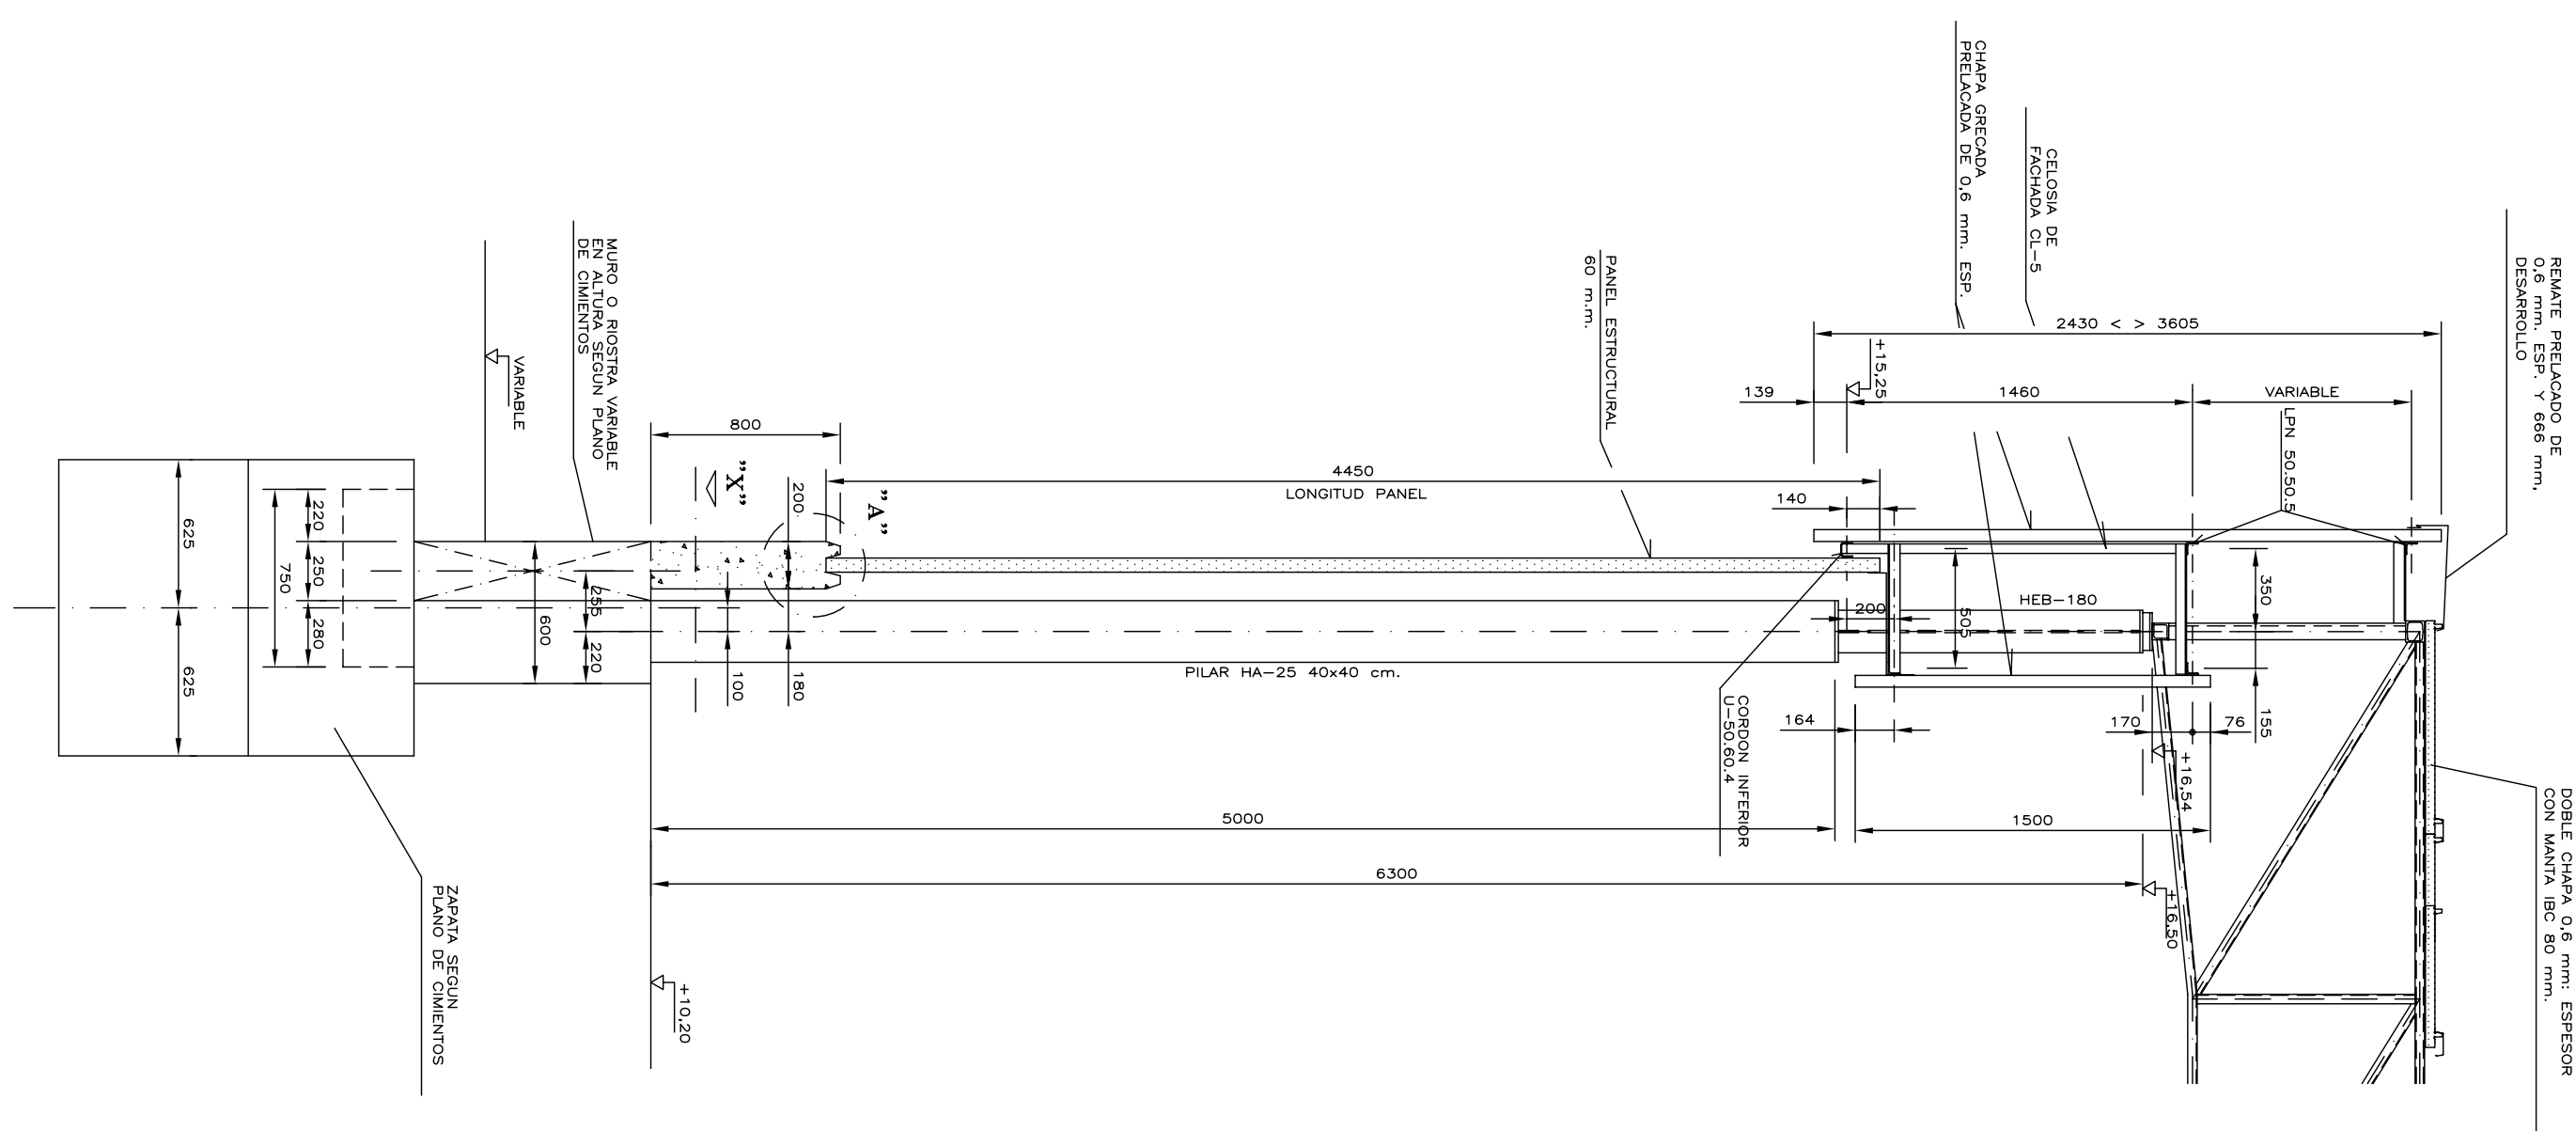

ESCALA 1.30	PROYECTO FIN DE CARRERA PLANTA DE PROCESO Y ENVASADO DE ACETUINA DE MESA PARA UNA PRODUCCION DE 20 Tm/día	ESCUELA SUPERIOR DE INGENIEROS INDUSTRIALES DE SÉCULA
REF.	ESTRUCTURA METALICA SECCIONES CONSTRUCTIVAS 2	
DIB.		
COMP.		
FECHA 27-10-09	ALUMNO: JOSÉ MARIA LAFITTE SOLIS	PLANO N.º 21