



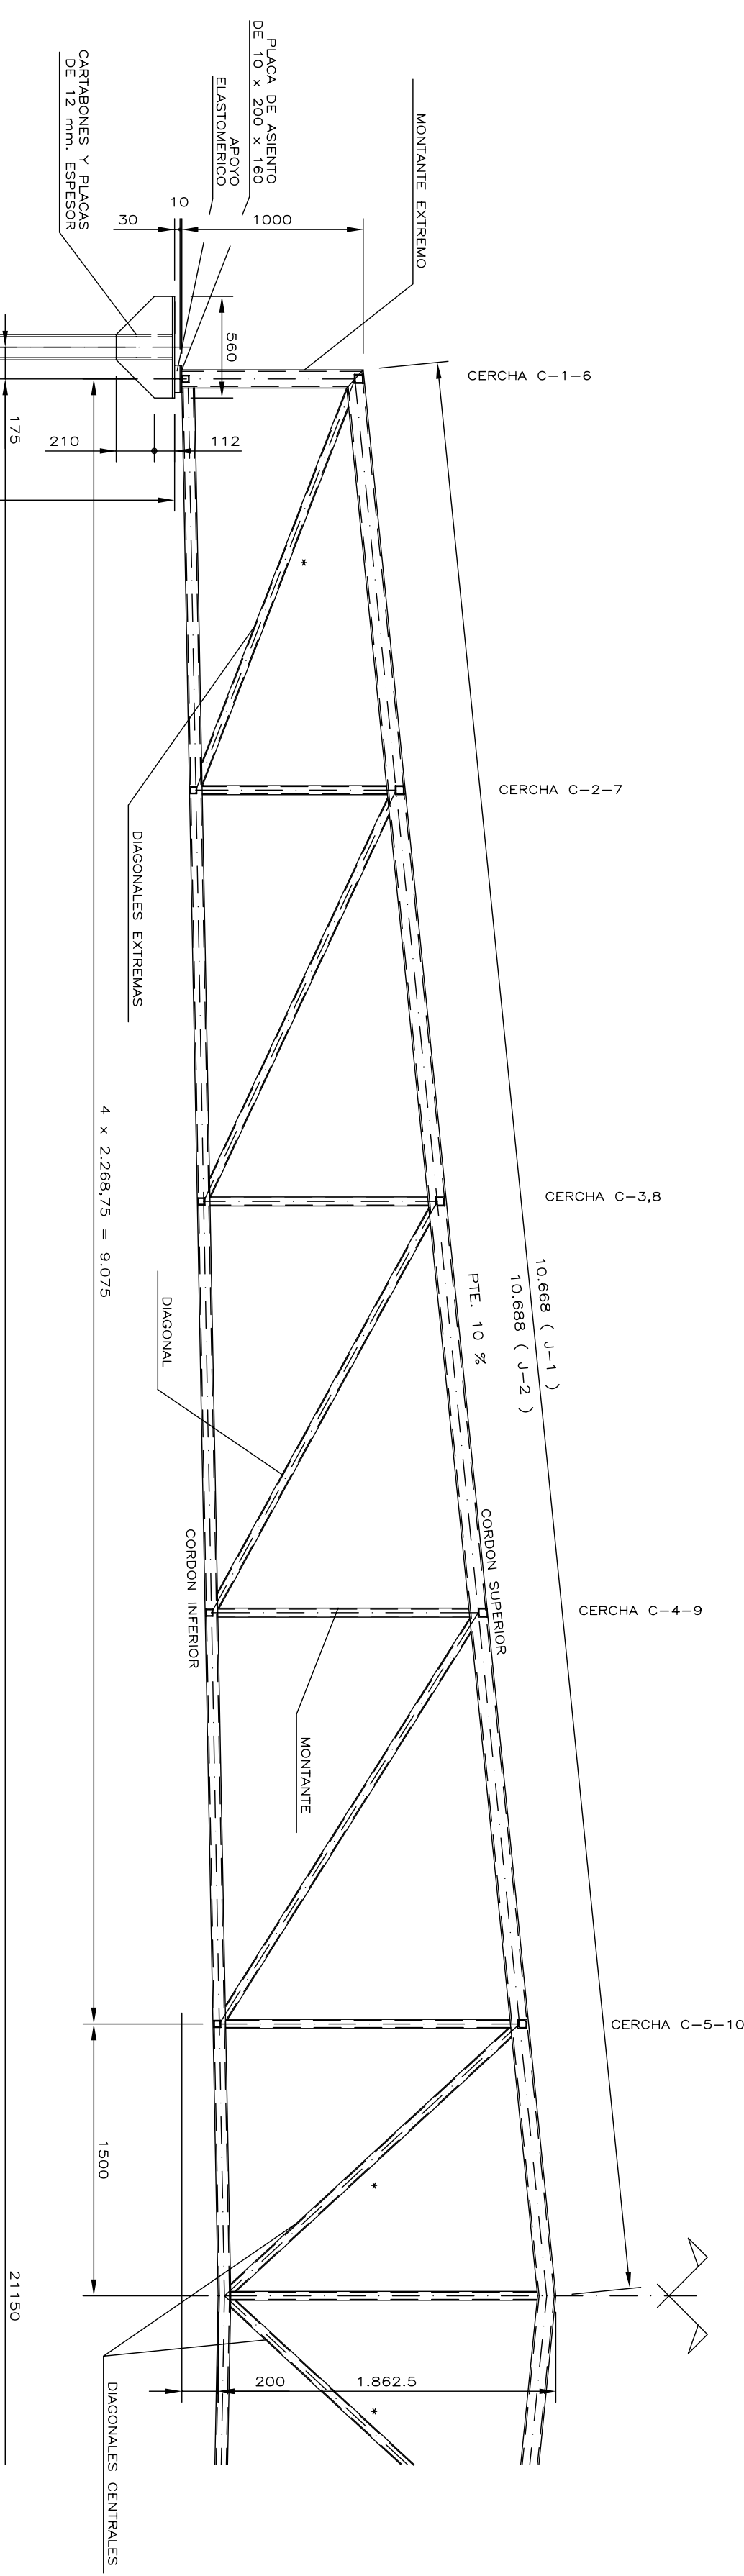

SEMAJIZADO JACENA TIPO J-1, J-2

ESCALA 1:30


JACENA TIPO	NUMERO UNIDADES	CORDON SUPERIOR	CORDON INFERIOR	DIAGONALES EXTREMAS *	DIAGONALES CENTRALES *	MONTANTES	RESTO DIAG.	PESO POR UNIDAD
"J-1"	18	2UPN 80	2UPN 80	2UPN 50.50.5	2UPN 50.50.5	2UPN 50.50.5	2UPN 50.50.5	931 Kg.
"J-2"	5	2UPN 200	2UPN 180	2UPN 80.80.8	2UPN 60.60.8	2UPN 50.50.5	2UPN 60.60.8	1.376 Kg.

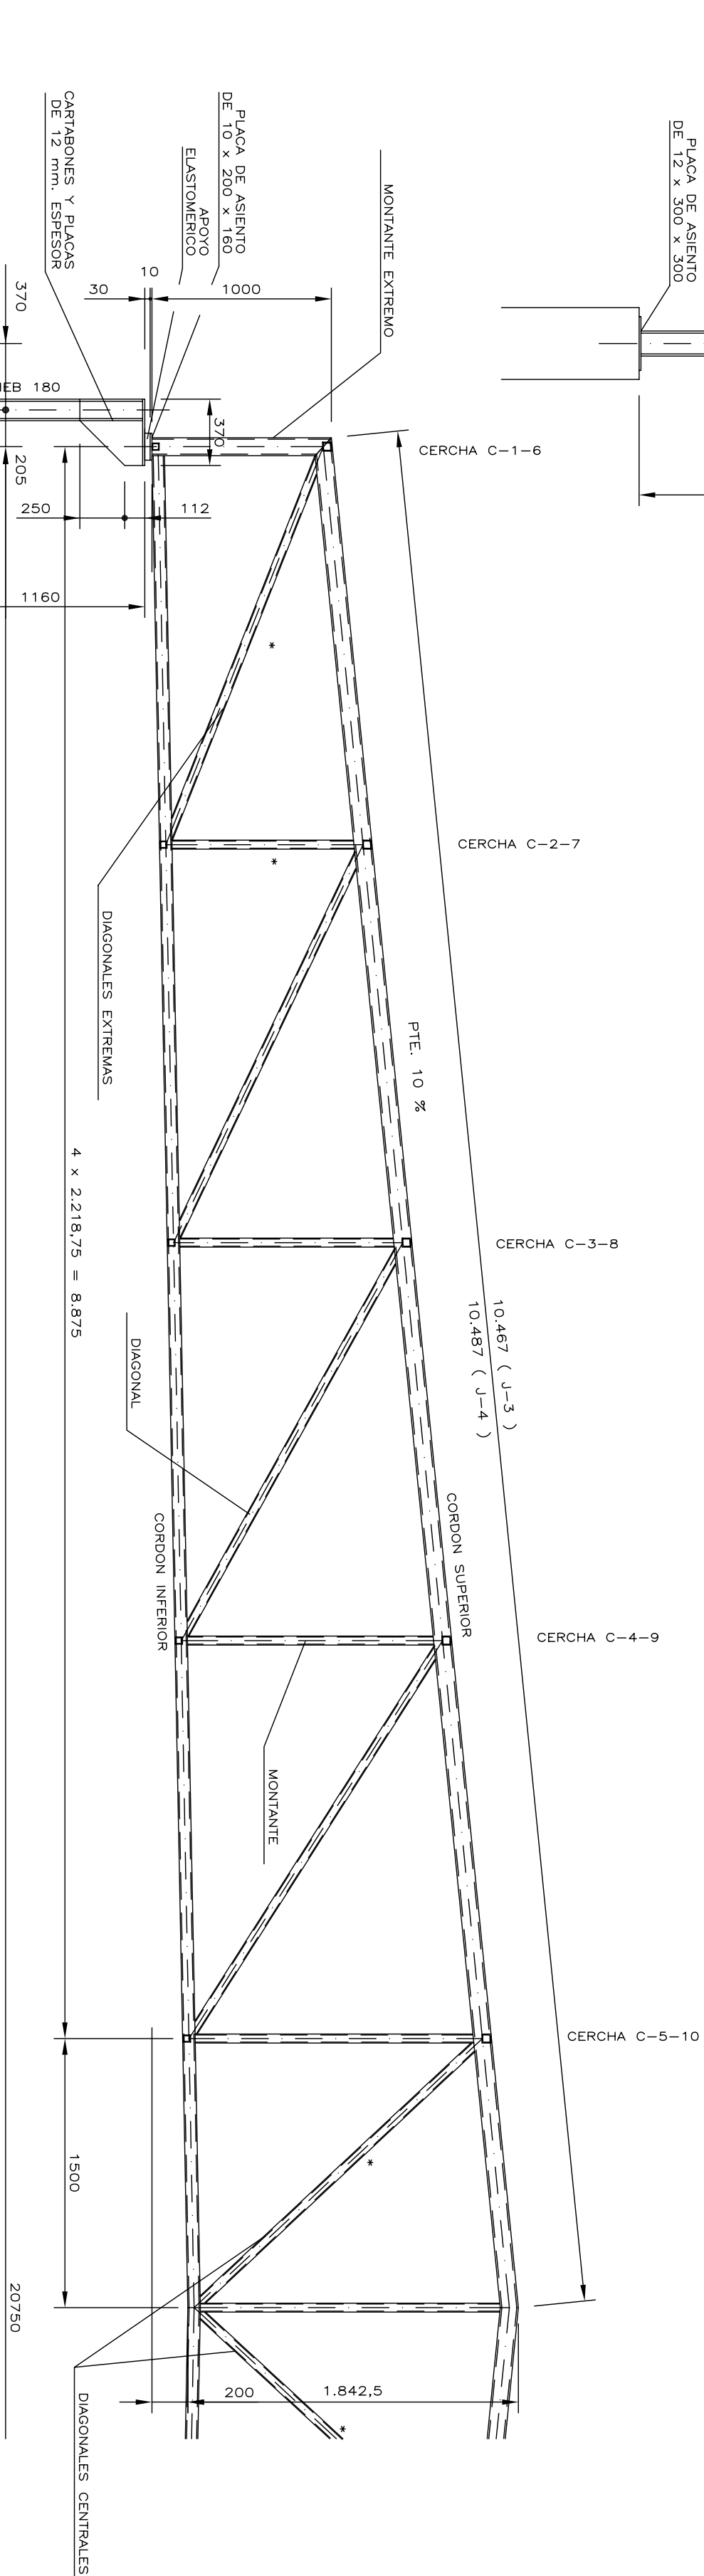

SEMAJIZADO JACENA TIPO J-3, J-4

ESCALA 1:30


JACENA TIPO	NUMERO UNIDADES	CORDON SUPERIOR	CORDON INFERIOR	DIAGONALES EXTREMAS *	DIAGONALES CENTRALES *	MONTANTES	RESTO DIAG.	PESO POR UNIDAD
"J-3"	8	2UPN 80	2UPN 80	2UPN 50.50.5	2UPN 50.50.5	2UPN 50.50.5	2UPN 50.50.5	913 Kg.
"J-4"	2	2UPN 200	2UPN 180	2UPN 80.80.8	2UPN 60.60.8	2UPN 50.50.5	2UPN 60.60.8	1.309 Kg.

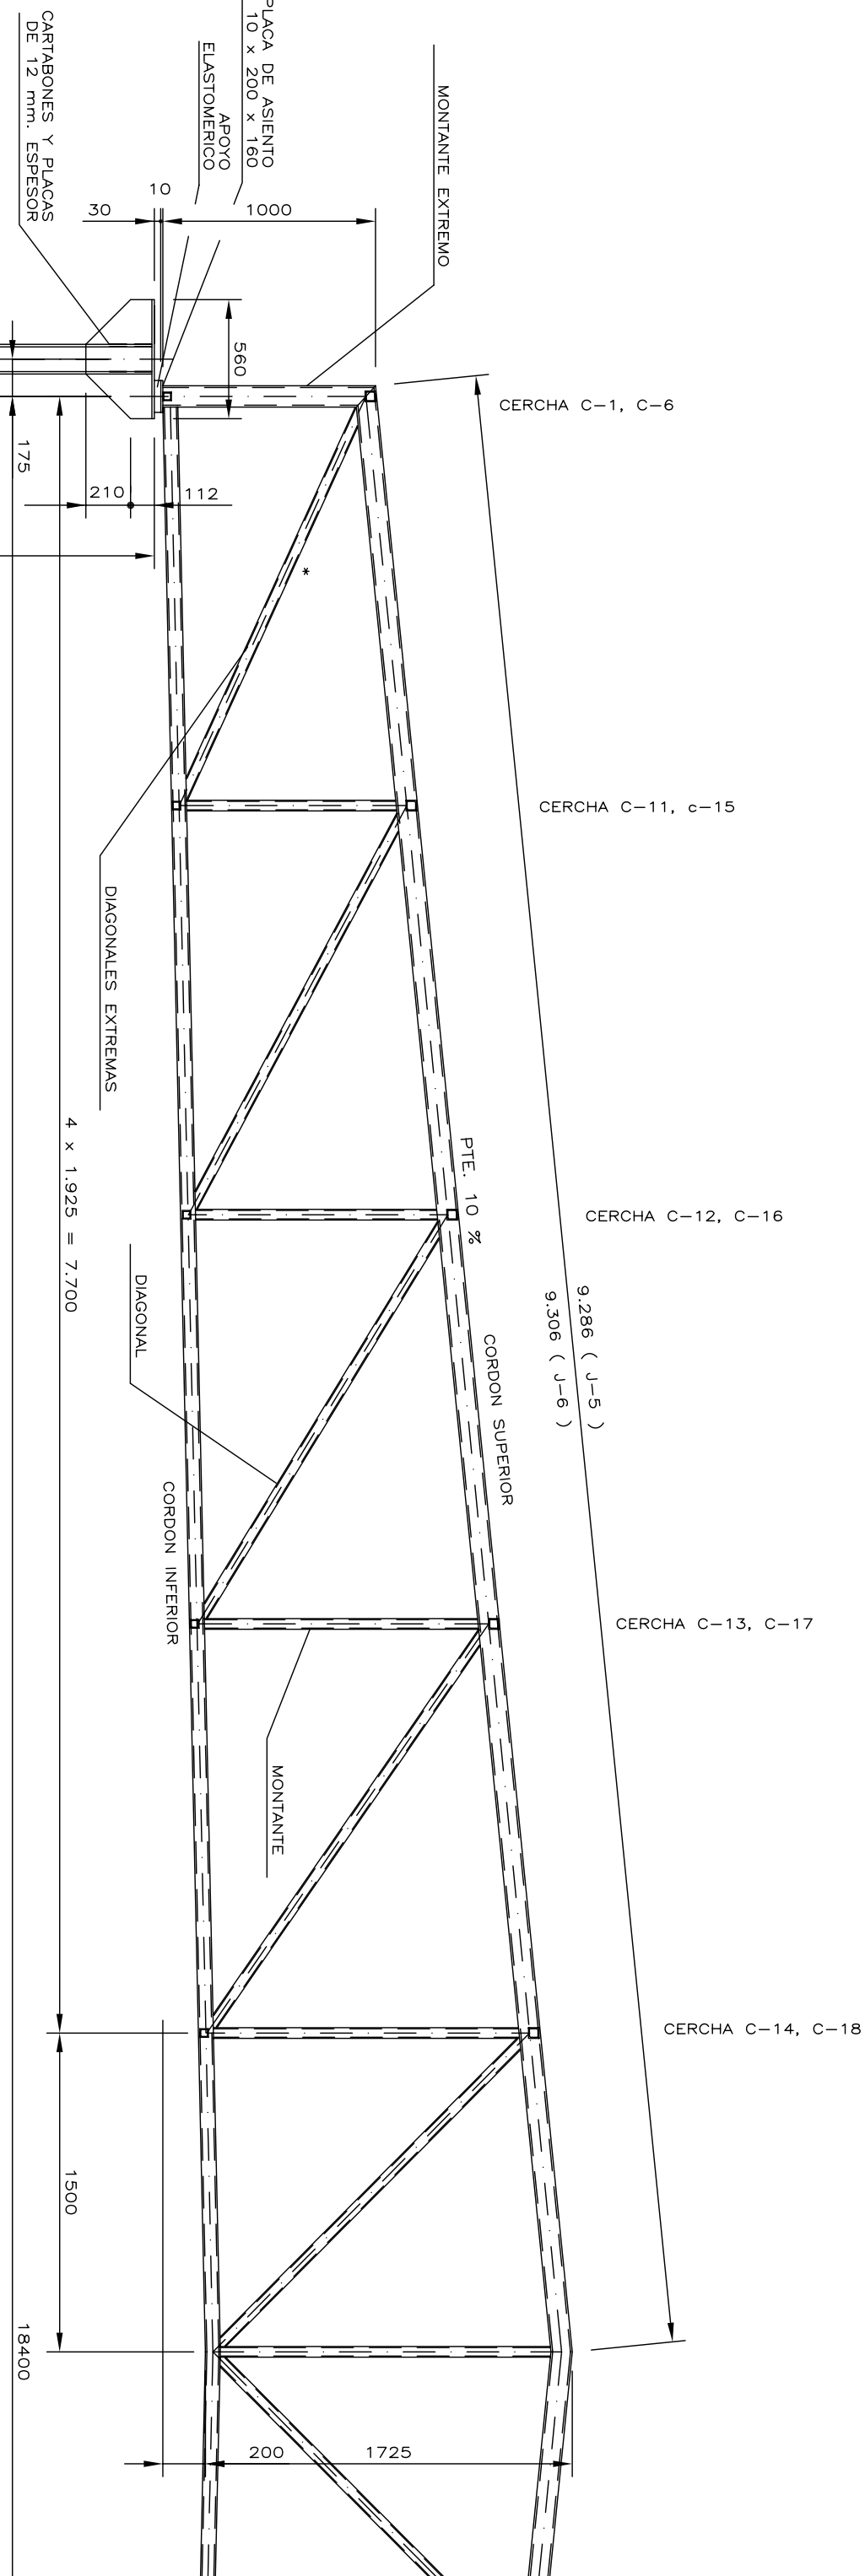

SEMAJIZADO JACENA TIPO J-5, J-6

ESCALA 1:30


JACENA TIPO	NUMERO UNIDADES	CORDON SUPERIOR	CORDON INFERIOR	DIAGONALES EXTREMAS *	DIAGONALES CENTRALES *	MONTANTES	RESTO DIAG.	PESO POR UNIDAD
"J-5"	12	2UPN 80	2UPN 80	2UPN 50.50.5	2UPN 50.50.5	2UPN 50.50.5	2UPN 50.50.5	791 Kg.
"J-6"	4	2UPN 200	2UPN 180	2UPN 80.80.8	2UPN 60.60.8	2UPN 50.50.5	2UPN 60.60.8	1.206 Kg.

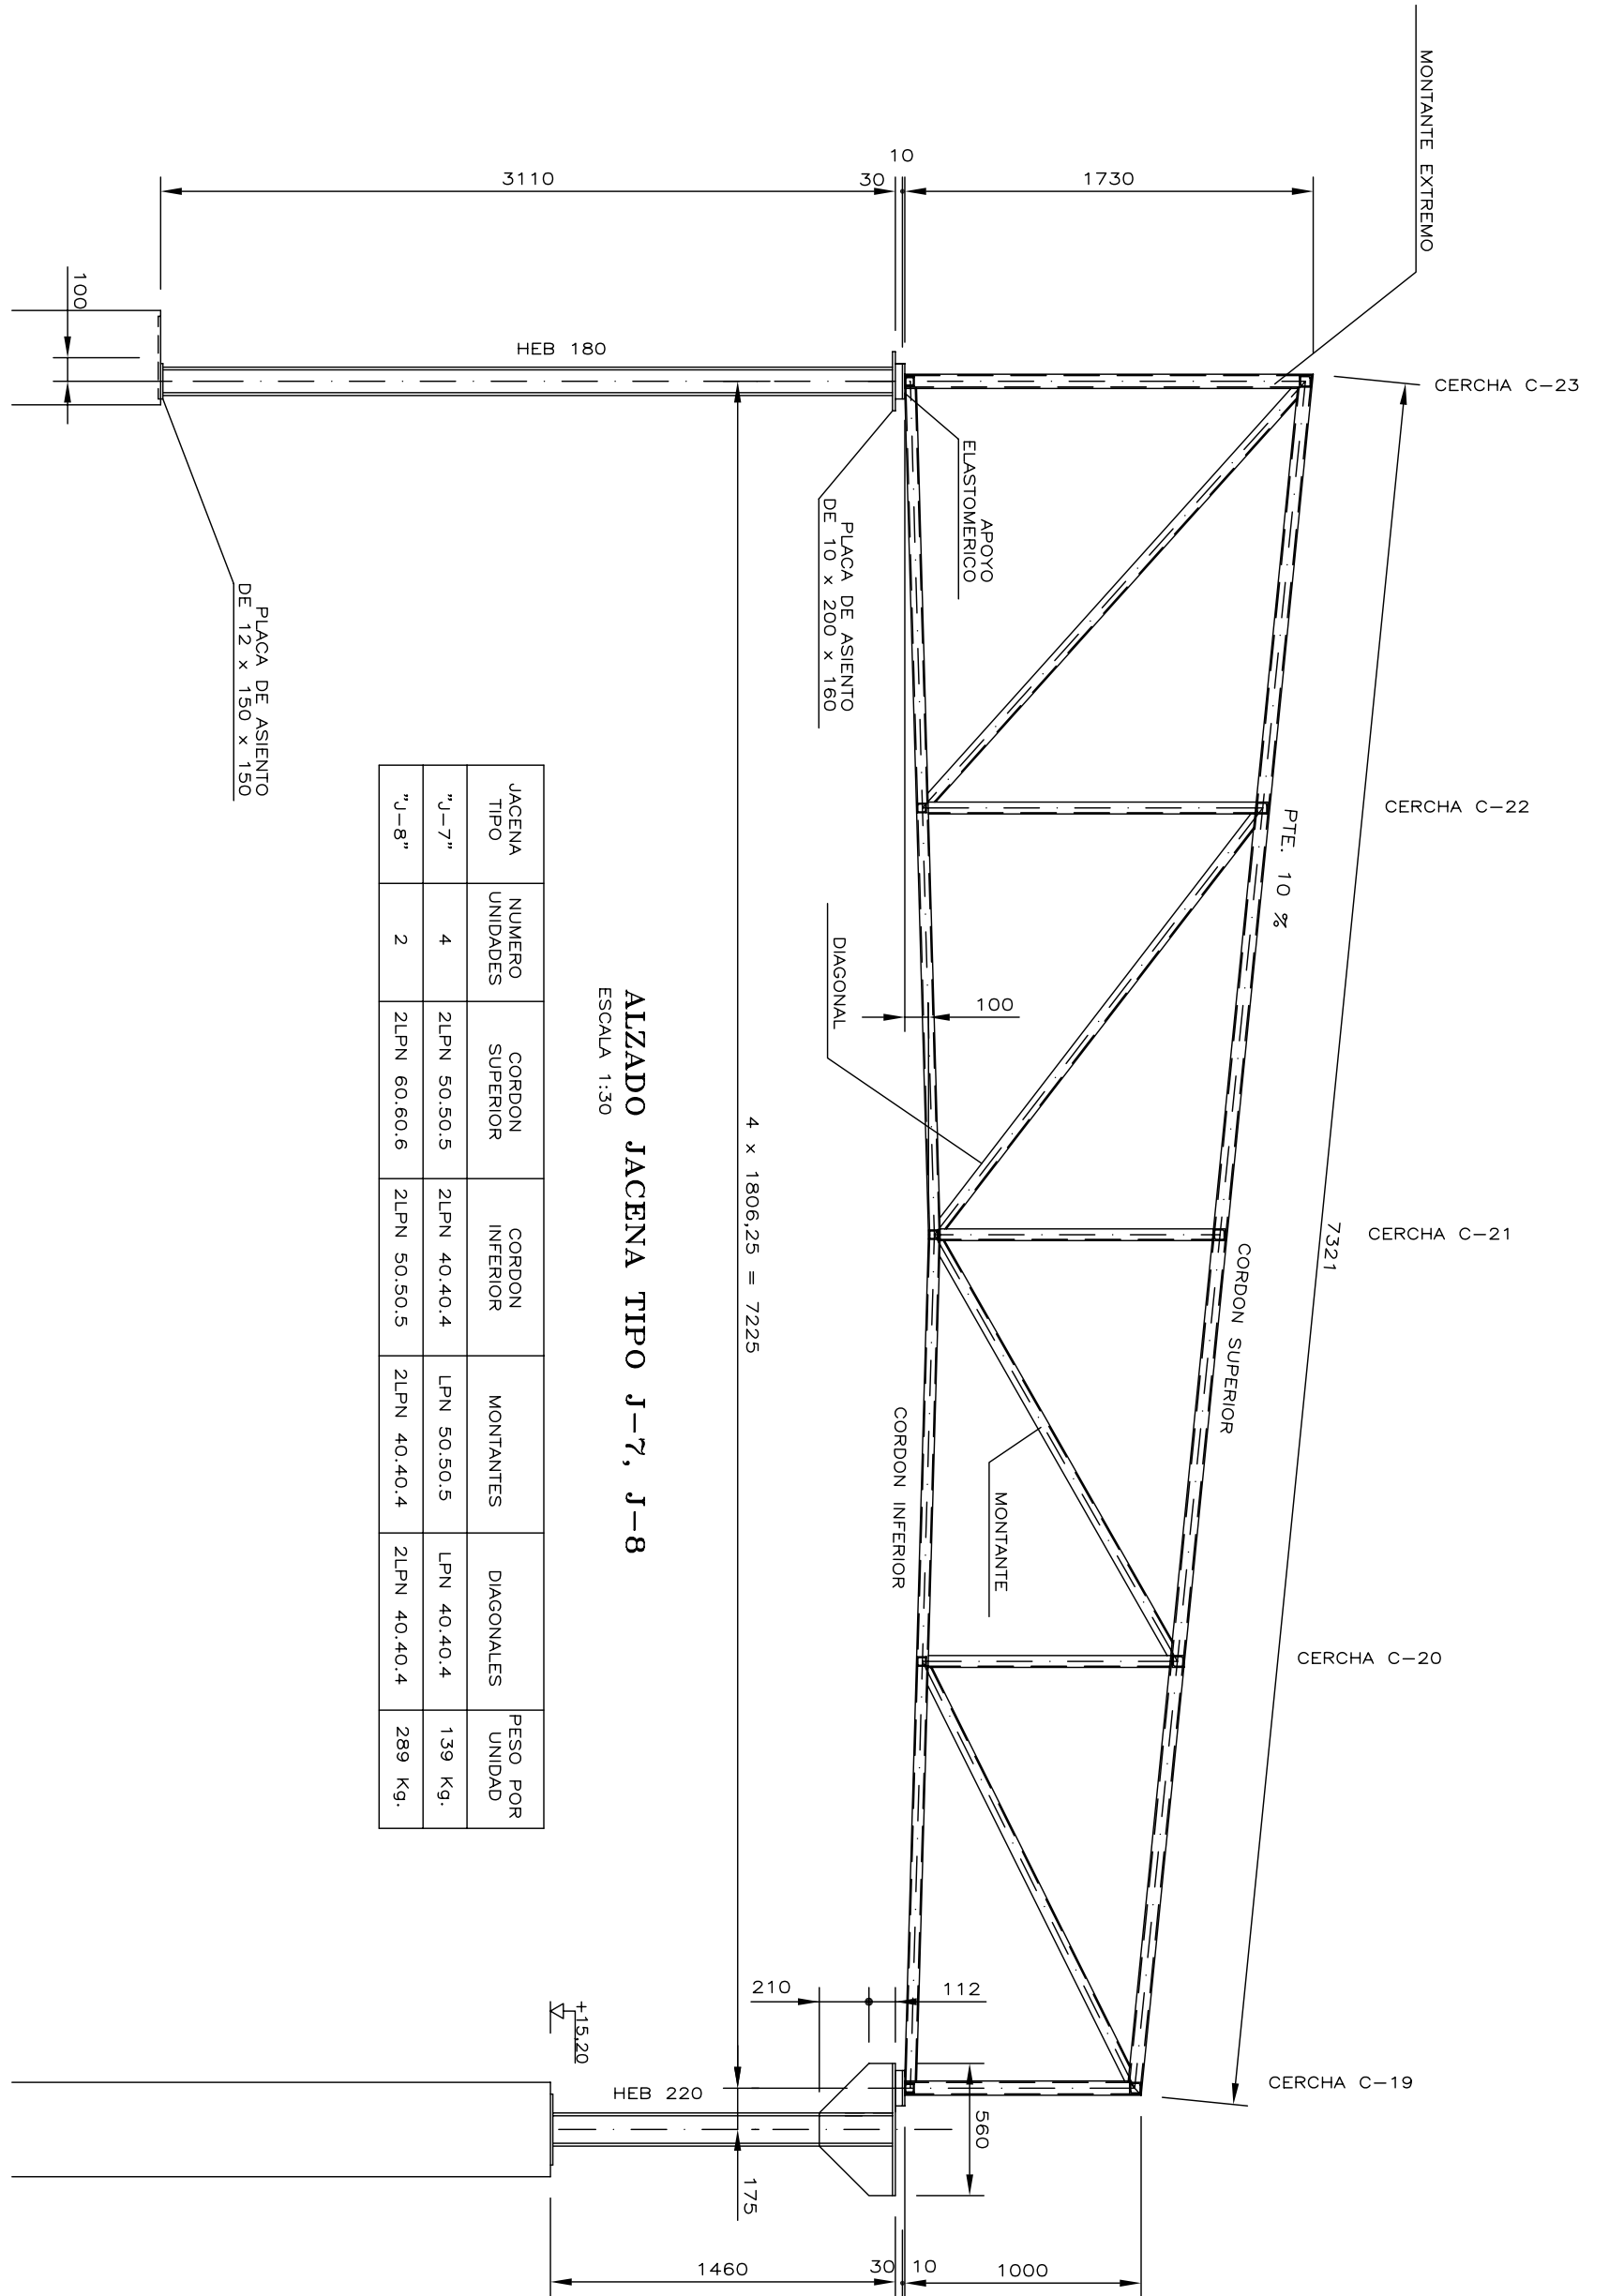

AJZADO JACENA TIPO J-7, J-8

ESCALA 1:30

JACENA TIPO	NUMERO UNIDADES	CORDON SUPERIOR	CORDON INFERIOR	MONTANTES	DIAGONALES	PESO POR UNIDAD
"J-7"	4	2UPN 50.50.5	2UPN 40.40.4	UPN 50.50.5	UPN 40.40.4	139 Kg.
"J-8"	2	2UPN 60.60.8	2UPN 50.50.5	2UPN 40.40.4	2UPN 40.40.4	288 Kg.

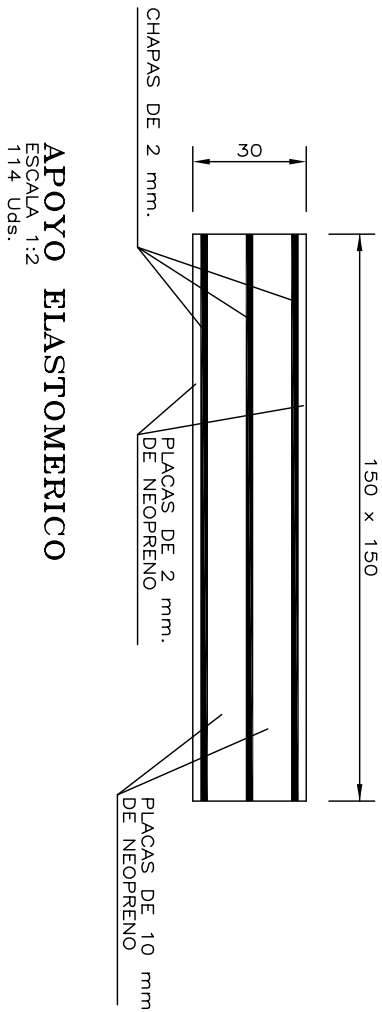

ESCALA	1:30	PROYECTO FIN DE CARRERA	ESCUOLA SUPERIOR DE INGENIEROS INDUSTRIALES DE SEVILLA
REF.		DE AGENTUNA DE MESA PARA UNA PRODUCCION DE 20 Tm/dto	
DIB.		ESTRUCTURA METALICA	
COMP.		JACENAS	
FECHA	27-10-09	ALUMNO: JOSE MARIA LAFITTE SOLIS	PLANO N.º 22