


SEMAJZADO CERCHA TIPO (19.05 m)

ESCALA 1:30

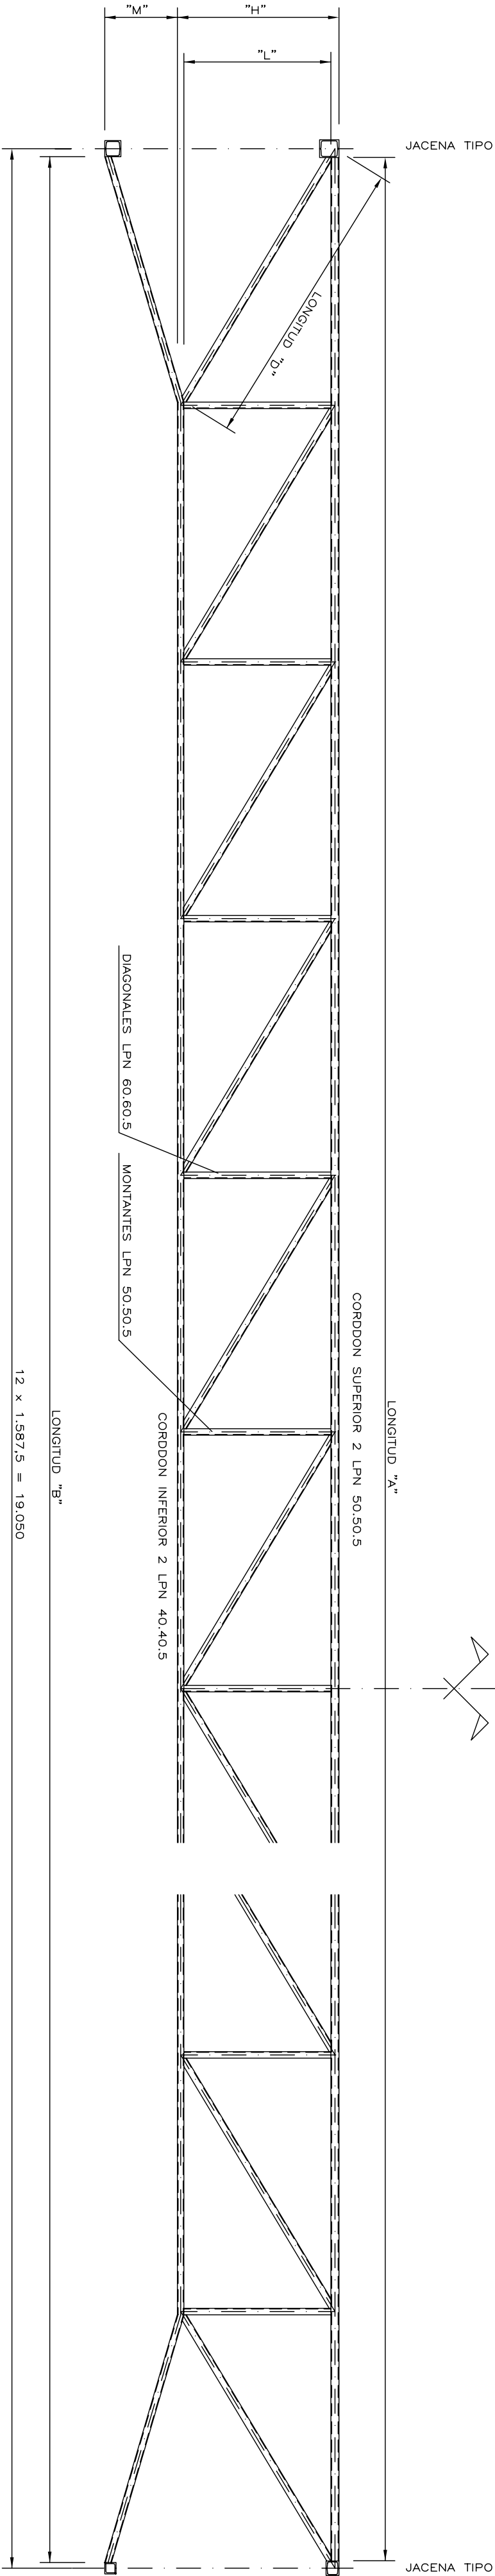

CERCHA TIPO	NUMERO UNIDADES	LONGITUD						PESO POR UNIDAD
		"A"	"B"	"D"	"H"	"L"	"M"	
"C-1"	40	18.950	18.965	1.852	1.000	910	0	313 Kg.
"C-2"	24	18.950	18.965	1.852	1.000	910	185	313 Kg.
"C-3"	24	18.950	18.965	1.852	1.000	910	370	313 Kg.
"C-4"	24	18.950	18.965	1.852	1.000	910	555	313 Kg.
"C-5"	24	18.950	18.965	1.852	1.000	910	740	313 Kg.
"C-15"	16	18.950	18.965	1.961	1.152	1.062	0	320 Kg.
"C-16"	16	18.950	18.965	2.054	1.303	1.213	0	327 Kg.
"C-17"	16	18.950	18.965	2.153	1.455	1.365	0	334 Kg.
"C-18"	16	18.950	18.965	2.259	1.607	1.517	0	341 Kg.

CERCHA TIPO	NUMERO UNIDADES	LONGITUD						PESO POR UNIDAD
		"A"	"B"	"D"	"H"	"L"	"M"	
"C-19"	4	18.995	19.005	1.852	1.000	910	0	313 Kg.
"C-20"	4	18.995	19.005	1.852	1.000	910	135	313 Kg.
"C-21"	4	18.995	19.005	1.852	1.000	910	260	313 Kg.
"C-22"	4	18.995	19.005	1.852	1.000	910	495	313 Kg.
"C-23"	4	18.995	19.005	1.852	1.000	910	730	313 Kg.

ESCALA 1:30	PROYECTO FIN DE CARRERA PLANTA DE PROCESADO Y ENVASADO DE ACETUNA DE MESA PARA UNA PRODUCCIÓN DE 20 Tm/día	ESCUELA SUPERIOR DE INGENIEROS INDUSTRIALES DE SEVILLA
REF.	ESTRUCTURA METÁLICA CORREAS	
DIB.		
COMP.		
FECHA 27-10-09	ALUMNO: JOSÉ MARÍA LAFITTE SOLÍS	PLANO N.º 23