




PLANTA

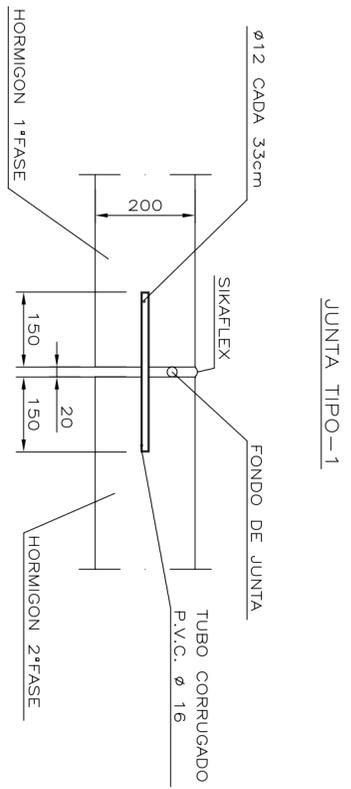

JUNTA TIPO-1

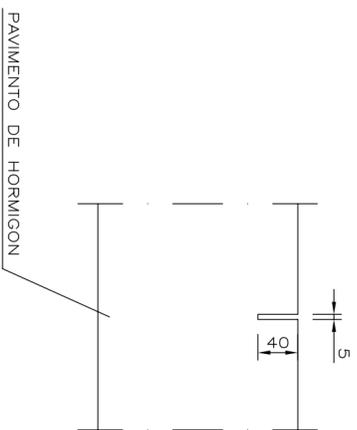

JUNTA DE RETRACCIONADO TIPO-3

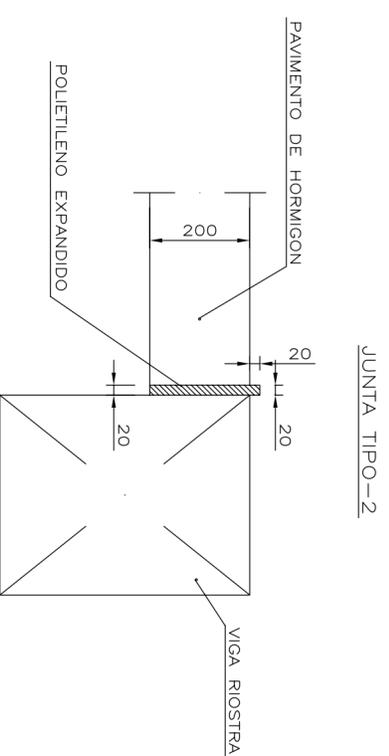

JUNTA TIPO-2

ESCALA 1:100	PROYECTO FIN DE CARRERA PLANTA DE PROCESADO Y ENVASADO DE AGETTUNA DE MESA PARA UNA PRODUCCION DE 20 Tm/día	ESCUELA SUPERIOR DE INGENIEROS INDUSTRIALES DE SEVILLA
REF.		
DIB.		
COMP.		
FECHA 27-10-09	ALUMNO: JOSÉ MARÍA LAFITTE SOLÍS	PLANO N.º 26