


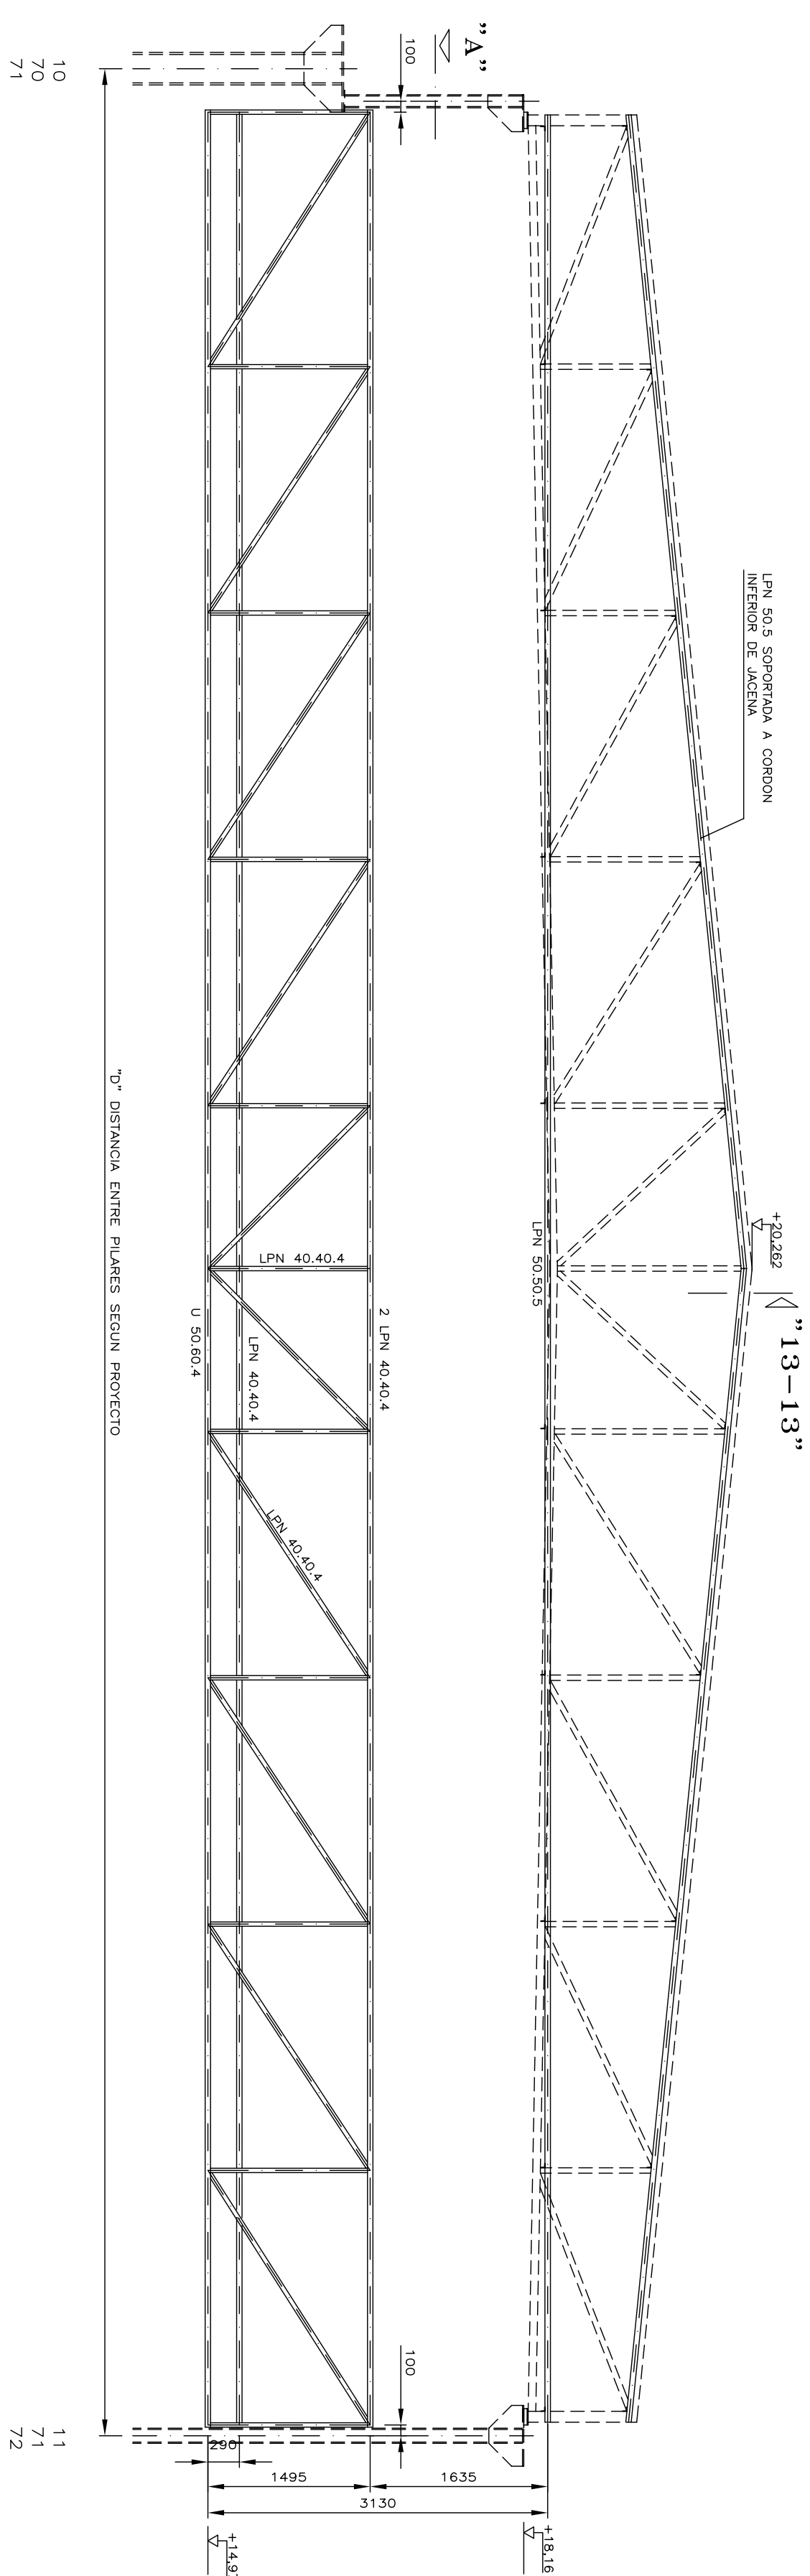


ALZADOS,CELOSLIA EXTERIOR CLE2

ESCALA 1/50

SECCION "B"


ESCALA 1/50

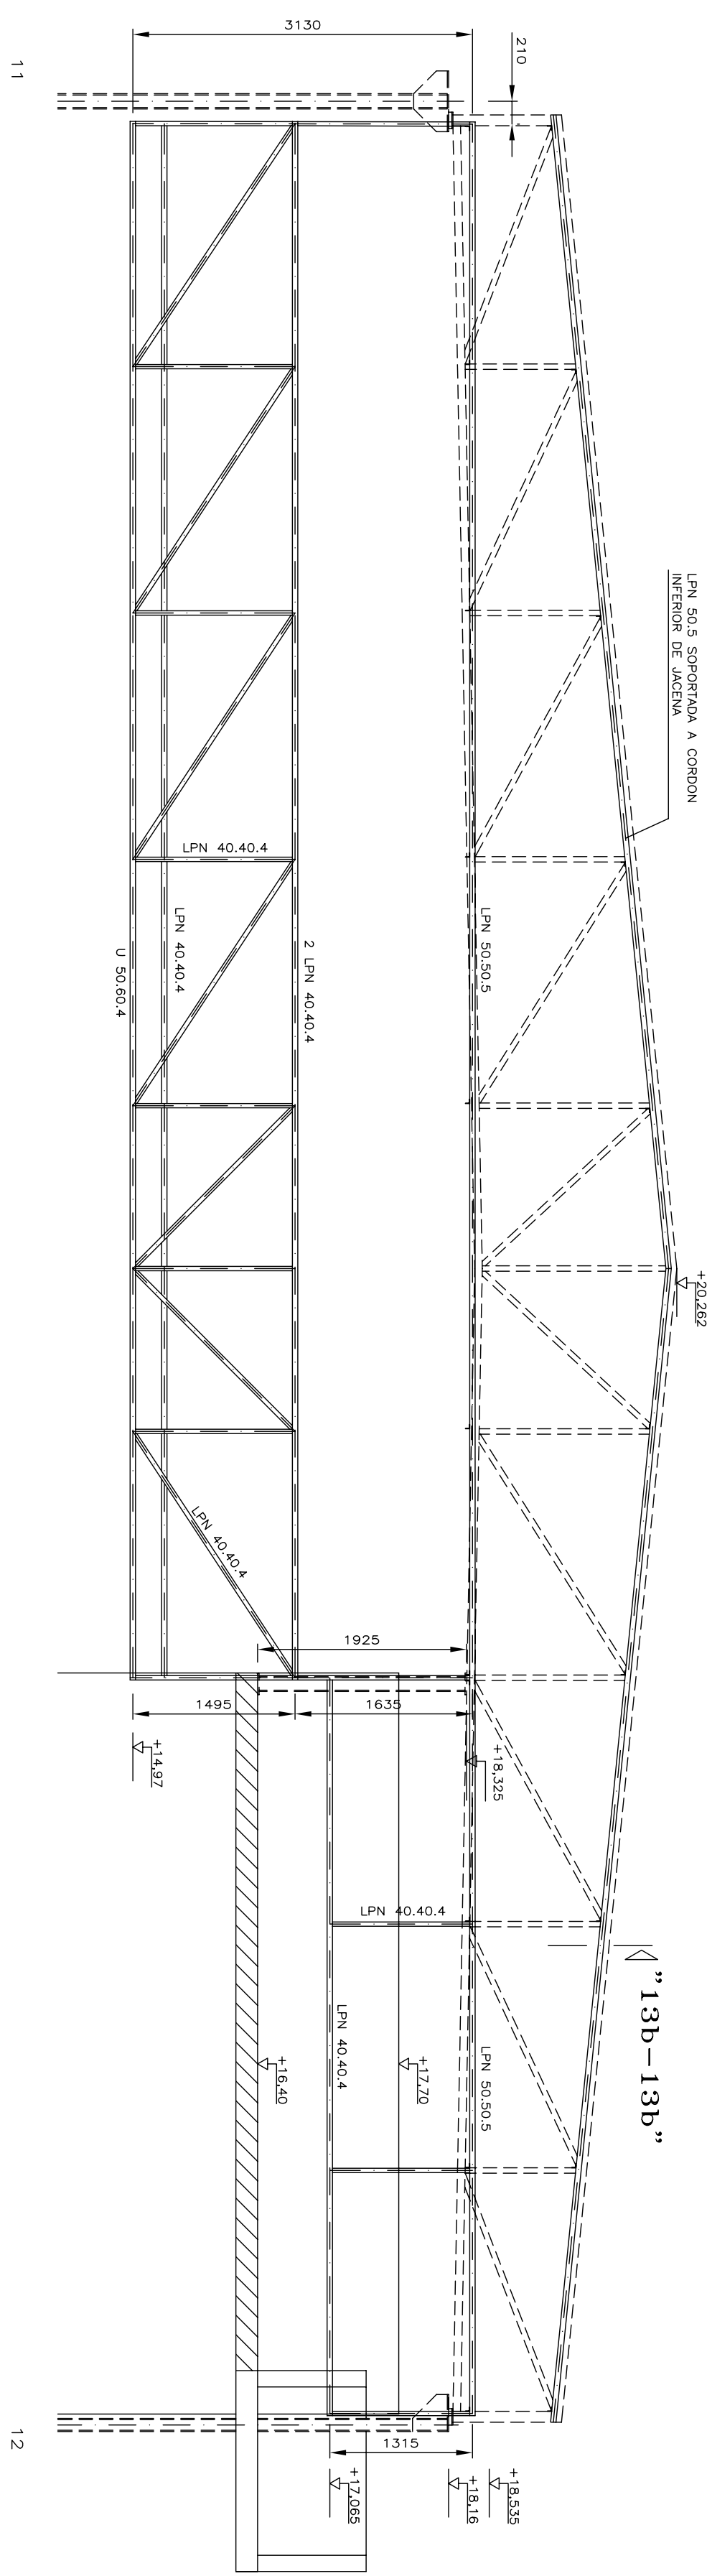

ALZADOS,CELOSLIA EXTERIOR CLE3


ESCALA 1/50

PILAR	DISTANCIA "D"
1-5	21400
6-7	21400
41-42	21500
42-43	21400

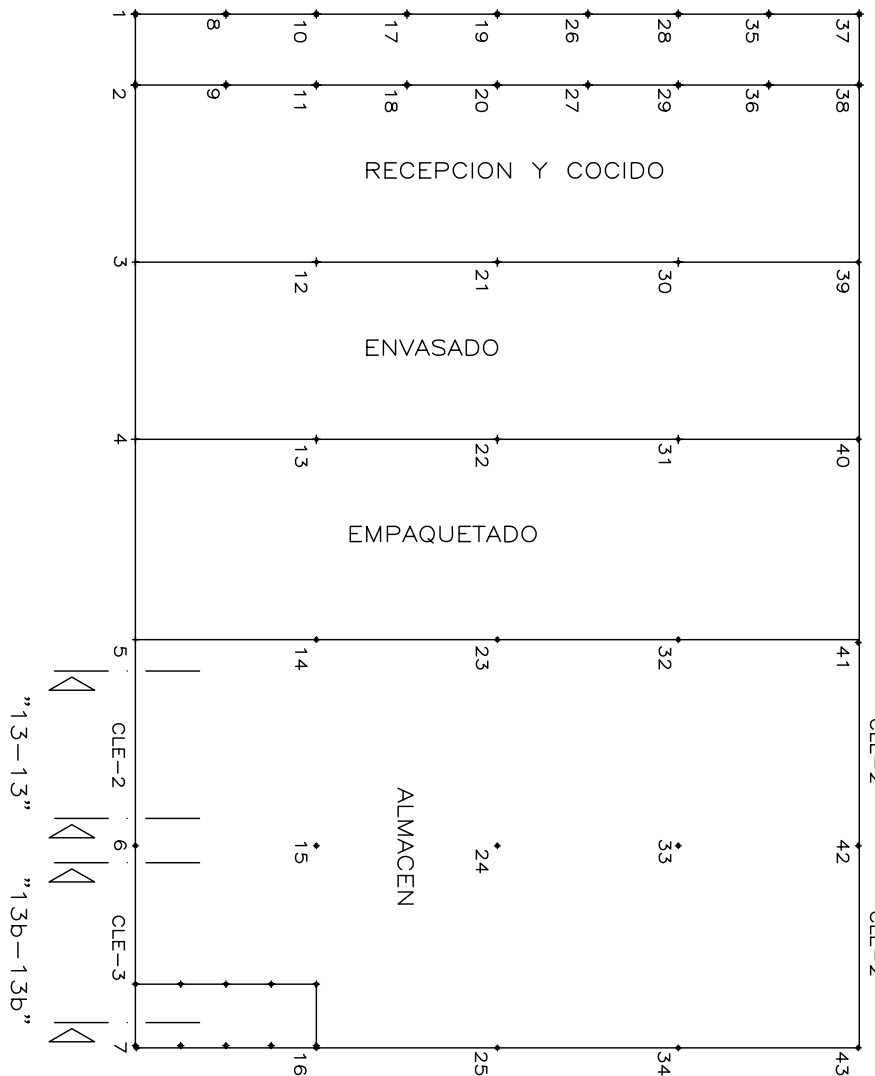


PLANTA DE PILARES

ESCALA 1/800

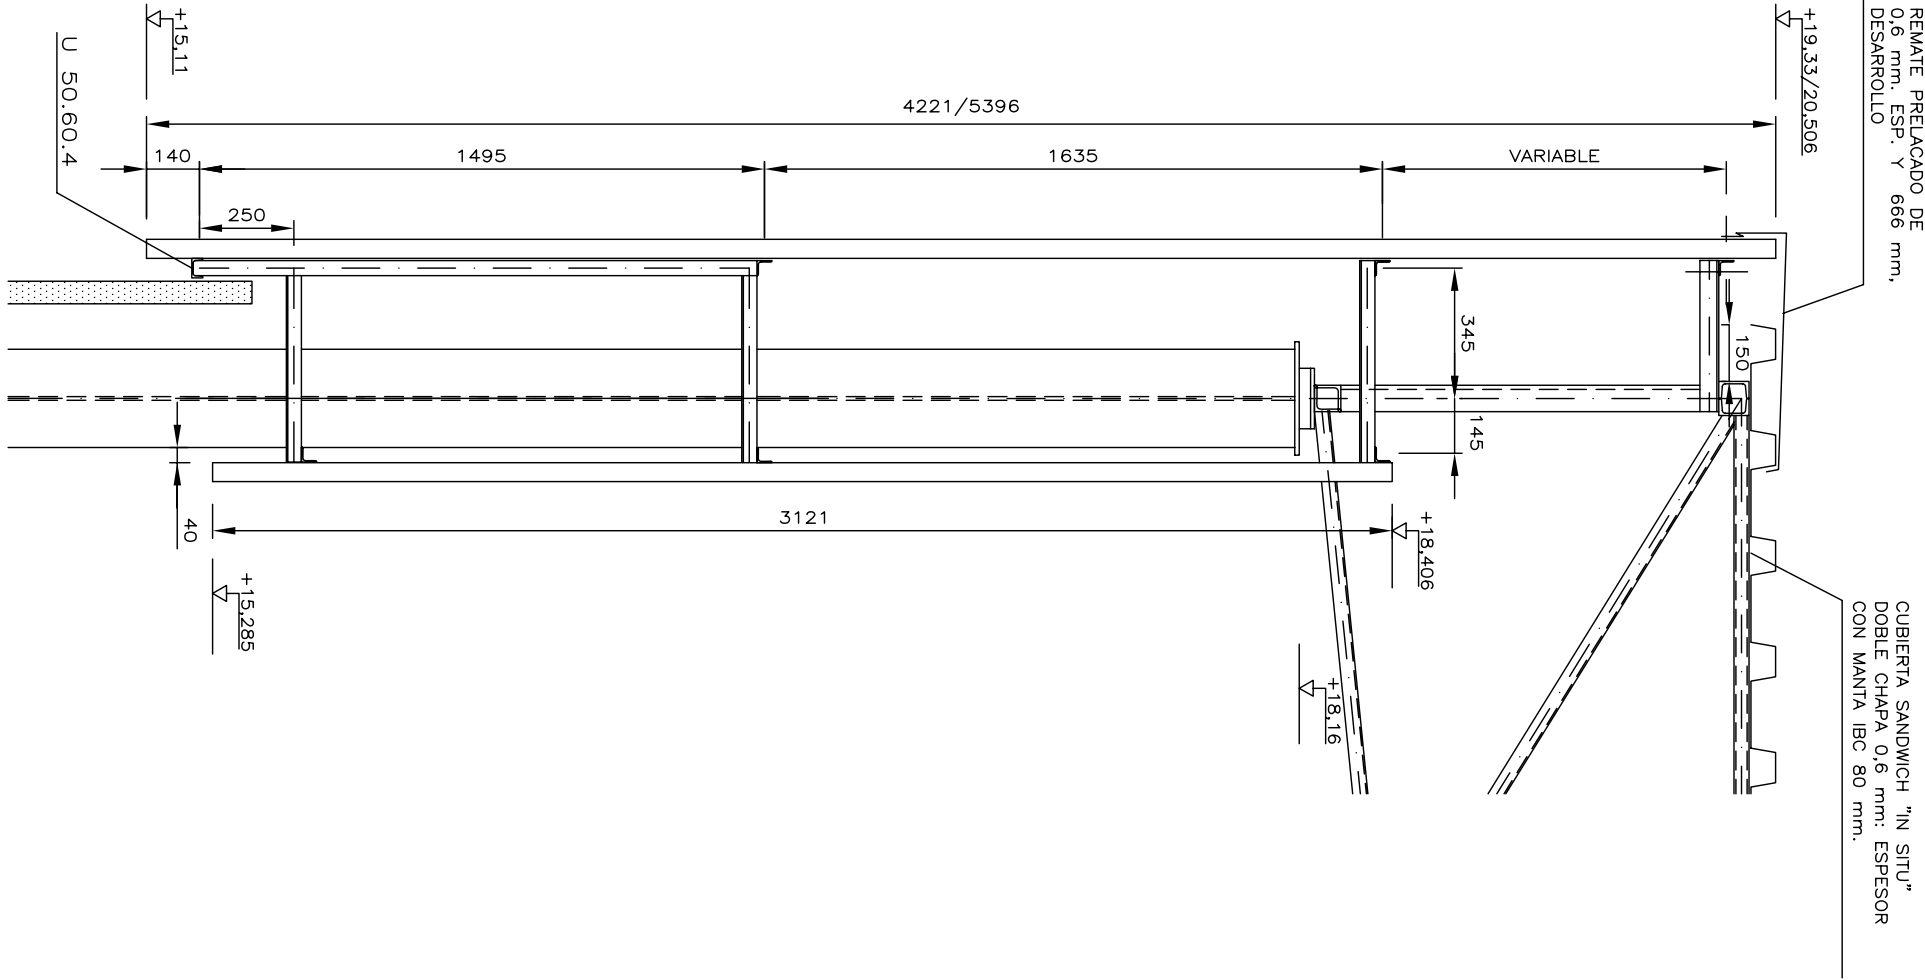

SECCION POR "13-13"

ESCALA 1/20

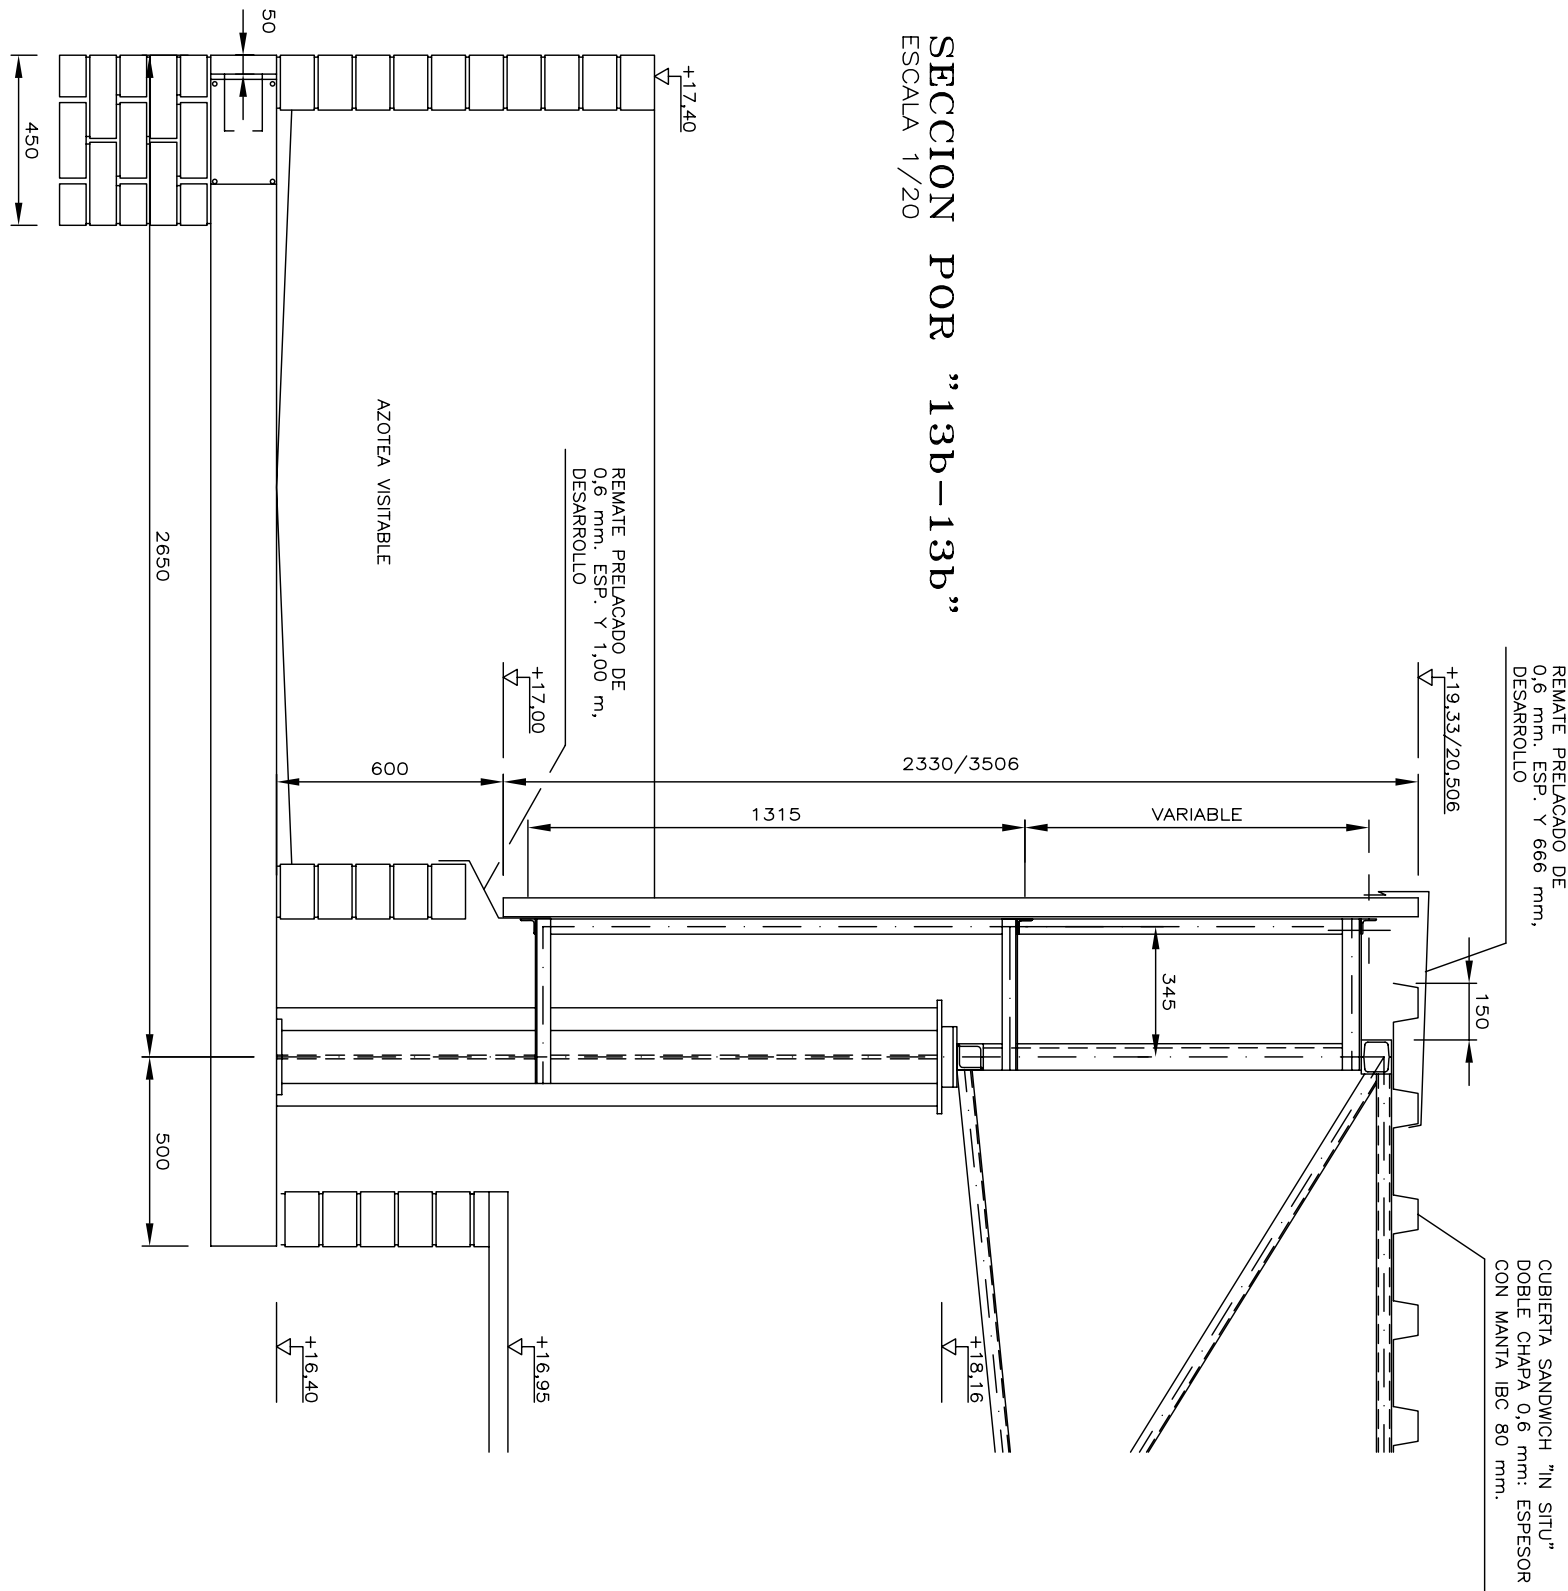

SECCION POR "13b-13b"

ESCALA 1/20

ESCALA 1:50 1:20	PROYECTO FIN DE CARRERA PLANTA DE PROCESADO Y ENVASADO DE AGENTUNA DE MESA PARA UNA PRODUCCIÓN DE 20 tm/día	ESCUOLA SUPERIOR DE INGENIEROS INDUSTRIALES DE SEVILLA
REF.	ESTRUCTURA METÁLICA	
DIB.	CELOSÍAS DE FACHADA. NAVE ALMACÉN	
COMP.		
FECHA 27-10-09	ALUMNO: JOSÉ MARÍA LAFITTE SOLÍS	PLANO N.º 30