LEYENDA	
	PROYECTOR EXTERIOR ESTANCO
	LUMINARIA FLUORESCENTE 2x18 W
⊗	LUMINARIA DE DESCUELGUE INDUSTRIAL

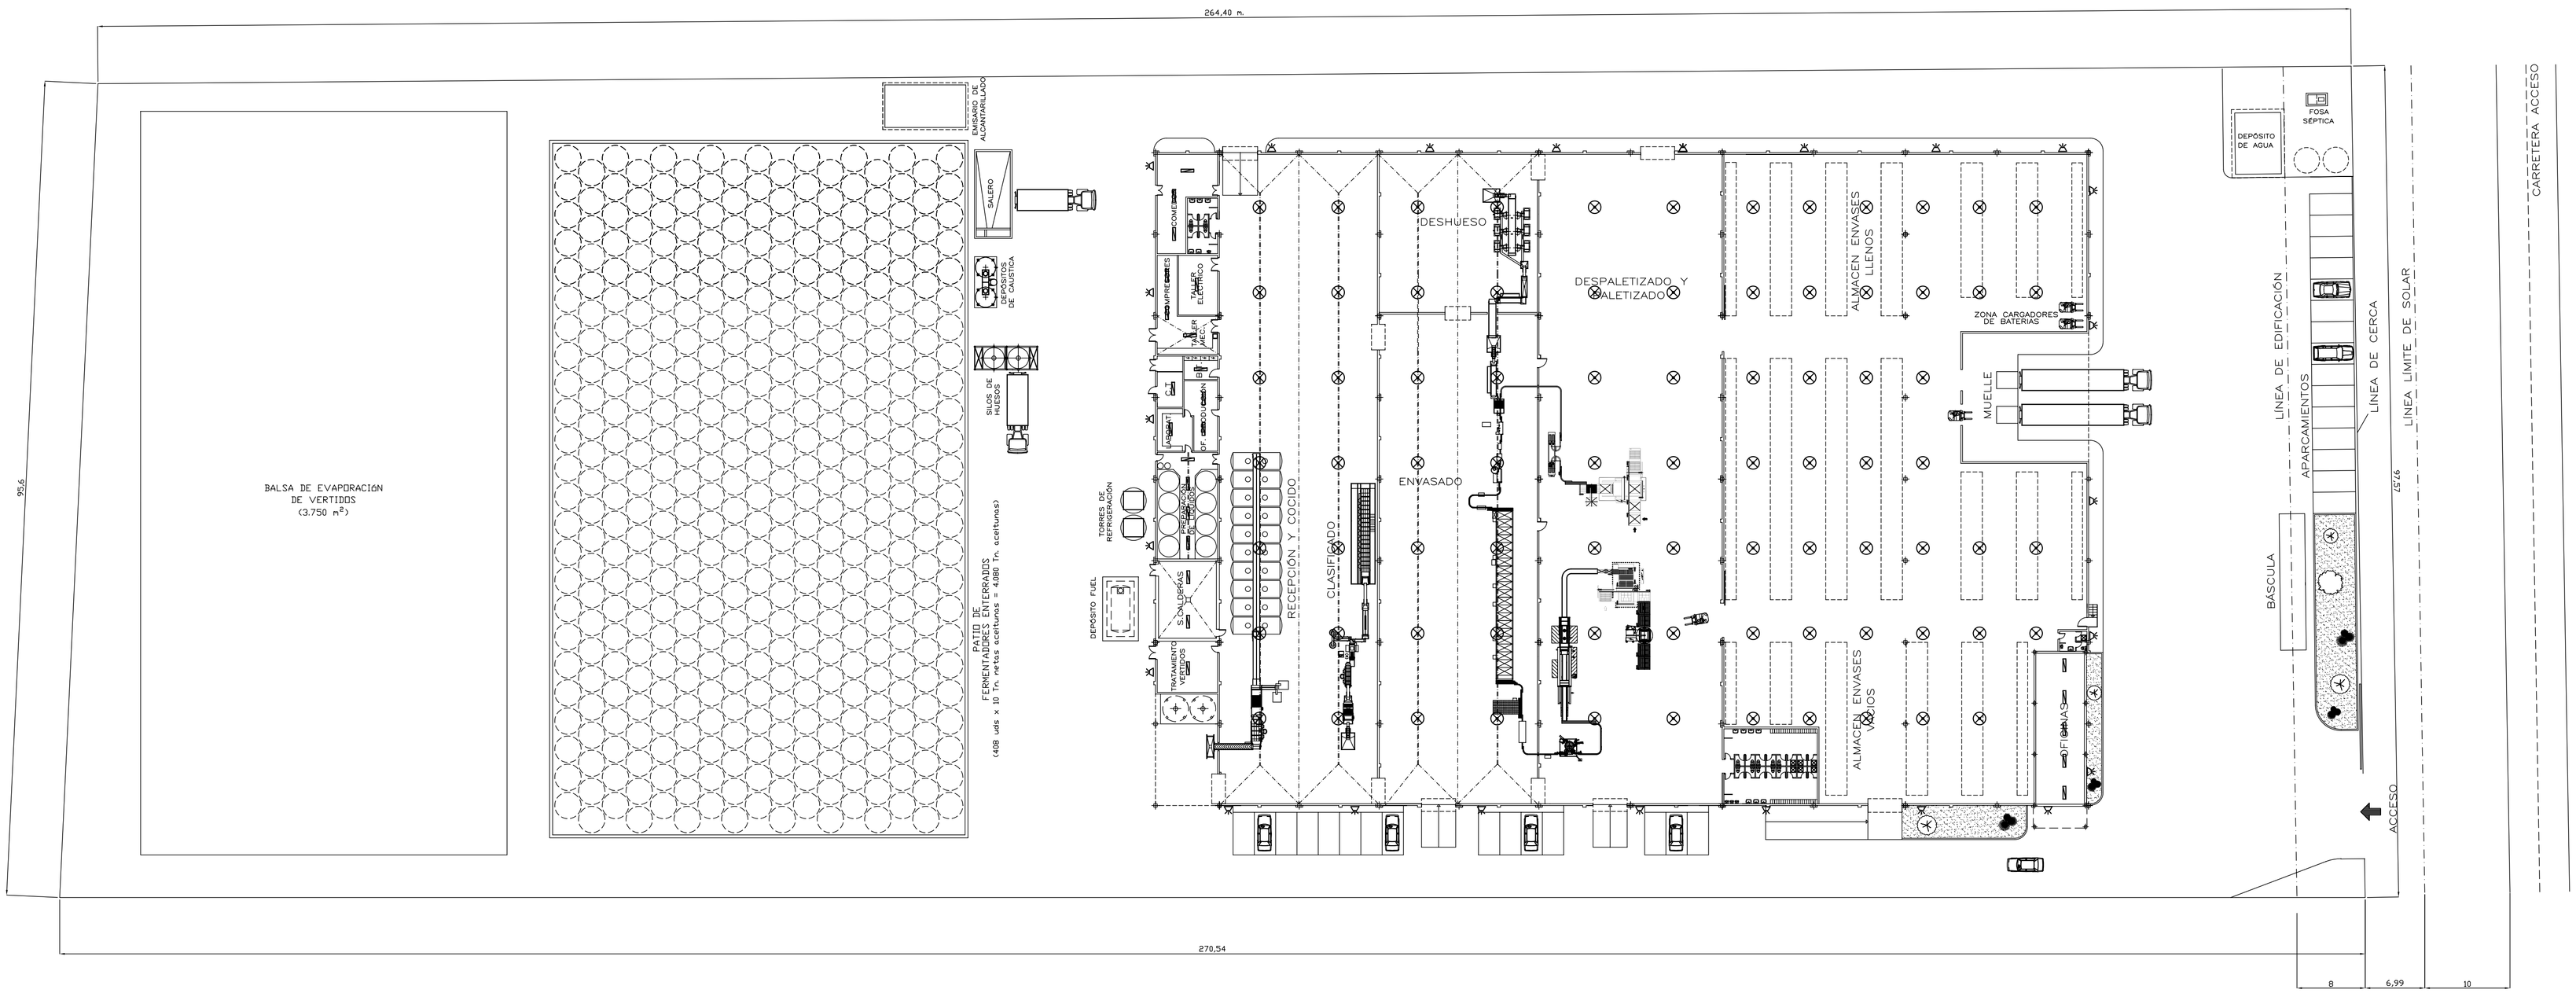

ESCALA 1:400	PROYECTO FIN DE CARRERA PLANTA DE PROCESADO Y ENVASADO DE ACEITUNA DE MESA PARA UNA PRODUCCIÓN DE 20 Tm/día	ESCUELA SUPERIOR DE INGENIEROS INDUSTRIALES DE SEVILLA
REF. DIB. COMP.	ELECTRICIDAD. IMPLANTACIÓN GENERAL	
FECHA 27-10-09	ALUMNO: JOSÉ MARÍA LAFFITTE SOLÍS	PLANO Nº. 35