
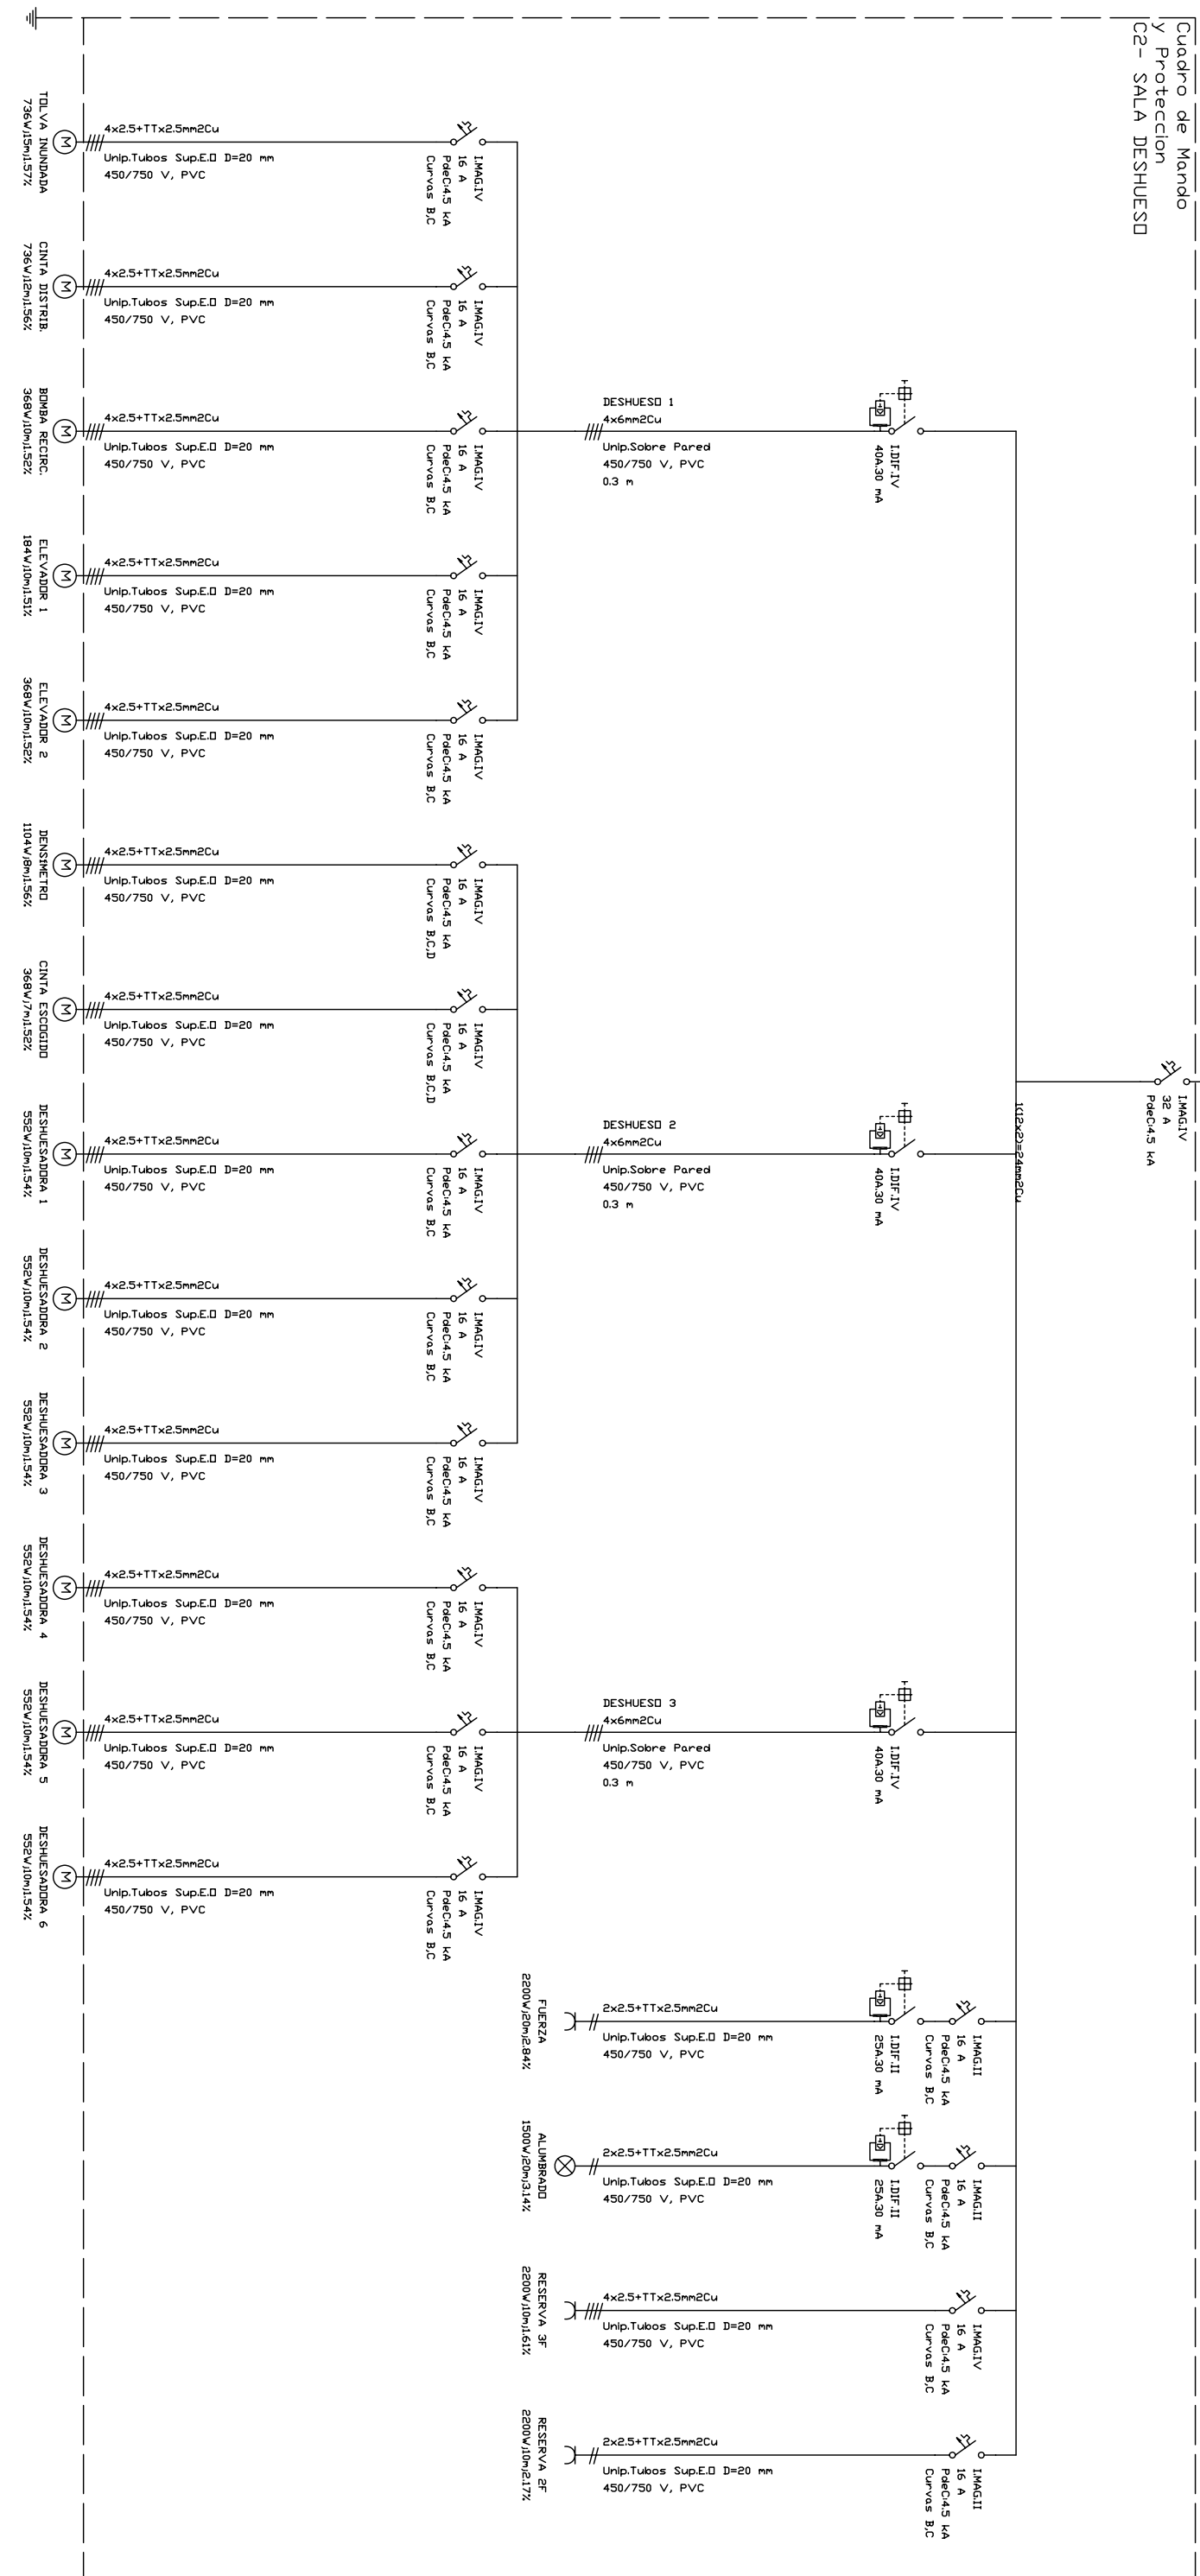
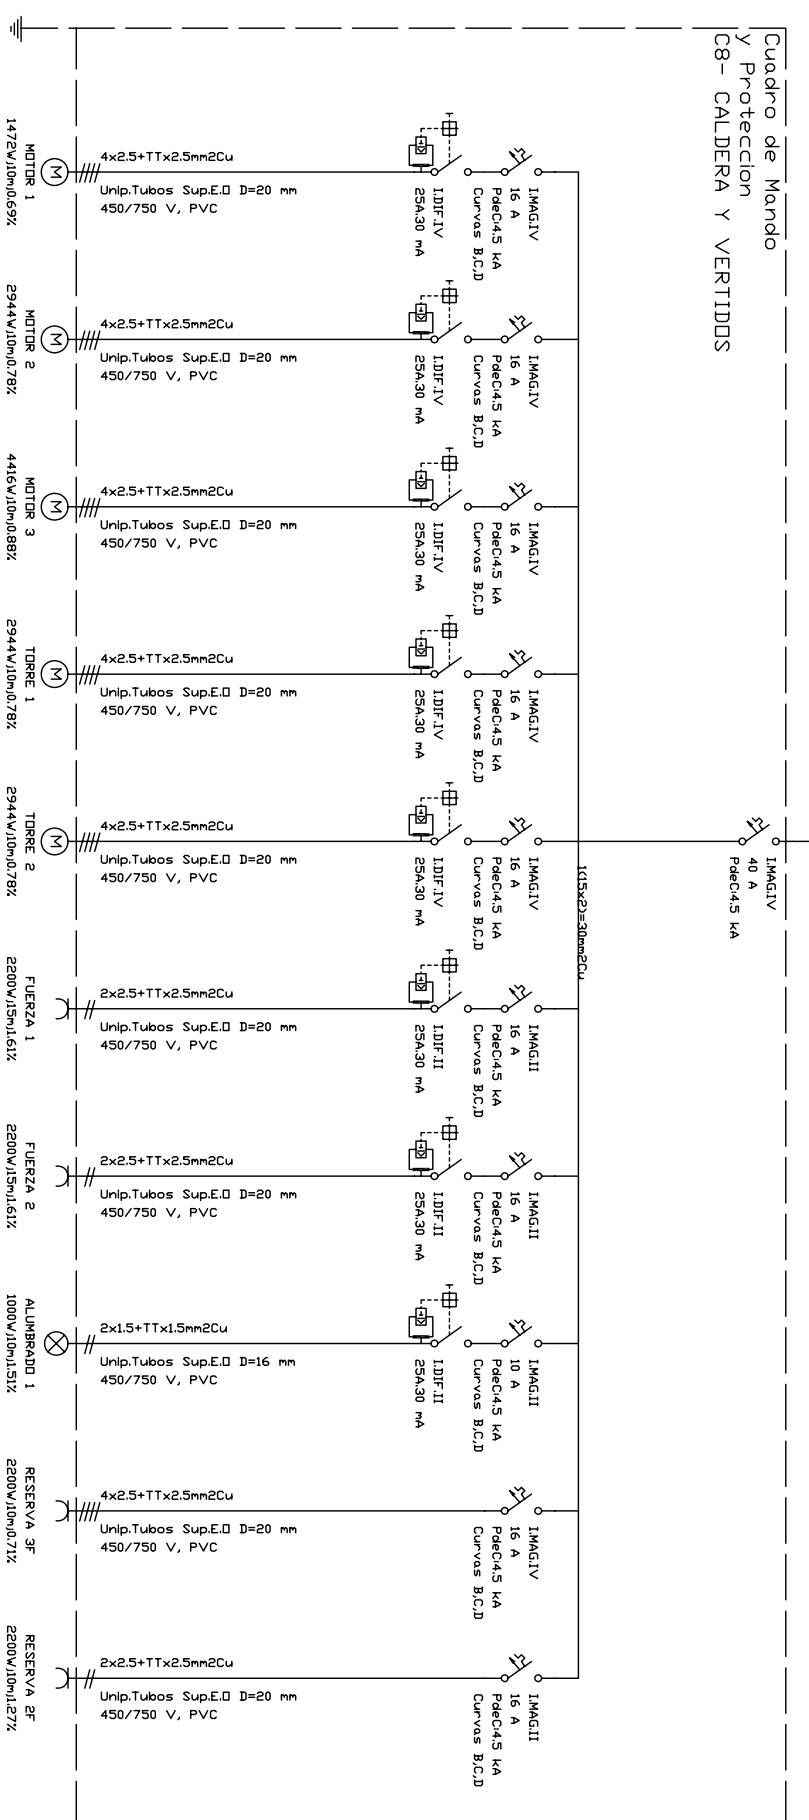
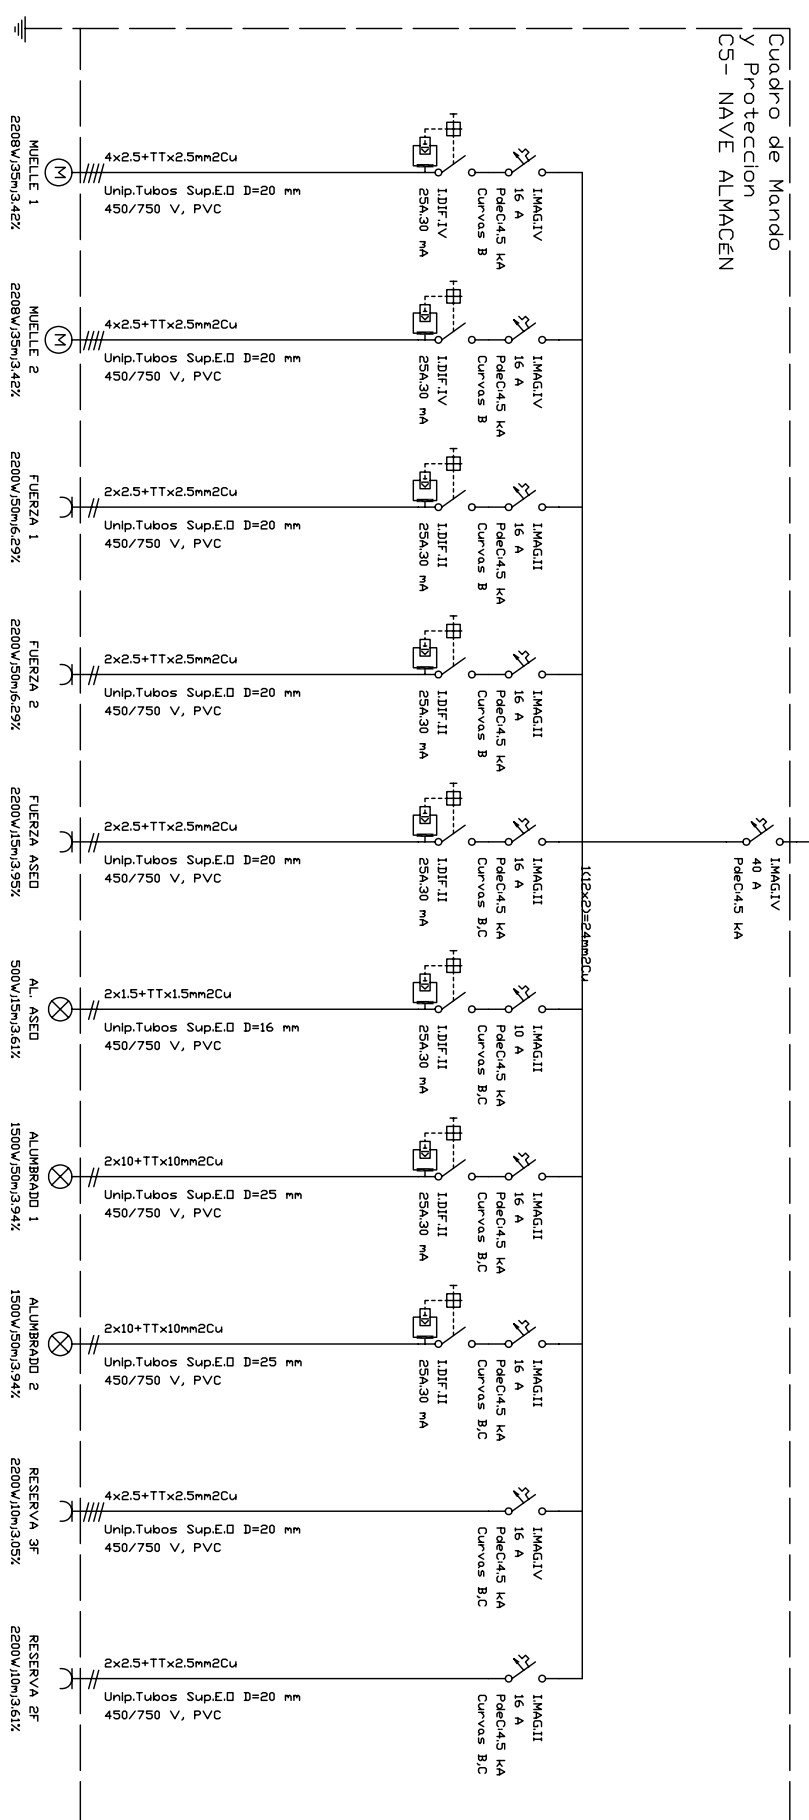
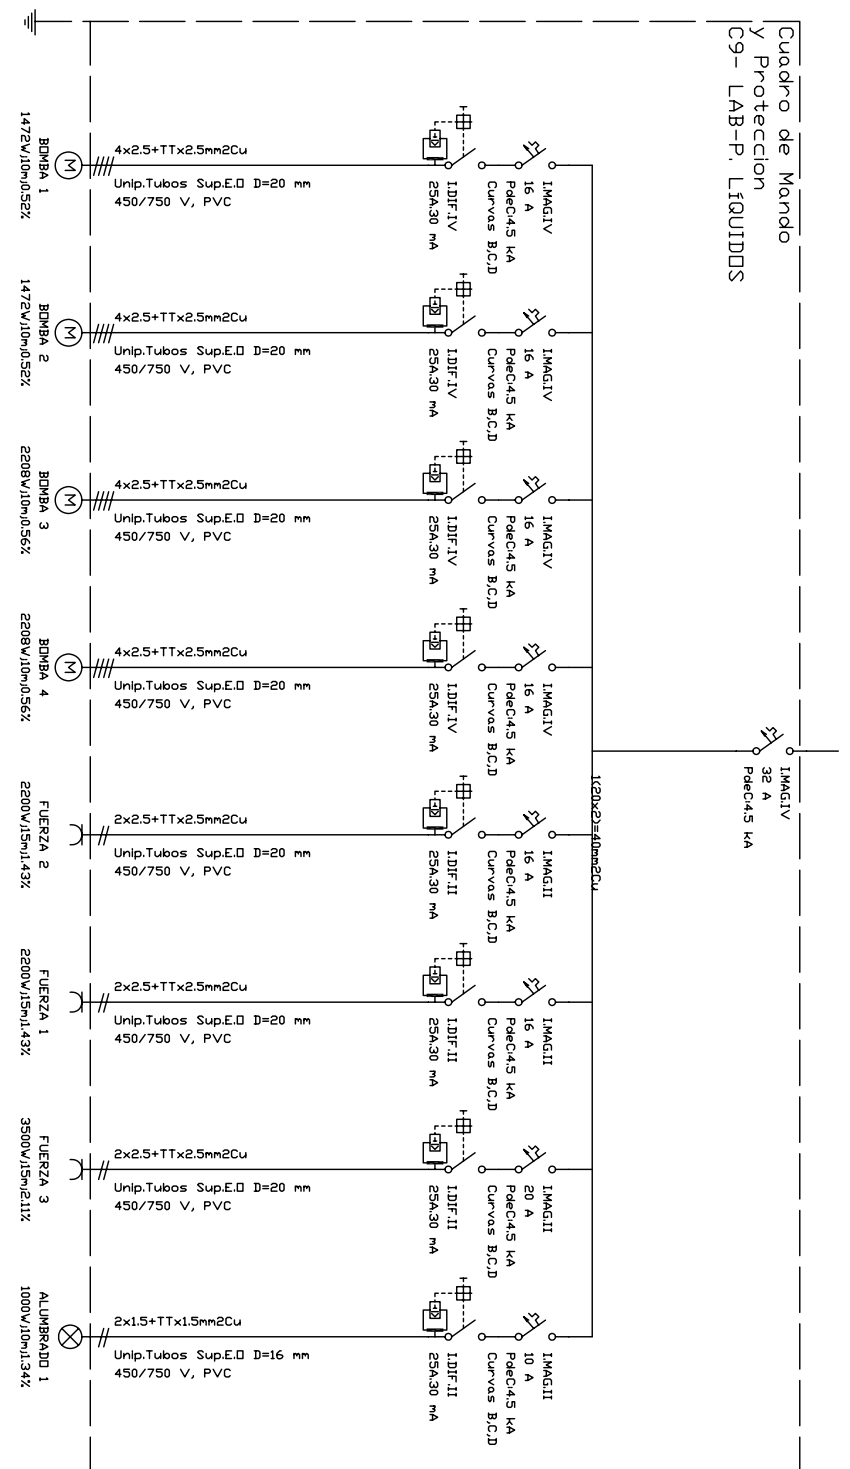


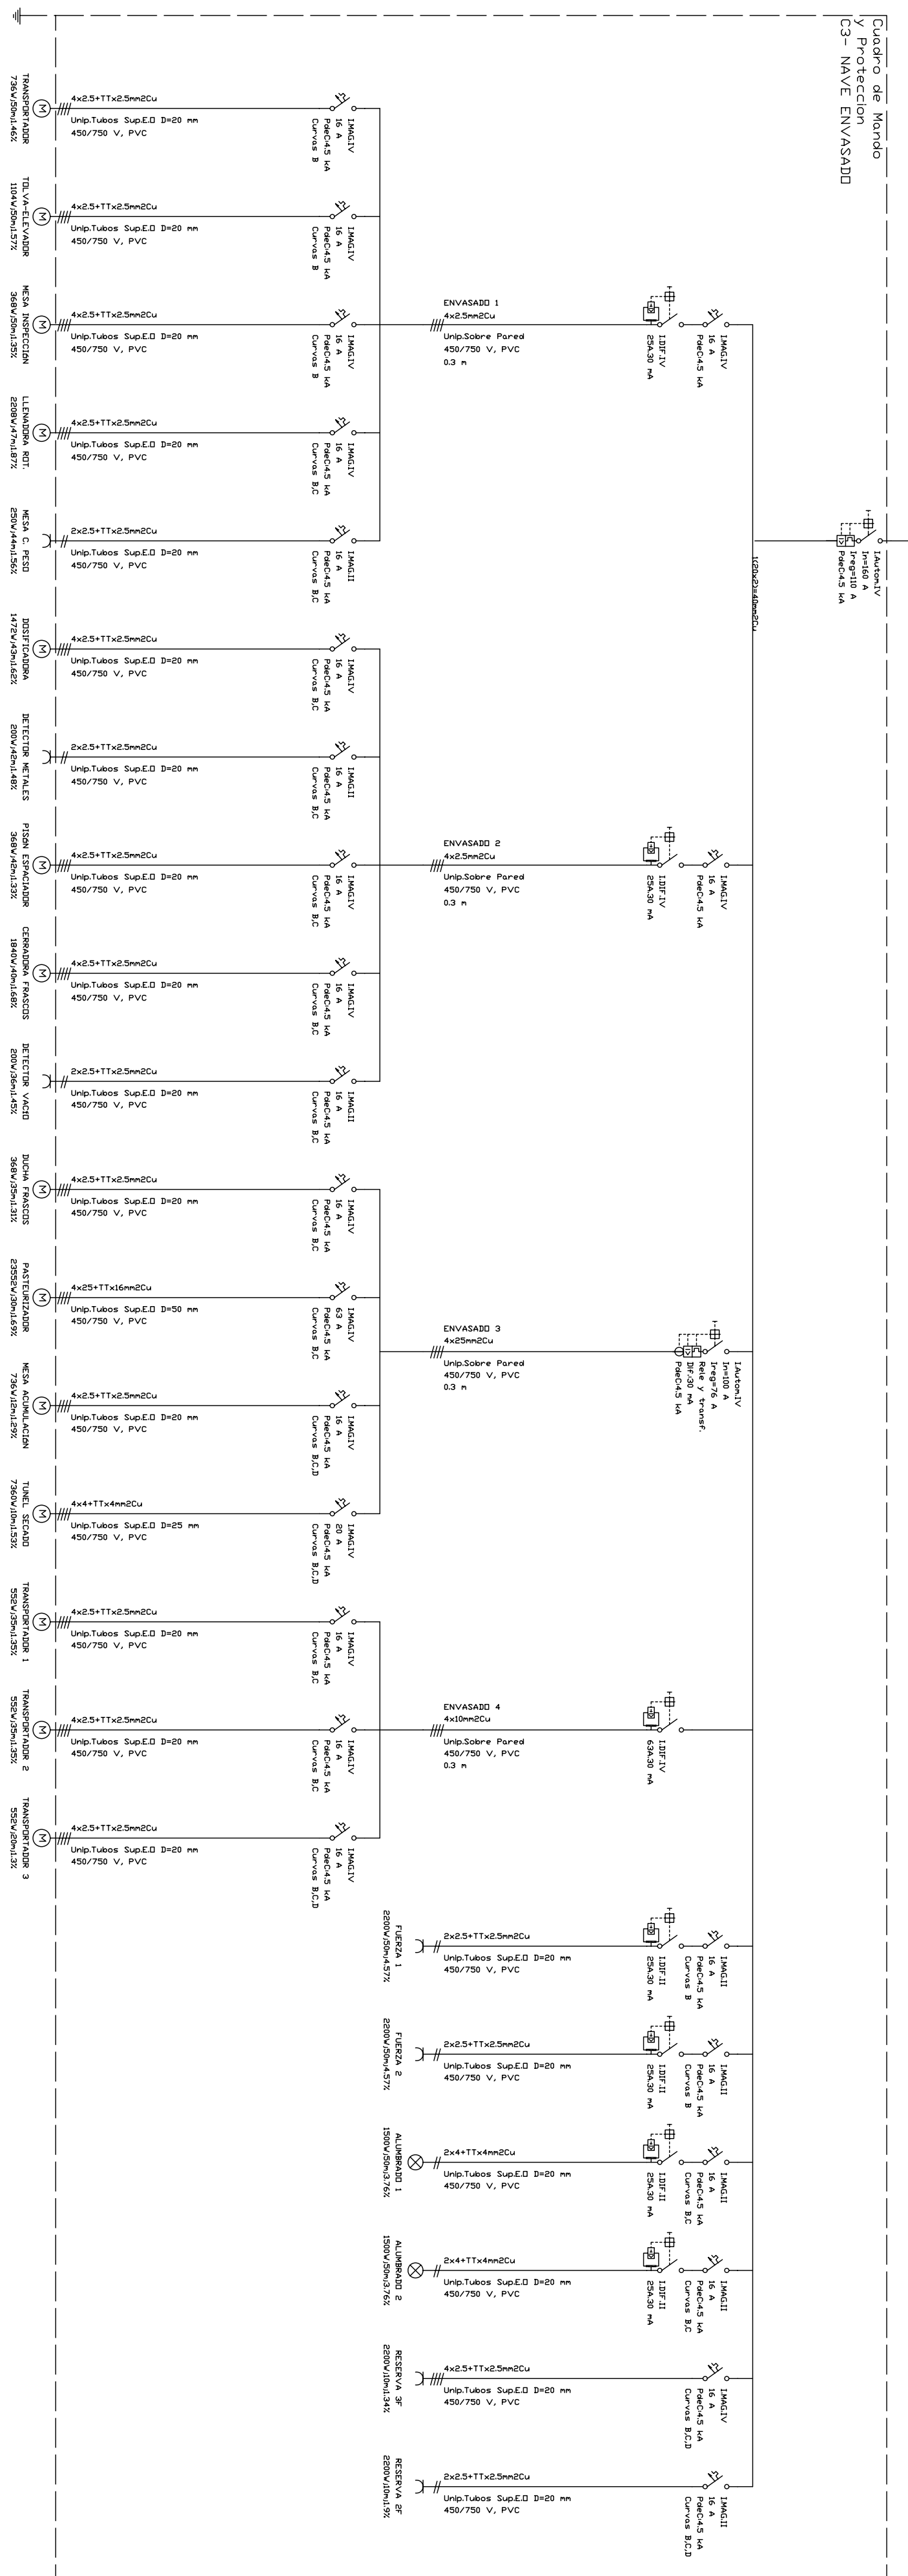

ESCALA S/E	PROYECTO FIN DE CARRERA PLANTA DE PROCESADO Y ENVASADO DE ACEITUNA DE MESA PARA UNA PRODUCCION DE 20 Tm/dia	ESCUELA SUPERIOR DE INGENIEROS INDUSTRIALES DE SEVILLA
REF.		
DIB.	ELECTRICIDAD	
COMP.	ESQUEMAS UNIFILARES 2	
FECHA 27-10-09	ALUMNO: JOSE MARIA LAFITTE SOLIS	PLANO N.º 37