

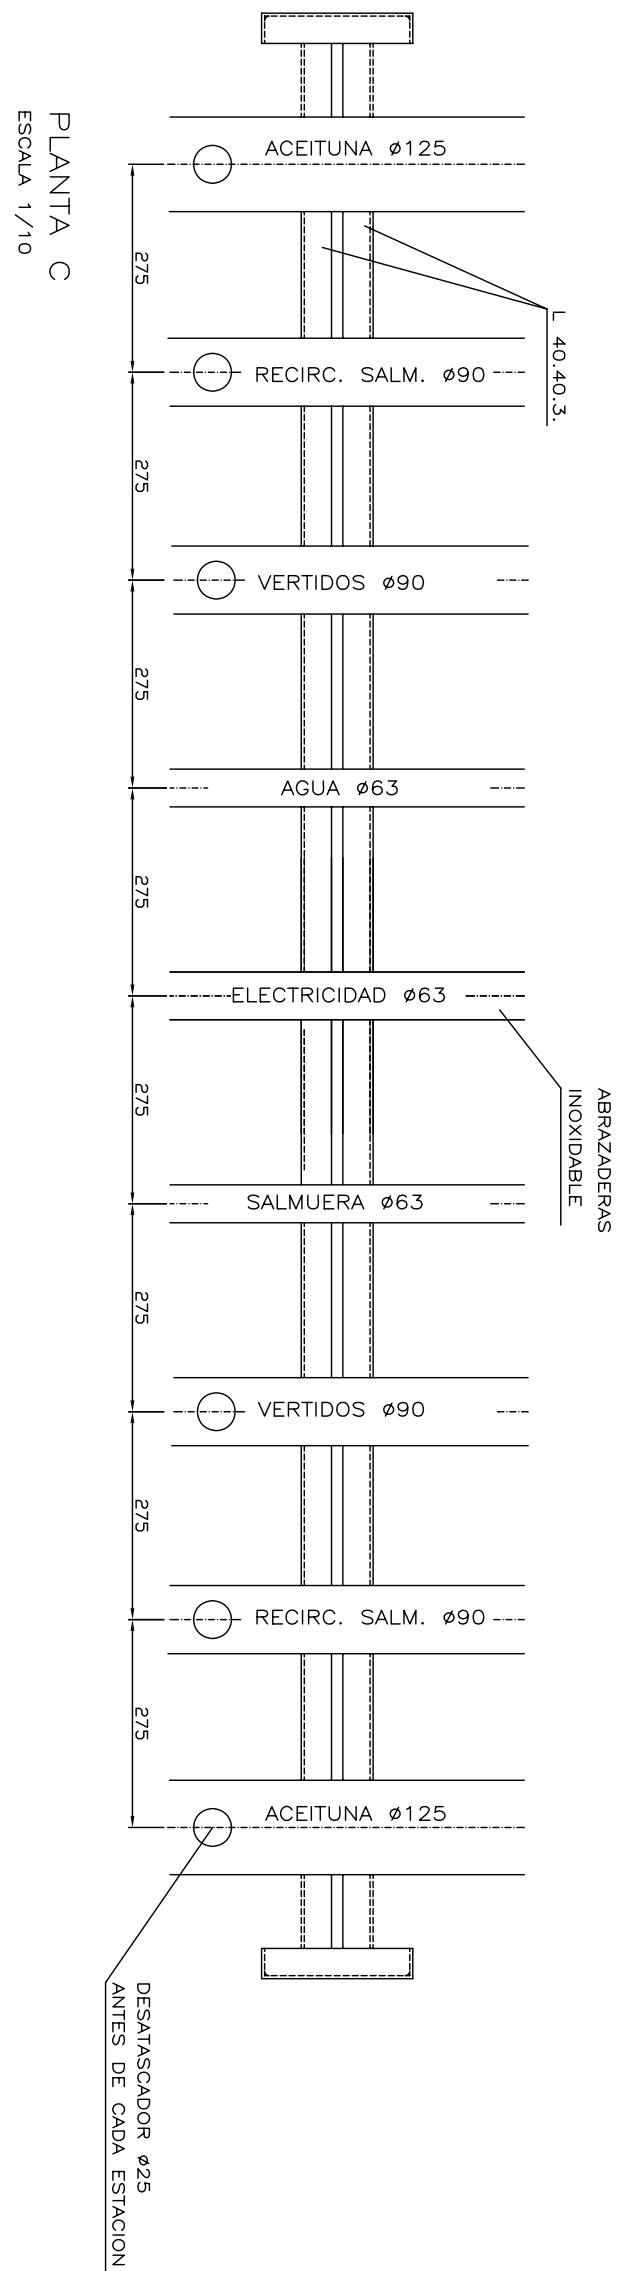
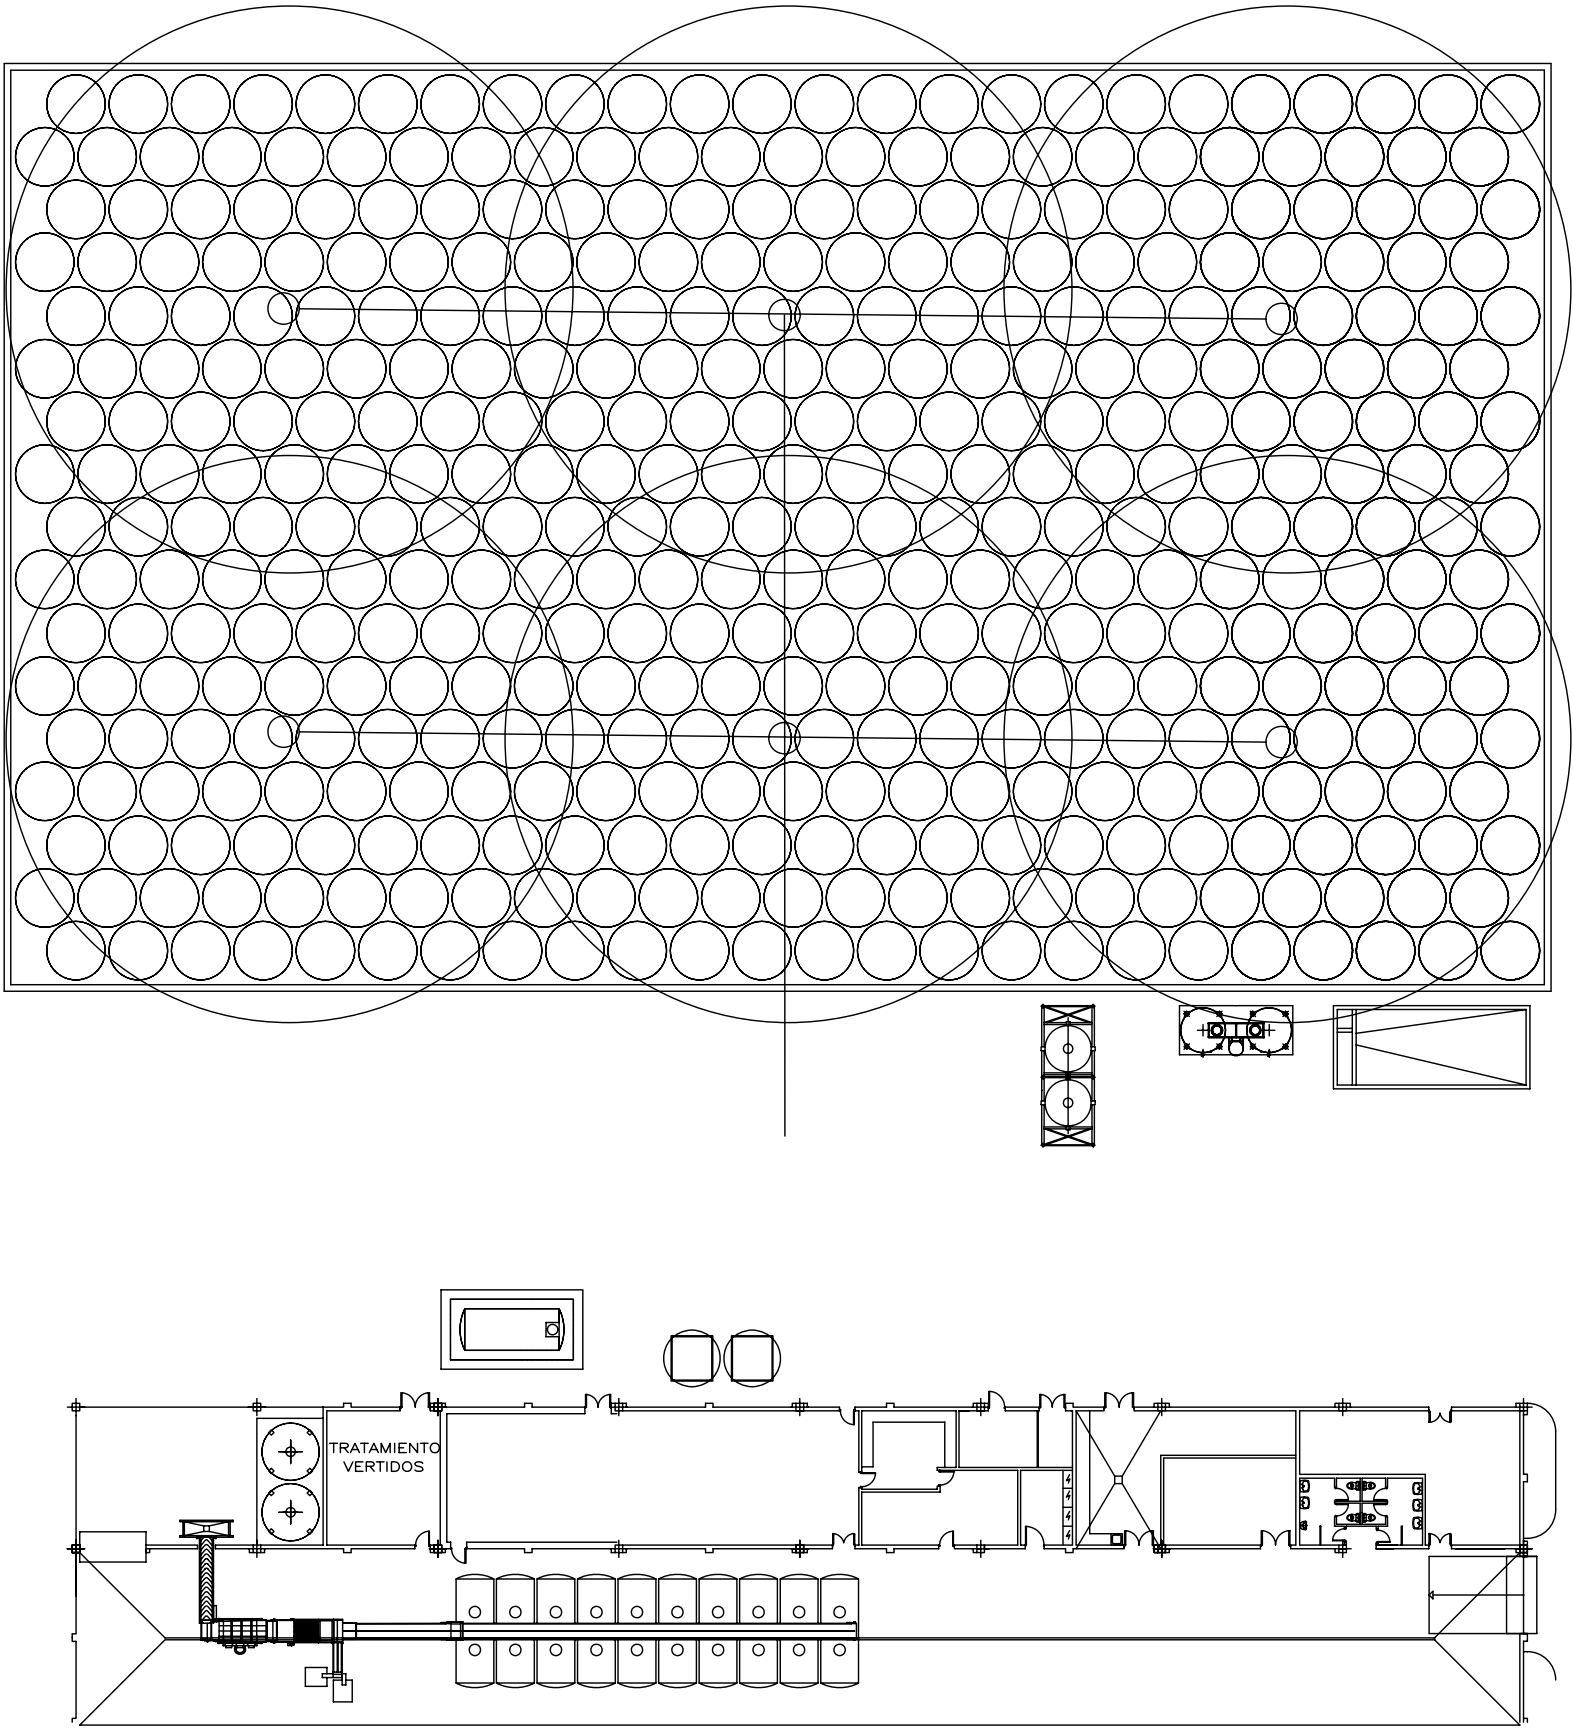


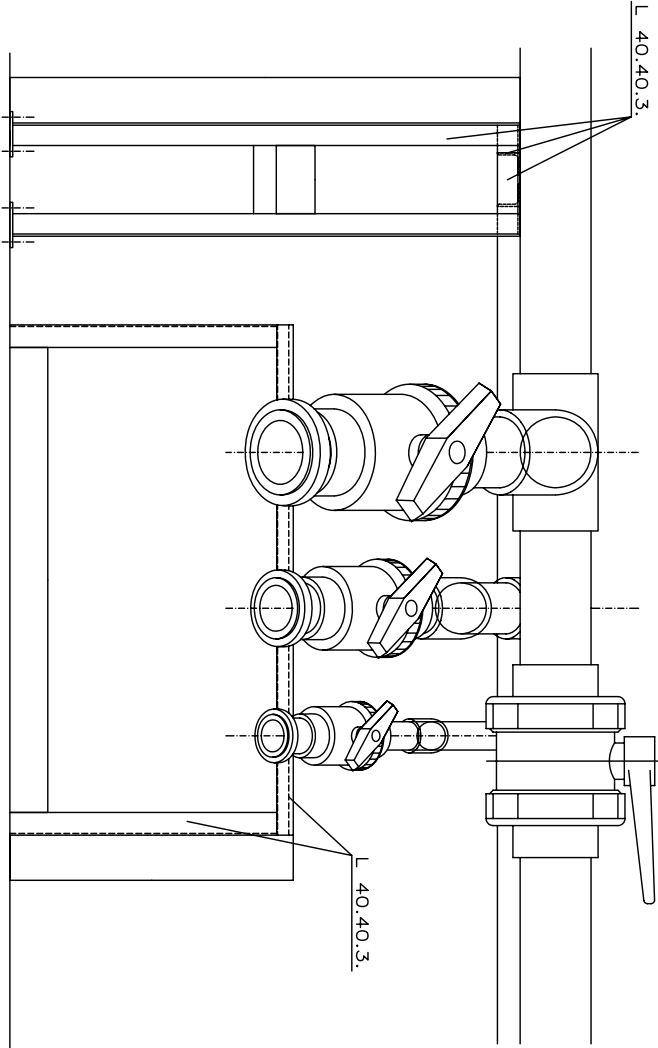

DETALLE 1
ESTACION DE TRASIEGO

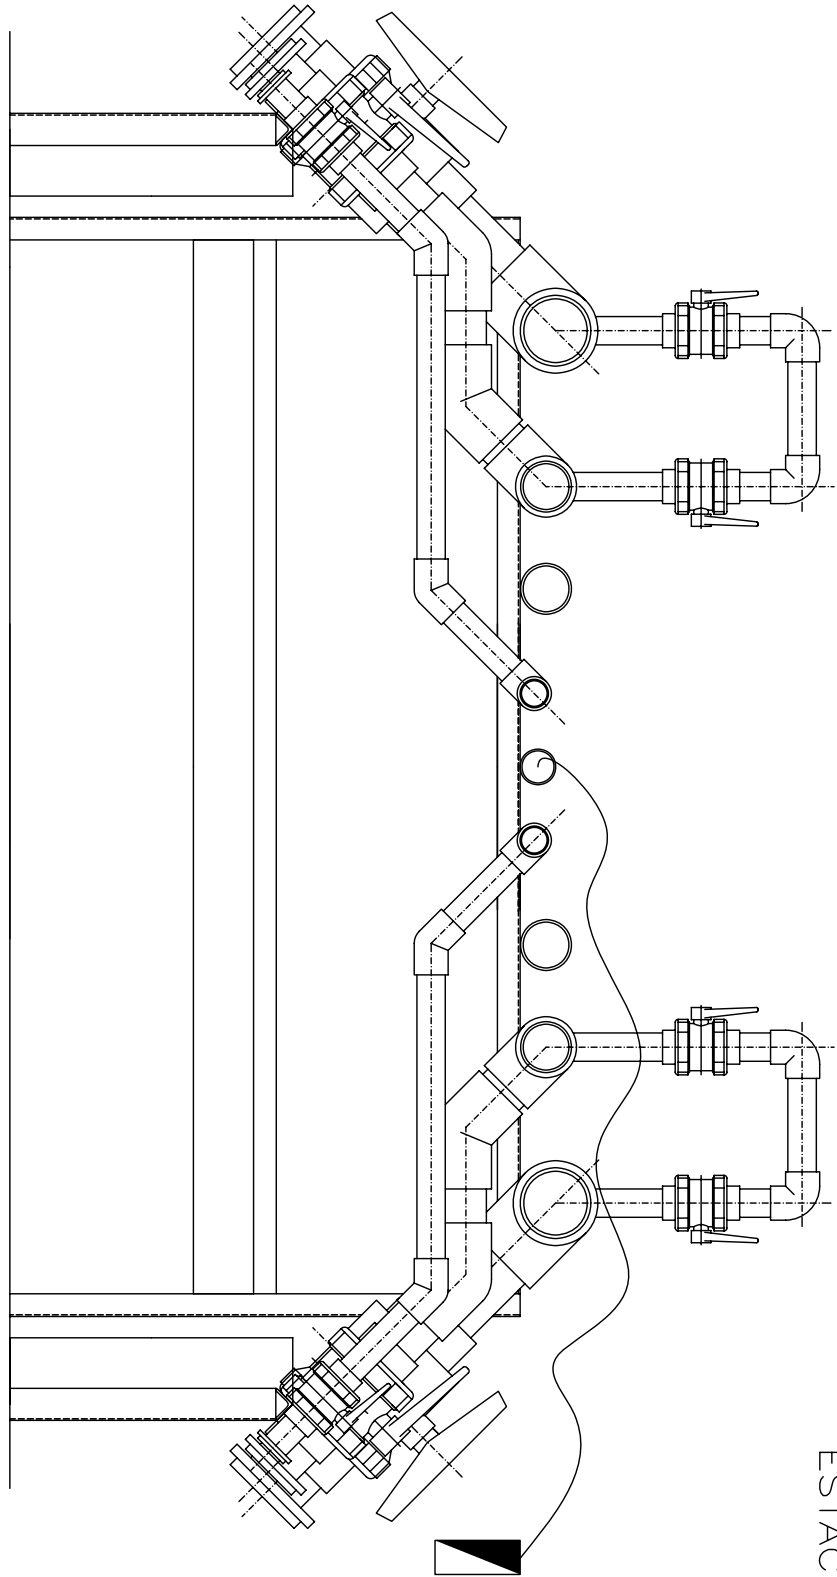

ESCALA 1:400		PROYECTO FIN DE CARRERA PLANTA DE PROCESADO Y ENVASADO DE ACEITUNA DE MESA PARA UNA PRODUCCION DE 20 Tm/dia		ESCUOLA SUPERIOR DE INGENIEROS INDUSTRIALES DE SEVILLA
REF.		PIPING. PATIO DE FERMENTADORES		
DIB.				
COMP.				
FECHA 27-10-09		ALUMNO: JOSÉ MARIA LAFFITE SOLIS		 PLANO N.º 38