



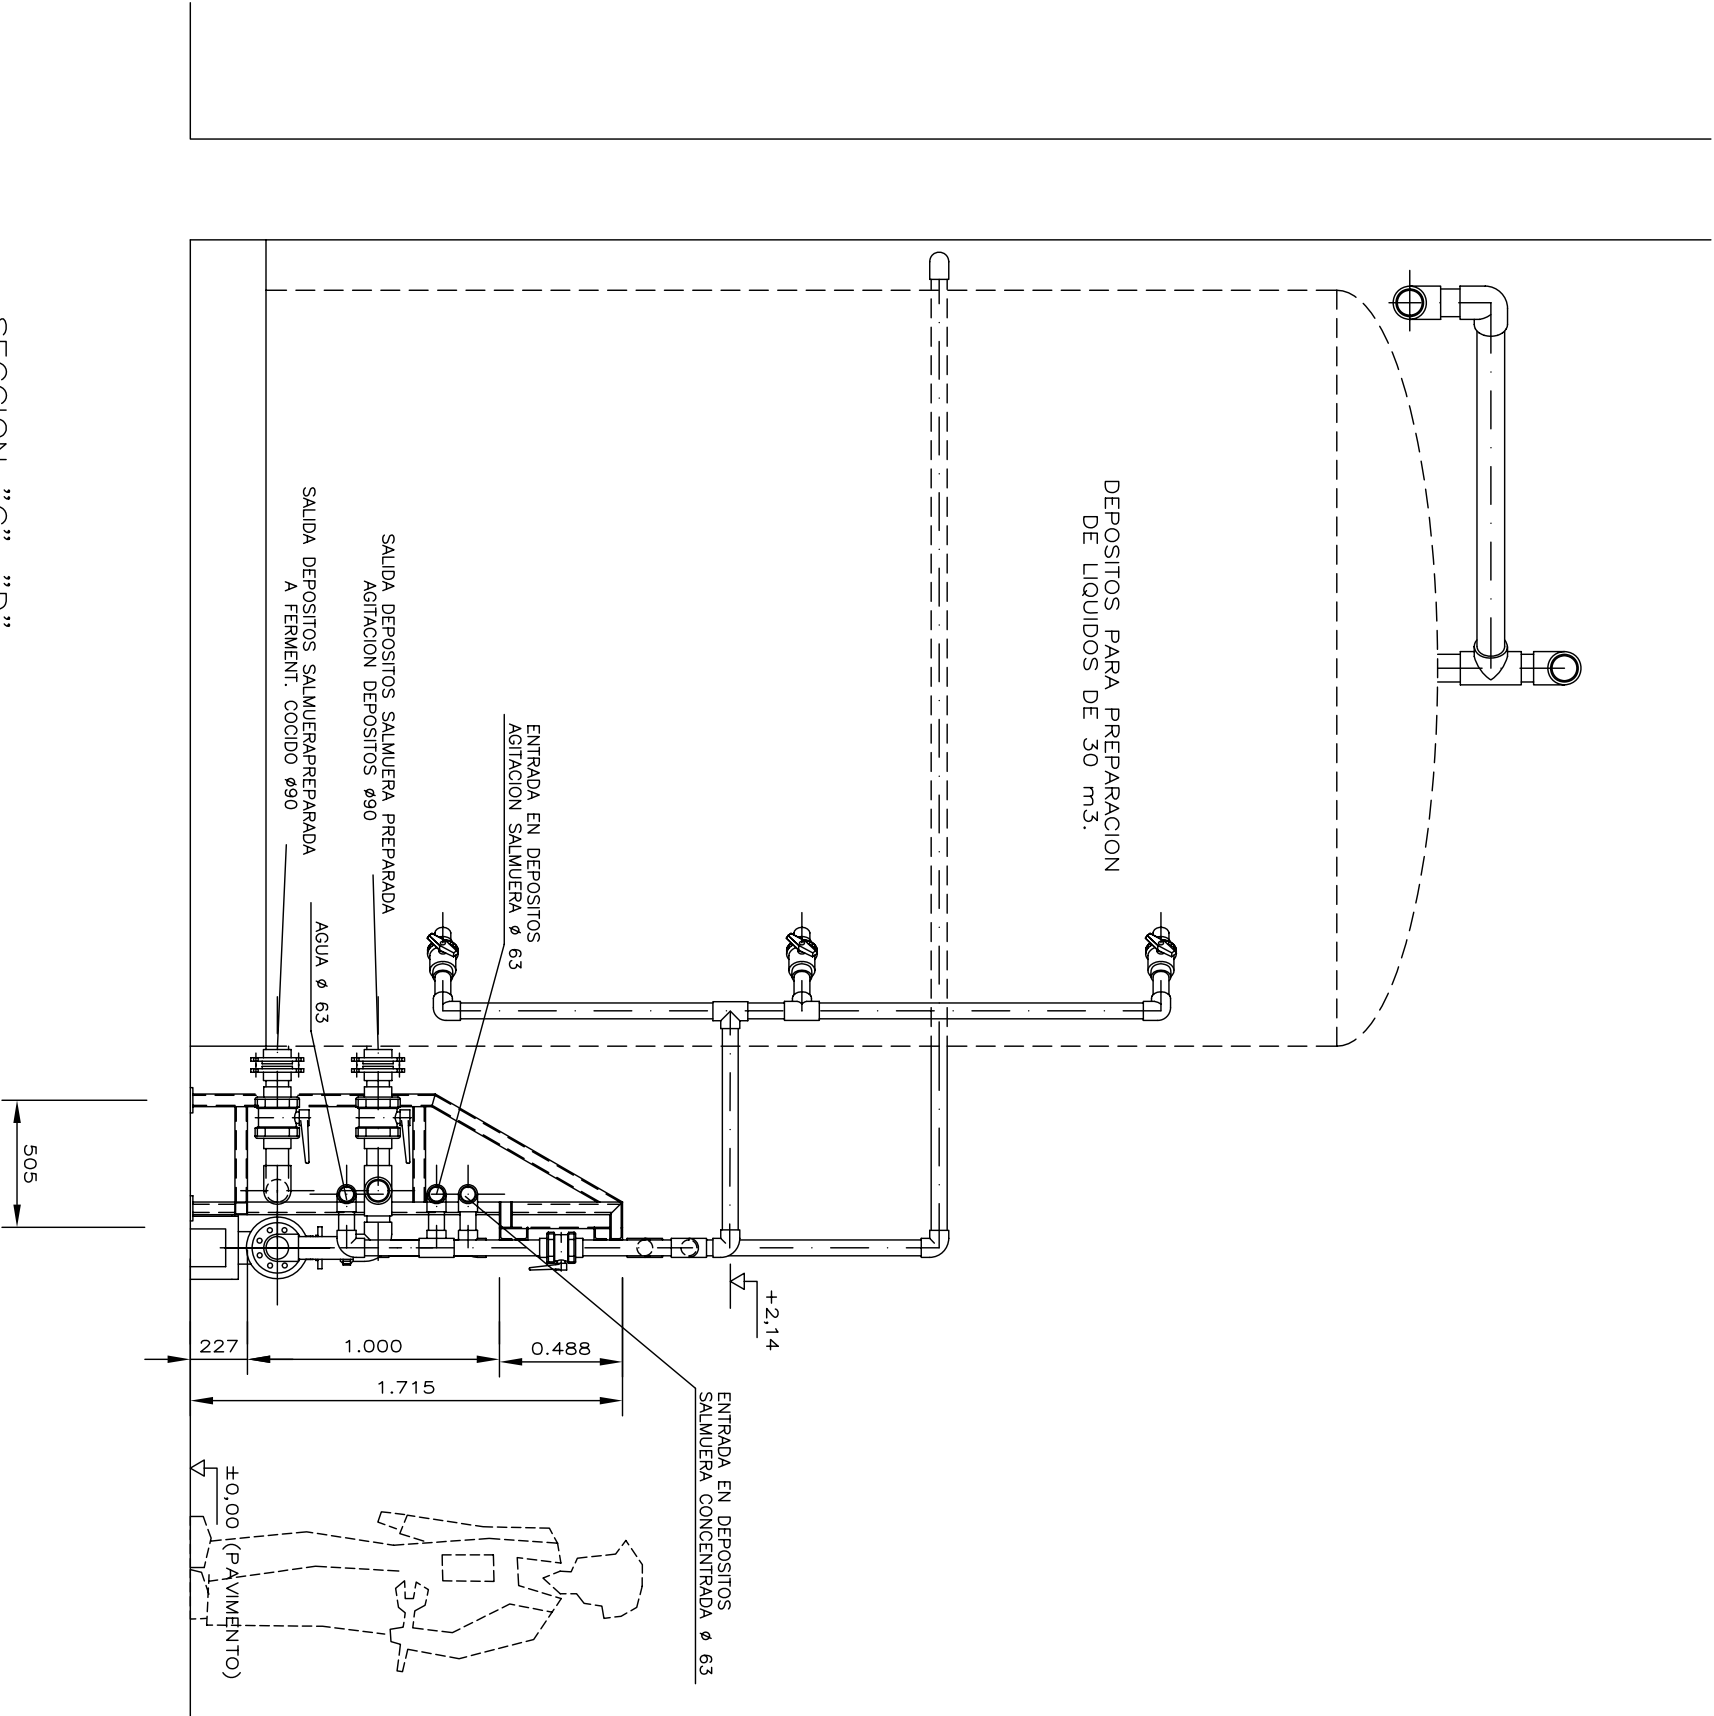


SECCION "C"-"D"

ESCALA 1/30

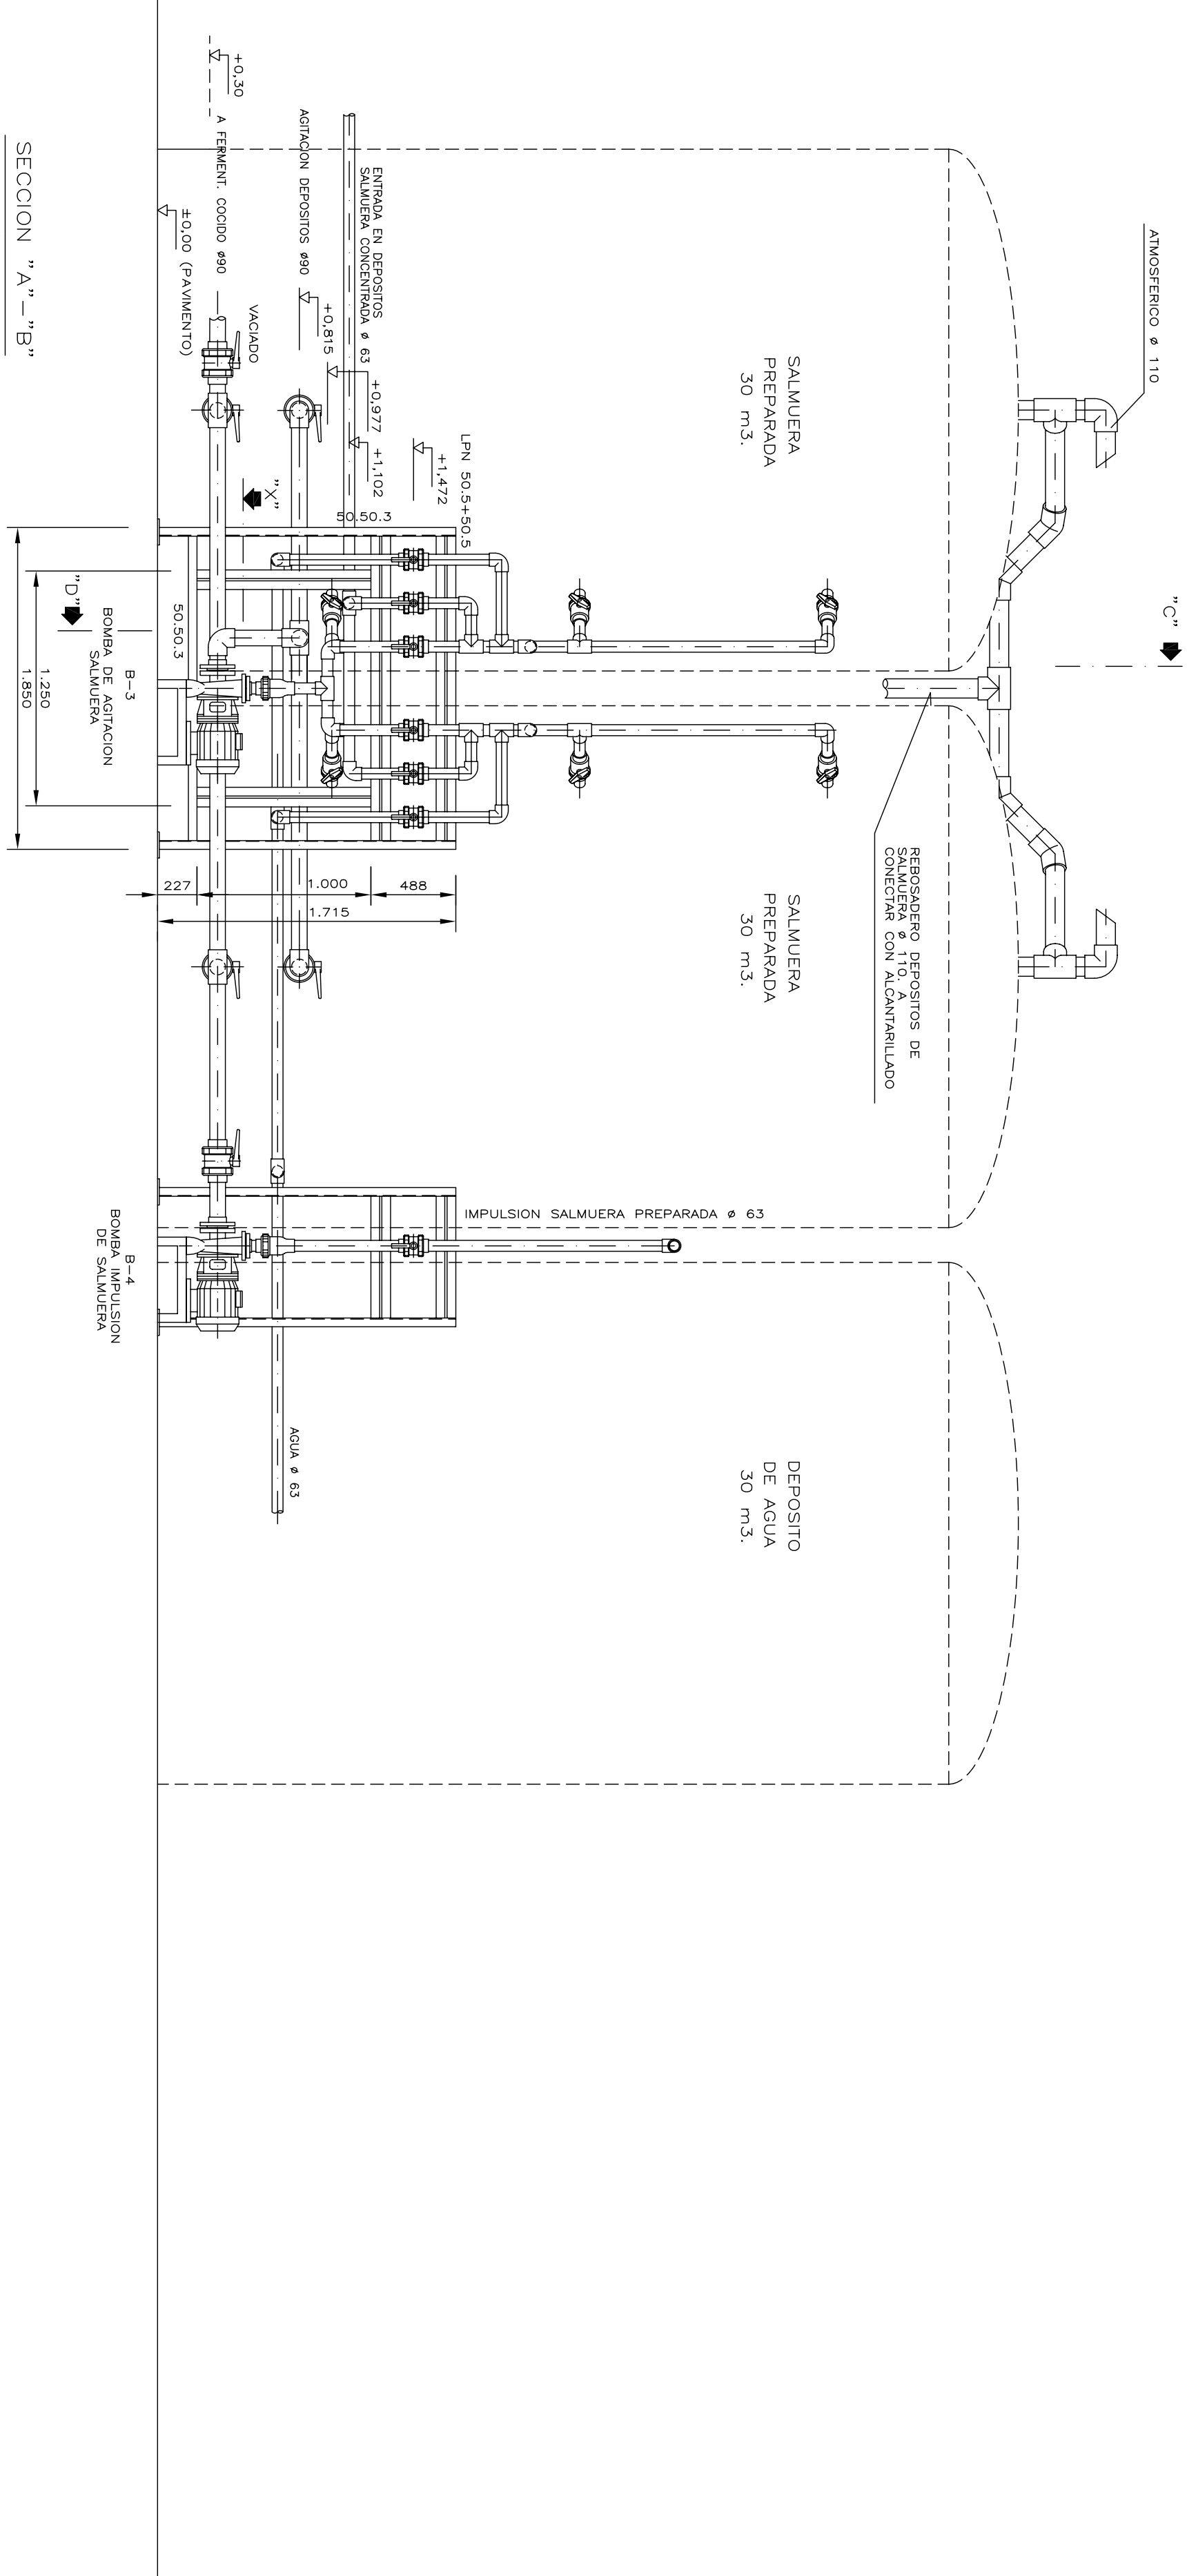

SECCION "A"-"B"

ESCALA 1/30

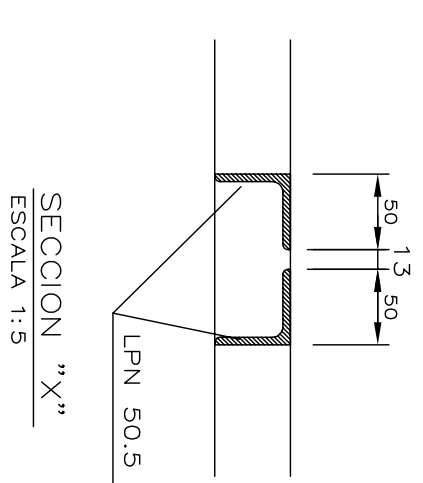


SECCION "X"

ESCALA 1:5

PLANTA

ESCALA 1/30

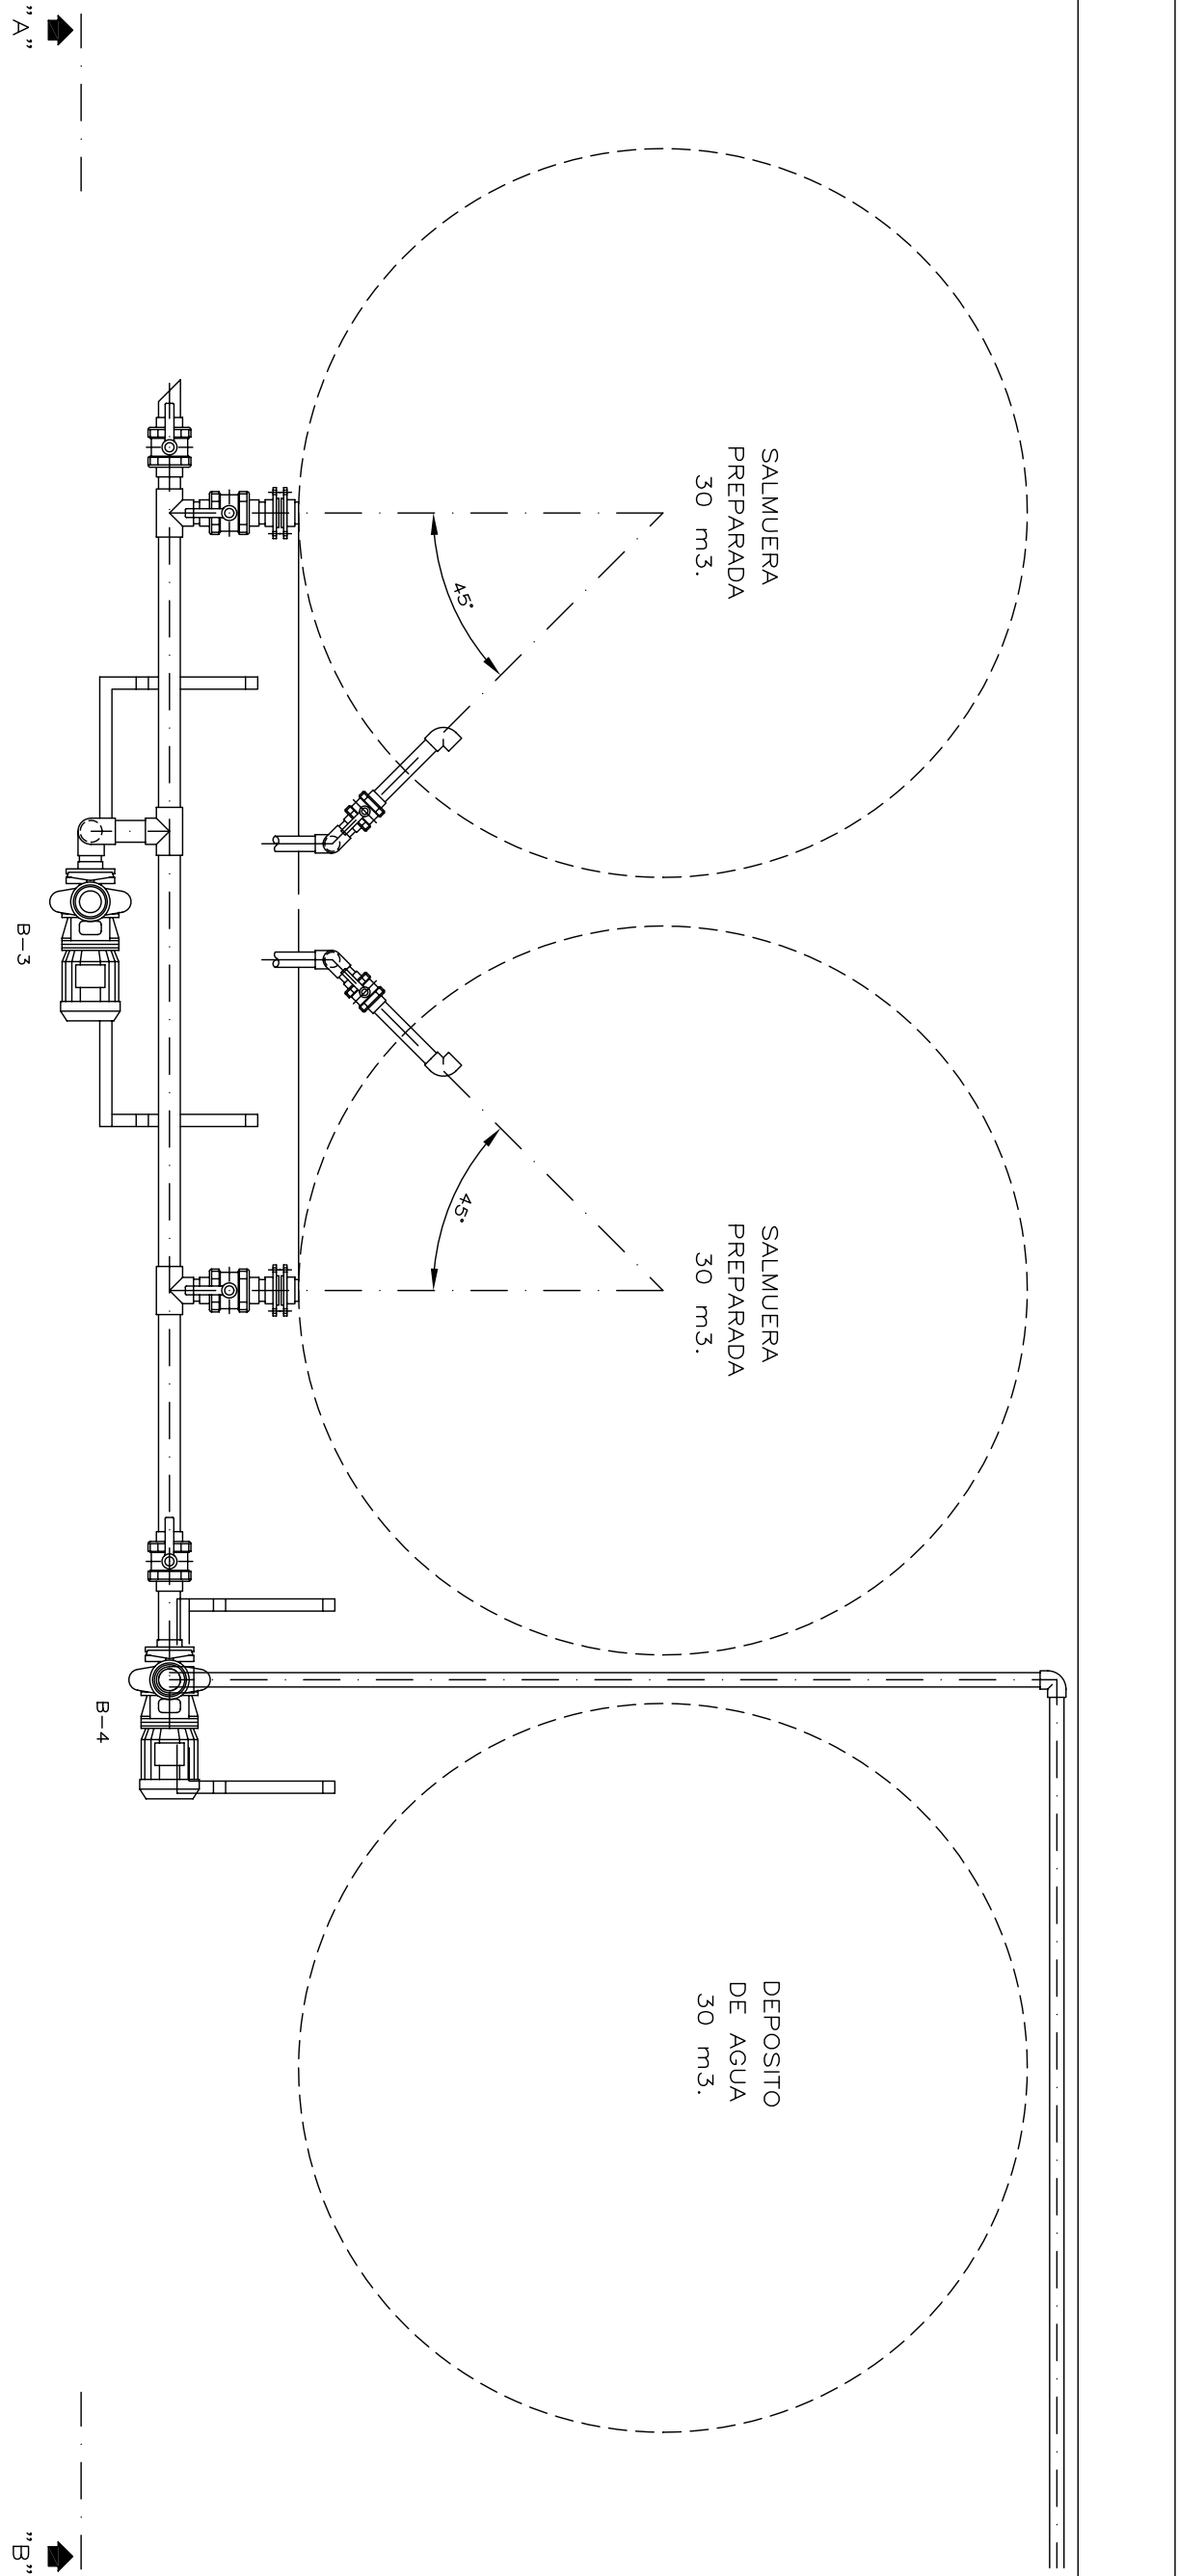

|                   |   |                                                                 |
|-------------------|---|-----------------------------------------------------------------|
| ESCALA<br>1:30    | PROYECTO FIN DE CARRERA<br>PLANTA DE PROCESADO Y ENVASADO<br>DE ACETUNA DE MESA PARA UNA PRODUCCION DE 20 Tm/DIA | ESCUELA SUPERIOR<br>DE INGENIEROS<br>INDUSTRIALES<br>DE SEVILLA |
| REF.              |   |                                                                 |
| DIB.              |   |                                                                 |
| COMP.             |   |                                                                 |
| FECHA<br>27-10-09 | ALUMNO: JOSE MARIA LAFFITE SOUS                                                                                  | PLANO N.º:<br>41                                                |