


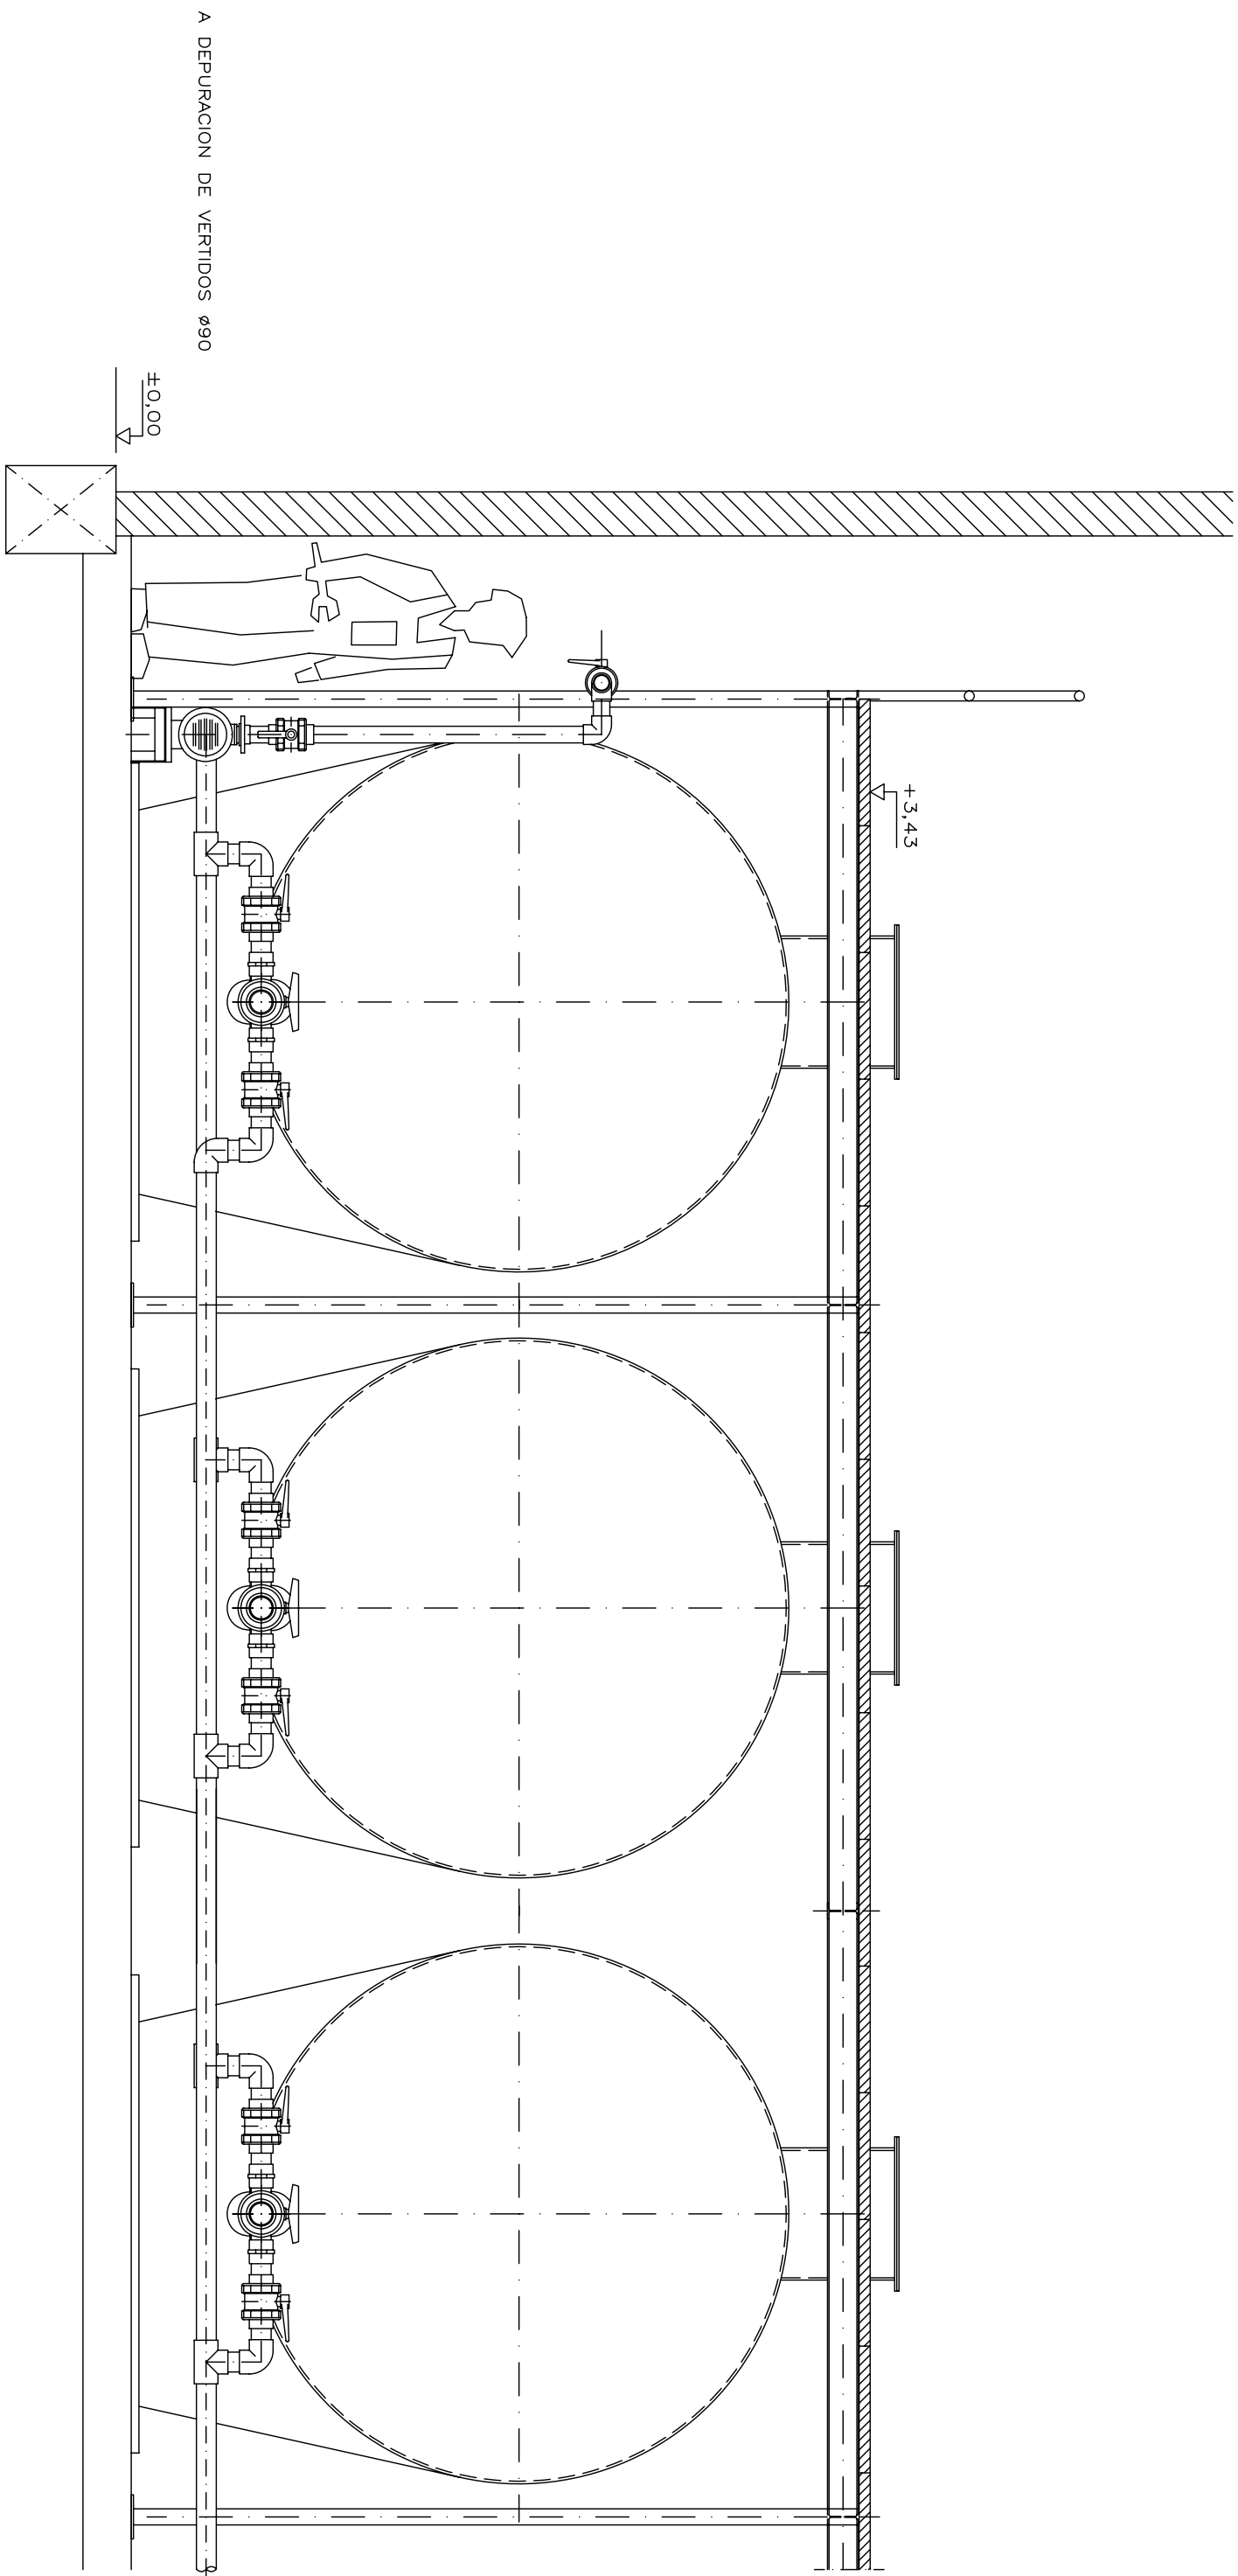


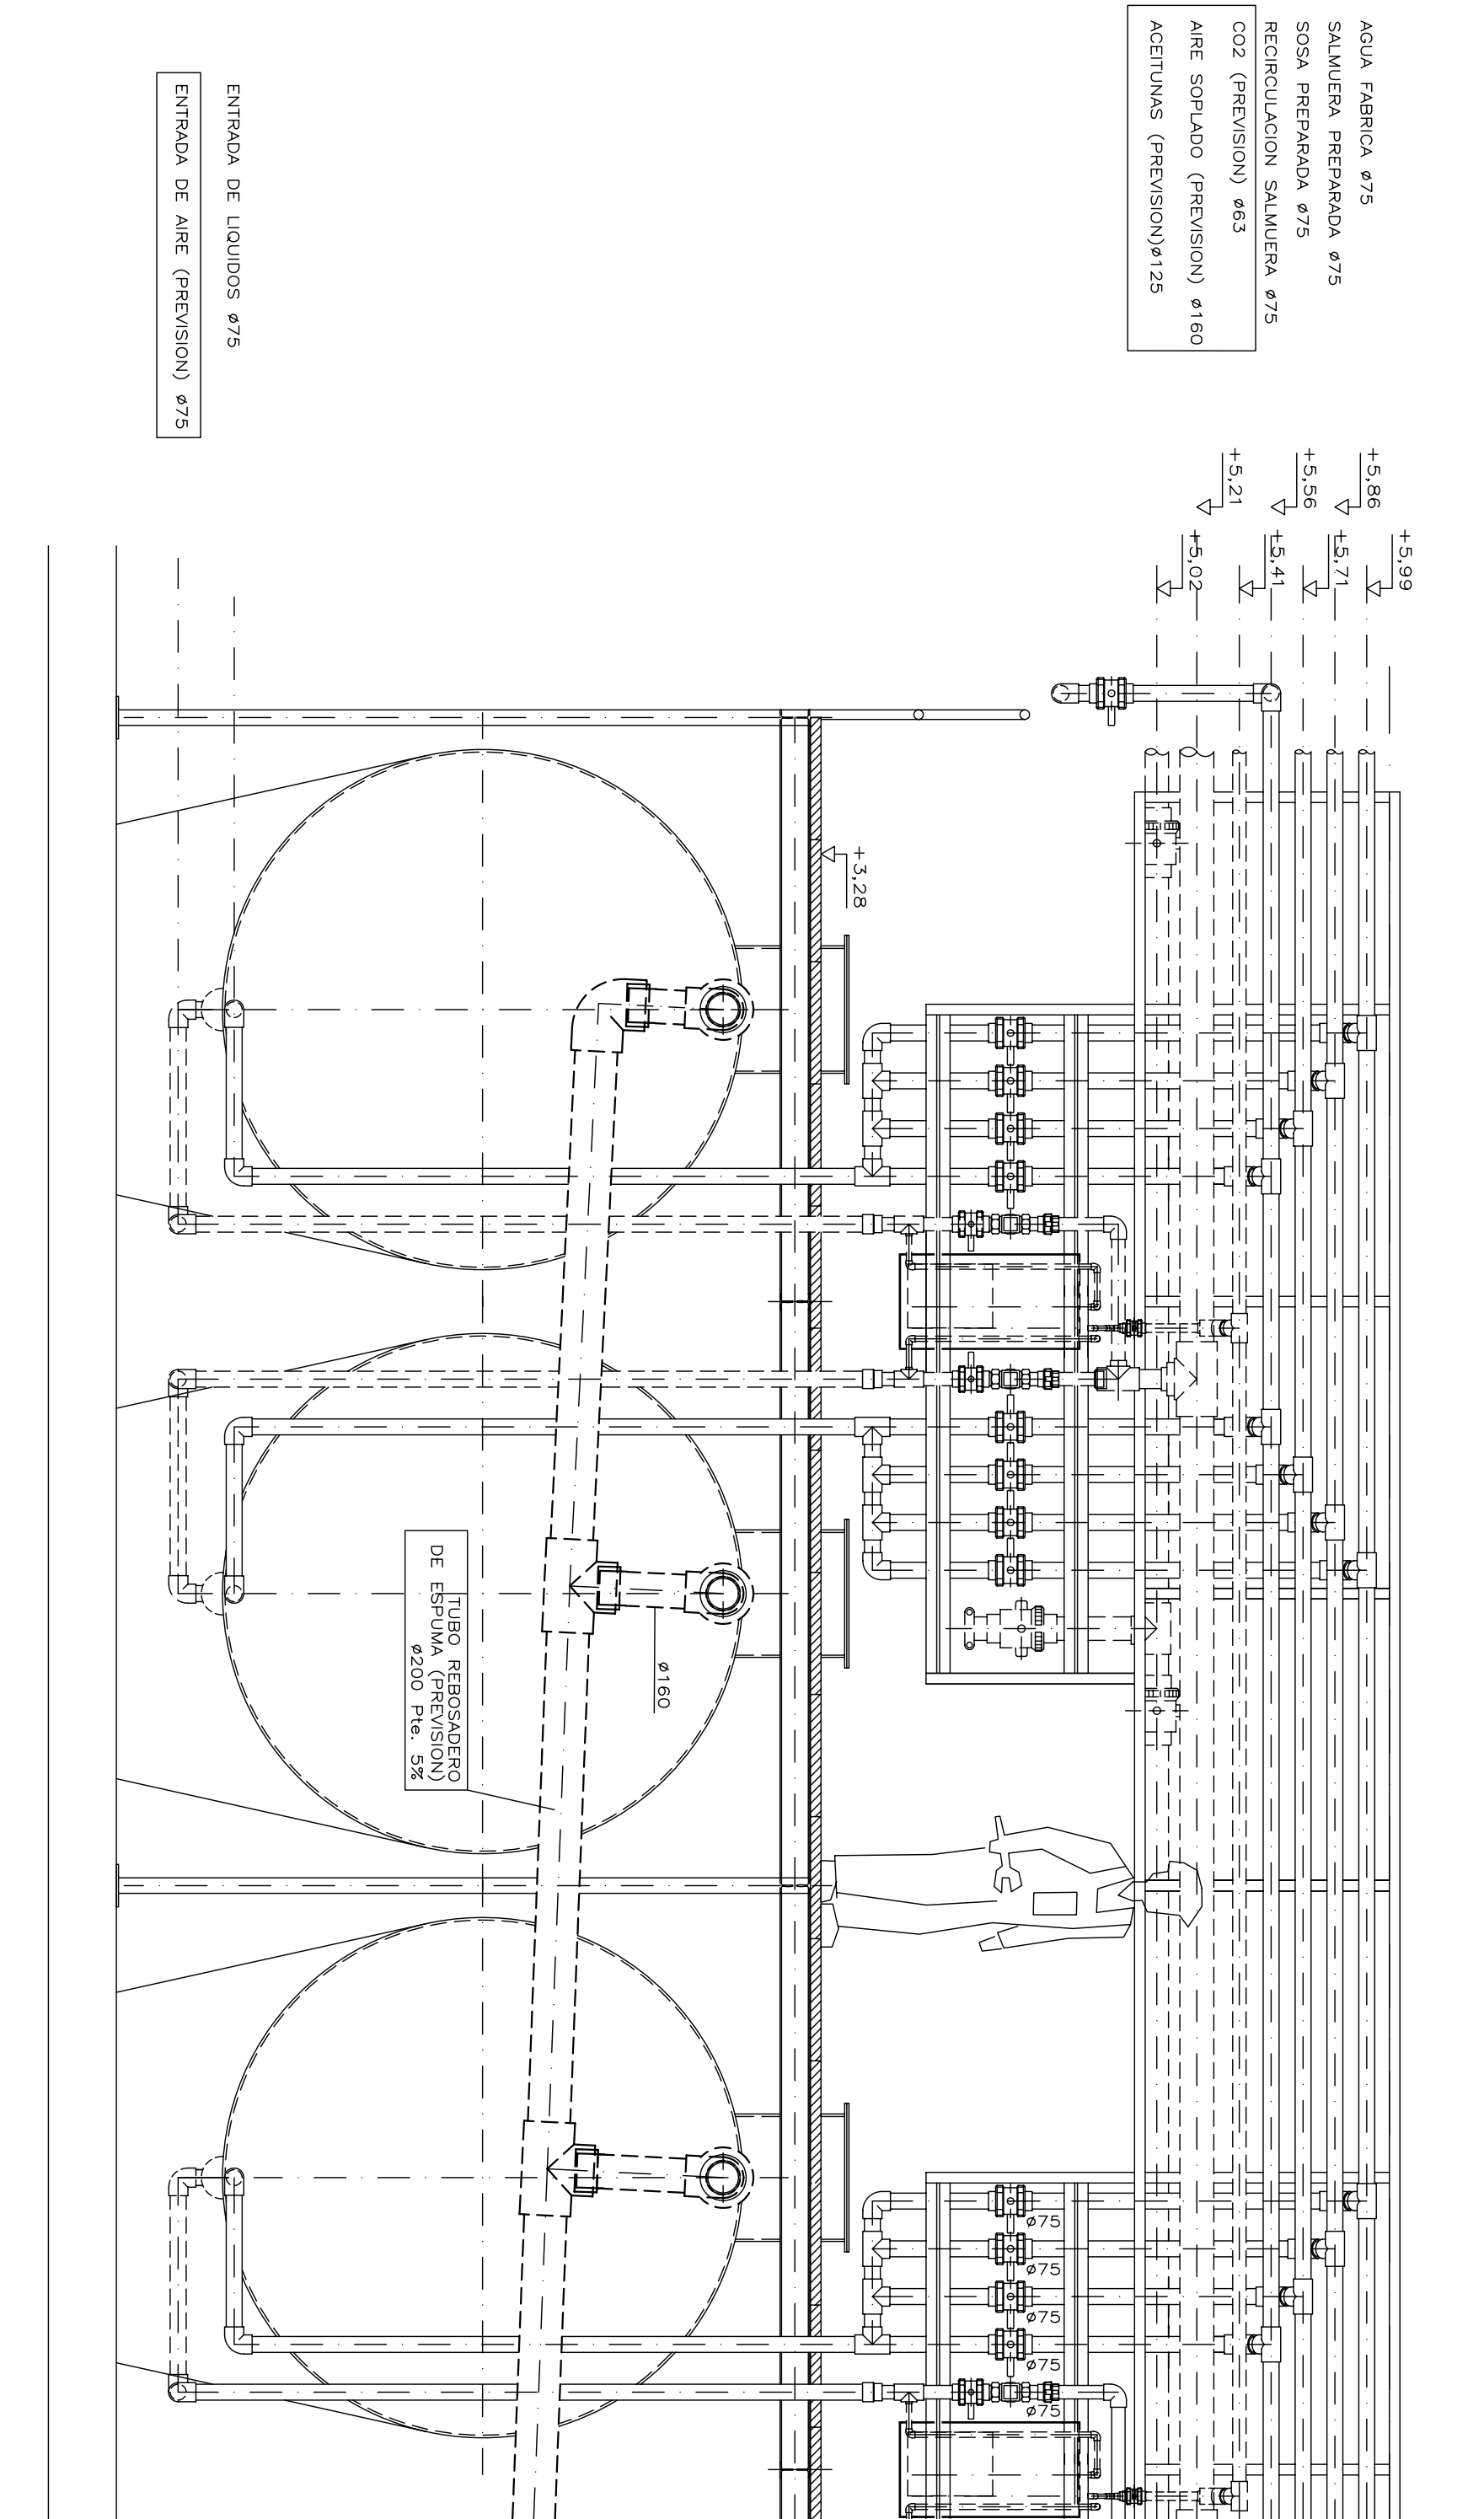


ALZADO DELANTERO

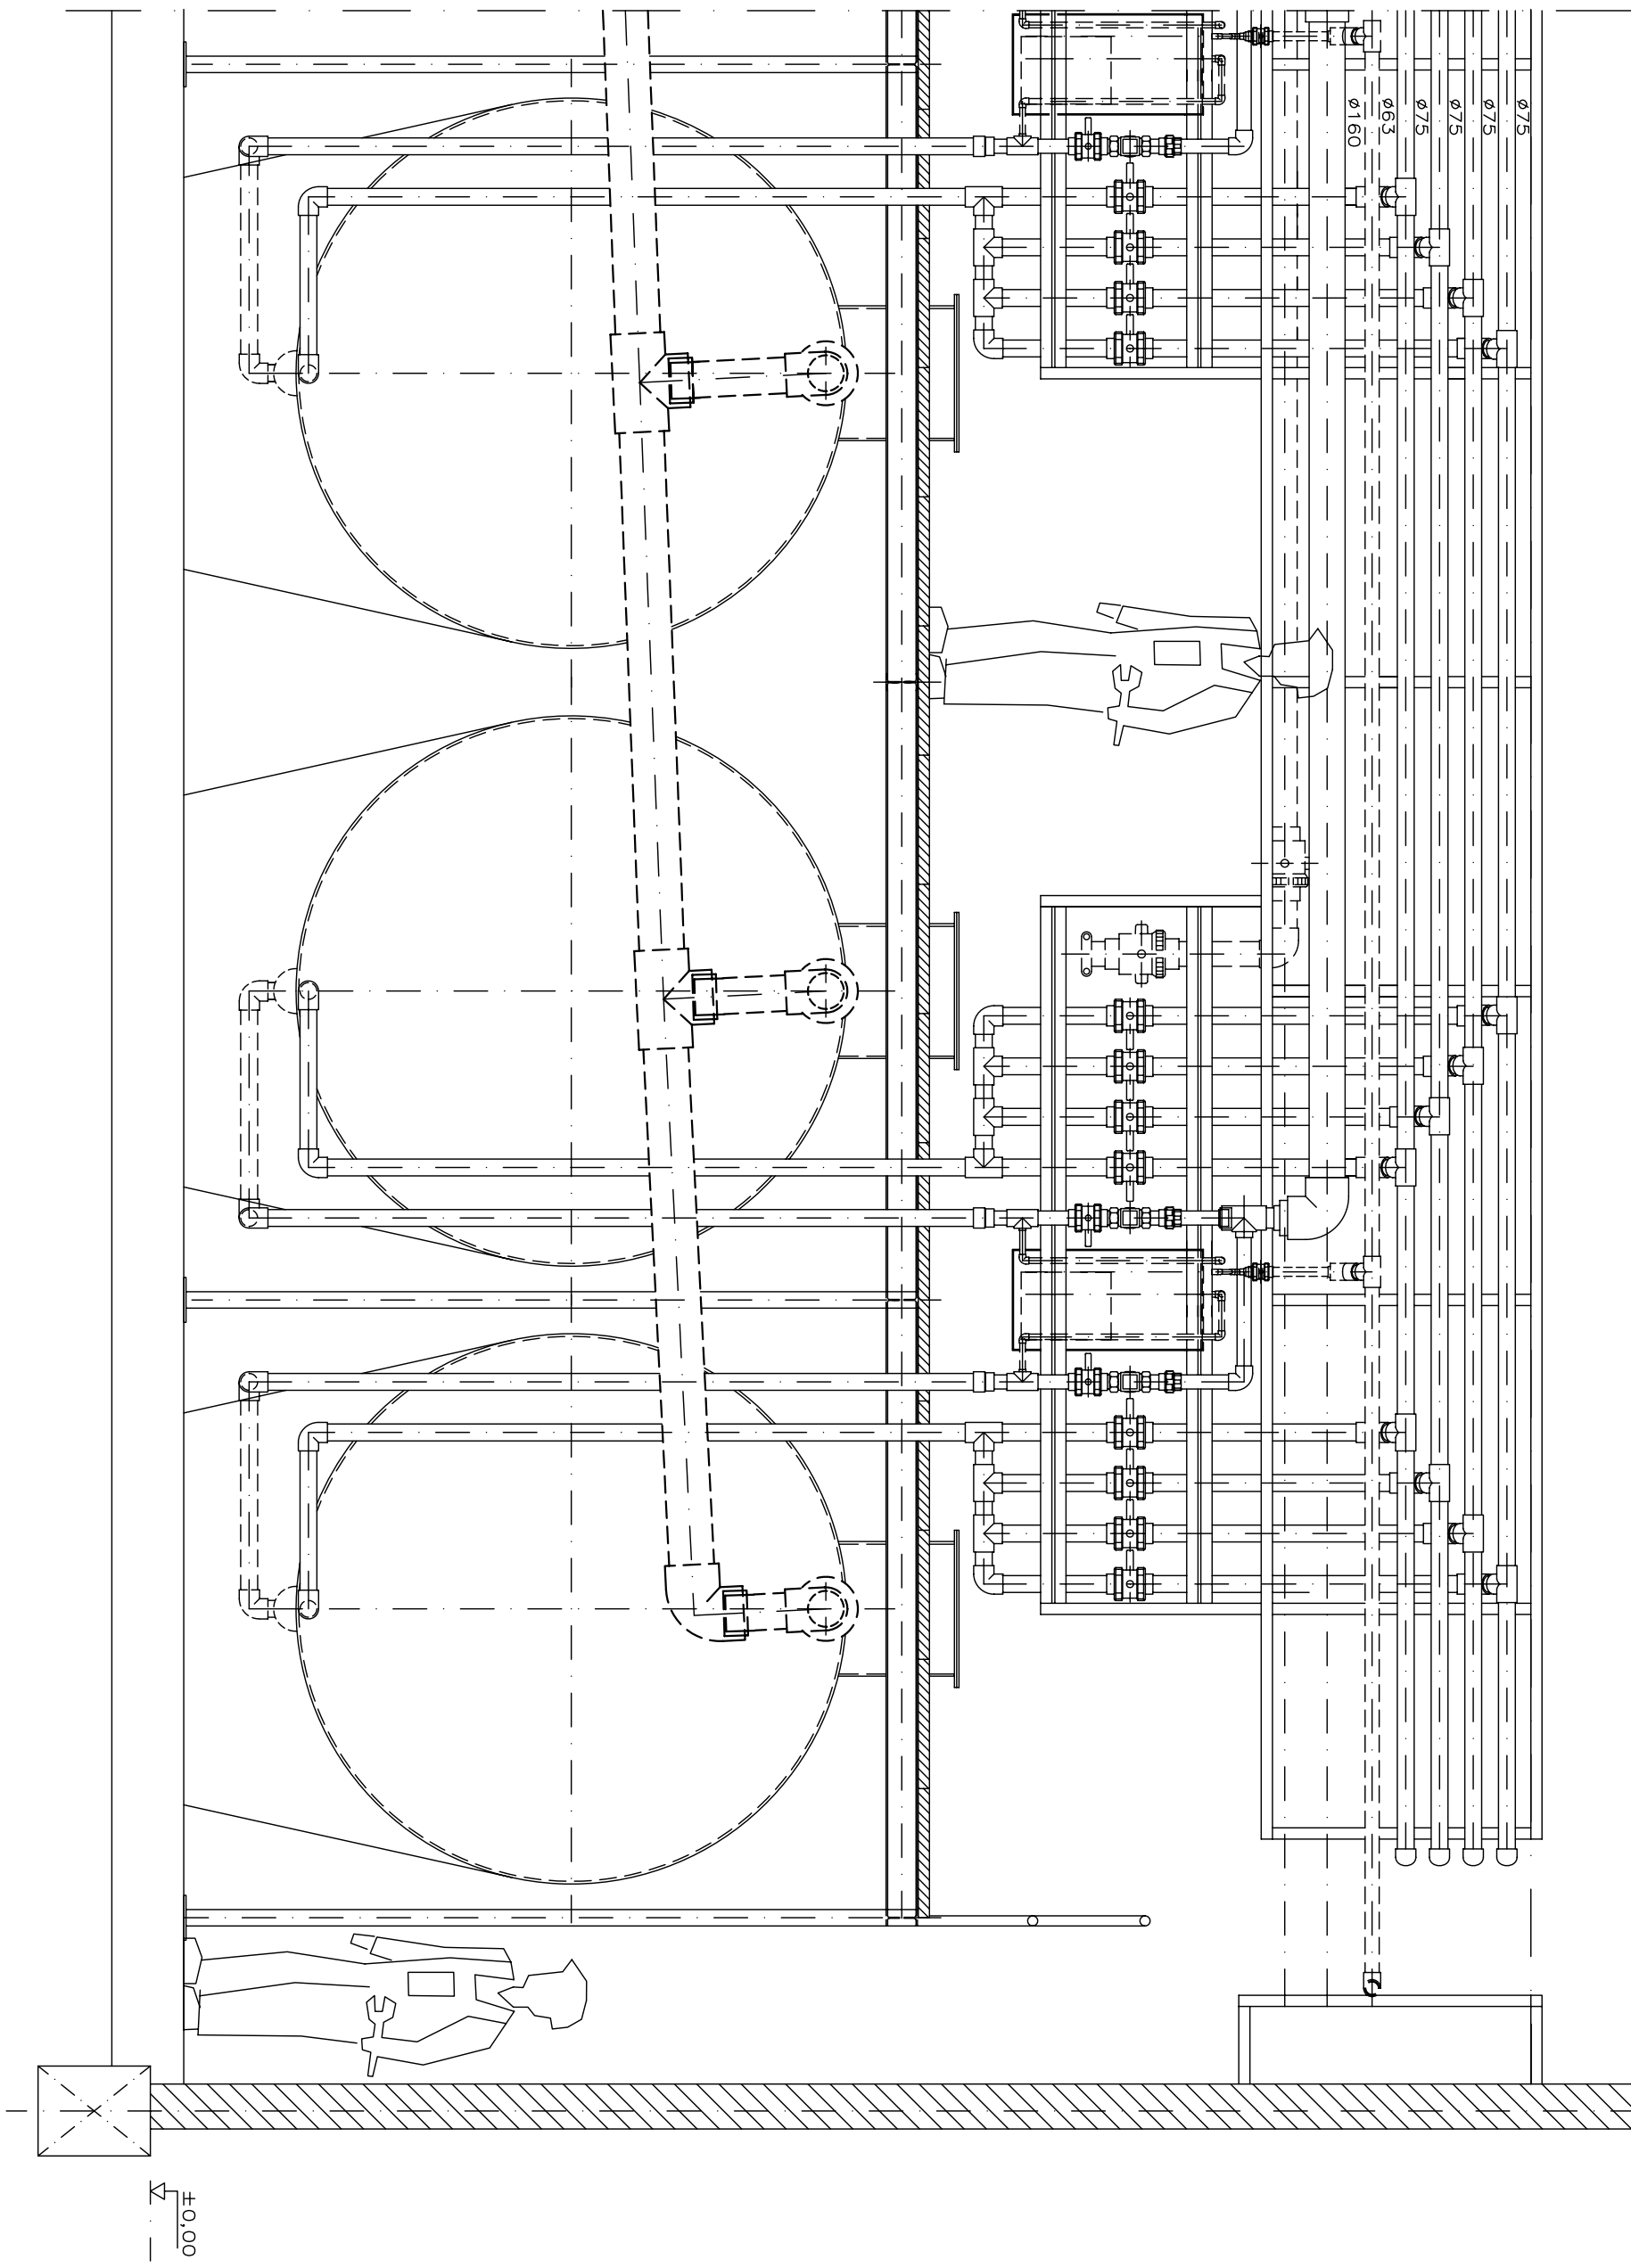

ALZADO POSTERIOR

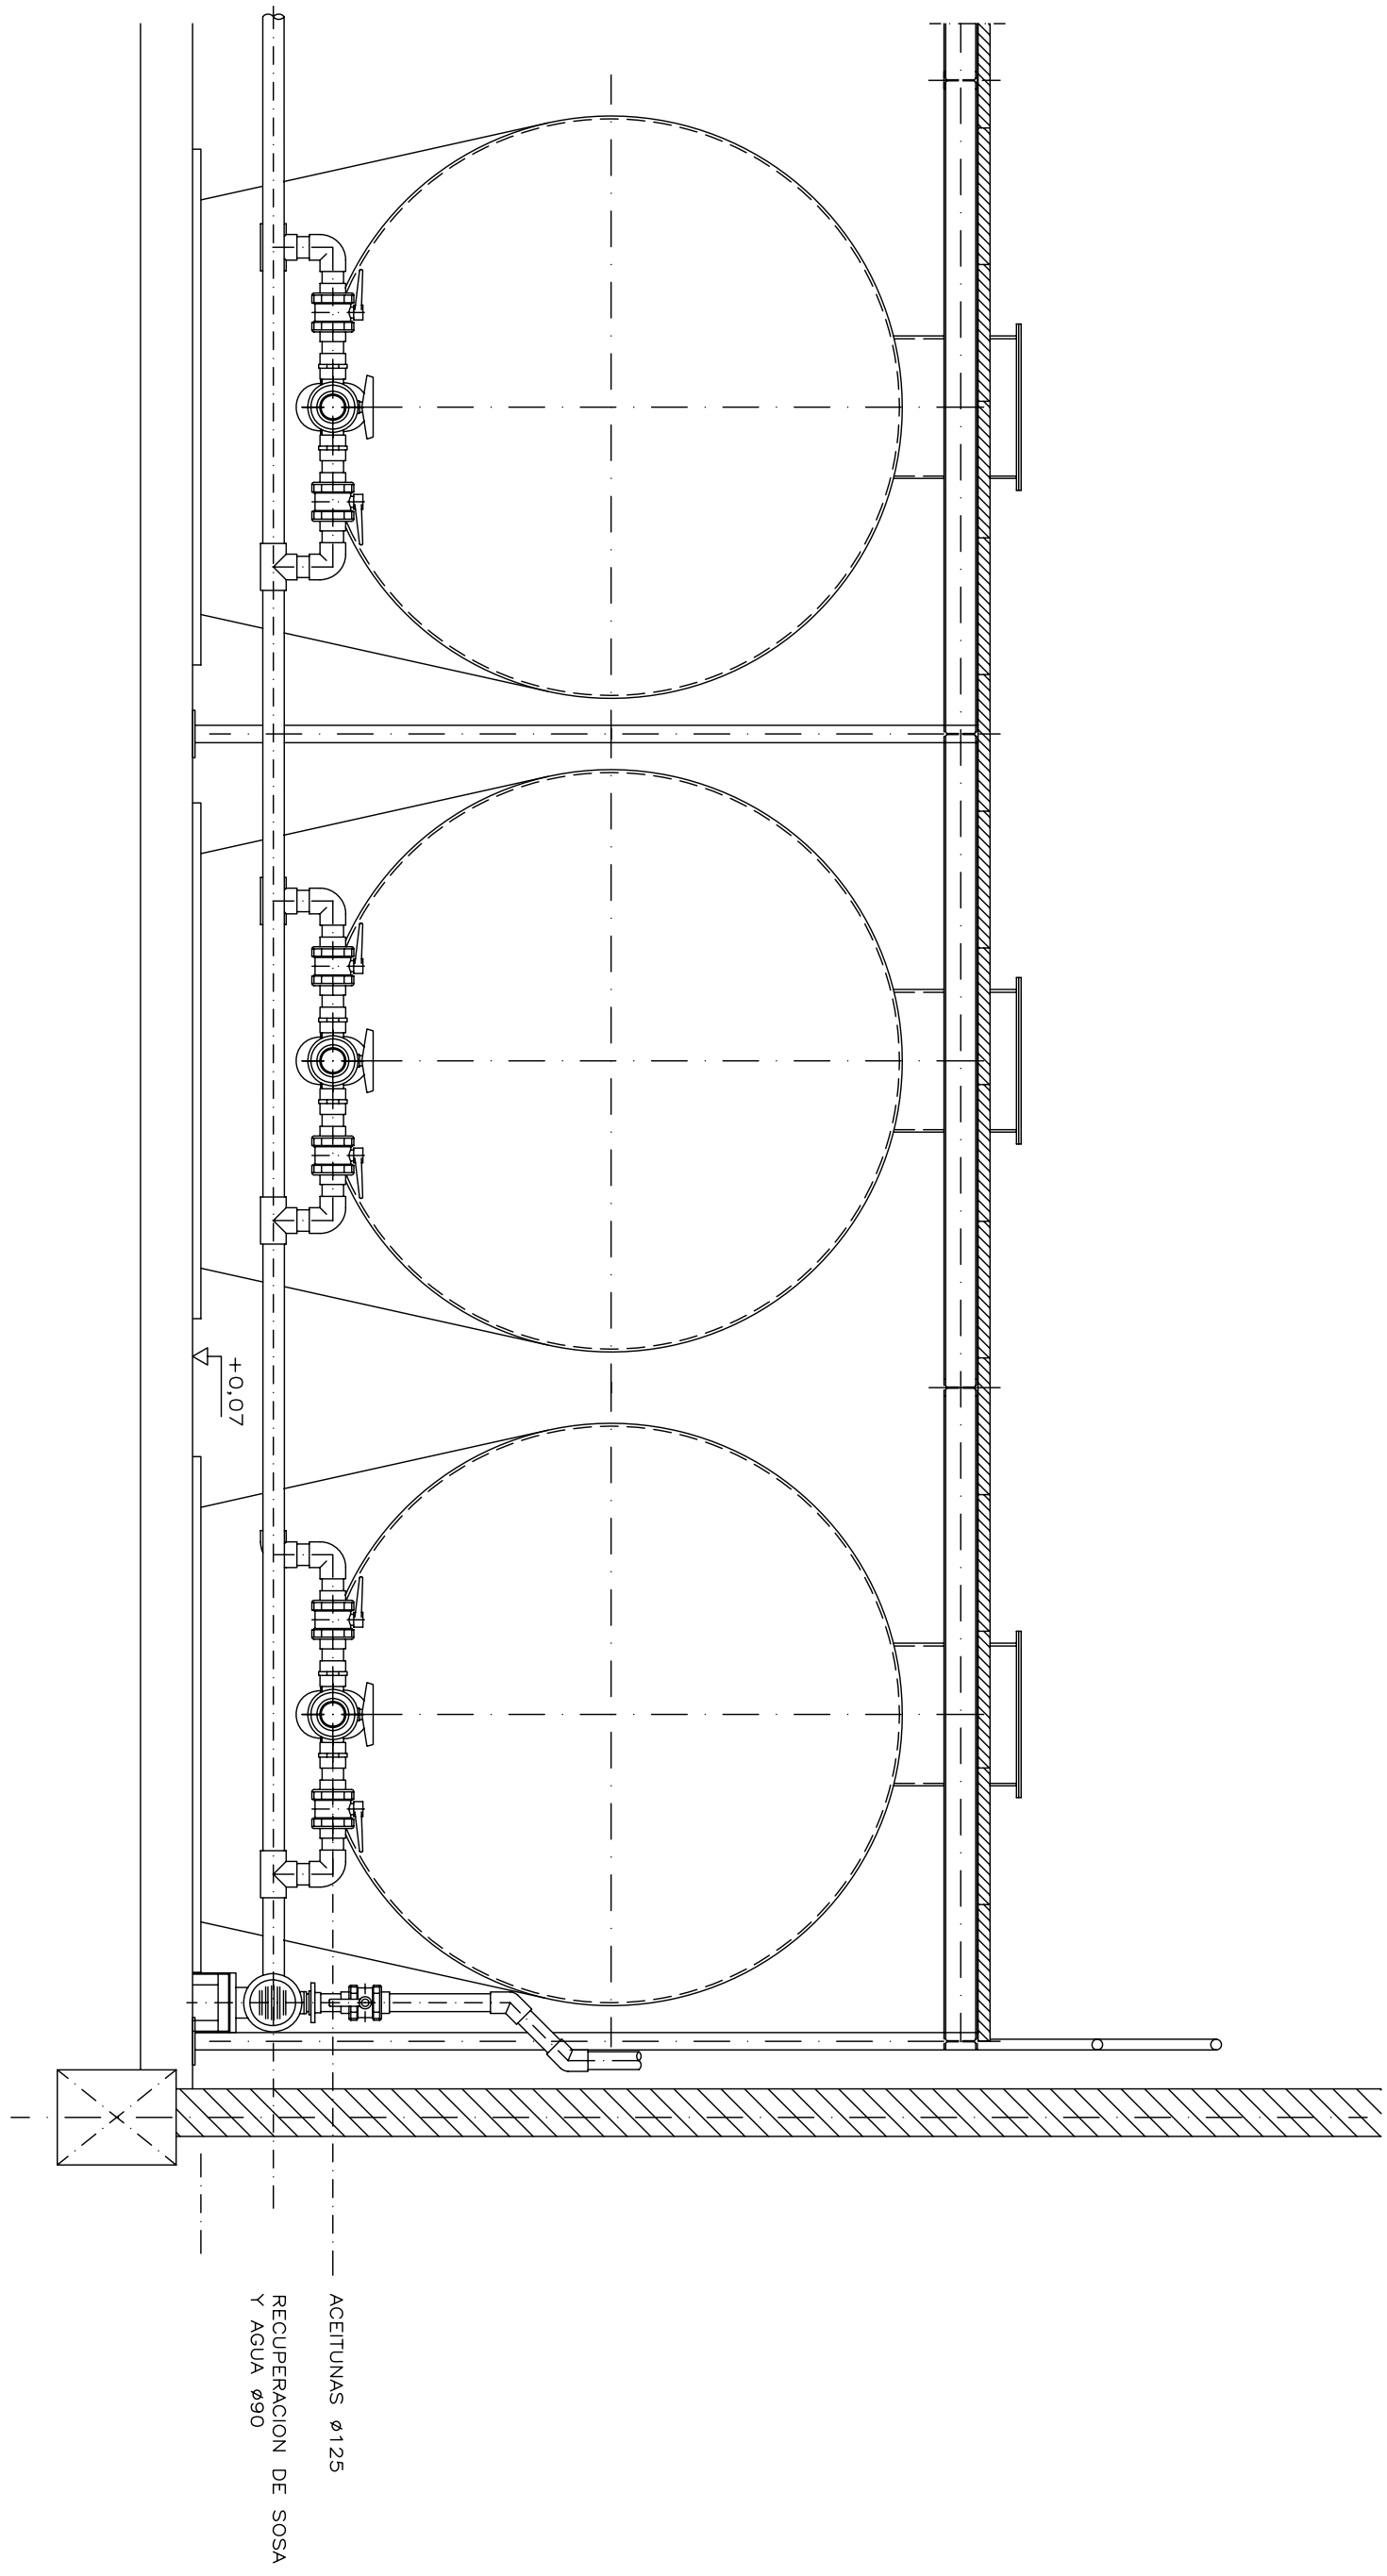

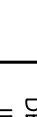ESCALA 1:30	PROYECTO FIN DE CARRERA PLANTA DE PROCESADO Y ENVASADO DE ACETUNA DE MESA PARA PRODUCCION DE 20 Tm/DIA INSTALACION DE TUBERIAS DETALLES DE TUBERIAS DE COCIDO (ALZADOS)		ESCUELA SUPERIOR DE INGENIEROS INDUSTRIALES DE SEVILLA
REF.			
DIB.			
COMP.			
FECHA 27-10-09	ALUMNO: JOSE MARIA LAFFITTE SOLIS	PLANO N.º 43	