



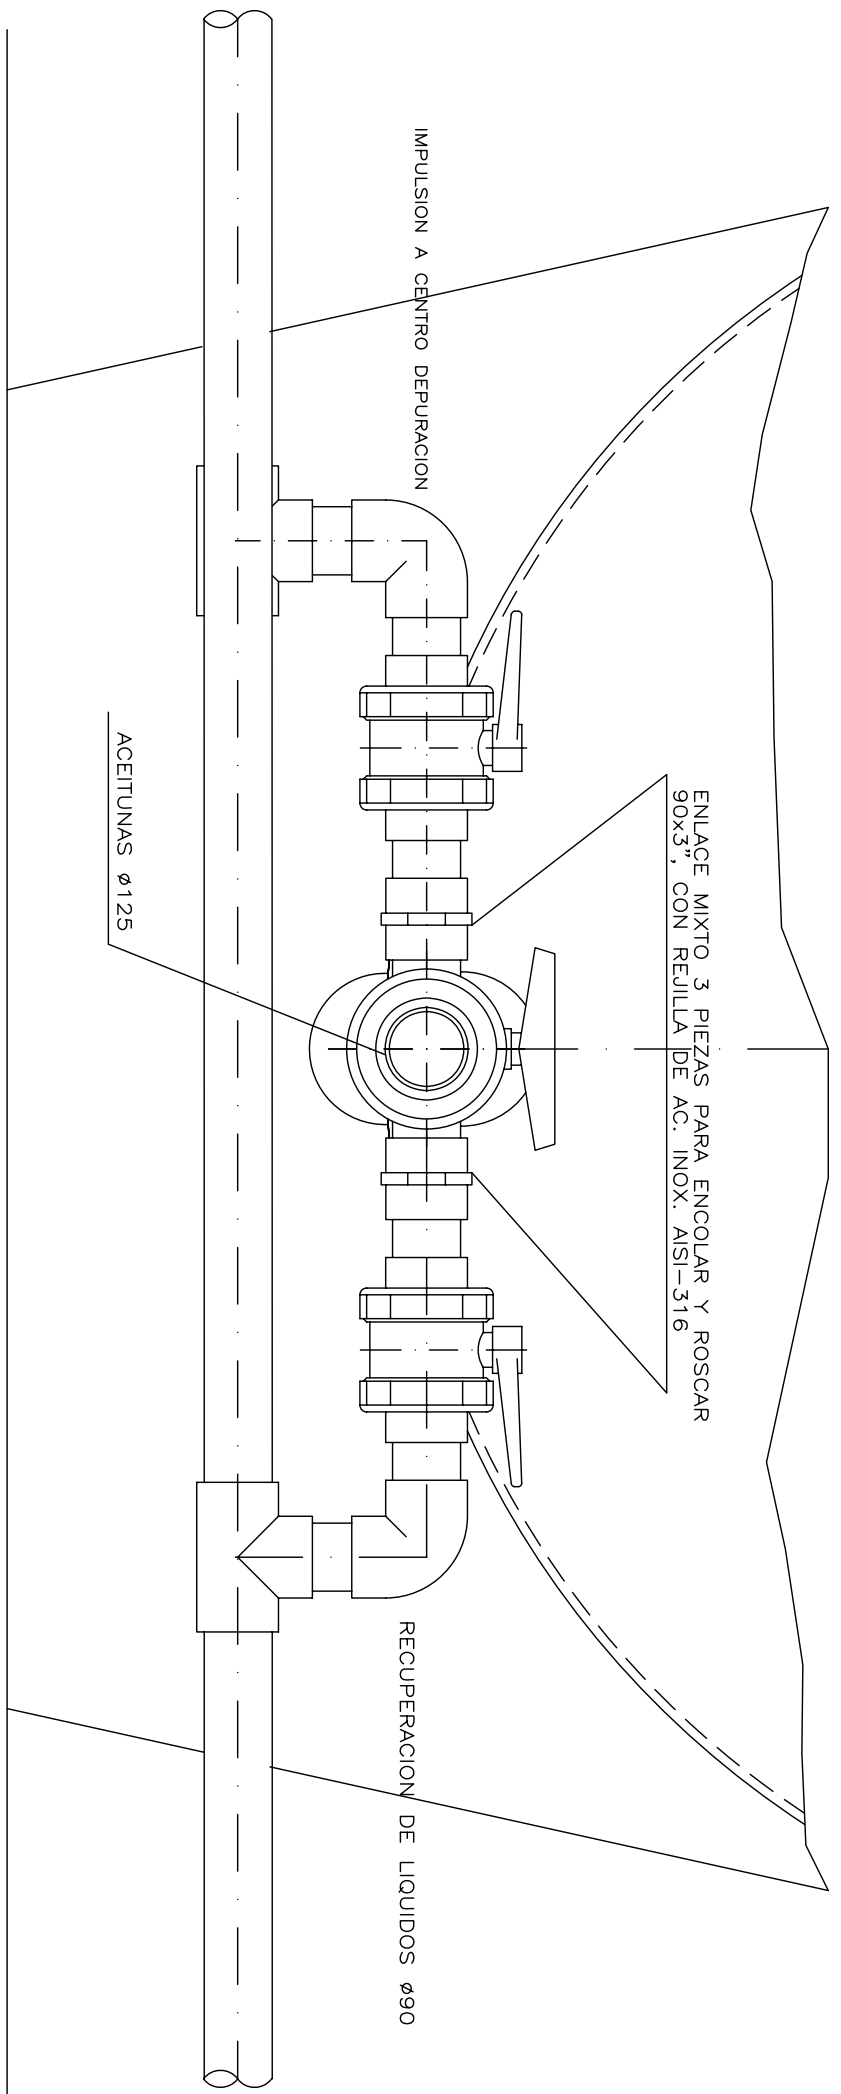

ALZADO POR "A"

ESCALA 1/10

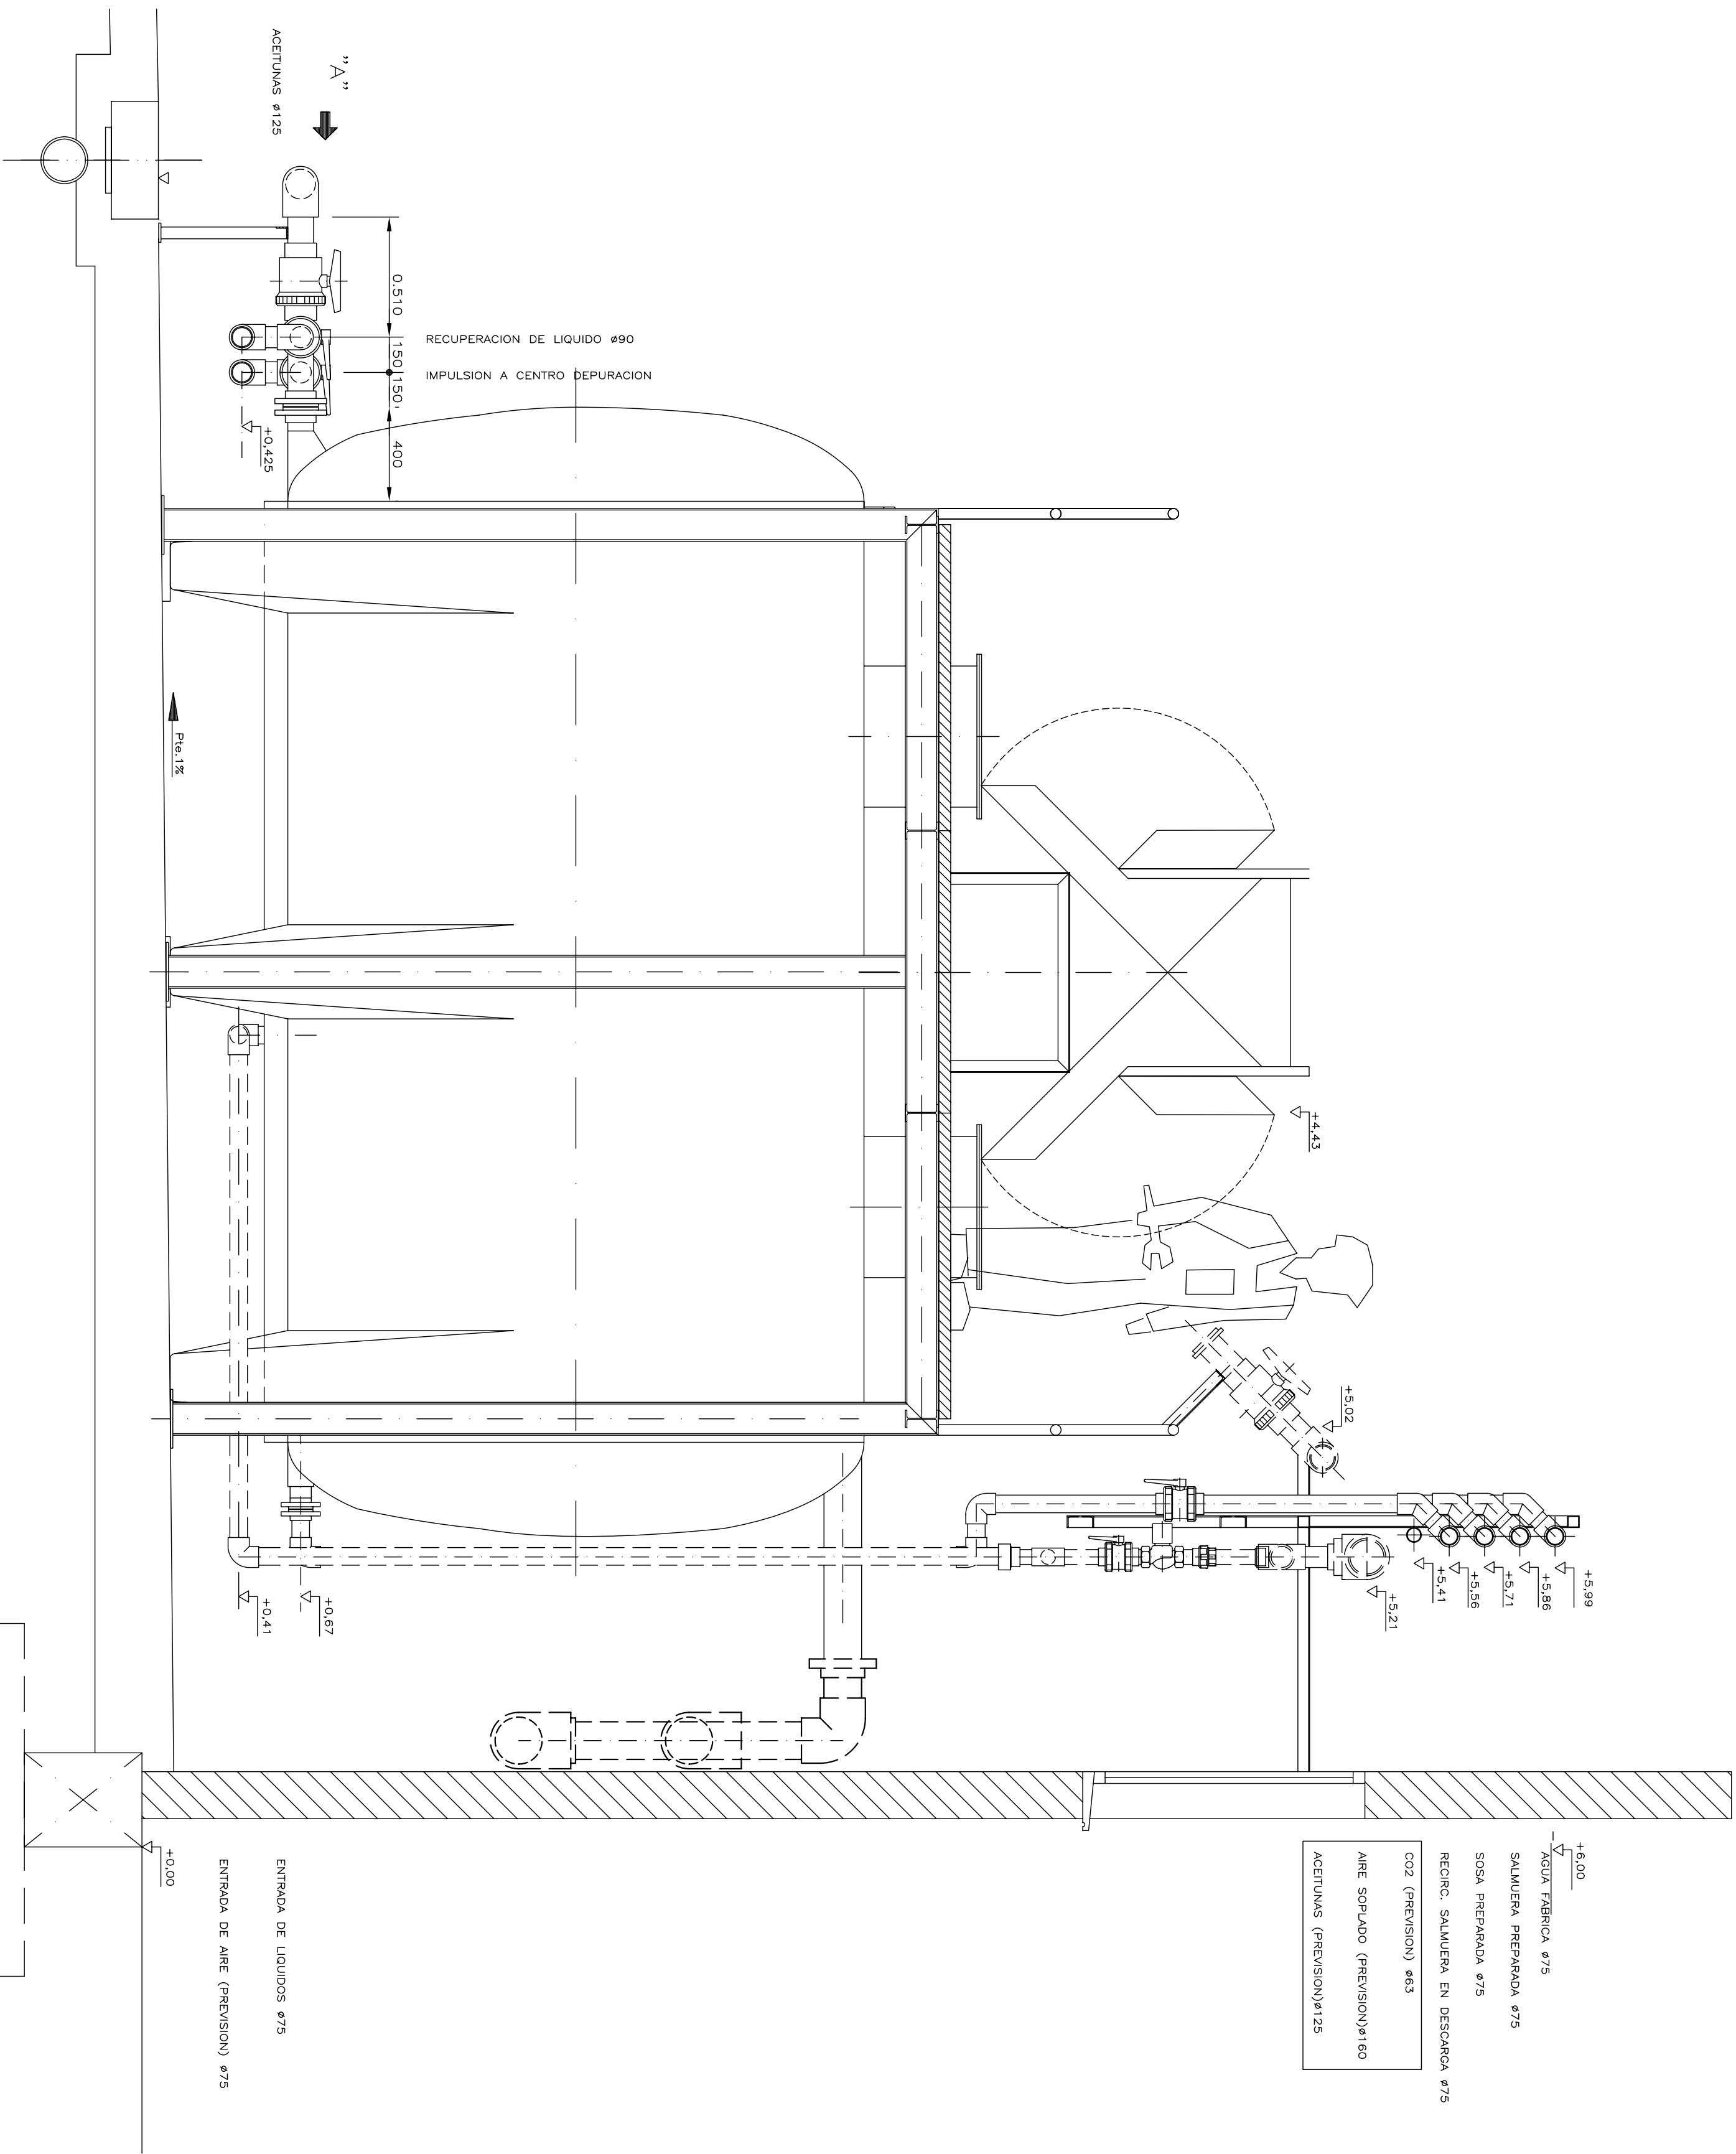

+5.99	ACETUNAS (PREVISION) #125
+5.86	ARE Soplado (PREVISION) #160
+5.71	CO2 (PREVISION) #63
+5.56	RECIRC. SALINERA EN DESCARGA #75
+5.41	SOSA PREPARADA #75
+5.21	SALINERA PREPARADA #75
+5.02	AGUA FABRICA #75
+4.43	

ESCALA 1:10	PROYECTO FIN DE CARRERA
REF.	PROYECTO DE PROCESADO Y ENVASADO
DIB.	DE ACETUNA DE MESA PARA PRODUCCION 20 Tm/ DIA
COMP.	DETALLE DE TUBERIAS EN DEPOSITOS DE COCIDO
SECCION TRANSVERSAL	

FECHA
27-10-09

ALUMNO: JOSE MARIA LAFFITTE SOLIS

