



ALZADO
ESCALA 1:30

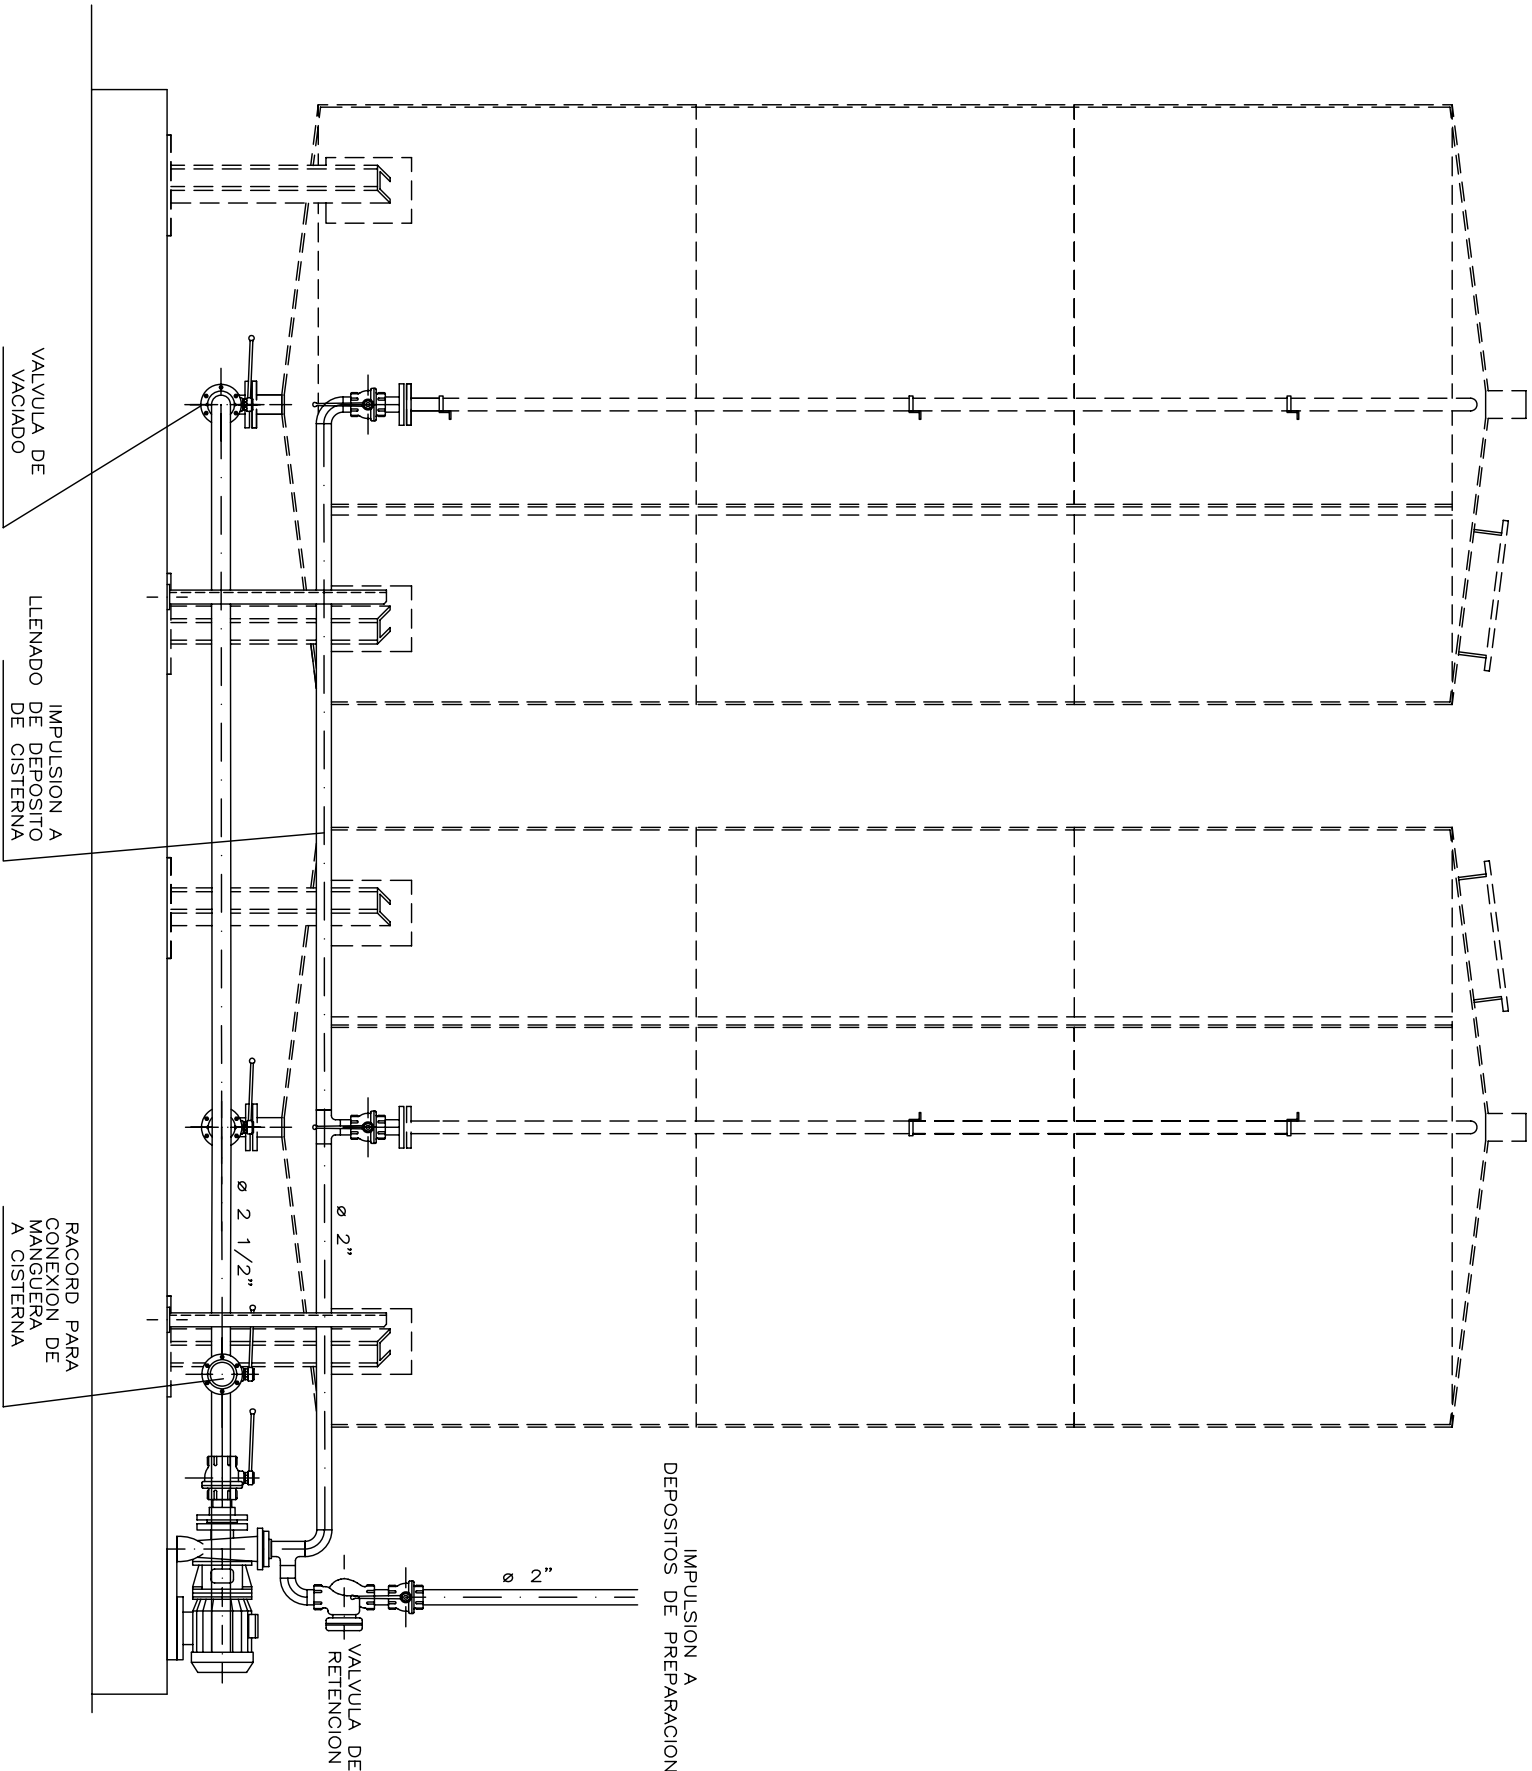

PLANTA
ESCALA 1:30

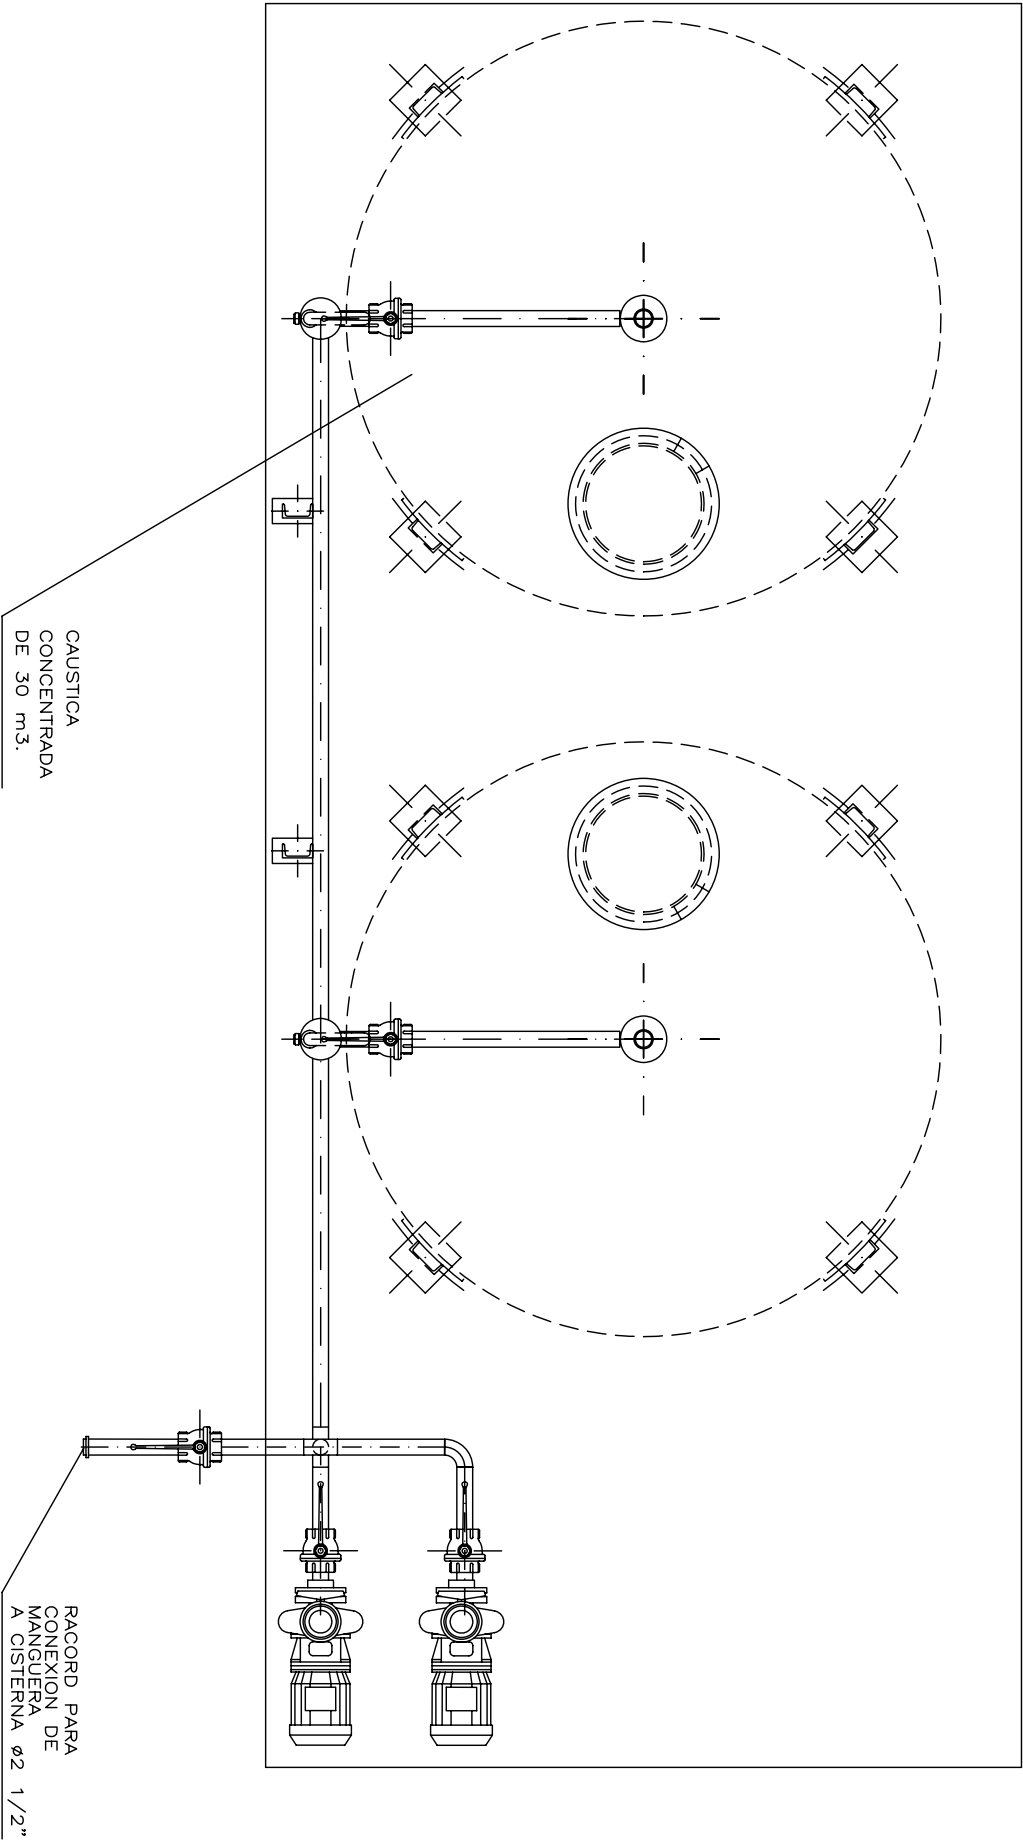

ESCALA 1:30		PROYECTO FIN DE CARRERA PLANTA DE PROCESADO Y ENVASADO DE ACETUNA DE MESA PARA PRODUCCION 20 Tm/DIA	ESCUELA SUPERIOR DE INGENIEROS INDUSTRIALES DE SEVILLA
REF. _____			
DIB. _____			
COMP. _____			
FECHA 27-10-09			
ALUMNO: JOSE MARIA LAFITTE SOLIS			
PLANO N.º			
45			