

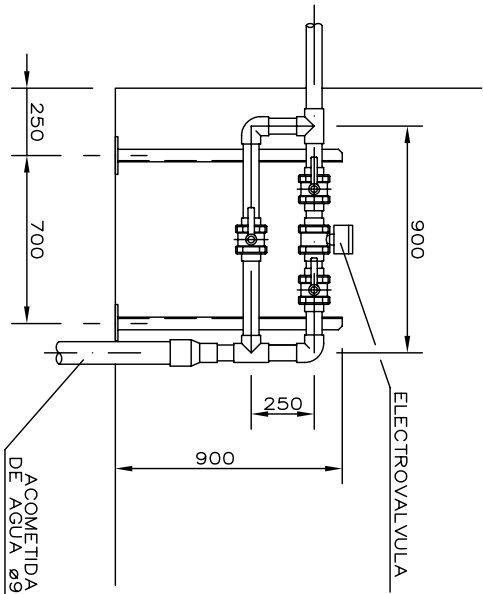
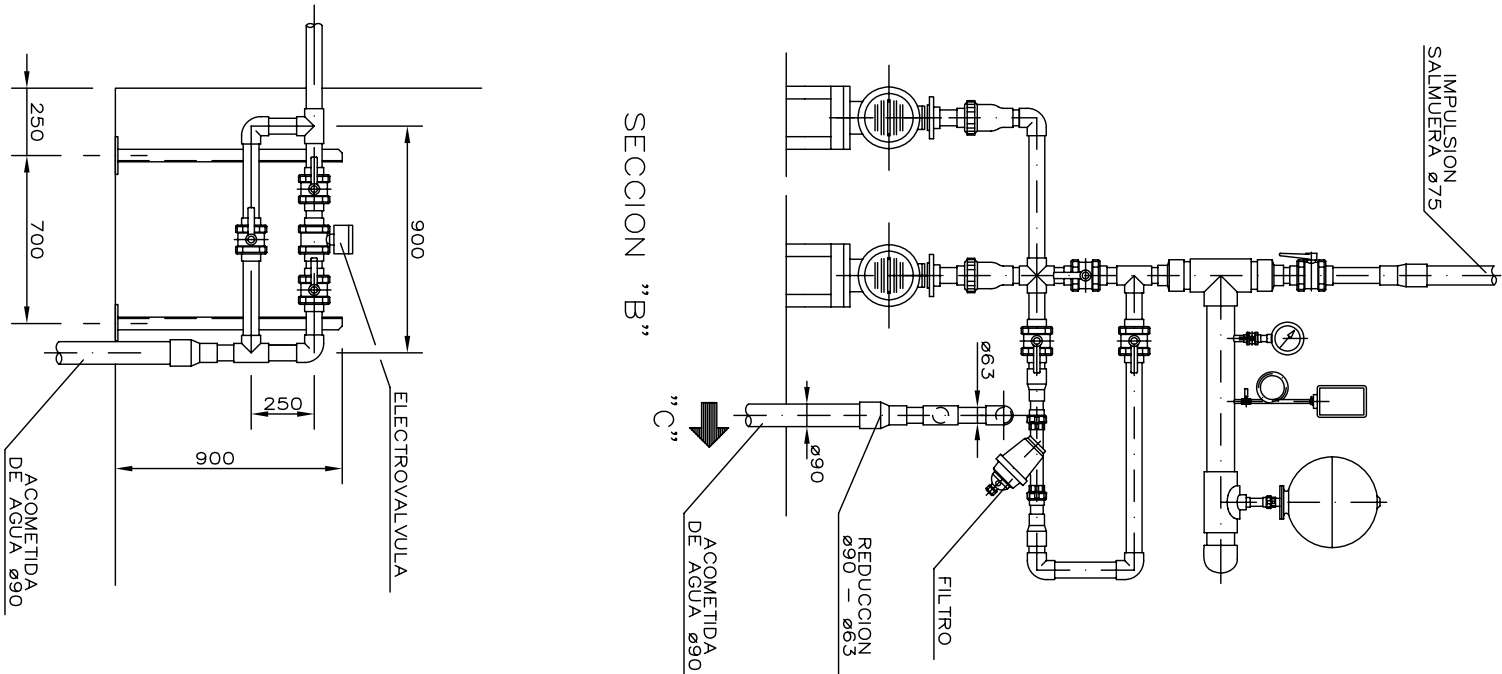


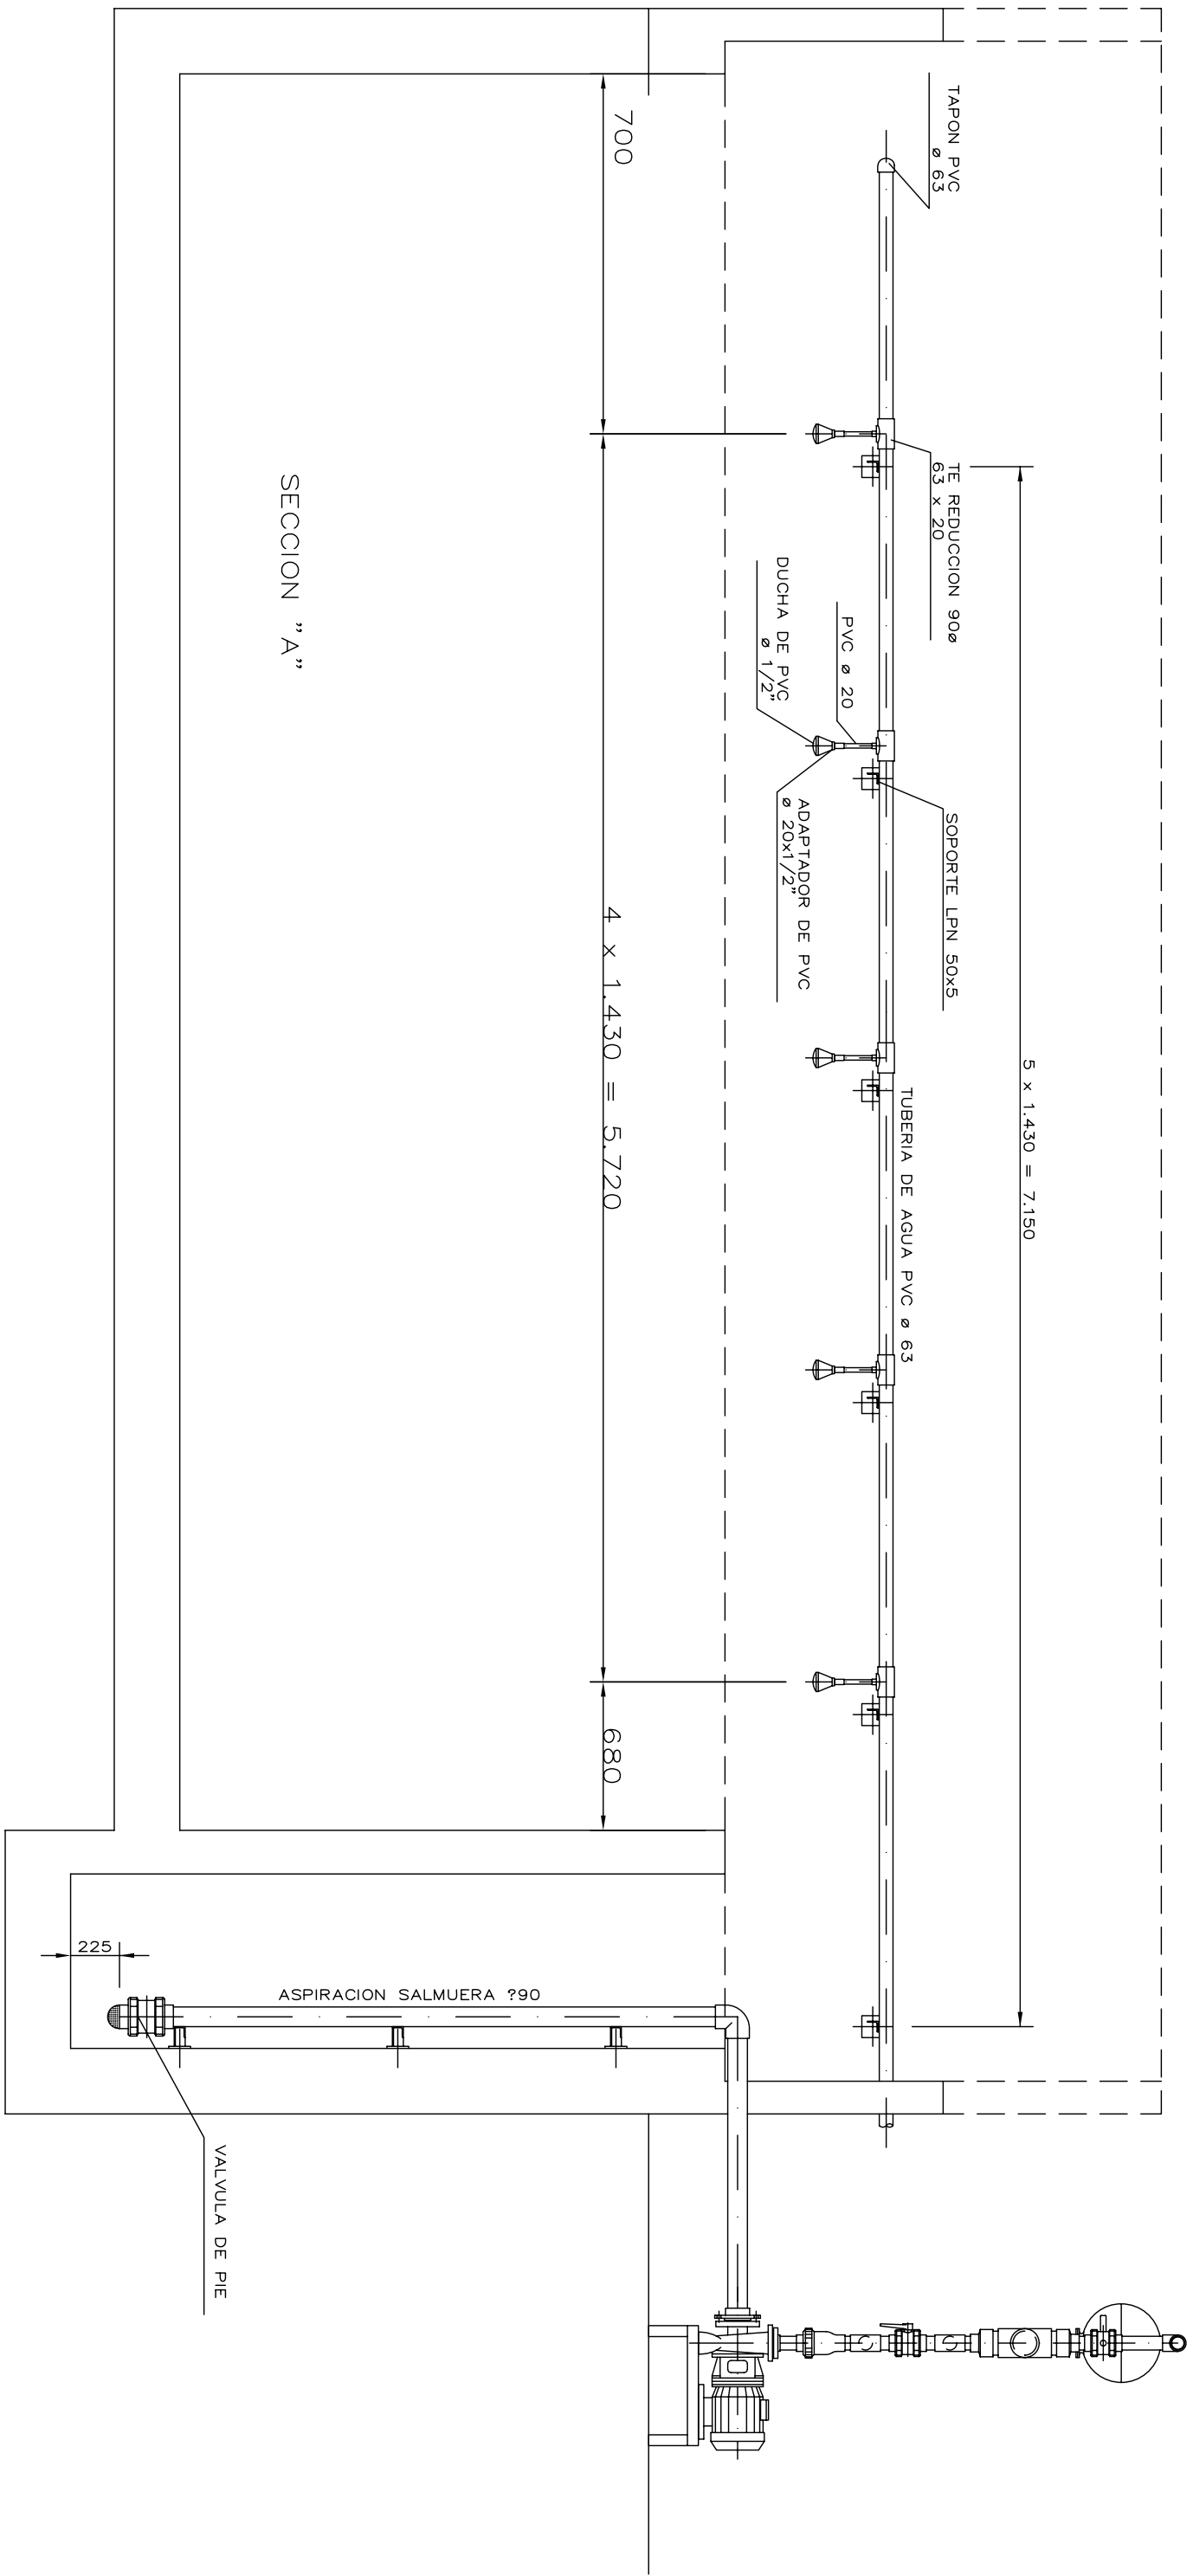

SECCION "C"
ACOMETIDA DE AGUA

➔ "B"

➔ "A"

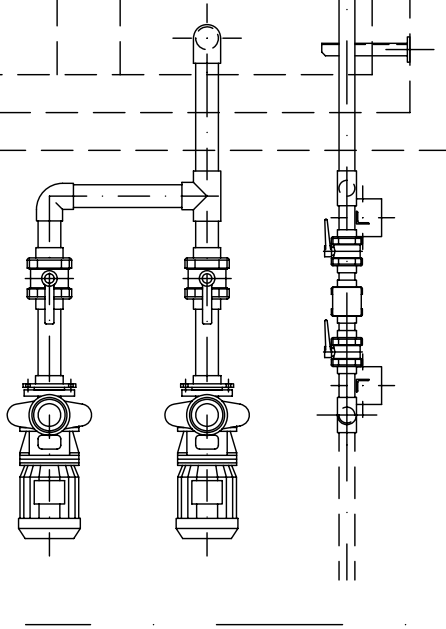

PLANTA

ESCALA 1: 30		PROYECTO FIN DE CARRERA PLANTA DE PROCESADO Y ENVASADO DE ACEITUNA DE MESA PARA PRODUCCION 20 Tm/DIA	ESCUELA SUPERIOR DE INGENIEROS INDUSTRIALES DE SEVILLA
REF.			
DIB.			
COMP.			
FECHA 27-10-09	ALUMNO: JOSE MARIA LAFITTE SOLIS		PLANO N°. 46