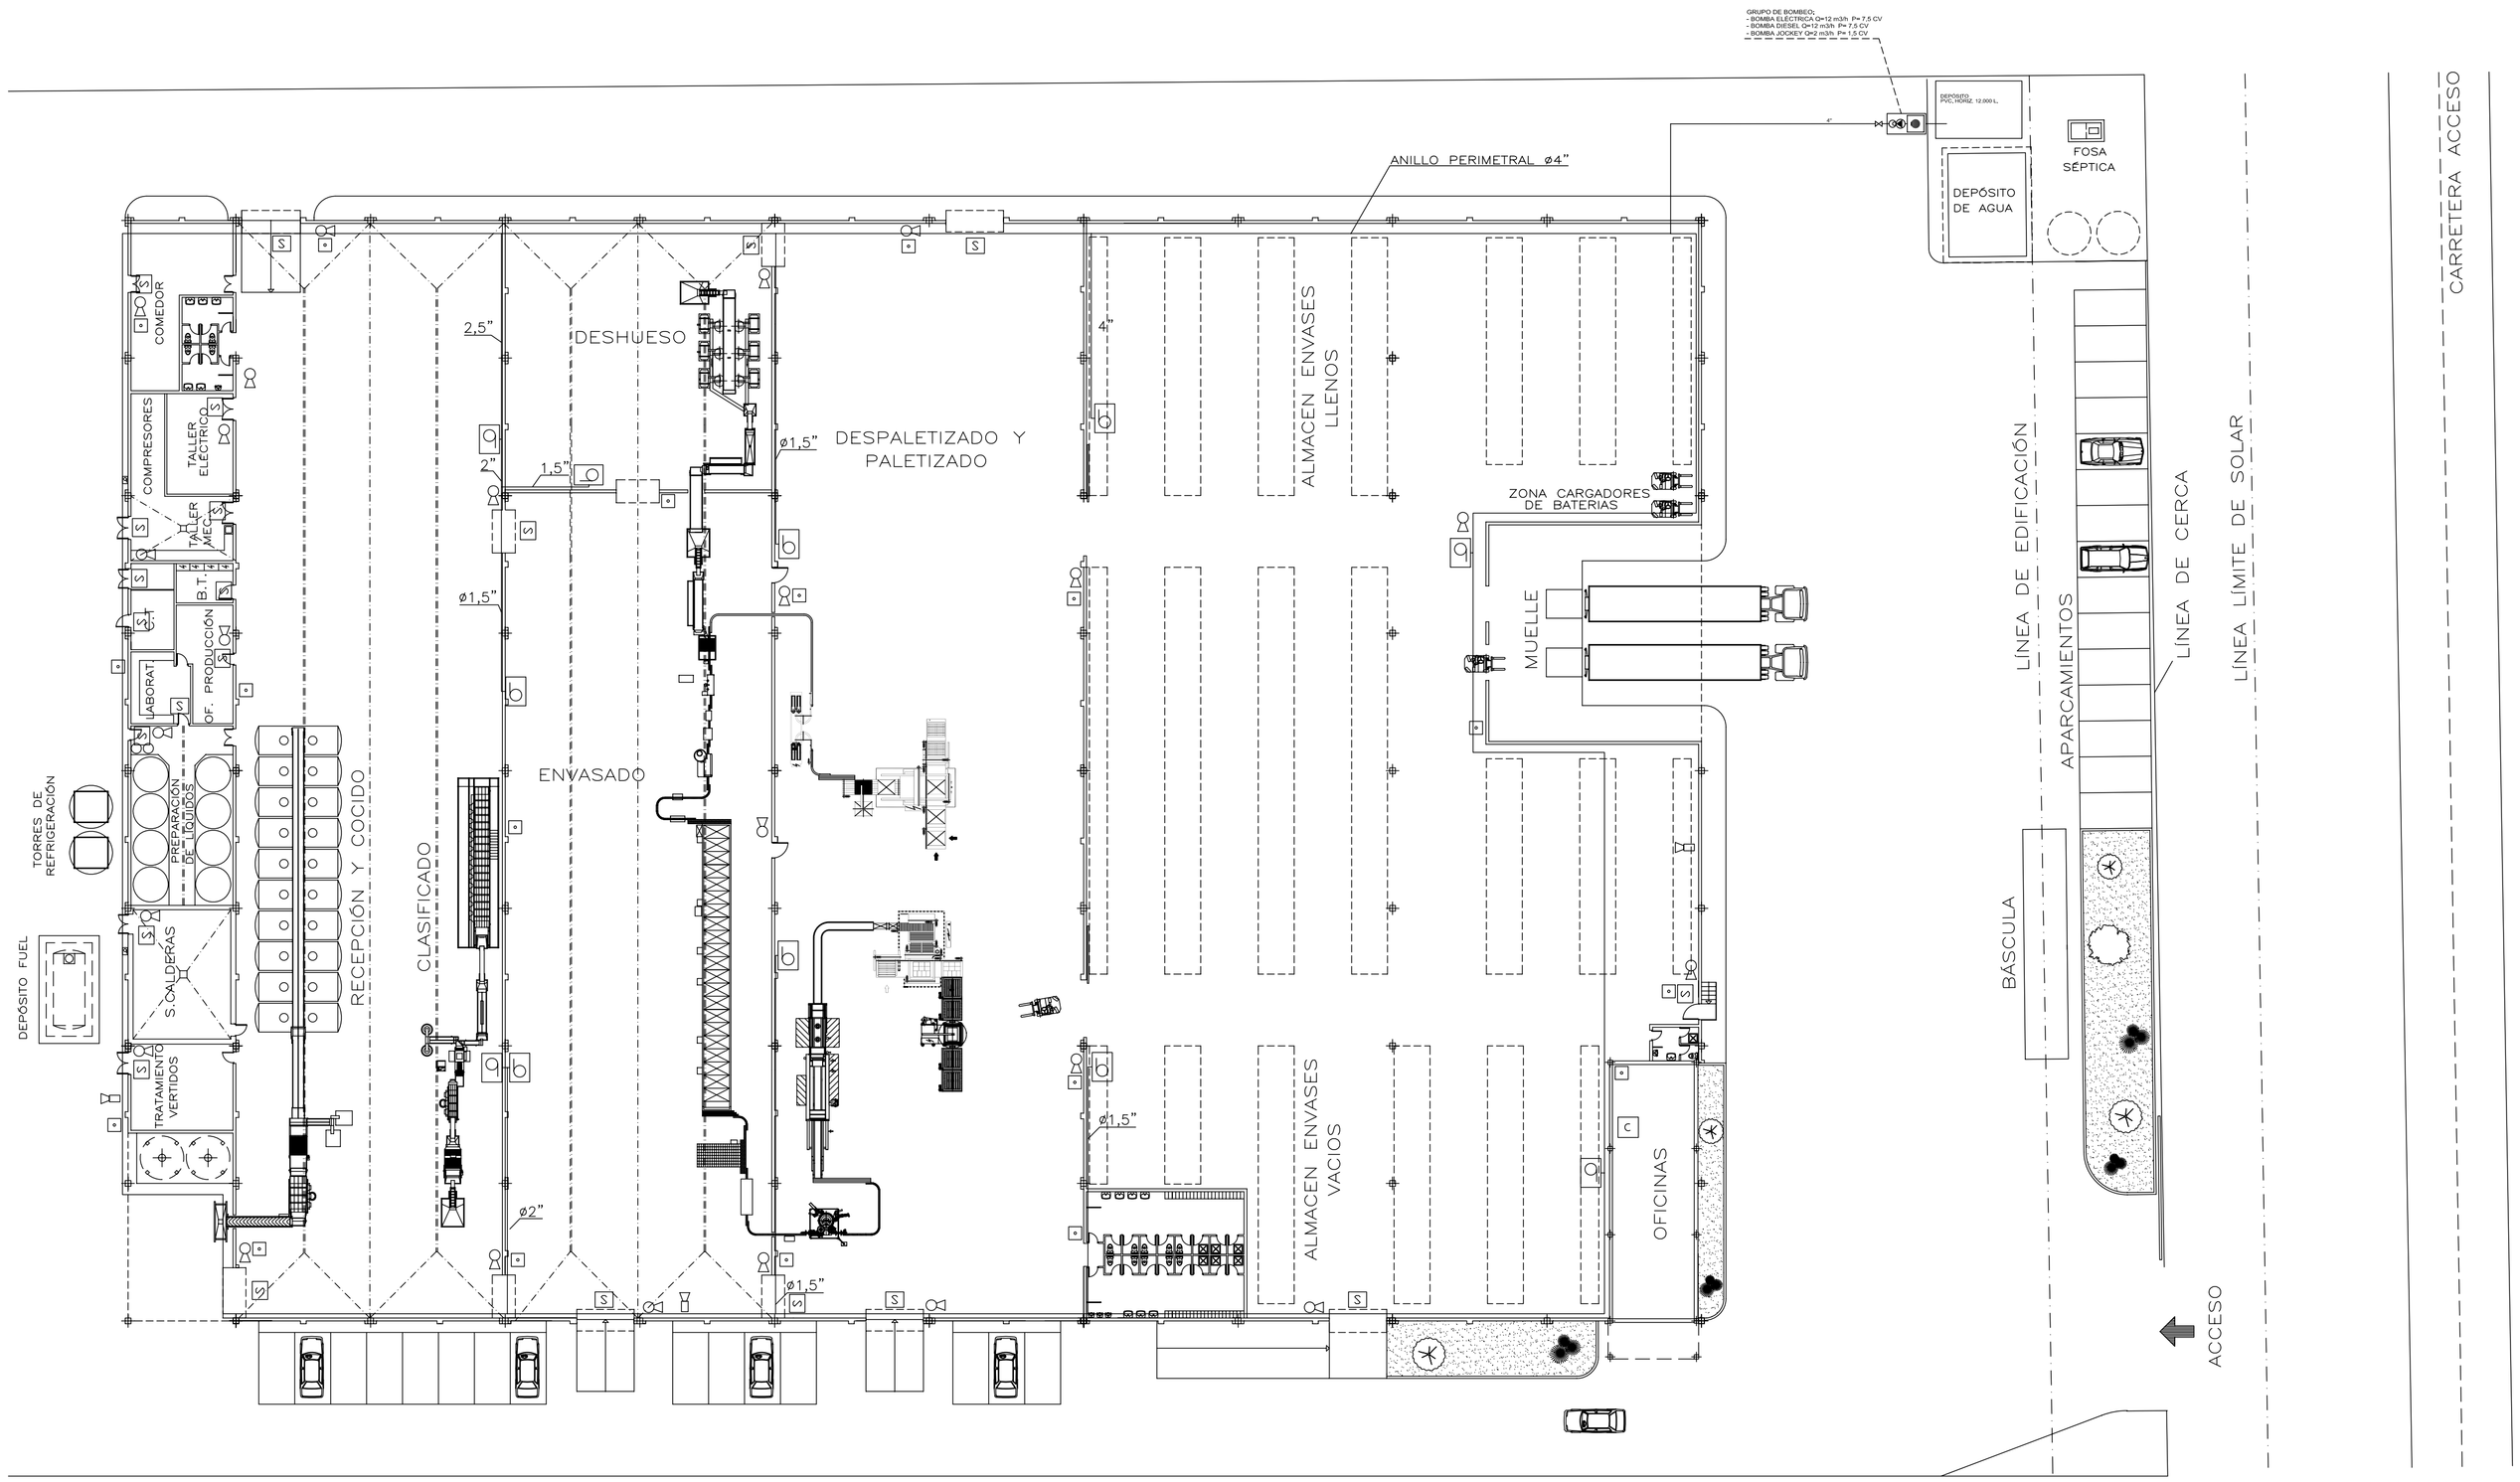

LEYENDA

EVACUACIÓN

- ORIGEN RECORRIDO DE EVACUACION MAS DESFAVORABLE
- RECORRIDO DE EVACUACIÓN (10 m)

ALUMBRADO DE EMERGENCIA

- EQUIPO AUTÓNOMO ARGOS N3S
- EQUIPO AUTÓNOMO ARGOS N6S

PROTECCIÓN C.I.

- BOCA DE INCENDIO EQUIPADA, 25 MM.
- TUBERIA DE ACERO S/S DIN–2440
- MONTANTE VERTICAL

EXTINCIÓN. EXTINTORES

- EXTINTOR EFICACIA 21A–113B
- DOTACIÓN DE ARENA Y TRAPOS
- HIDRANTE DE BARRIL SECO

DETECCIÓN Y ALARMA

- SIRENA DE ALARMA
- PULSADOR DE EMERGENCIA
- DETECTOR TÉRMICO
- DETECTOR ÓPTICO
- CENTRAL DETECCIÓN INCENDIOS 2 ZONAS
- CENTRAL DETECCIÓN MONÓXIDO

SEÑALIZACIÓN DE EMERGENCIA

- SEÑAL CON EL RÓTULO "SALIDA DE EMERGENCIA"
- SEÑAL CON EL RÓTULO "SIN SALIDA"
- SEÑAL CON EL RÓTULO "SALIDA"
- SEÑAL INDICATIVA DEL RECORRIDO DE EVACUACIÓN
- SEÑALIZACIÓN DE EXTINTORES
- REJILLA ENTRADA DE AIRE

NOTAS: LOS CONDUCTOS DE EXTRACCIÓN SERAN DE LAS DIMENSIONES INDICADAS Y FABRICADOS EN CHAPA GALVANIZADA DE 0,8 mm. DE ESPESOR Y CARAS LATERALES EN FORMA DE PUNTA DE DIAMANTE.

ESQUEMA CONEXIÓN DE ALJIBES CONTRA INCENDIOS

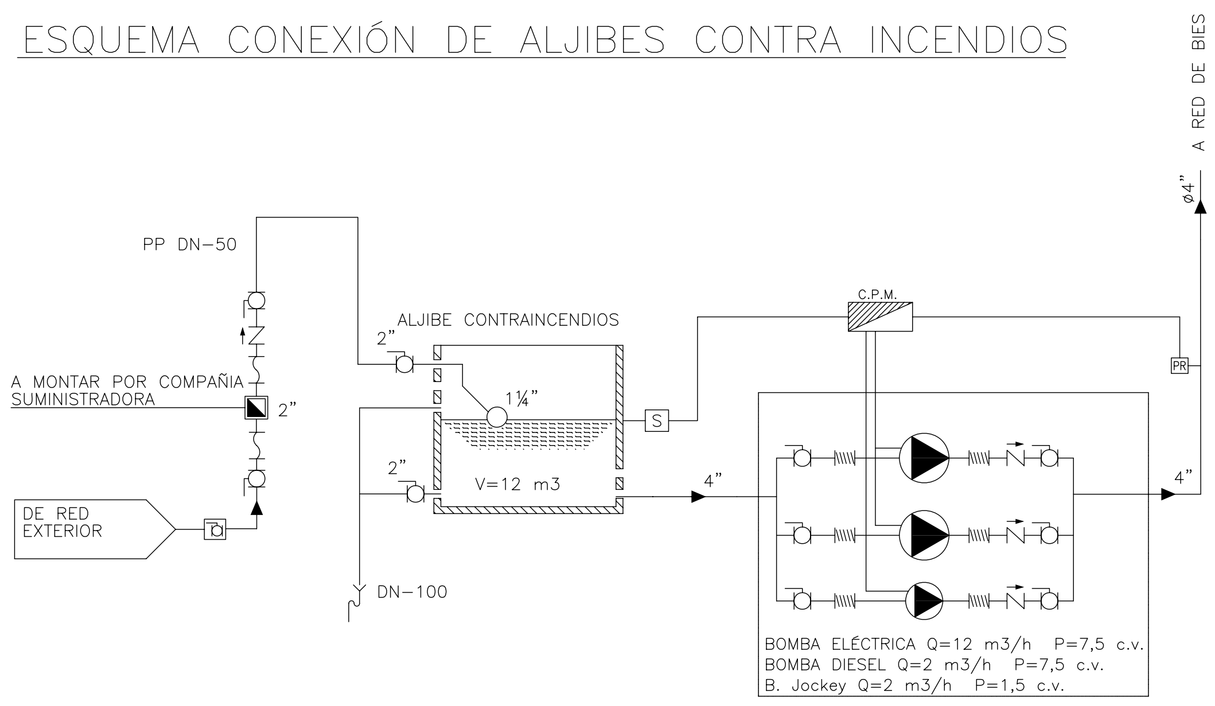

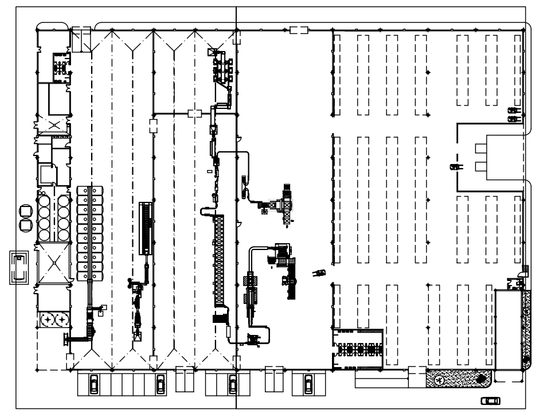

SECTOR 1 SECTOR 2

CATEGORÍA: C
NIVEL DE RIESGO INTRÍNSICO: MEDIO (4)
MÁXIMA SUPERFICIE SECTOR INCENDIO: 5.000 m2

NOTA: Los elementos que forman el perímetro de cada sector de incendio (cerramientos y puertas) Tendrán una resistencia al fuego EF–60
Se utilizará un reviestimiento de pintura intumescente a los elementos estructurales portantes para garantizar EF–60 (nivel de estabilidad al fuego) (EF–15 para la cubierta)

ESCALA 1:300	PROYECTO FIN DE CARRERA PLANTA DE PROCESADO Y ENVASADO DE ACEITUNA DE MESA PARA UNA PRODUCCIÓN DE 20 Tm/día	ESCUELA SUPERIOR DE INGENIEROS INDUSTRIALES DE SEVILLA
REF. DIB. COMP.	PROTECCIÓN CONTRA INCENDIO	
FECHA 27–10–09	ALUMNO: JOSÉ MARÍA LAFFITTE SOLÍS	PLANO Nº. 48