

## **9. PLANOS**


### **9.1. ESQUEMA DE PRINCIPIO**

### **9.2 ESQUEMA GRUPO GTD125**


### **9.3 CONEXIÓN 20 PANELES GRUPO GTD125**

### **9.4 ESQUEMA GRUPO GTD144**

### **9.5 CONEXIÓN 24 PANELES GRUPO GTD144**

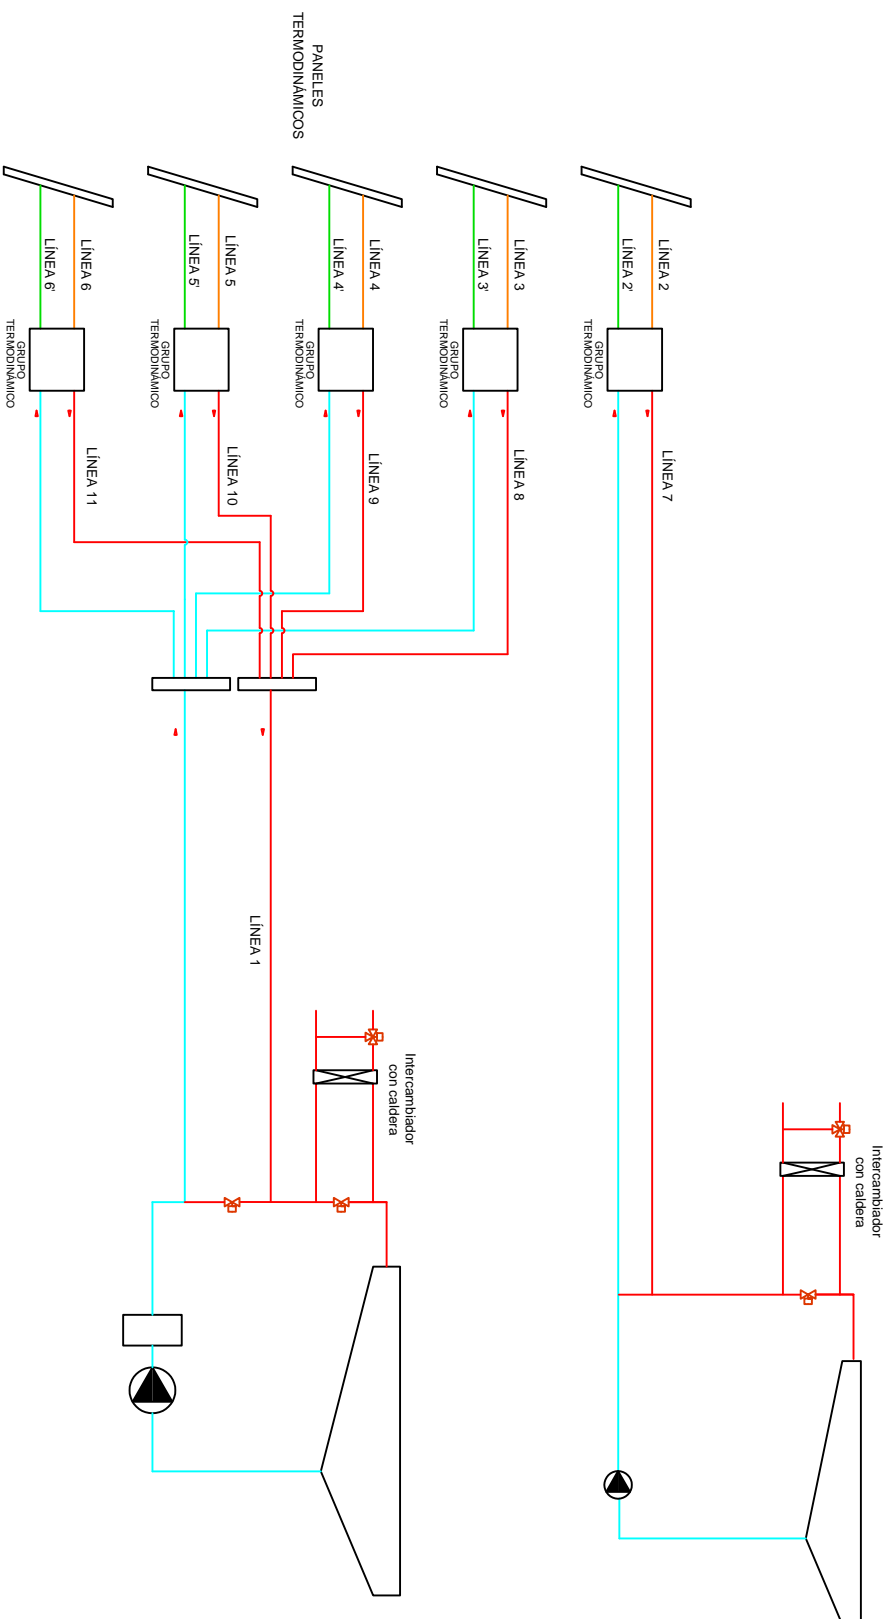


<b>PROYECTO PISCINA CUBIERTA LUCENA (CÓRDOBA)</b>			PLANO N.º : <b>9.</b>
AUTOR L.Merín	FECHA 04/02/10	FRMA	Escalafón: Sr.
DIBUJADO: COMPROBADO:	ESCALA S/E	ESQUEMA DE PRINCIPIO CUANTIFICACION PISCINAS	

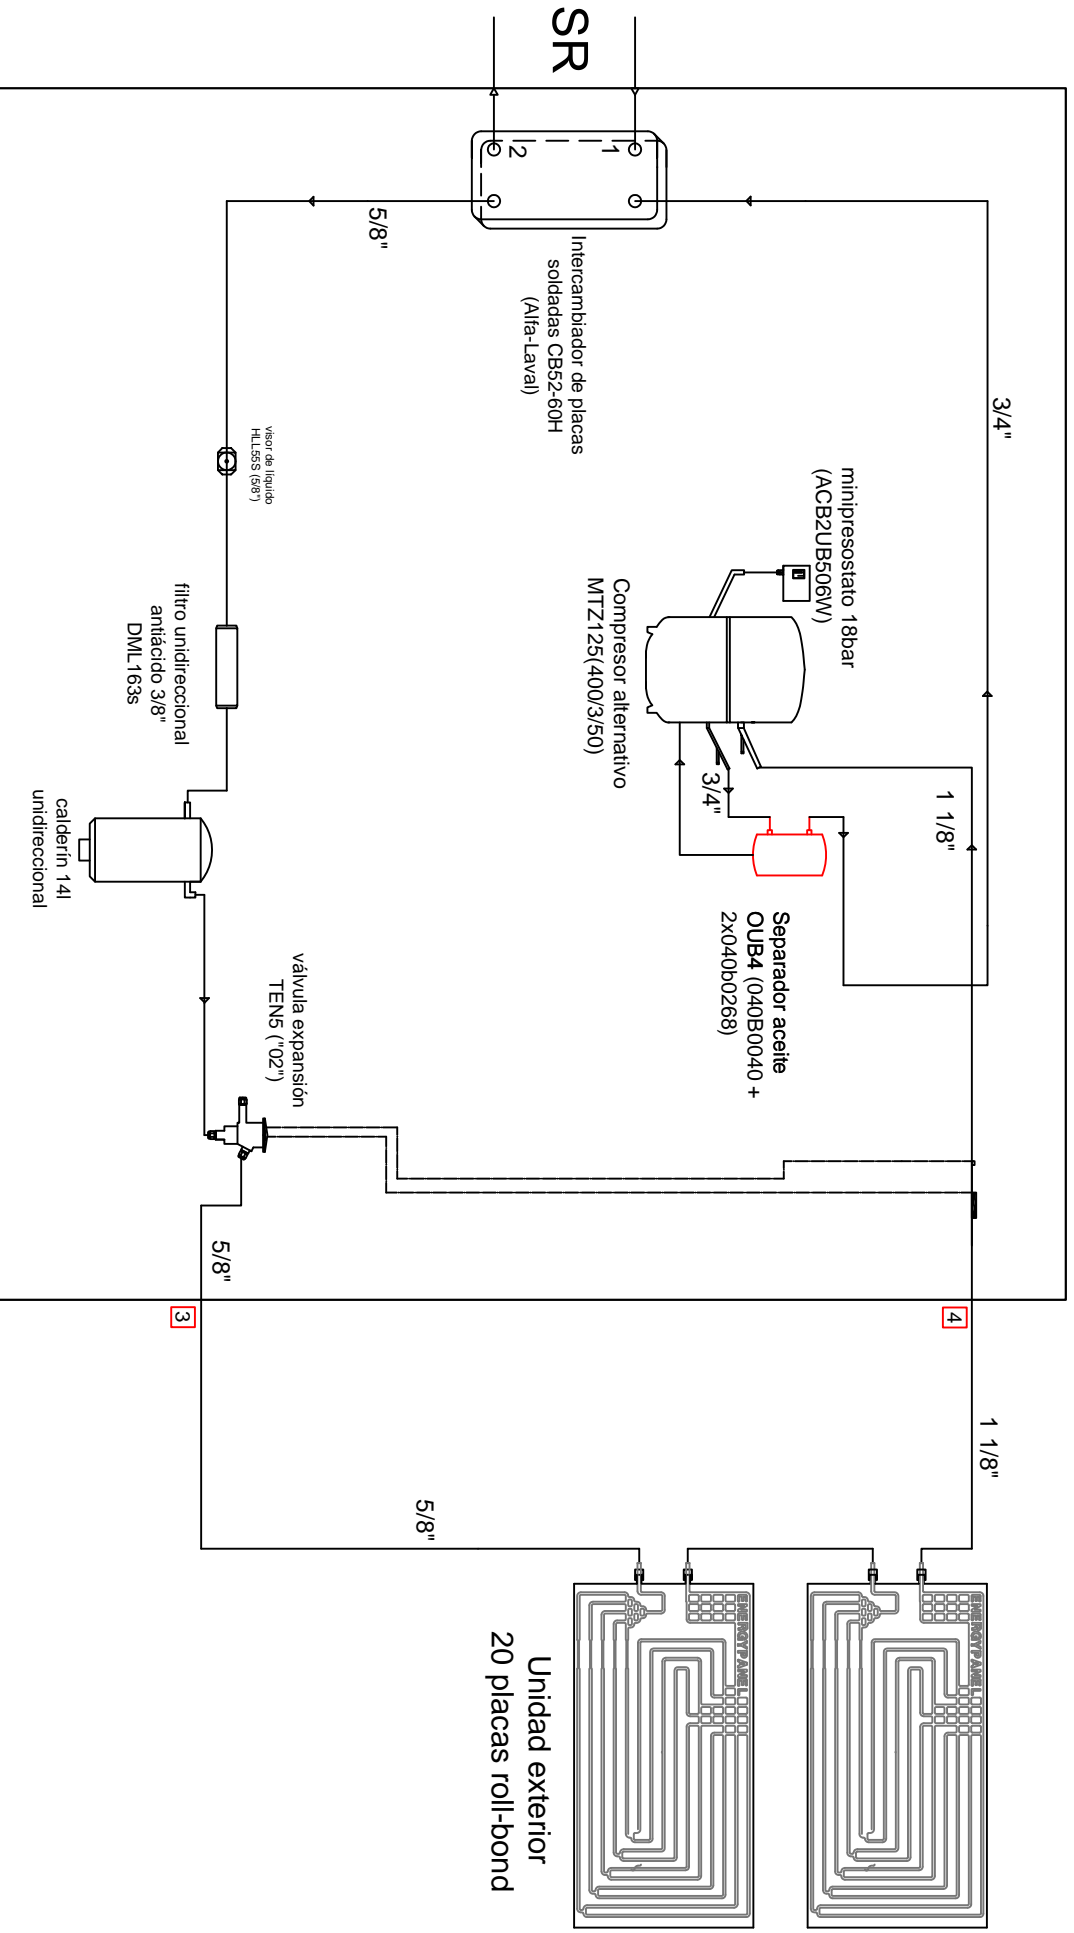

1, 2 : ROSC "


<b>ESQUEMA GRUPO GTD125-4</b>				PLANO N.º :	<b>9.1</b>
AUTOR	FECHA	FIRMA	Suertitve c:		
DIBUJADO: L.Marrn	02/02/10		ESCALA: S/E		
COMPROBADO:			EQUIPO TERMODINÁMICO GTD125-4		



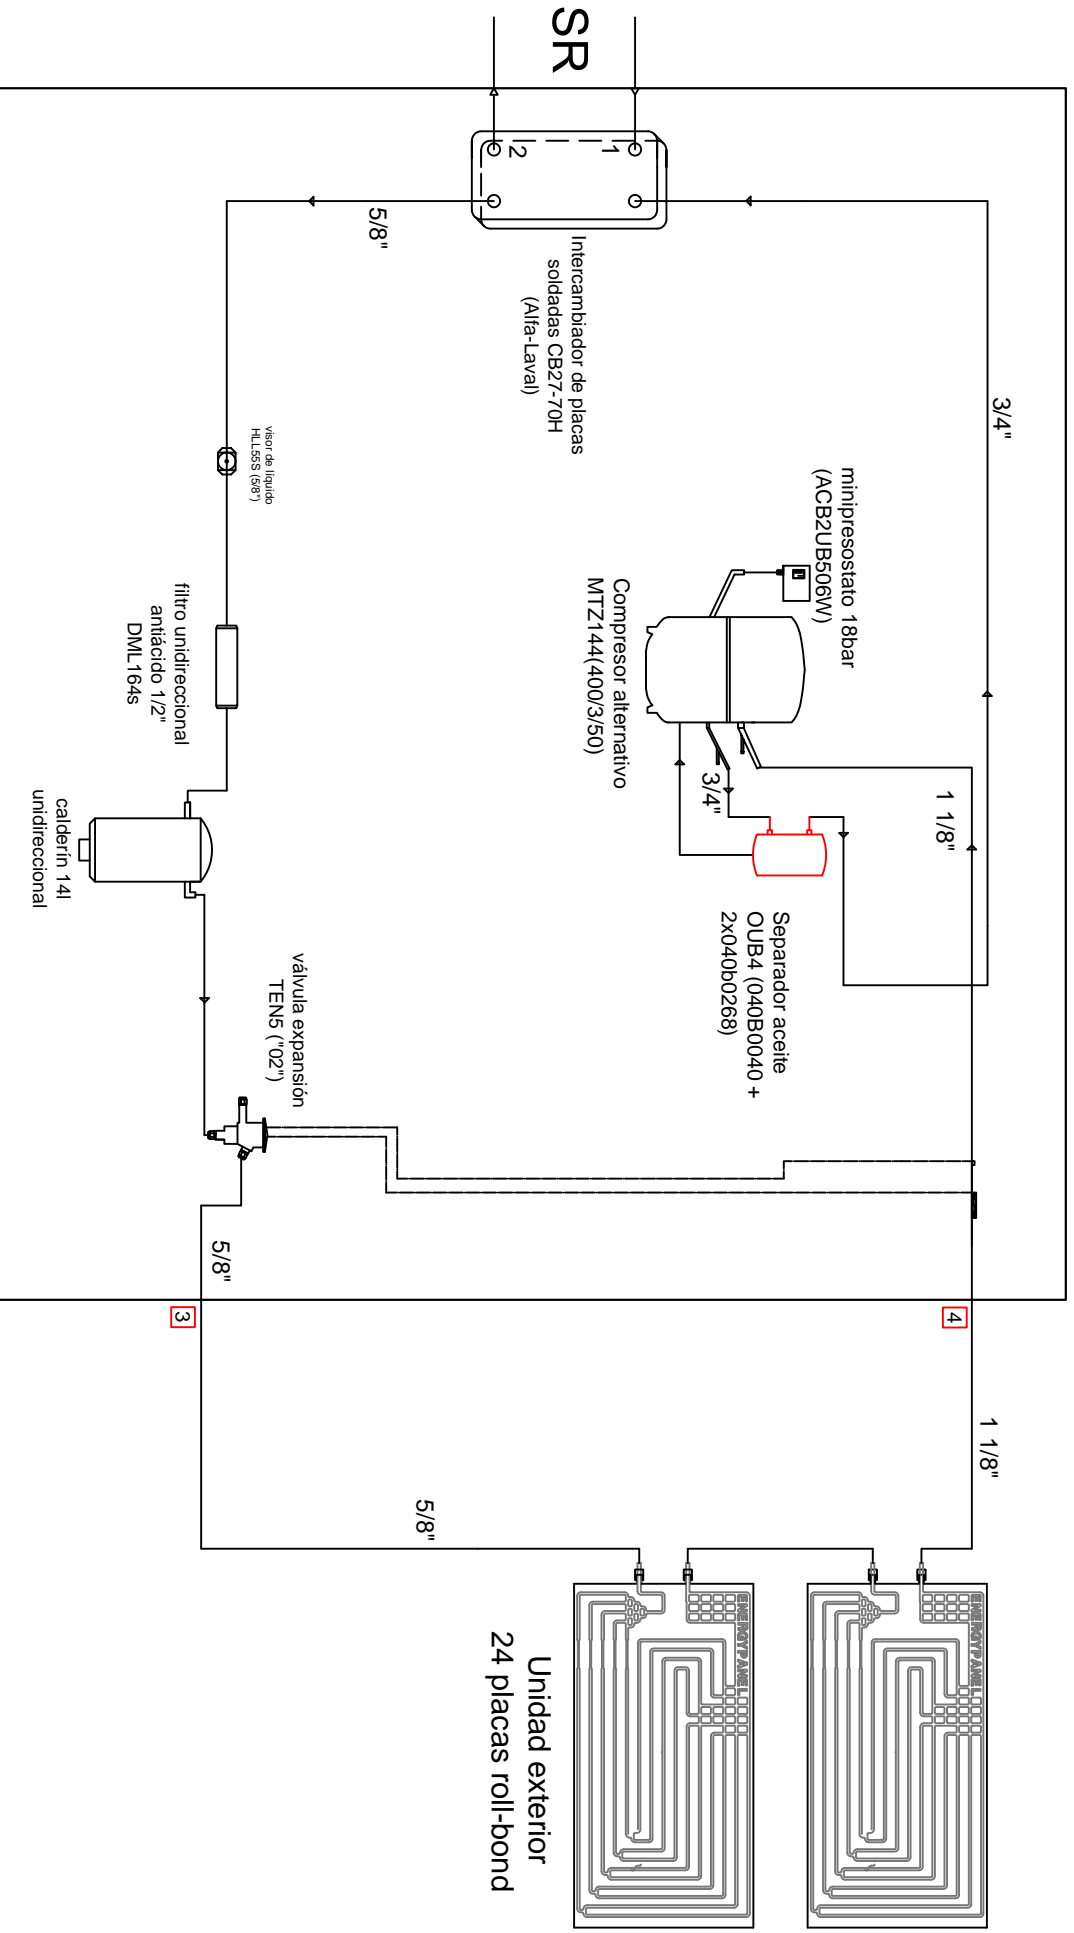

1, 2 : ROSC 1"

<b>ESQUEMA GRUPO GTD144-4</b>				PLANO N° :	<b>9.4</b>
AUTOR	FECHA	FIRMA	Suertituye c/		
DIBUJADO: L. Marín	04/02/10		ESCALA: S/E		
COMPROBADO:			EQUIPO TERMODINÁMICO GTD144-4		

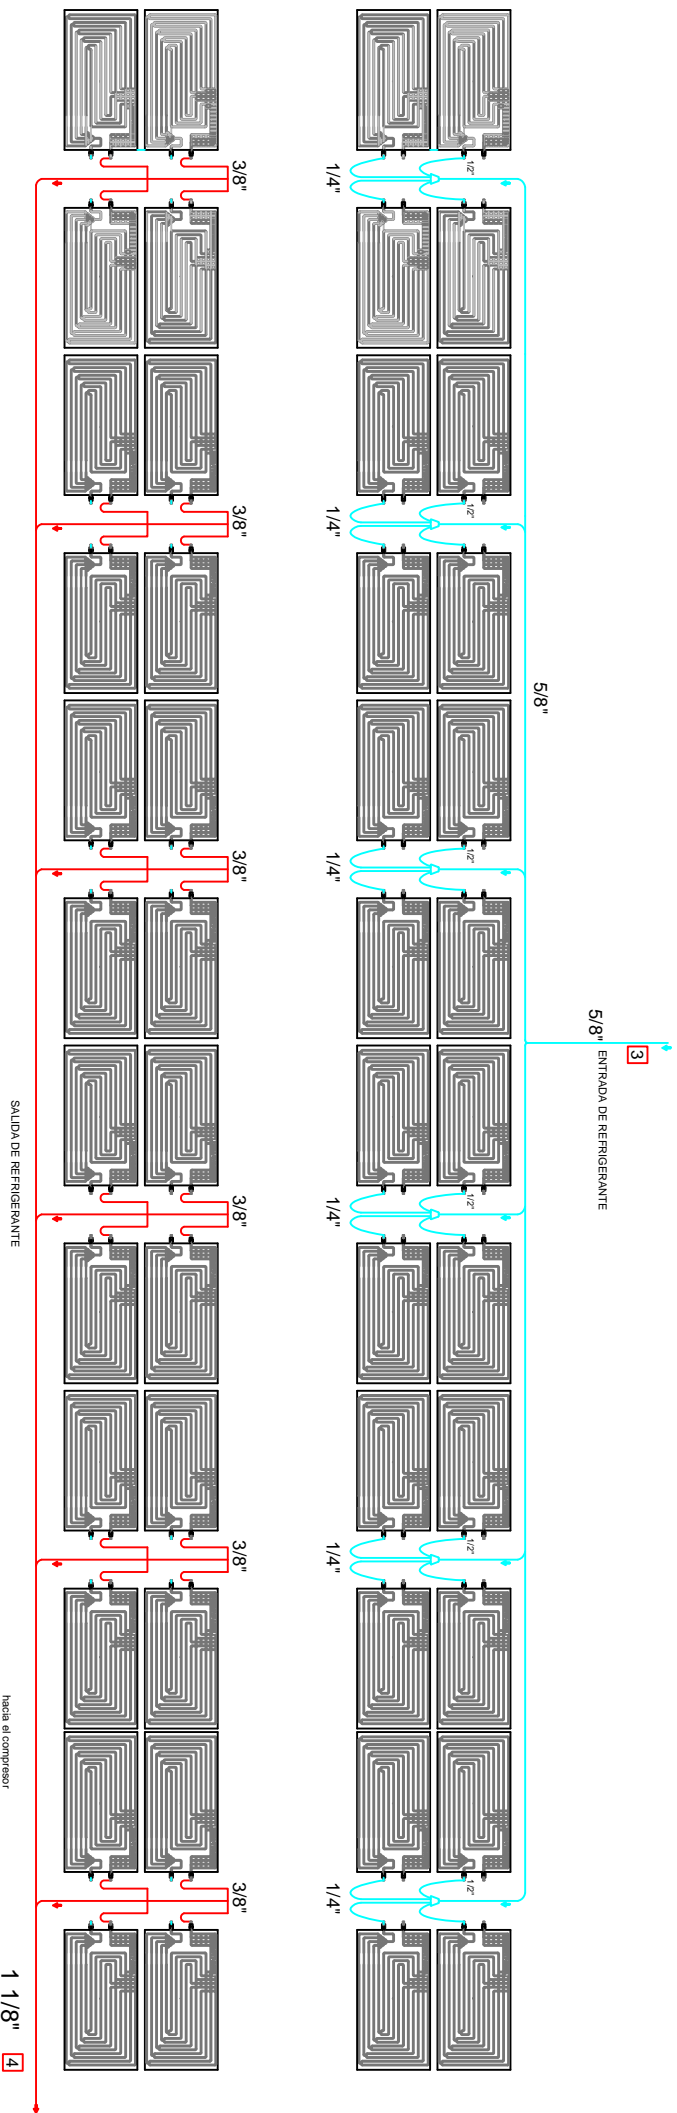

CONEXIÓN 24 PANELES TERMODINÁMICAS GTD144

PLANO N.º : **9.1**

Sustituye a:

AUTOR	FECHA	FIRMA
L. Marín	14/01/08	
COMPROBADO:	11/04/08	

EQUIPO TERMODINÁMICO GTD144

ESCALA:  
S/E