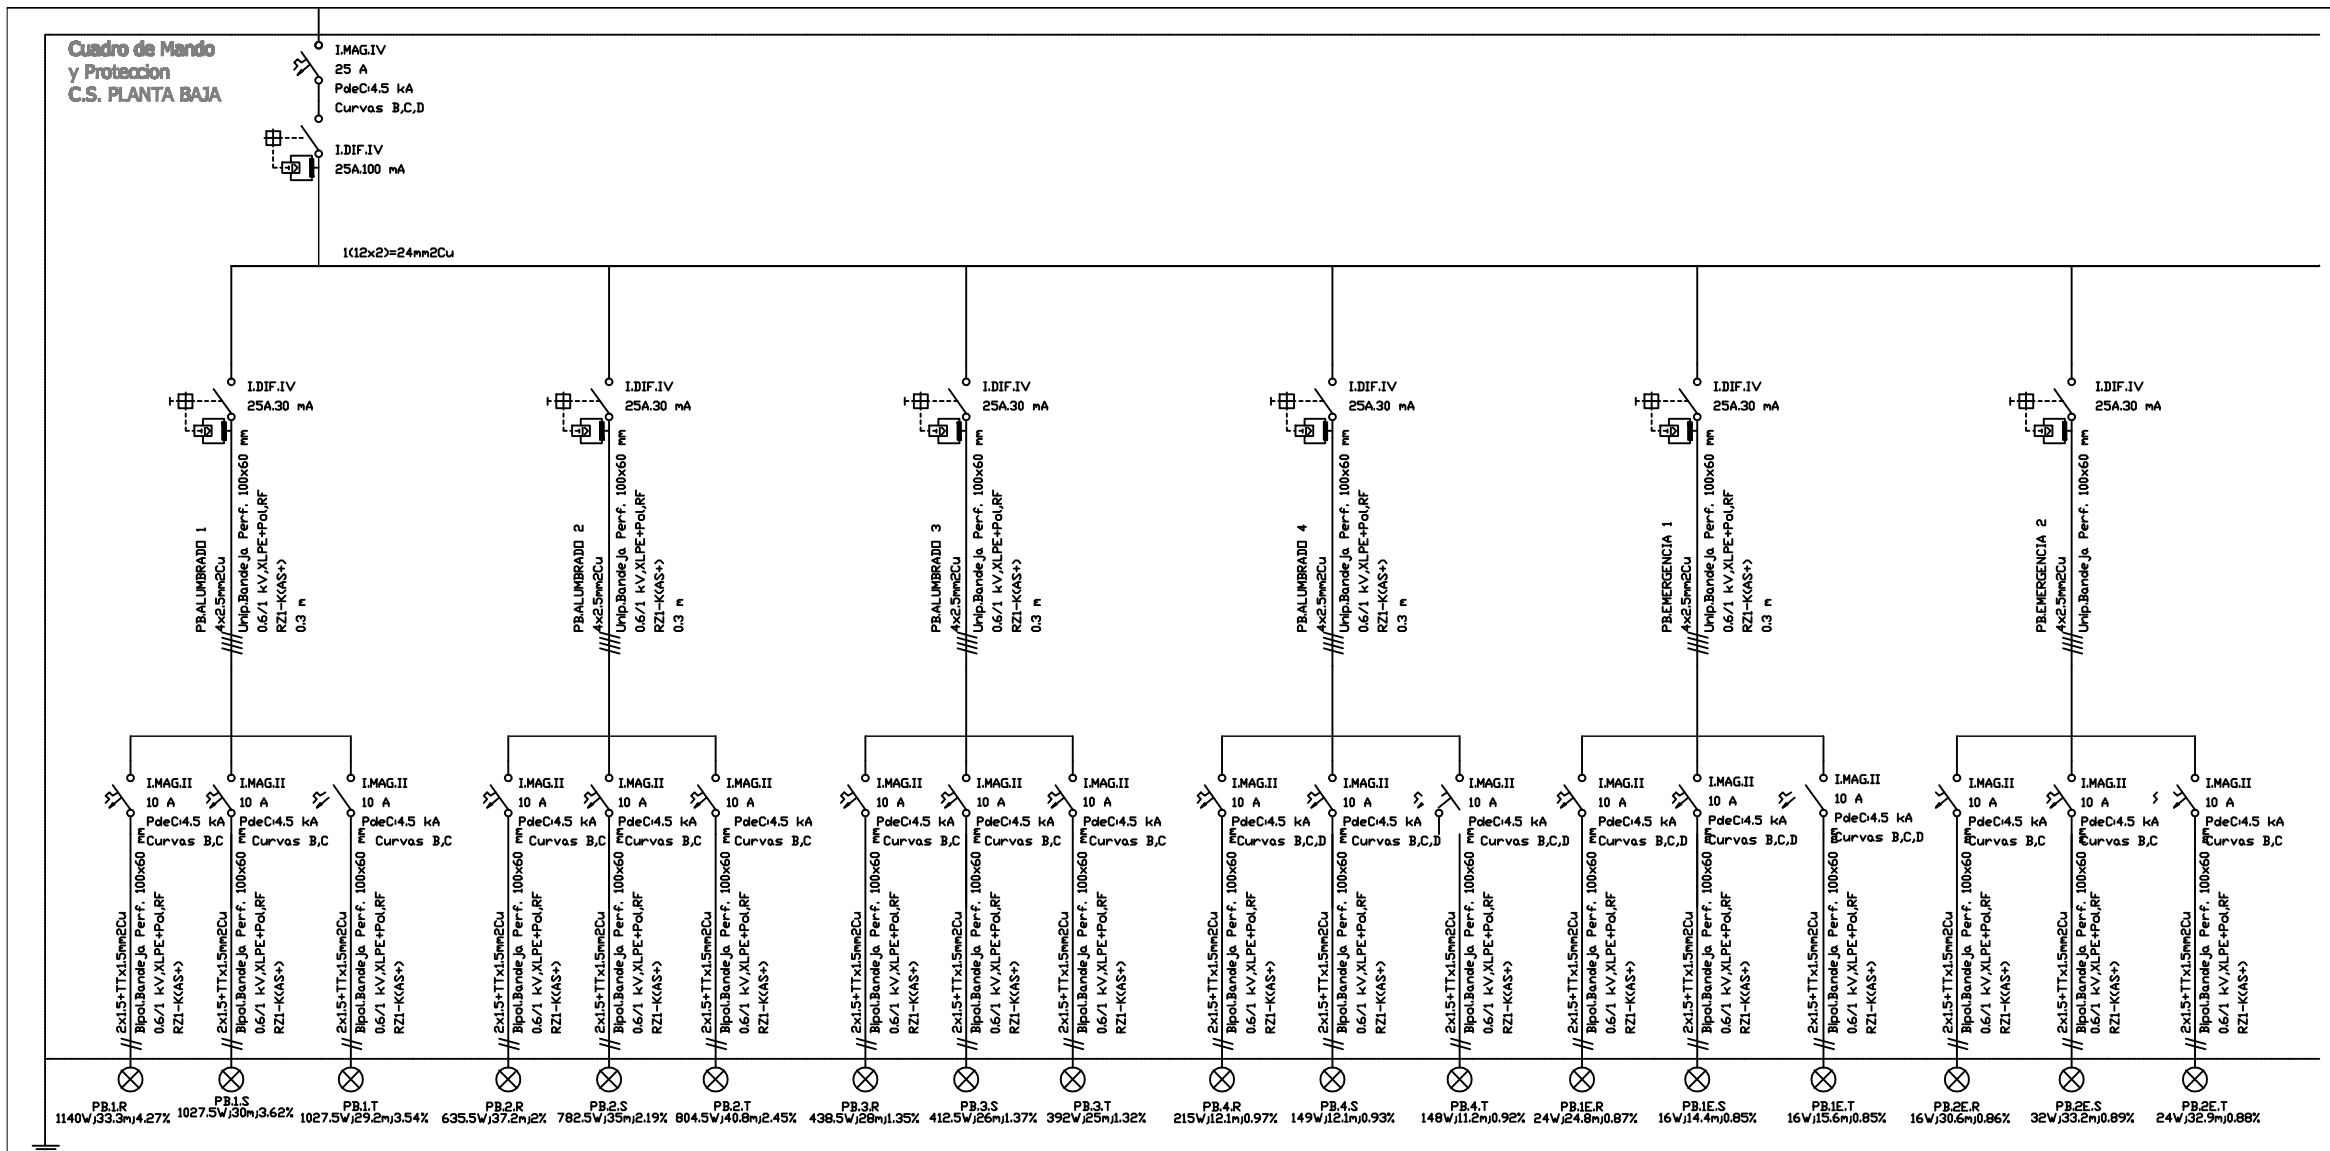
Cuadro de Mando
y Proteccion
C.S. PLANTA BAJA
I.MAG.IV
25 A
PdeC:4.5 kA
Curvas B,C,D
I.DIF.IV
25A.100 mA
1(12x2)=24mm2Cu
I.DIF.IV
25A.30 mA
PB.ALUMBRADO 1
4x2.5mm2Cu
Unip.Bande.ja Perf. 100x60 mm
0.6/1 kV,XLPE+Pol,RF
RZ1-K(AS+)
0.3 m
PB.ALUMBRADO 2
PB.ALUMBRADO 3
PB.ALUMBRADO 4
PB.EMERGENCIA 1
PB.EMERGENCIA 2
I.MAG.II
10 A
PdeC:4.5 kA
Curvas B,C
Curvas B,C,D
2x1.5+TTx1.5mm2Cu
Bipol.Bande.ja Perf. 100x60 mm
0.6/1 kV,XLPE+Pol,RF
RZ1-K(AS+)
PB.1.R
1140W|33.3m|4.27%
PB.1.S
1027.5W|30m|3.62%
PB.1.T
1027.5W|29.2m|3.54%
PB.2.R
635.5W|37.2m|2%
PB.2.S
782.5W|35m|2.19%
PB.2.T
804.5W|40.8m|2.45%
PB.3.R
438.5W|28m|1.35%
PB.3.S
412.5W|26m|1.37%
PB.3.T
392W|25m|1.32%
PB.4.R
215W|12.1m|0.97%
PB.4.S
149W|12.1m|0.93%
PB.4.T
148W|11.2m|0.92%
PB.1E.R
24W|24.8m|0.87%
PB.1E.S
16W|14.4m|0.85%
PB.1E.T
16W|15.6m|0.85%
PB.2E.R
16W|30.6m|0.86%
PB.2E.S
32W|33.2m|0.89%
PB.2E.T
24W|32.9m|0.88%
I.DIF.IV
25A.30 mA
PB.EMERGENCIA 3
PB.EMERGENCIA 4
PB.FUERZA 1
PB.FUERZA 2
PB.FUERZA 3
I.MAG.II
10 A
PdeC:4.5 kA
Curvas B,C,D
Curvas B,C
2x2.5+TTx2.5mm2Cu
Unip.Tubos Sup.E.D D=20mm
0.6/1 kV,XLPE+Pol,RF
RZ1-K(AS+)
PB.3E.R
48W|30.3m|0.91%
PB.3E.S
56W|22.2m|0.9%
PB.3E.T
56W|24.5m|0.91%
PB.4E.R
50W|11m|0.84%
PB.4E.S
48W|9.5m|0.86%
PB.4E.T
40W|11.1m|0.86%
PB.1F.R
1248W|36m|2.18%
PB.1F.S
1248W|32.6m|2.05%
PB.1F.T
1248W|35m|2.14%
PB.2F.R
1448W|46.7m|2.86%
PB.2F.S
1498W|40m|2.63%
PB.2F.T
1498W|39.9m|2.63%
PB.3F.R
1268W|32.4m|2.06%
PB.3F.S
1268W|29.6m|1.96%
PB.3F.T
1150W|30.1m|1.87%
CENTRO DE TRANSFORMACIÓN
GRUPO ELECTRÓGENO
CUADRO GENERAL DE MANDO Y PROTECCIÓN
CGLBT.1
CGLBT.2
