
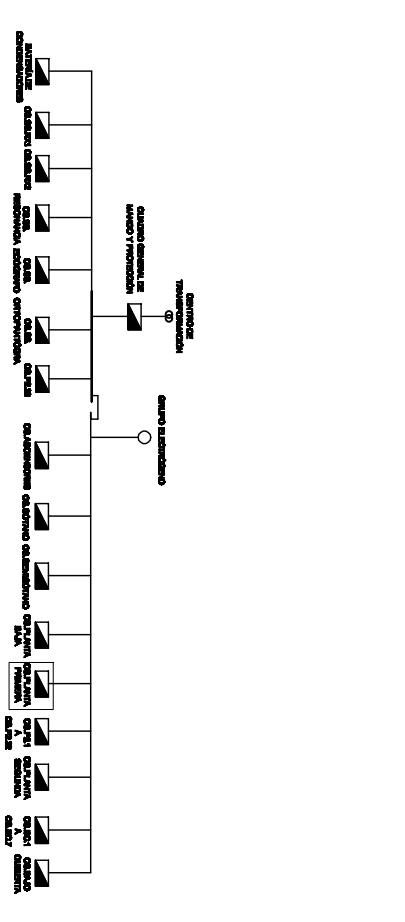
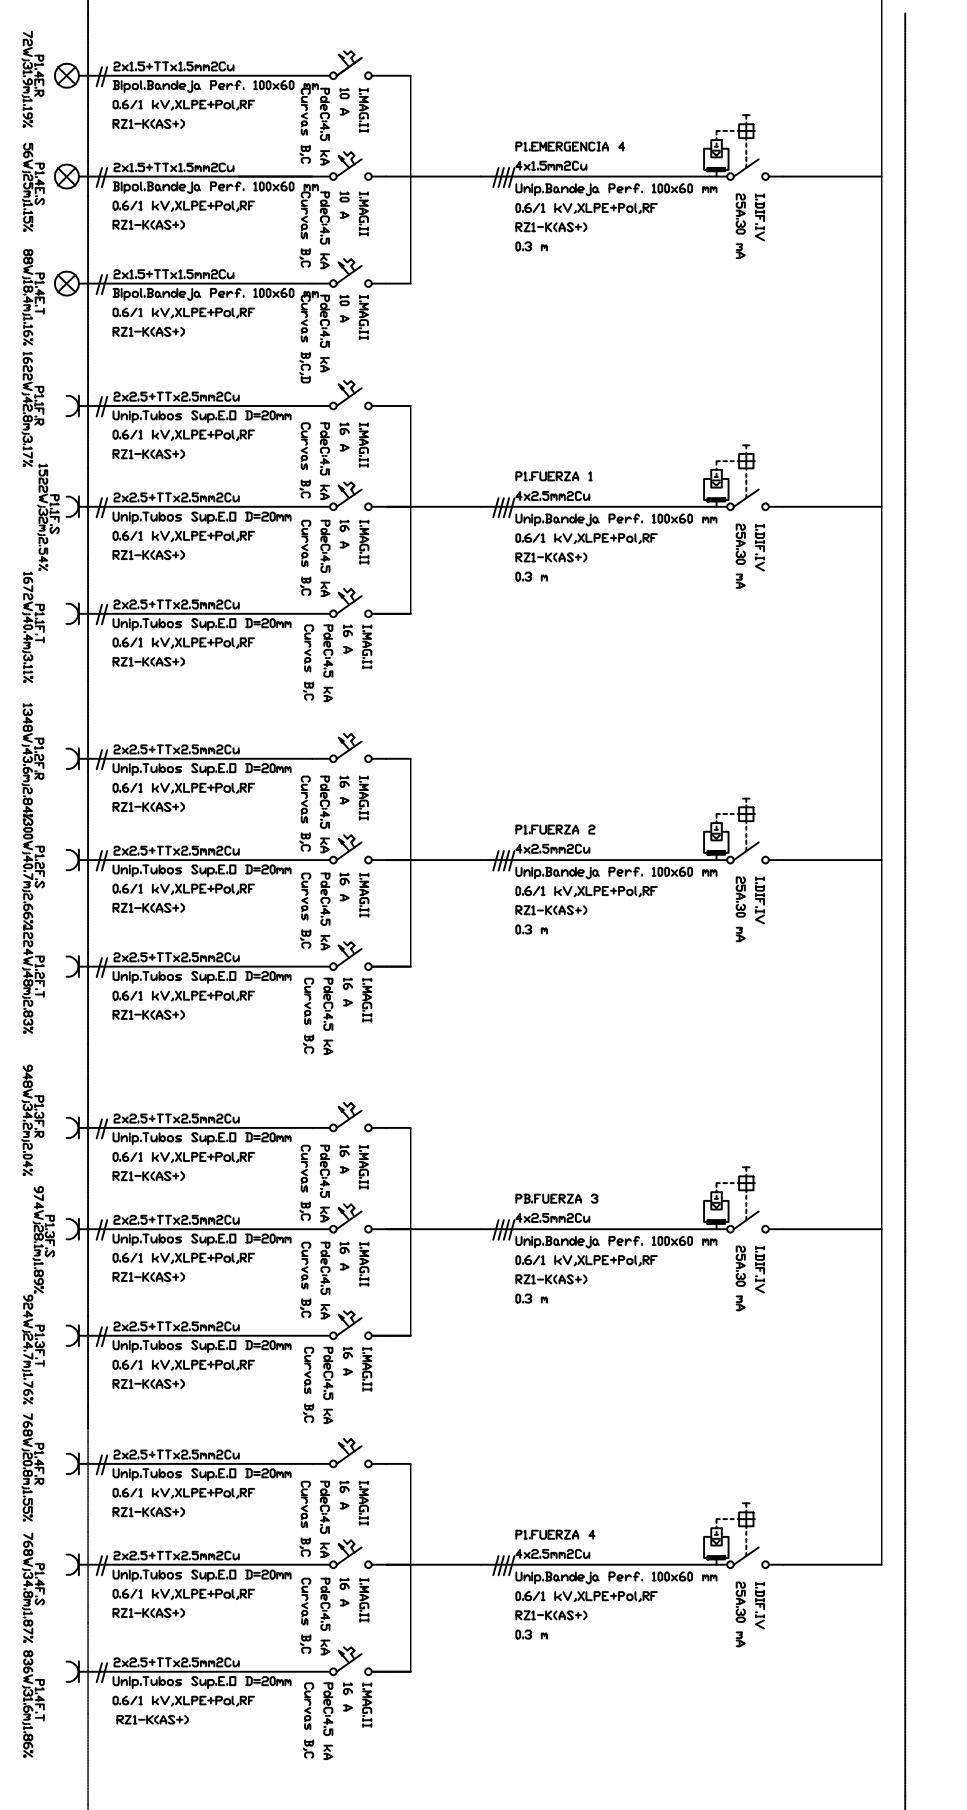


Cuadro de Mandos y Protección  
C.S. PLANTIA PRIMERA

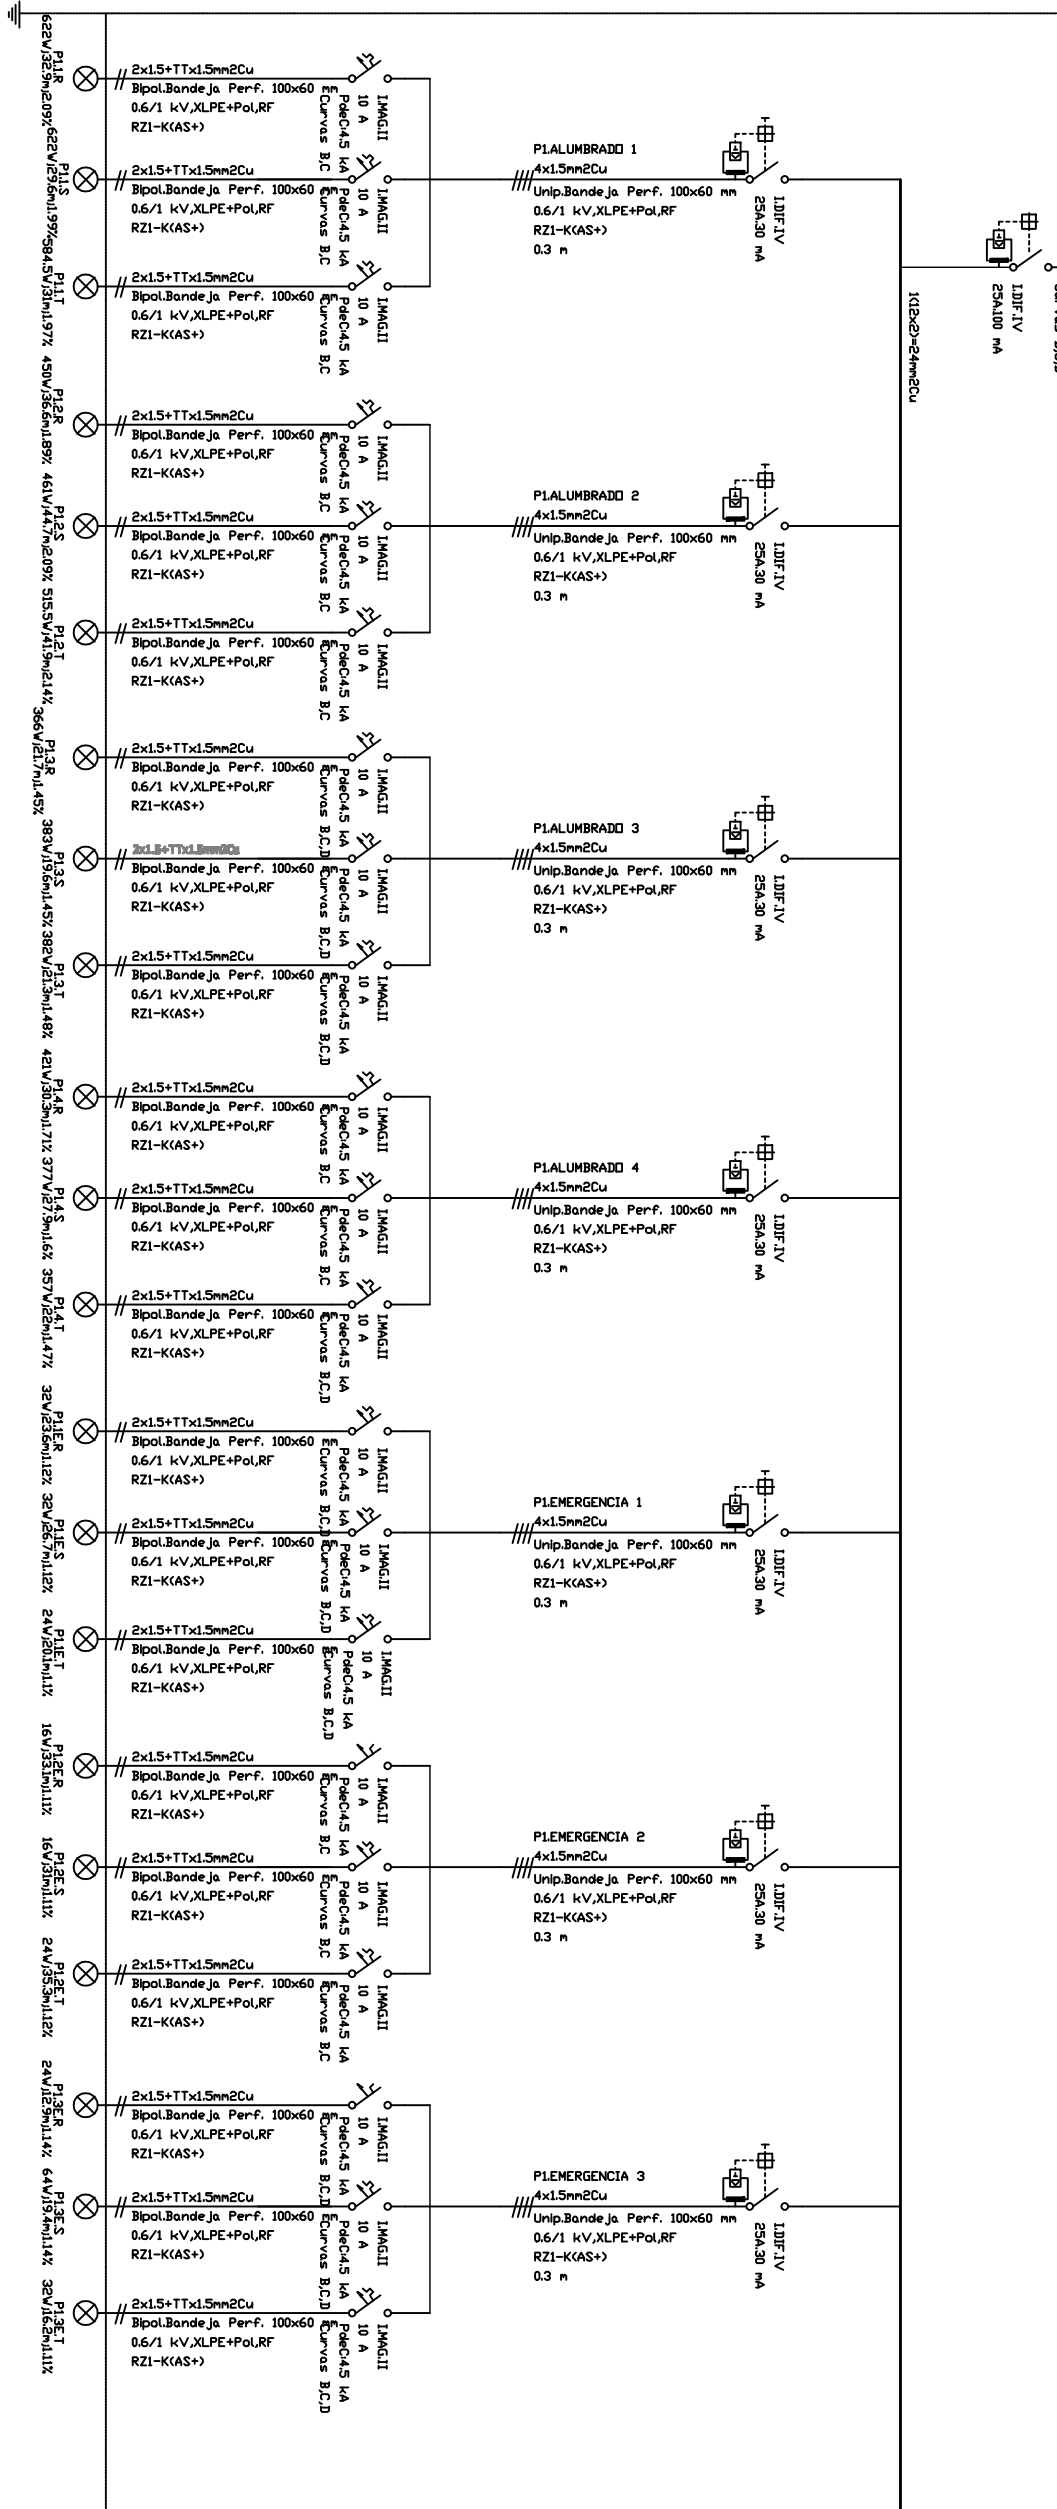

PROYECTO FIN DE CARRERA  
INGENIERIA INDUSTRIAL

PROYECTO: ESTUDIO Y DISEÑO DE LA INSTALACIÓN  
ELÉCTRICA DE UN EDIFICIO HOSPITALARIO

TUTOR: JUAN CARLOS DEL PINO LÓPEZ      ALUMNO: FRANCISCO ROMERO CASADO

ESCUELA TÉCNICA SUPERIOR DE INGENIERIA DE SEVILLA

PLANO CS-05  
PLANO CUADROS SECUNDARIOS 5

