




Proyecto elaborado por  
Teléfono  
Fax  
e-Mail

**PHILIPS RC120B W60L60 1xLED37S/830 PSD / Hoja de datos de luminarias**

**Emisión de luz 1:**

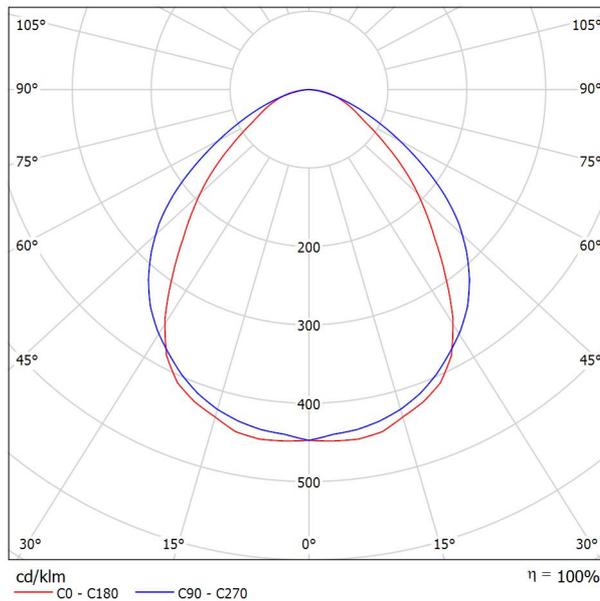

Clasificación luminarias según CIE: 100  
Código CIE Flux: 59 87 97 100 100

CoreLine empotrable: diseño elegante y fácil instalación Tanto si se trata de un nuevo edificio como de un espacio rehabilitado, los clientes prefieren soluciones de iluminación que combinen luz de calidad con un sustancial ahorro de energía y de mantenimiento. La luminaria CoreLine empotrable de la familia CoreLine LED puede emplearse para sustituir punto a punto las luminarias de fluorescencia en aplicaciones generales de iluminación. El proceso de selección, instalación y mantenimiento es sencillísimo.


**Emisión de luz 1:**

Valoración de deslumbramiento según UGR											
	70	70	50	50	30	70	70	50	50	30	
ρ Techo											
ρ Paredes	50	30	50	30	30	50	30	50	30	30	
ρ Suelo	20	20	20	20	20	20	20	20	20	20	
Tamaño del local X Y	Mirado en perpendicular al eje de lámpara					Mirado longitudinalmente al eje de lámpara					
2H	2H	18.2	19.4	18.5	19.6	19.8	20.2	21.3	20.5	21.6	21.8
	3H	19.1	20.2	19.4	20.4	20.7	21.1	22.1	21.4	22.4	22.6
	4H	19.5	20.5	19.9	20.8	21.1	21.3	22.3	21.7	22.6	22.9
	6H	19.9	20.8	20.3	21.1	21.4	21.5	22.4	21.8	22.7	23.0
	8H	20.0	20.9	20.4	21.2	21.5	21.5	22.4	21.9	22.7	23.0
4H	2H	18.8	19.8	19.1	20.0	20.3	20.4	21.4	20.8	21.7	22.0
	3H	19.9	20.7	20.2	21.0	21.4	21.5	22.3	21.8	22.6	23.0
	4H	20.4	21.2	20.8	21.5	21.9	21.9	22.6	22.3	22.9	23.3
	6H	20.9	21.6	21.4	22.0	22.4	22.1	22.8	22.5	23.1	23.5
	8H	21.1	21.7	21.6	22.1	22.5	22.2	22.8	22.6	23.2	23.6
8H	2H	21.3	21.8	21.7	22.2	22.6	22.2	22.7	22.7	23.2	23.6
	4H	20.7	21.3	21.1	21.7	22.1	22.0	22.6	22.4	23.0	23.4
	6H	21.4	21.8	21.8	22.3	22.7	22.4	22.8	22.8	23.3	23.7
	8H	21.6	22.0	22.1	22.5	23.0	22.5	22.9	23.0	23.3	23.8
	12H	21.8	22.2	22.3	22.6	23.1	22.5	22.9	23.0	23.4	23.9
12H	4H	20.7	21.2	21.2	21.7	22.1	22.0	22.5	22.4	22.9	23.4
	6H	21.4	21.8	21.9	22.3	22.8	22.4	22.8	22.9	23.3	23.7
	8H	21.7	22.1	22.2	22.5	23.0	22.5	22.9	23.0	23.4	23.9
Variación de la posición del espectador para separaciones S entre luminarias											
S = 1.0H	+0.2 / -0.3					+0.2 / -0.3					
S = 1.5H	+0.4 / -0.9					+0.5 / -0.7					
S = 2.0H	+0.9 / -1.2					+1.4 / -1.4					
Tabla estándar	BK05					BK03					
Sumando de corrección	4.2					4.5					
Índice de deslumbramiento corregido en relación a 3700lm Flujo luminoso total											



Proyecto elaborado por  
Teléfono  
Fax  
e-Mail

**SM-Trauma 2 / Resumen**

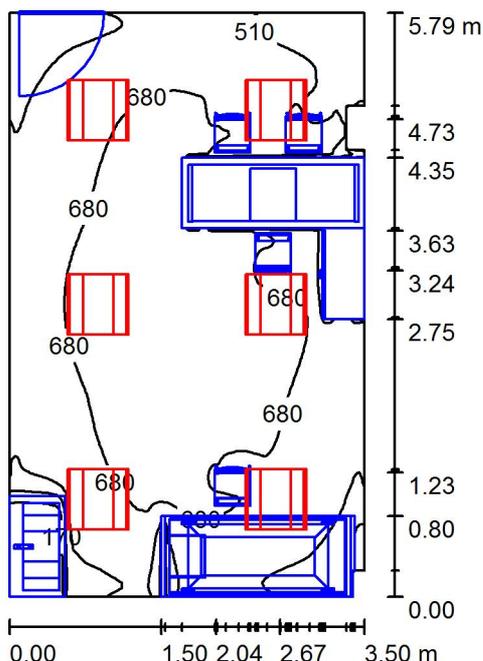

Altura del local: 2.800 m, Altura de montaje: 2.847 m, Factor mantenimiento: 0.80

Valores en Lux, Escala 1:75

Superficie	ρ [%]	E <sub>m</sub> [lx]	E <sub>min</sub> [lx]	E <sub>max</sub> [lx]	E <sub>min</sub> / E <sub>m</sub>
Plano útil	/	615	2.73	815	0.004
Suelo	20	425	8.21	679	0.019
Techo	70	157	90	176	0.575
Paredes (10)	50	302	1.82	597	/

**Plano útil:**

Altura: 0.700 m  
Trama: 128 x 128 Puntos  
Zona marginal: 0.000 m

**Lista de piezas - Luminarias**

Nº	Pieza	Designación (Factor de corrección)	Φ (Luminaria) [lm]	Φ (Lámparas) [lm]	P [W]
1	6	PHILIPS RC120B W60L60 1xLED37S/830 PSD (1.000)	3700	3700	37.5
			Total: 22200	Total: 22200	225.0

Valor de eficiencia energética: 11.16 W/m<sup>2</sup> = 1.82 W/m<sup>2</sup>/100 lx (Base: 20.15 m<sup>2</sup>)



Proyecto elaborado por  
Teléfono  
Fax  
e-Mail

## SM-Trauma 2 / Lista de luminarias


6 Pieza PHILIPS RC120B W60L60 1xLED37S/830 PSD  
N° de artículo:  
Flujo luminoso (Luminaria): 3700 lm  
Flujo luminoso (Lámparas): 3700 lm  
Potencia de las luminarias: 37.5 W  
Clasificación luminarias según CIE: 100  
Código CIE Flux: 59 87 97 100 100  
Lámpara: 1 x LED37S/830/- (Factor de corrección 1.000).





Proyecto elaborado por  
Teléfono  
Fax  
e-Mail

**SM-Trauma 2 / Superficies UGR (lista de coordenadas)**

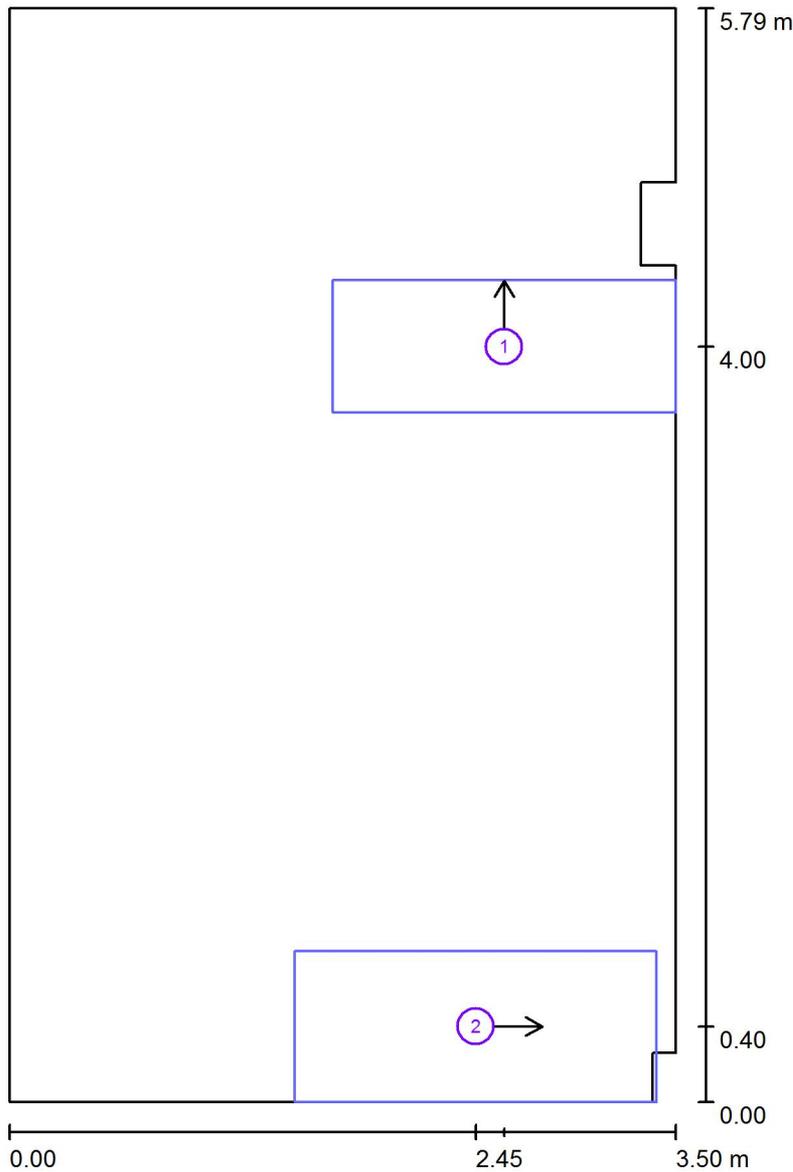

Escala 1 : 40

**Lista de superficies UGR**

N°	Designación	Posición [m]			Tamaño [m]		Dirección visual [°]
		X	Y	Z	L	A	
1	Superficie de cálculo UGR 1	2.600	4.000	1.000	1.800	0.700	90.0
2	Superficie de cálculo UGR 2	2.450	0.400	0.700	1.900	0.800	0.0



Proyecto elaborado por  
Teléfono  
Fax  
e-Mail

## SM-Trauma 2 / Resultados luminotécnicos

Flujo luminoso total: 22200 lm  
Potencia total: 225.0 W  
Factor mantenimiento: 0.80  
Zona marginal: 0.000 m

Superficie	Intensidades lumínicas medias [lx]			Grado de reflexión [%]	Densidad lumínica media [cd/m <sup>2</sup> ]
	directo	indirecto	total		
Plano útil	475	140	615	/	/
Suelo	311	113	425	20	27
Techo	0.00	157	157	70	35
Pared 1	175	128	303	50	48
Pared 2	87	112	199	50	32
Pared 3	94	120	214	50	34
Pared 4	169	127	296	50	47
Pared 5	62	125	187	50	30
Pared 6	237	132	369	50	59
Pared 7	11	132	144	50	23
Pared 8	137	123	260	50	41
Pared 9	195	125	319	50	51
Pared 10	178	134	312	50	50

Simetrías en el plano útil

$E_{\min} / E_{\max}$ : 0.004 (1:225)


$E_{\min} / E_{\max}$ : 0.003 (1:298)

Valor de eficiencia energética:  $11.16 \text{ W/m}^2 = 1.82 \text{ W/m}^2/100 \text{ lx}$  (Base:  $20.15 \text{ m}^2$ )



Proyecto elaborado por  
Teléfono  
Fax  
e-Mail


**SM-Trauma 2 / Plano útil / Isolíneas (E)**

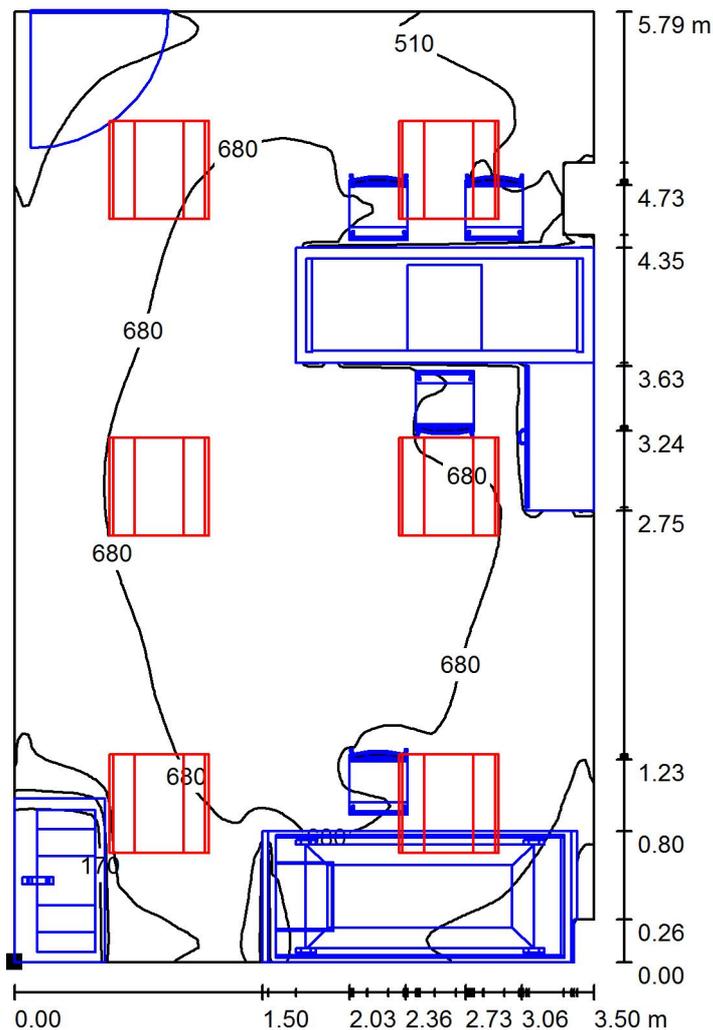

Valores en Lux, Escala 1 : 46

Situación de la superficie en el local:

Punto marcado:  
(0.000 m, 0.000 m, 0.700 m)

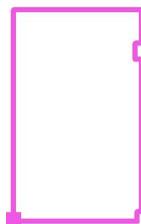

Trama: 128 x 128 Puntos

$E_m$  [lx]  
615

$E_{min}$  [lx]  
2.73

$E_{max}$  [lx]  
815


$E_{min} / E_m$   
0.004

$E_{min} / E_{max}$   
0.003




Proyecto elaborado por  
Teléfono  
Fax  
e-Mail

## SM-Trauma 2 / Superficie de cálculo UGR 1 / Isolíneas (UGR)

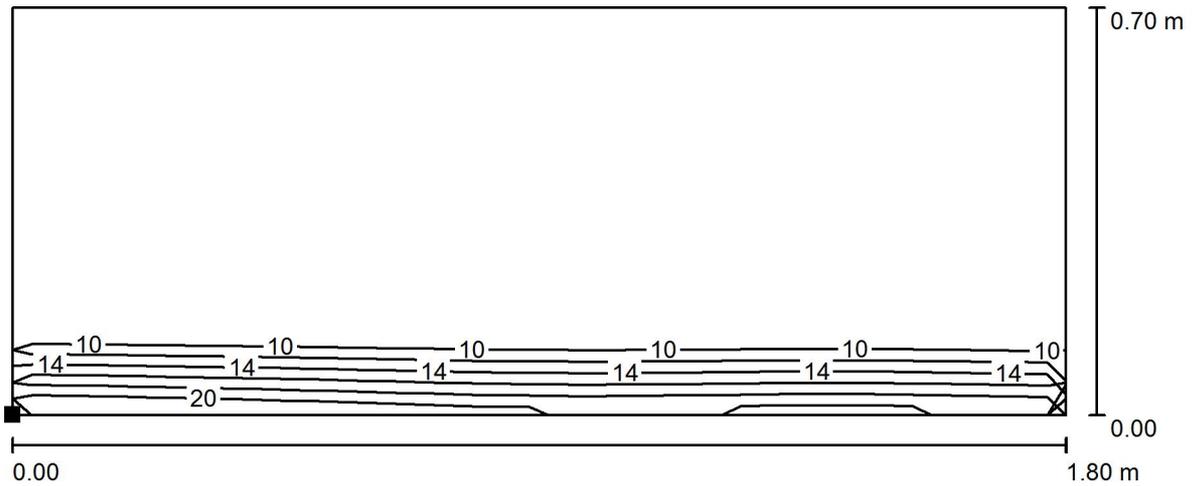

Escala 1 : 13

Situación de la superficie en el local:  
Punto marcado:  
(1.700 m, 3.650 m, 1.000 m)

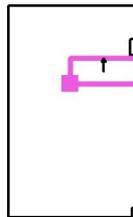

Trama: 11 x 5 Puntos


Min  
/

Max  
16




Proyecto elaborado por  
Teléfono  
Fax  
e-Mail

### SM-Trauma 2 / Superficie de cálculo UGR 2 / Isolíneas (UGR)

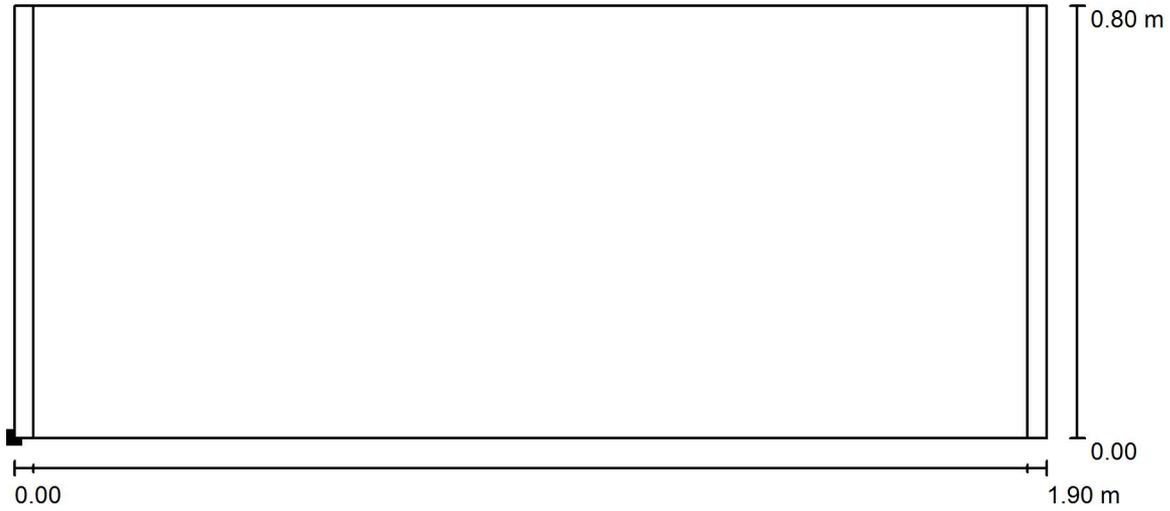

Escala 1 : 14

Situación de la superficie en el local:  
Punto marcado:  
(1.500 m, 0.000 m, 0.700 m)

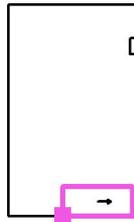

Trama: 11 x 5 Puntos

Min  
/

Max  
/