AVENIDA JOSÉ LUIS PRATS

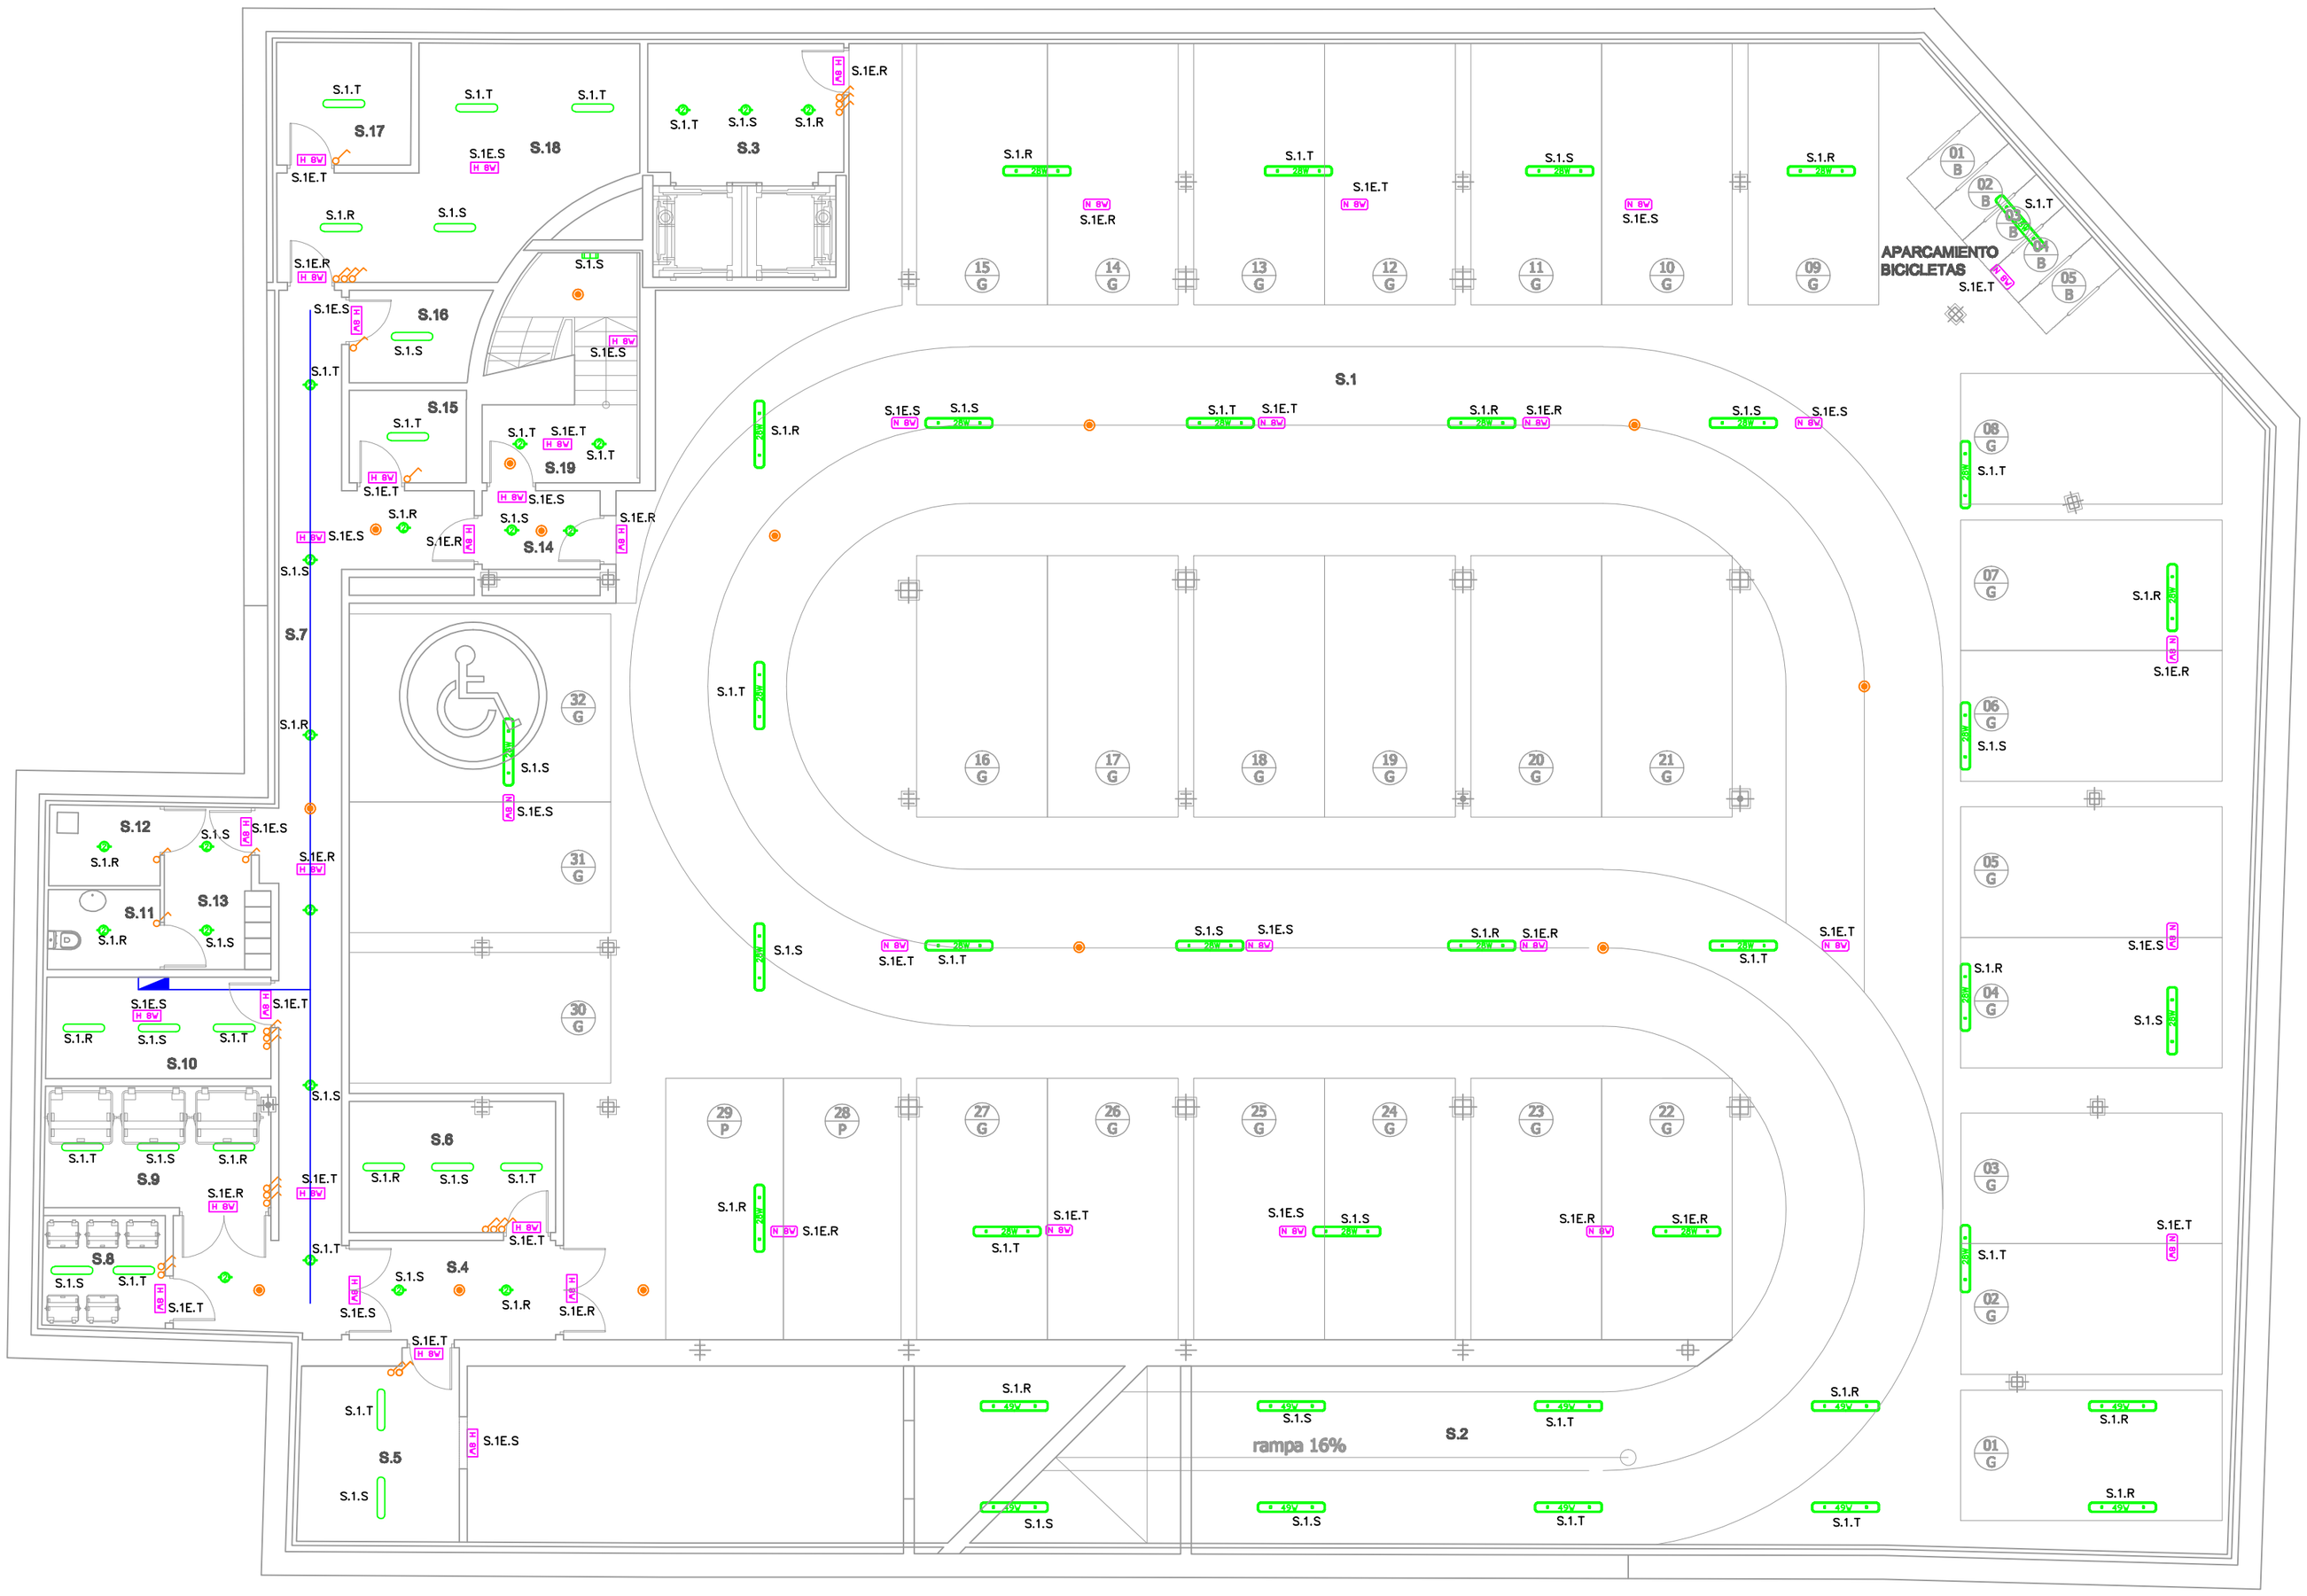

Circuito	Potencia Instalada (W)
S.1.R	676
S.1.S	690
S.1.T	629
S.2.R	327
S.2.S	205
S.2.T	266
S.3.R	200
S.3.S	289
S.3.T	285
S.1E.R	32
S.1E.S	32
S.1E.T	40
S.2E.R	40
S.2E.S	24
S.2E.T	24
S.3E.R	32
S.3E.S	72
S.3E.T	64

- PHILIPS WT120C L600 1xLED18S/840
- 28W — PHILIPS TCW060 2xTL5-28W HF_827
- 49W — PHILIPS TCW060 2xTL5-49W HF_865
- PHILIPS DN130B D217 1xLED20S/830
- PHILIPS FGW201 2xPL-C/4P18W HF_827
- N 8W — NOVA C3 FL 8W DLX
- H 8W — HYDRA C3 FL 8W DLX
- BANDEJA PERFORADA
- INTERRUPTOR
- CONMUTADOR
- SENSOR DE MOVIMIENTO

PROYECTO FIN DE CARRERA
INGENIERÍA INDUSTRIAL

PROYECTO: ESTUDIO Y DISEÑO DE LA INSTALACIÓN ELÉCTRICA DE UN EDIFICIO HOSPITALARIO

TUTOR: JUAN CARLOS DEL PINO LÓPEZ

ALUMNO: FRANCISCO ROMERO CASADO

ESCUELA TÉCNICA SUPERIOR DE INGENIERÍA DE SEVILLA

PLANO S-02
PLANO DE ILUMINACIÓN PLANTA SÓTANO