

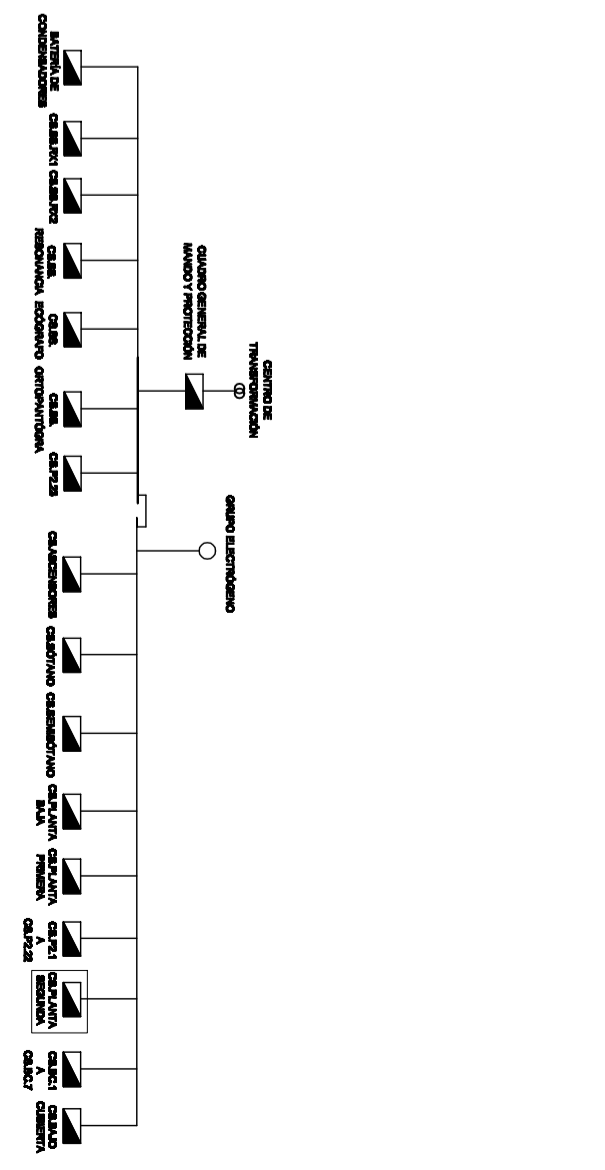
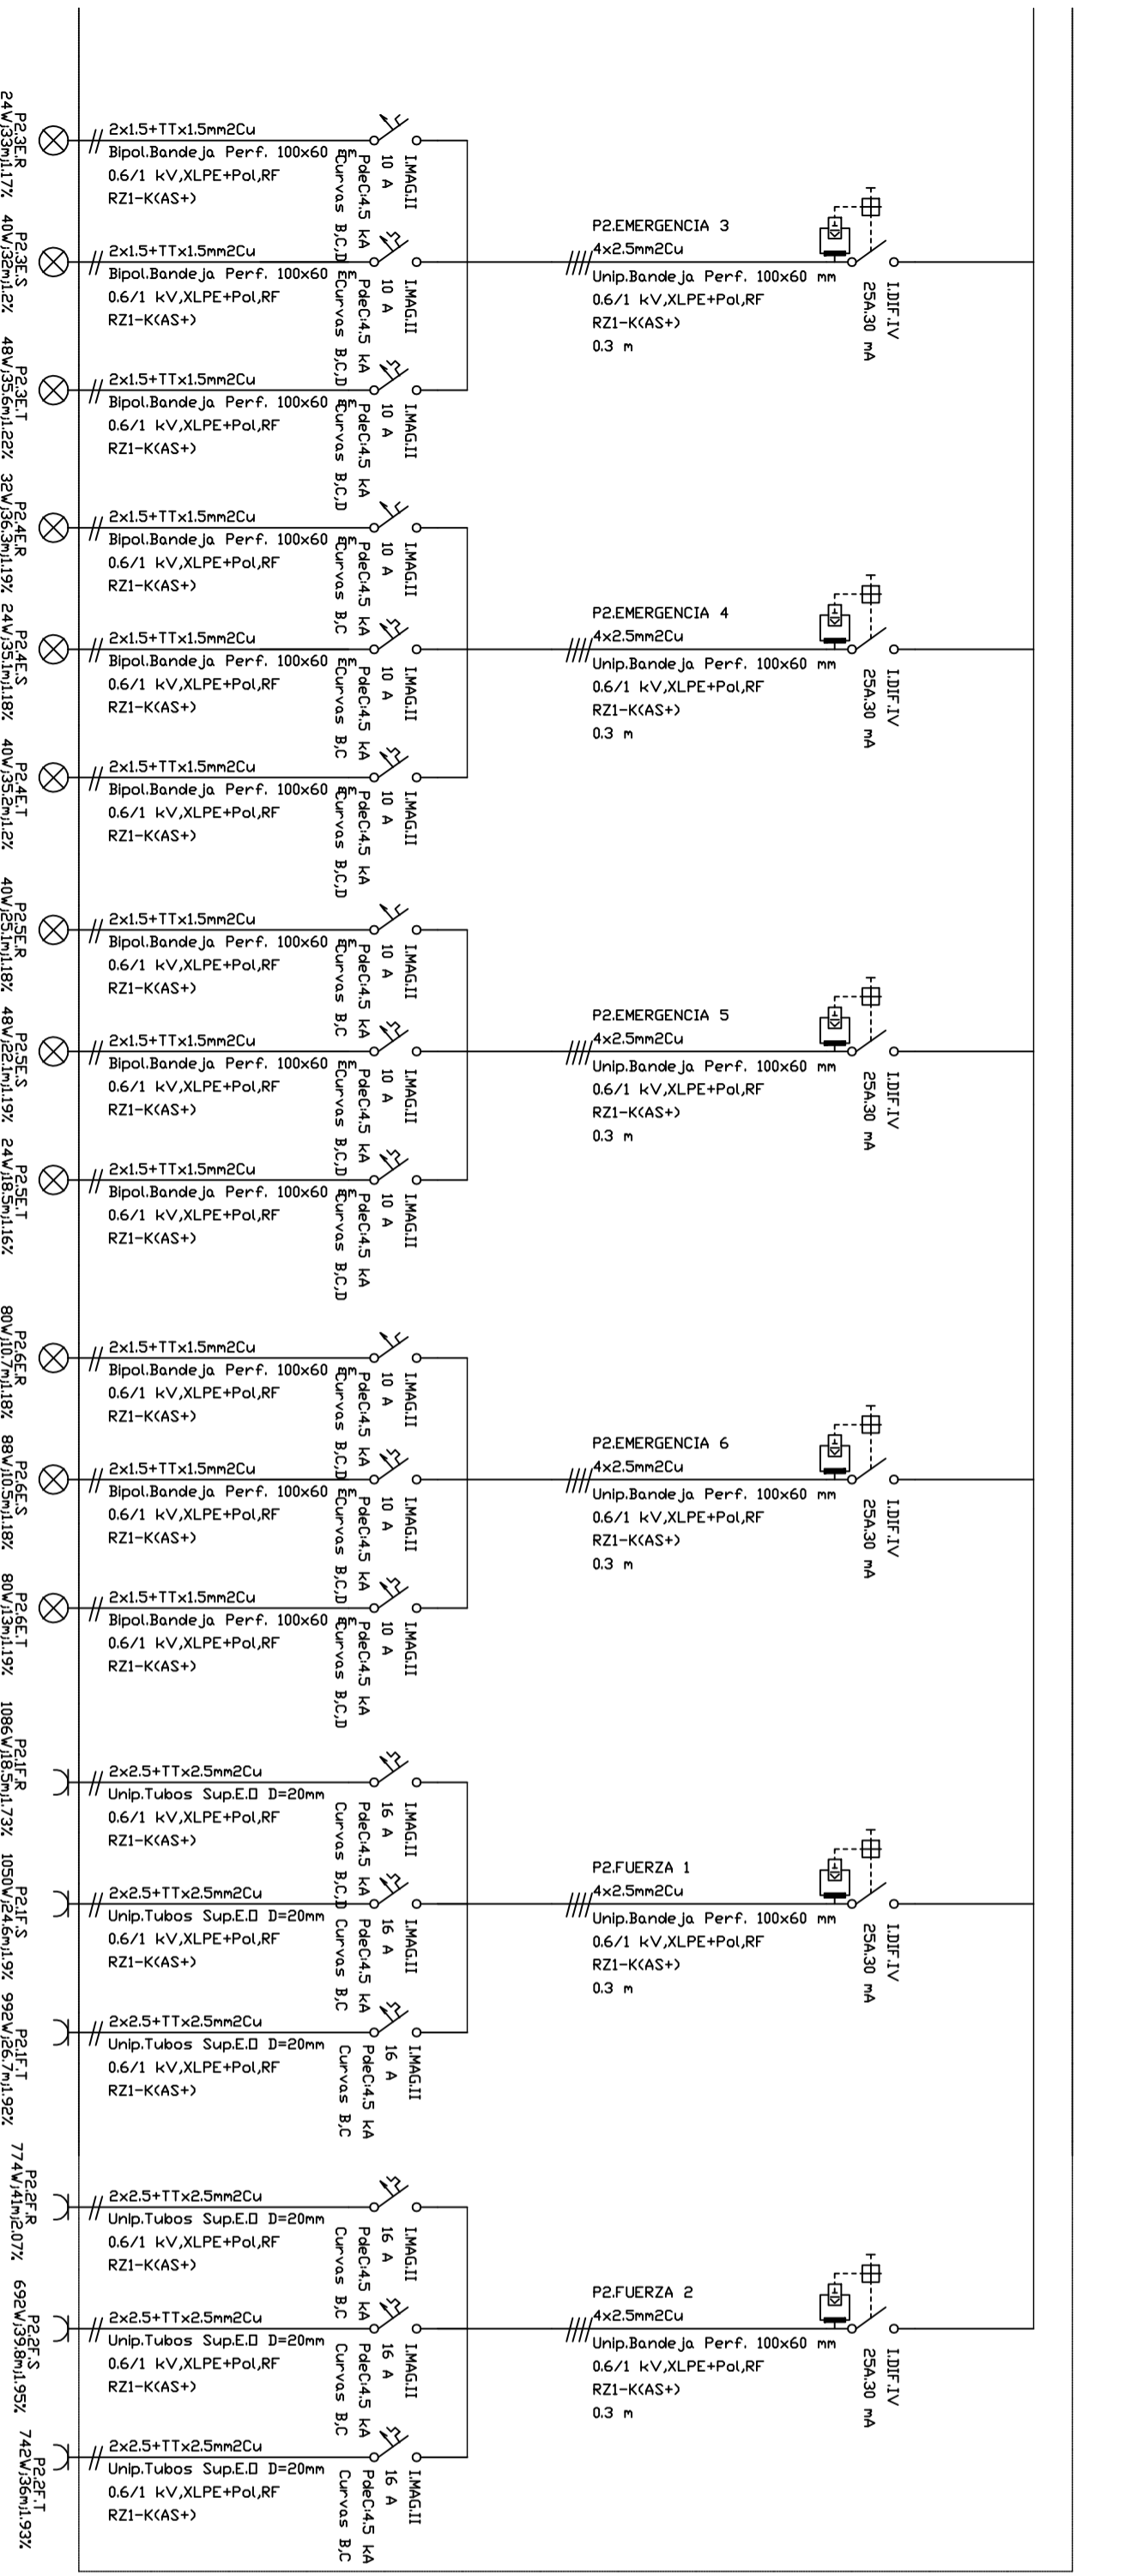


Cuadro de Mando y Protección C.S. PLANTA SEGUNDA

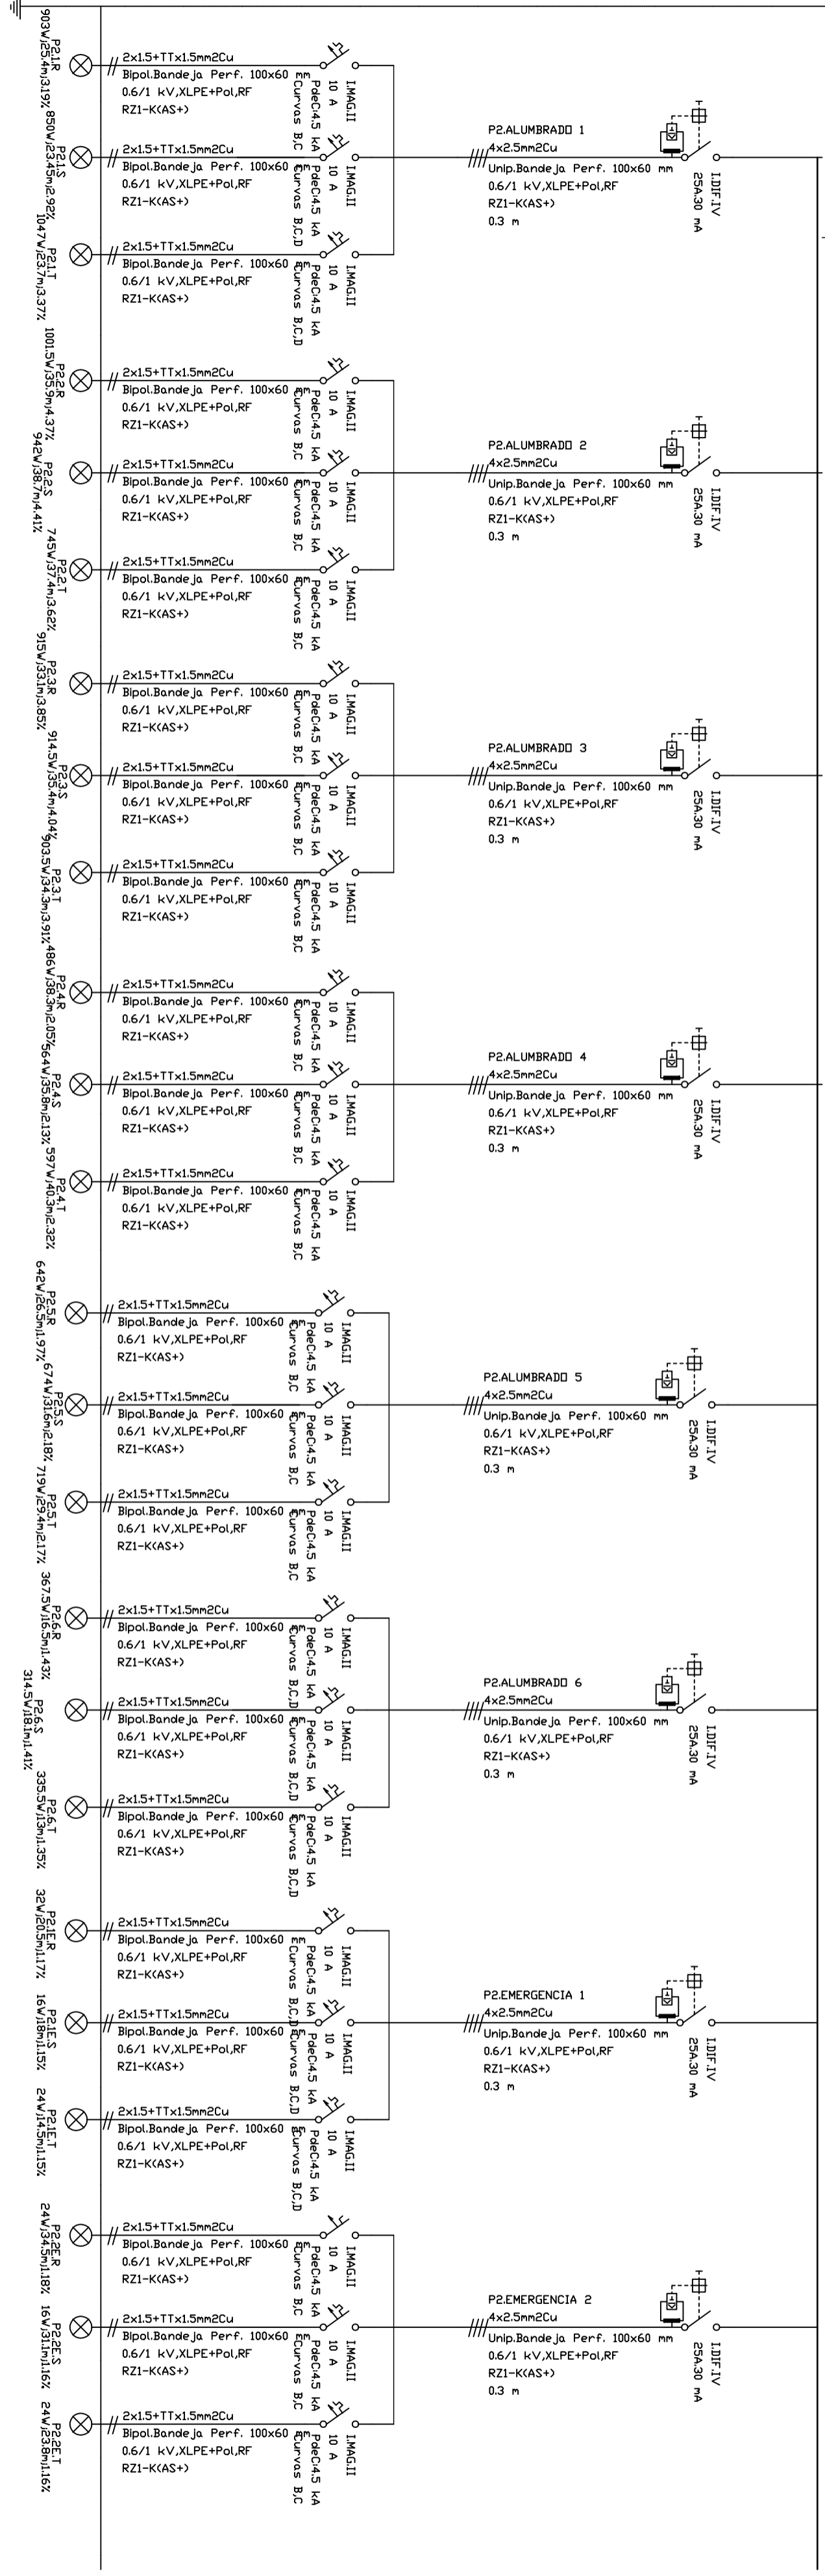

PROYECTO FIN DE CARRERA  
INGENIERIA INDUSTRIAL  
PROYECTO: ESTUDIO Y DISEÑO DE LA INSTALACION  
ELECTRICA DE UN EDIFICIO HOSPITALARIO  
TUTOR: JUAN CARLOS DEL PINO LOPEZ ALUMNO: FRANCISCO ROMERO CASADO  
ESCUELA TÉCNICA SUPERIOR DE INGENIERIA DE SEVILLA  
PLANO CS-10  
PLANO CUADROS SECUNDARIOS 10

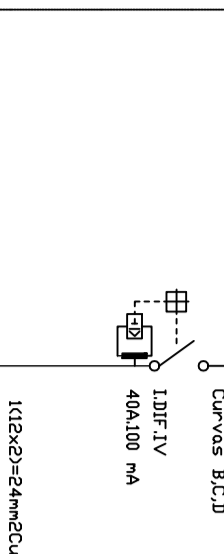