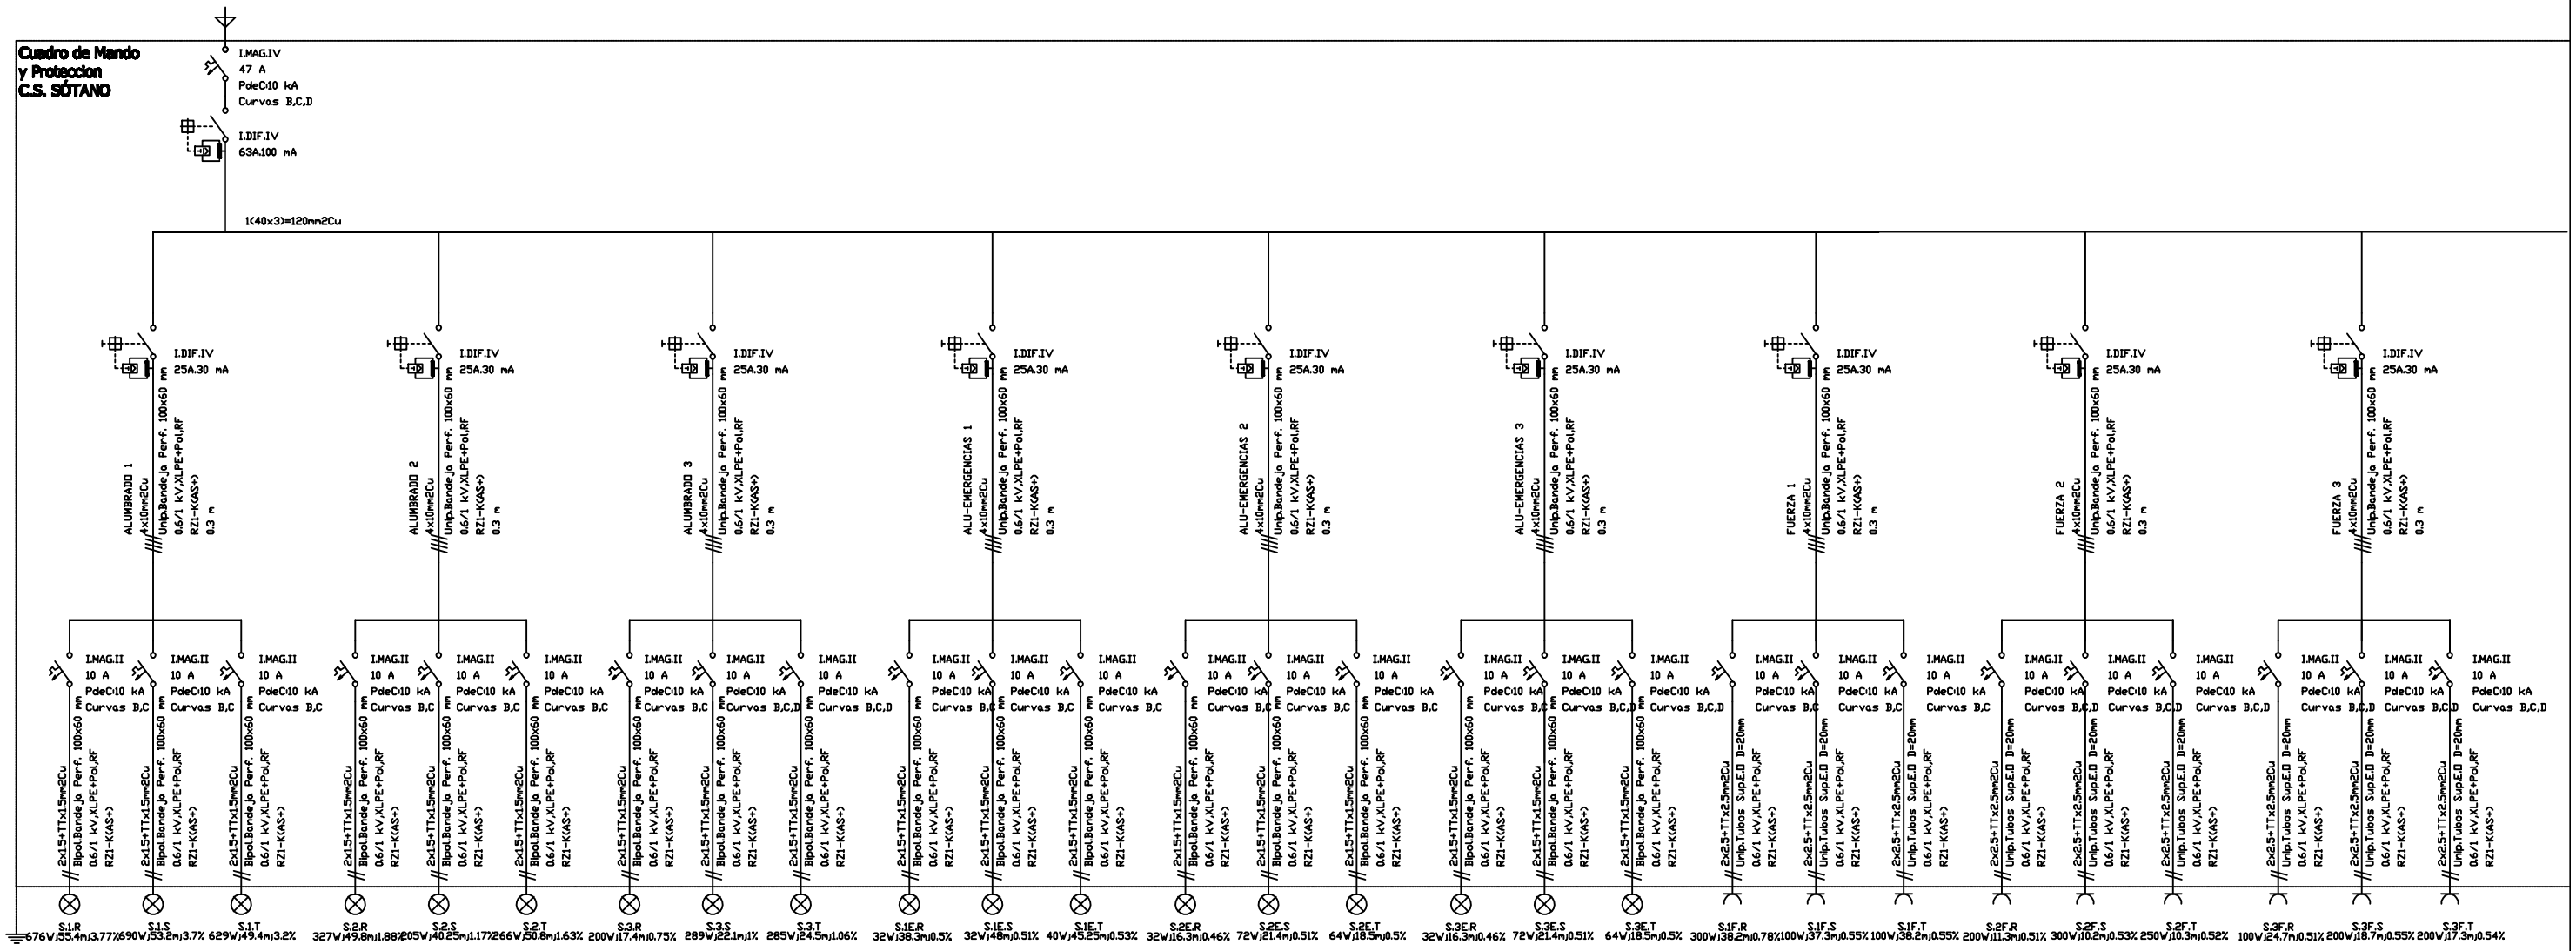

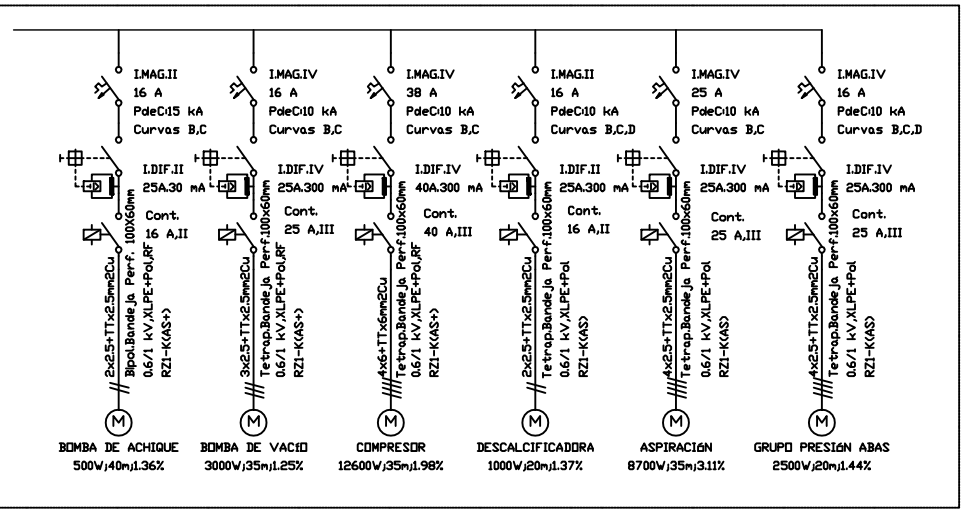

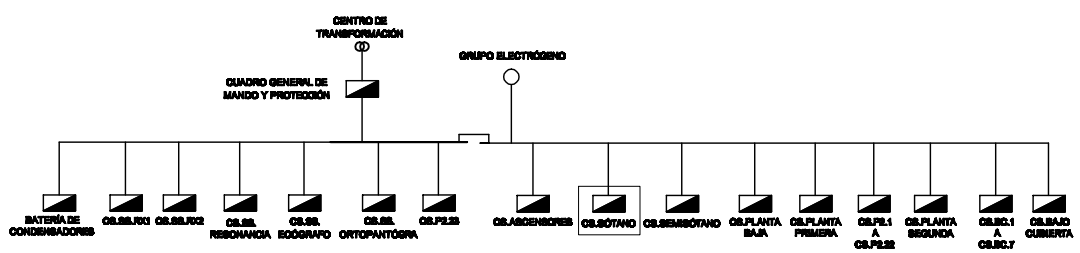

PROYECTO FIN DE CARRERA INGENIERÍA INDUSTRIAL
PROYECTO: ESTUDIO Y DISEÑO DE LA INSTALACIÓN ELÉCTRICA DE UN EDIFICIO HOSPITALARIO
TUTOR: JUAN CARLOS DEL PINO LÓPEZ — ALUMNO: FRANCISCO ROMERO CASADO
ESCUELA TÉCNICA SUPERIOR DE INGENIERÍA DE SEVILLA
PLANO CS-02 PLANO CUADROS SECUNDARIOS 2