
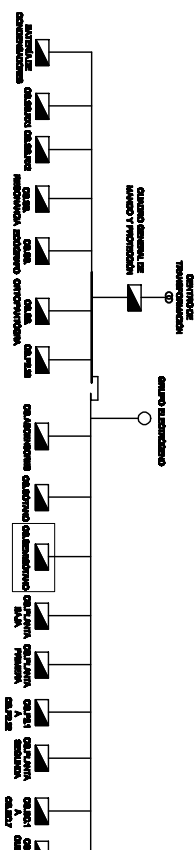
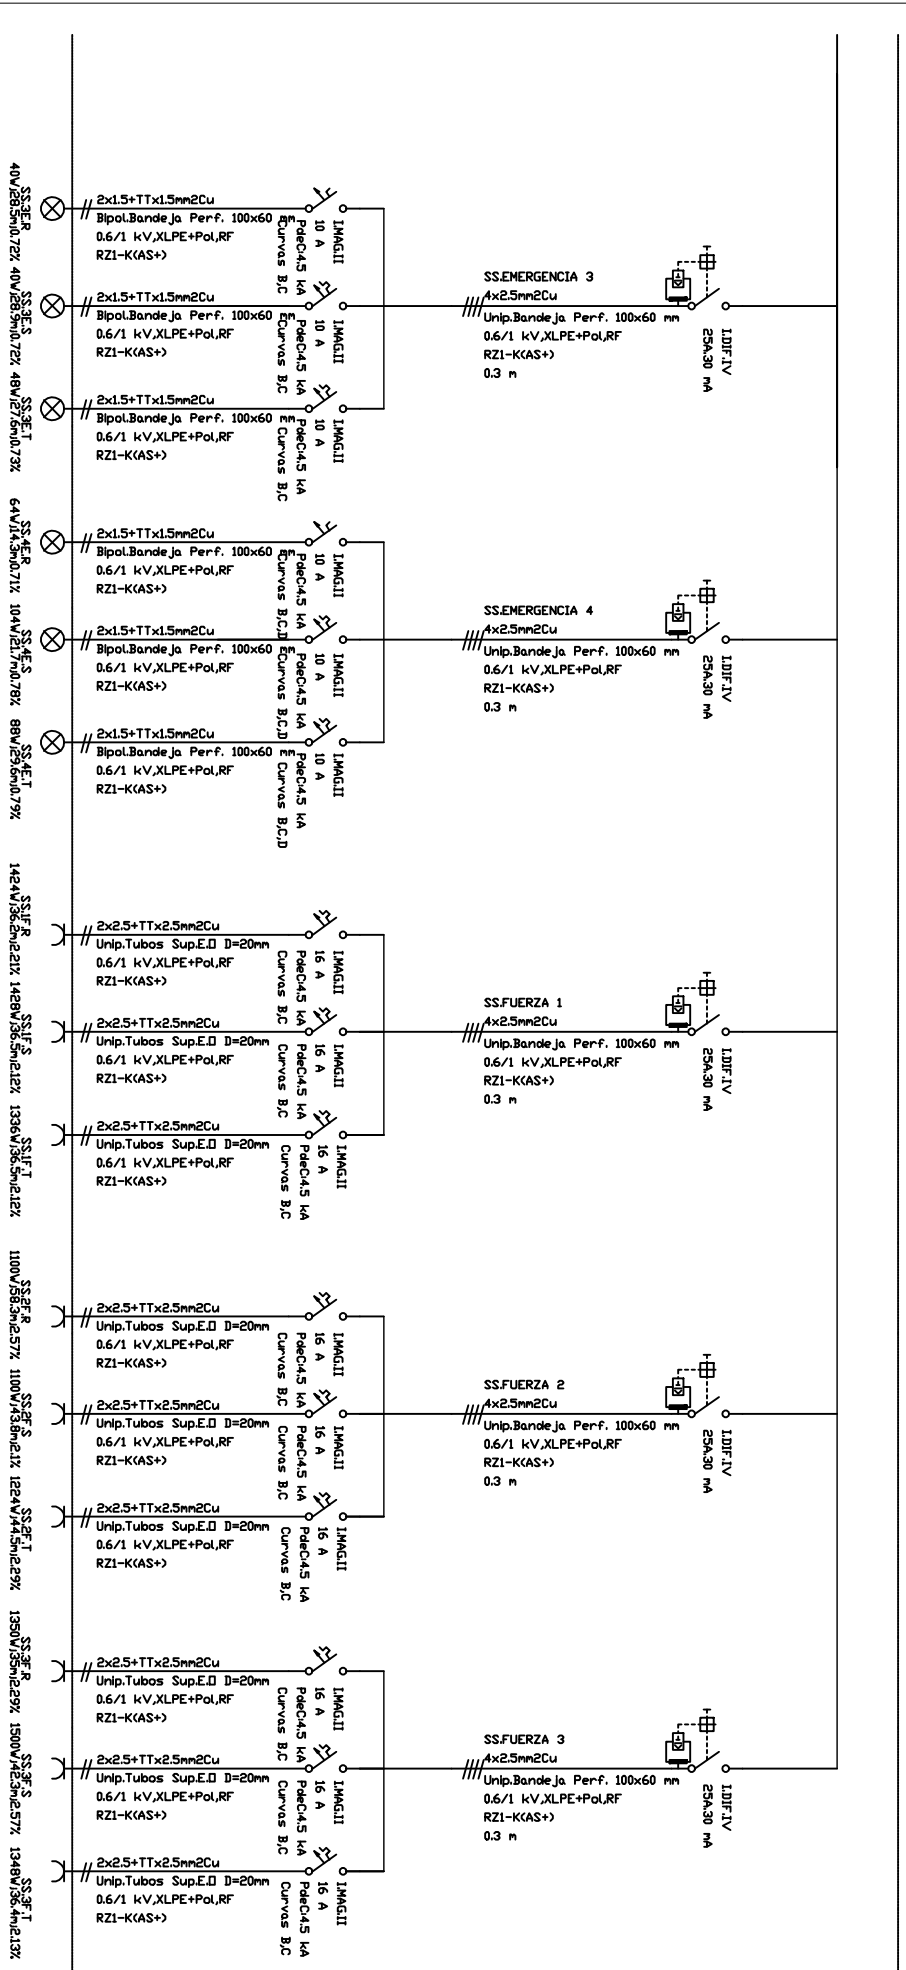


**Cuadro de Mando y Protección C.S. SENSITIVO**

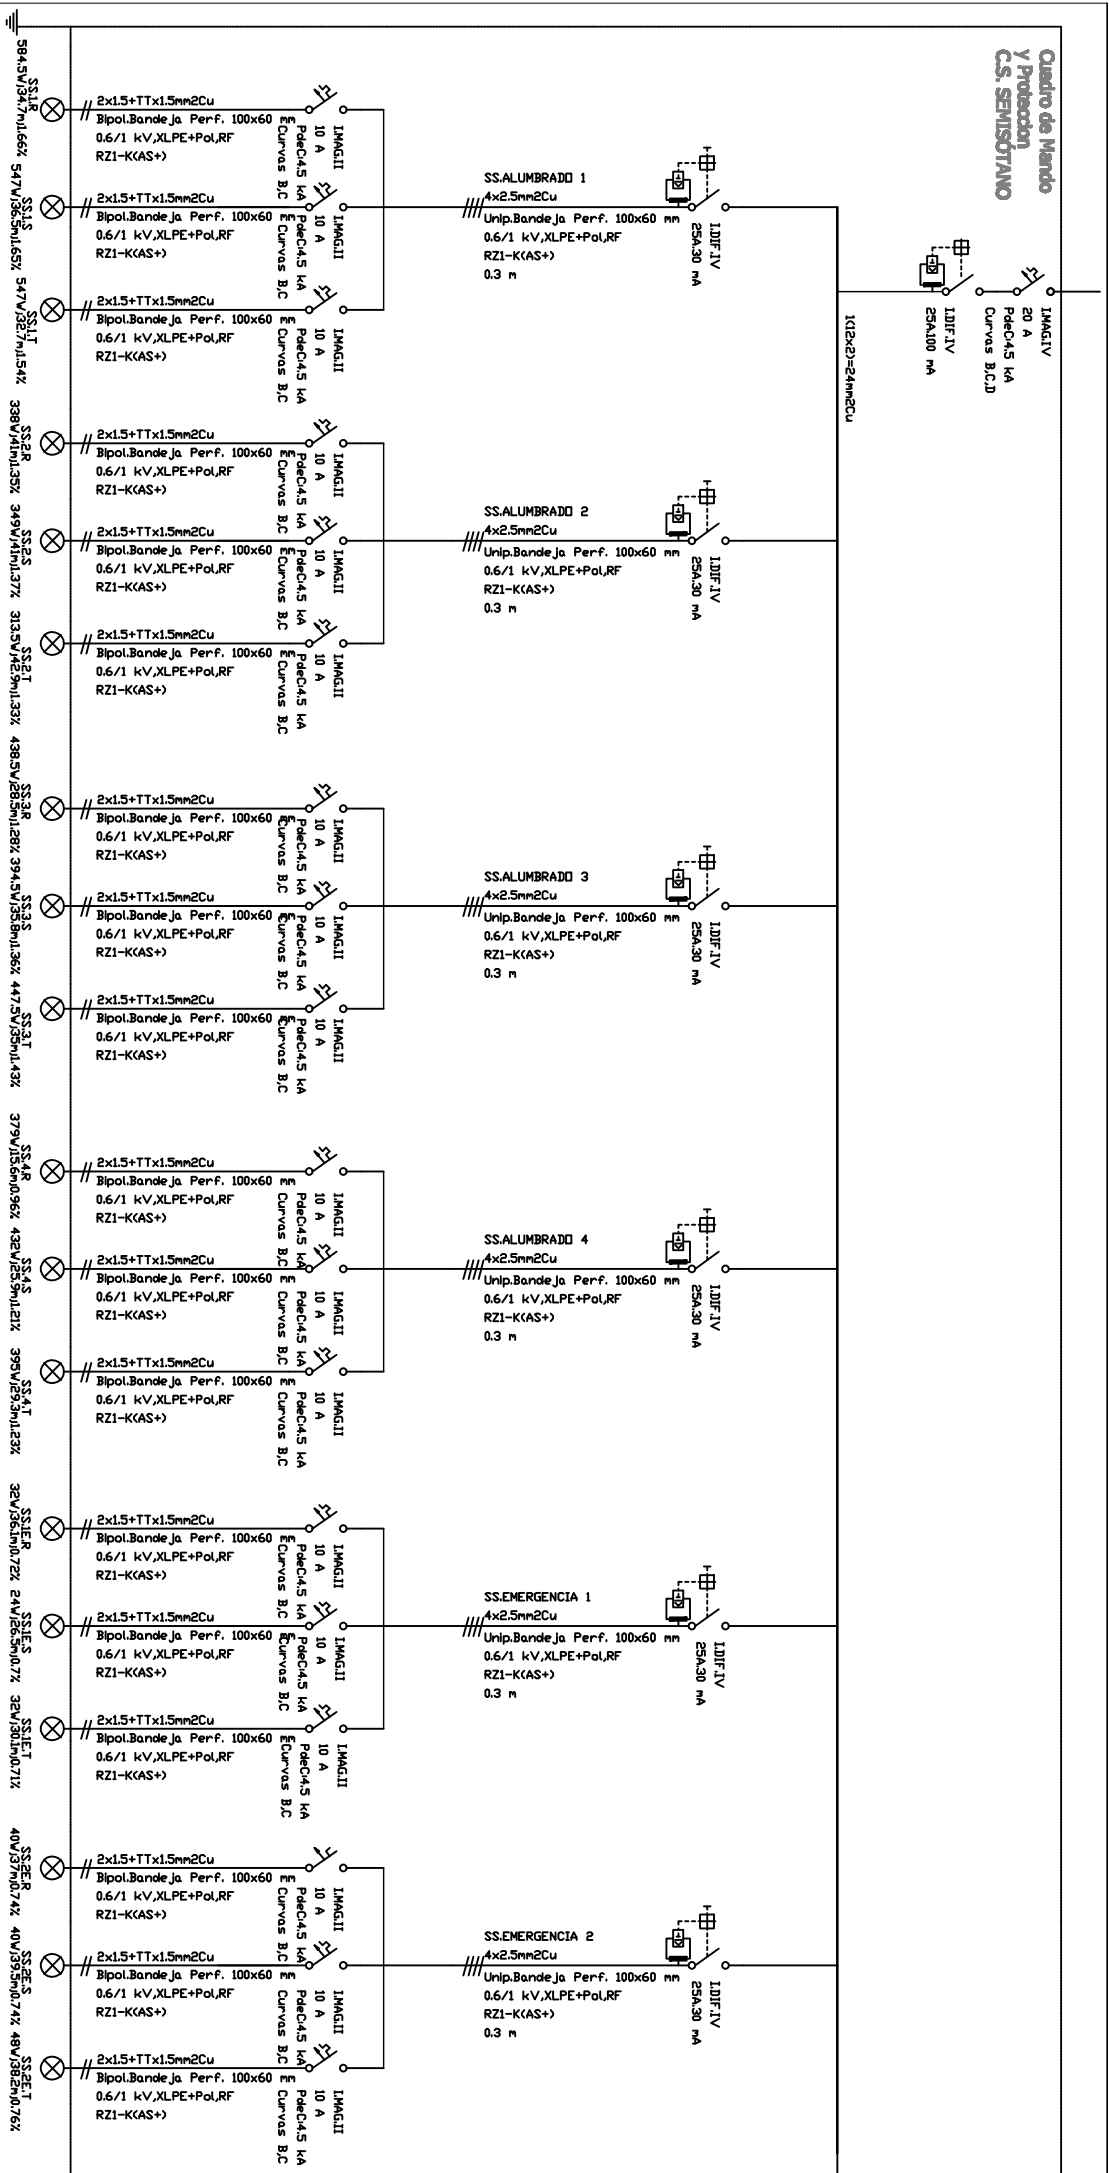

PROYECTO FIN DE CARRERA  
INGENIERIA INDUSTRIAL

PROYECTO: ESTUDIO Y DISEÑO DE LA INSTALACIÓN  
ELÉCTRICA DE UN EDIFICIO HOSPITALARIO

TUTOR: JUAN CARLOS DEL PINO LÓPEZ

ALUMNO: FRANCISCO ROMERO CASADO

ESCUELA TÉCNICA SUPERIOR DE INGENIERIA DE SEVILLA

PLANO CS-03  
PLANO CUADROS SECUNDARIOS 3

