



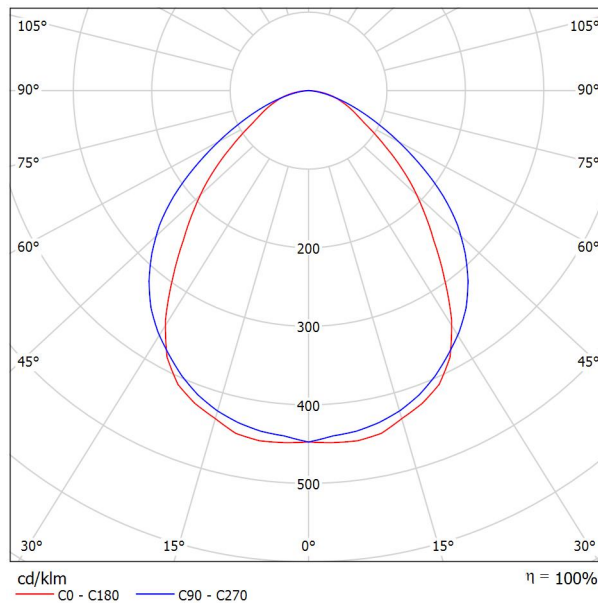

Proyecto elaborado por
Teléfono
Fax
e-Mail

PHILIPS RC120B W60L60 1xLED37S/830 PSD / Hoja de datos de luminarias

Emisión de luz 1:

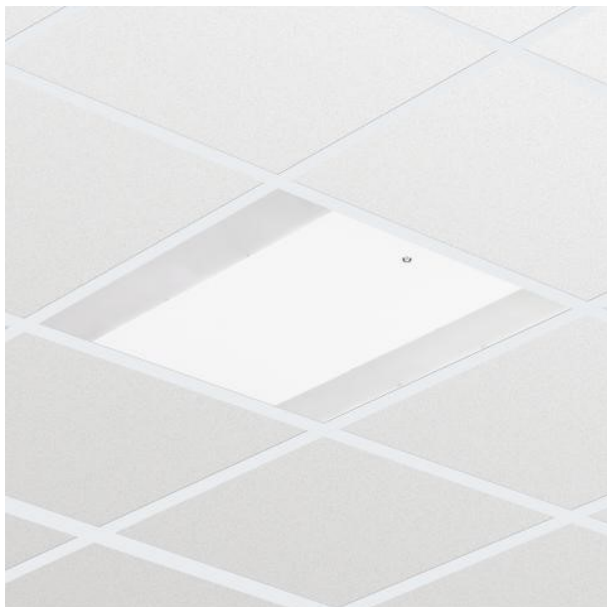

Clasificación luminarias según CIE: 100
Código CIE Flux: 59 87 97 100 100

CoreLine empotrable: diseño elegante y fácil instalación Tanto si se trata de un nuevo edificio como de un espacio rehabilitado, los clientes prefieren soluciones de iluminación que combinen luz de calidad con un sustancial ahorro de energía y de mantenimiento. La luminaria CoreLine empotrable de la familia CoreLine LED puede emplearse para sustituir punto a punto las luminarias de fluorescencia en aplicaciones generales de iluminación. El proceso de selección, instalación y mantenimiento es sencillísimo.


Emisión de luz 1:

Valoración de deslumbramiento según UGR											
	70	70	50	50	30	70	70	50	50	30	
ρ Techo											
ρ Paredes	50	30	50	30	30	50	30	50	30	30	
ρ Suelo	20	20	20	20	20	20	20	20	20	20	
Tamaño del local X Y	Mirado en perpendicular al eje de lámpara					Mirado longitudinalmente al eje de lámpara					
2H	2H	18.2	19.4	18.5	19.6	19.8	20.2	21.3	20.5	21.6	21.8
	3H	19.1	20.2	19.4	20.4	20.7	21.1	22.1	21.4	22.4	22.6
	4H	19.5	20.5	19.9	20.8	21.1	21.3	22.3	21.7	22.6	22.9
	6H	19.9	20.8	20.3	21.1	21.4	21.5	22.4	21.8	22.7	23.0
	8H	20.0	20.9	20.4	21.2	21.5	21.5	22.4	21.9	22.7	23.0
4H	12H	20.1	21.0	20.5	21.3	21.6	21.5	22.3	21.9	22.7	23.0
	2H	18.8	19.8	19.1	20.0	20.3	20.4	21.4	20.8	21.7	22.0
	3H	19.9	20.7	20.2	21.0	21.4	21.5	22.3	21.8	22.6	23.0
	4H	20.4	21.2	20.8	21.5	21.9	21.9	22.6	22.3	22.9	23.3
	6H	20.9	21.6	21.4	22.0	22.4	22.1	22.8	22.5	23.1	23.5
8H	8H	21.1	21.7	21.6	22.1	22.5	22.2	22.8	22.6	23.2	23.6
	12H	21.3	21.8	21.7	22.2	22.6	22.2	22.7	22.7	23.2	23.6
	4H	20.7	21.3	21.1	21.7	22.1	22.0	22.6	22.4	23.0	23.4
	6H	21.4	21.8	21.8	22.3	22.7	22.4	22.8	22.8	23.3	23.7
	8H	21.6	22.0	22.1	22.5	23.0	22.5	22.9	23.0	23.3	23.8
12H	12H	21.8	22.2	22.3	22.6	23.1	22.5	22.9	23.0	23.4	23.9
	4H	20.7	21.2	21.2	21.7	22.1	22.0	22.5	22.4	22.9	23.4
	6H	21.4	21.8	21.9	22.3	22.8	22.4	22.8	22.9	23.3	23.7
8H	21.7	22.1	22.2	22.5	23.0	22.5	22.9	23.0	23.4	23.9	
Variación de la posición del espectador para separaciones S entre luminarias											
S = 1.0H	+0.2 / -0.3					+0.2 / -0.3					
S = 1.5H	+0.4 / -0.9					+0.5 / -0.7					
S = 2.0H	+0.9 / -1.2					+1.4 / -1.4					
Tabla estándar	BK05					BK03					
Sumando de corrección	4.2					4.5					
Índice de deslumbramiento corregido en relación a 3700lm Flujo luminoso total											



Proyecto elaborado por
Teléfono
Fax
e-Mail

P1- Box Dermoestética 2 / Resumen

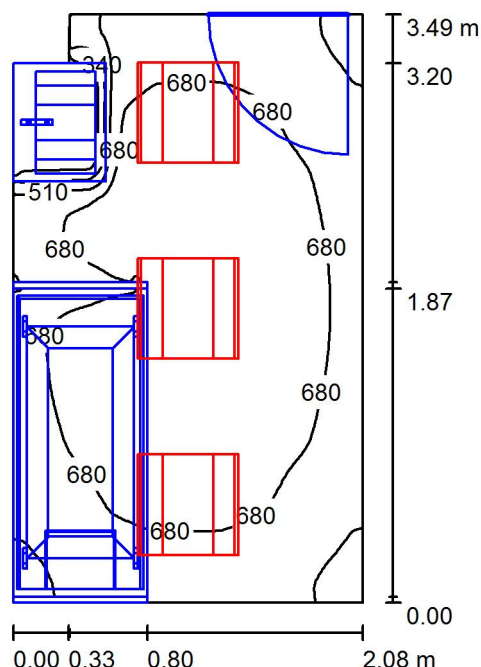

Altura del local: 2.800 m, Altura de montaje: 2.800 m, Factor mantenimiento: 0.80

Valores en Lux, Escala 1:45

Superficie	ρ [%]	E _m [lx]	E _{min} [lx]	E _{max} [lx]	E _{min} / E _m
Plano útil	/	648	1.37	840	0.002
Suelo	20	385	3.90	581	0.010
Techo	70	187	118	232	0.629
Paredes (6)	50	356	4.09	1250	/

Plano útil:

Altura: 0.700 m
Trama: 128 x 128 Puntos
Zona marginal: 0.000 m

Lista de piezas - Luminarias

Nº	Pieza	Designación (Factor de corrección)	Φ (Luminaria) [lm]	Φ (Lámparas) [lm]	P [W]
1	3	PHILIPS RC120B W60L60 1xLED37S/830 PSD (1.000)	3700	3700	37.5
			Total: 11100	Total: 11100	112.5



Valor de eficiencia energética: 15.71 W/m² = 2.42 W/m²/100 lx (Base: 7.16 m²)



Proyecto elaborado por
Teléfono
Fax
e-Mail

P1- Box Dermoestética 2 / Lista de luminarias


3 Pieza PHILIPS RC120B W60L60 1xLED37S/830 PSD
N° de artículo:
Flujo luminoso (Luminaria): 3700 lm
Flujo luminoso (Lámparas): 3700 lm
Potencia de las luminarias: 37.5 W
Clasificación luminarias según CIE: 100
Código CIE Flux: 59 87 97 100 100
Lámpara: 1 x LED37S/830/- (Factor de corrección 1.000).

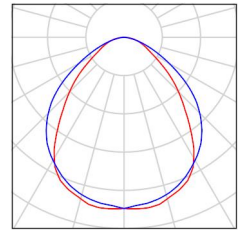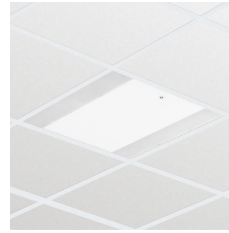



Proyecto elaborado por
Teléfono
Fax
e-Mail

P1- Box Dermoestética 2 / Superficies UGR (lista de coordenadas)

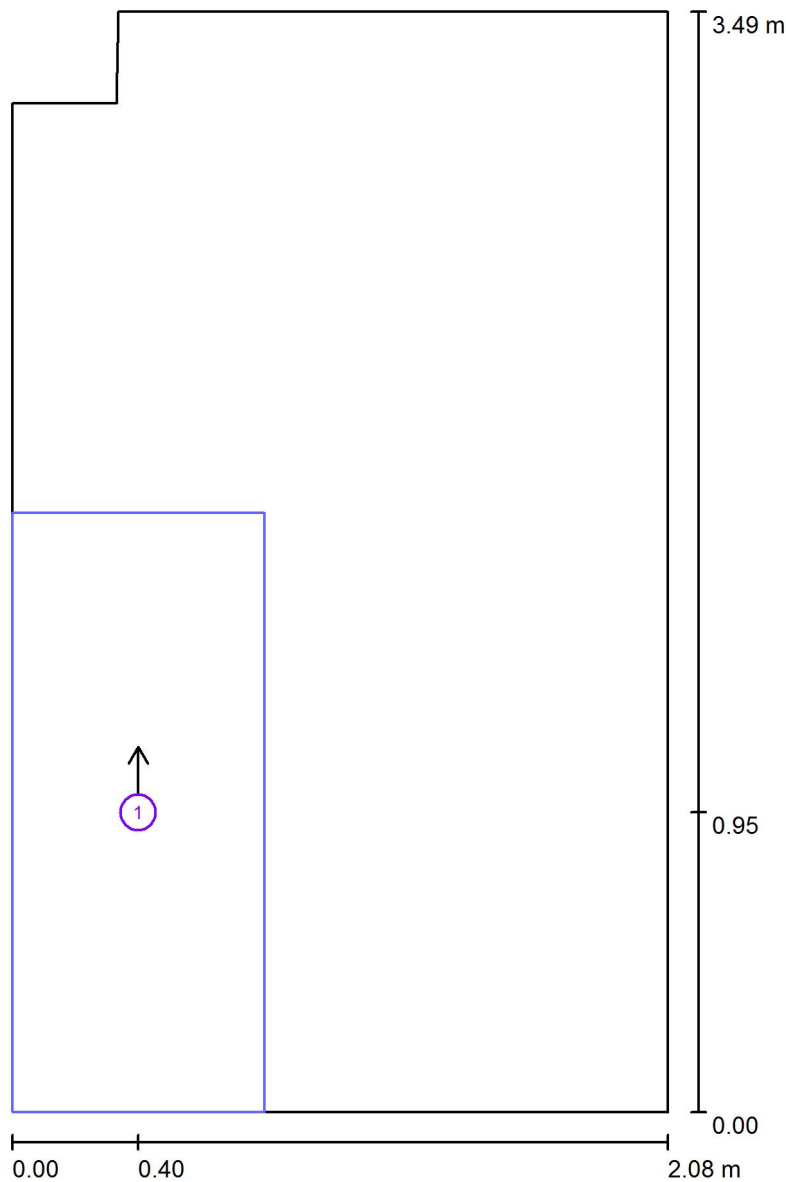

Escala 1 : 24

Lista de superficies UGR

N°	Designación	Posición [m]			Tamaño [m]		Dirección visual [°]
		X	Y	Z	L	A	
1	Superficie de cálculo UGR 1	0.400	0.950	0.700	0.800	1.900	90.0



Proyecto elaborado por
Teléfono
Fax
e-Mail

P1- Box Dermoestética 2 / Resultados luminotécnicos

Flujo luminoso total: 11100 lm
Potencia total: 112.5 W
Factor mantenimiento: 0.80
Zona marginal: 0.000 m

Superficie	Intensidades lumínicas medias [lx]			Grado de reflexión [%]	Densidad lumínica media [cd/m ²]
	directo	indirecto	total		
Plano útil	470	178	648	/	/
Suelo	261	123	385	20	24
Techo	0.01	187	187	70	42
Pared 1	224	148	371	50	59
Pared 2	184	165	349	50	56
Pared 3	281	159	440	50	70
Pared 4	168	173	342	50	54
Pared 5	87	156	244	50	39
Pared 6	165	156	321	50	51

Simetrías en el plano útil

E_{\min} / E_{\max} : 0.002 (1:475)


E_{\min} / E_{\max} : 0.002 (1:615)

Valor de eficiencia energética: 15.71 W/m² = 2.42 W/m²/100 lx (Base: 7.16 m²)




Proyecto elaborado por
Teléfono
Fax
e-Mail

P1- Box Dermoeestética 2 / Plano útil / Isolíneas (E)

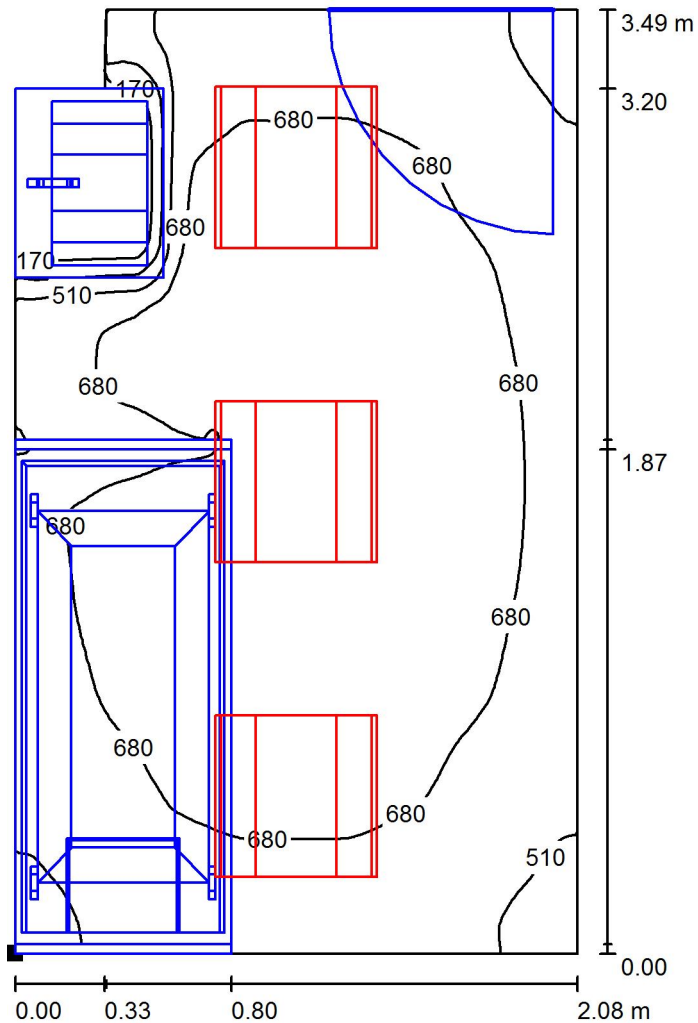

Valores en Lux, Escala 1 : 28

Situación de la superficie en el local:
Punto marcado:
(0.000 m, 0.000 m, 0.700 m)

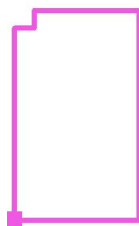


Trama: 128 x 128 Puntos

E_m [lx]	E_{min} [lx]	E_{max} [lx]	E_{min} / E_m	E_{min} / E_{max}
648	1.37	840	0.002	0.002




Proyecto elaborado por
Teléfono
Fax
e-Mail

P1- Box Dermoestética 2 / Superficie de cálculo UGR 1 / Isolíneas (UGR)

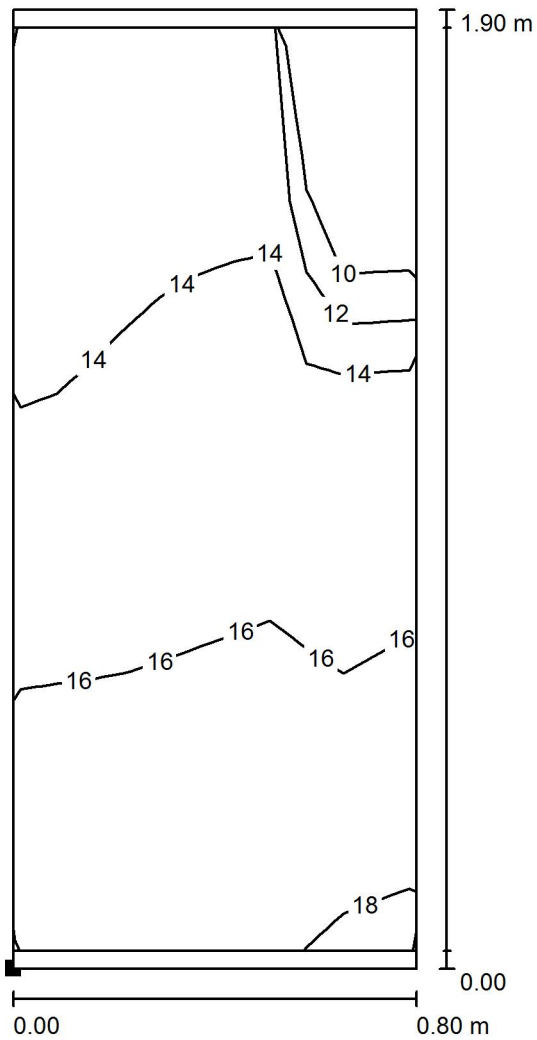

Escala 1 : 15

Situación de la superficie en el local:
Punto marcado:
(0.000 m, 0.000 m, 0.700 m)

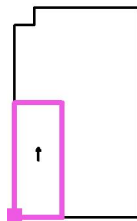

Trama: 5 x 11 Puntos

Min
/

Max
18