




Proyecto elaborado por
Teléfono
Fax
e-Mail

PHILIPS DN130B D165 1xLED10S/830 / Hoja de datos de luminarias

Emisión de luz 1:

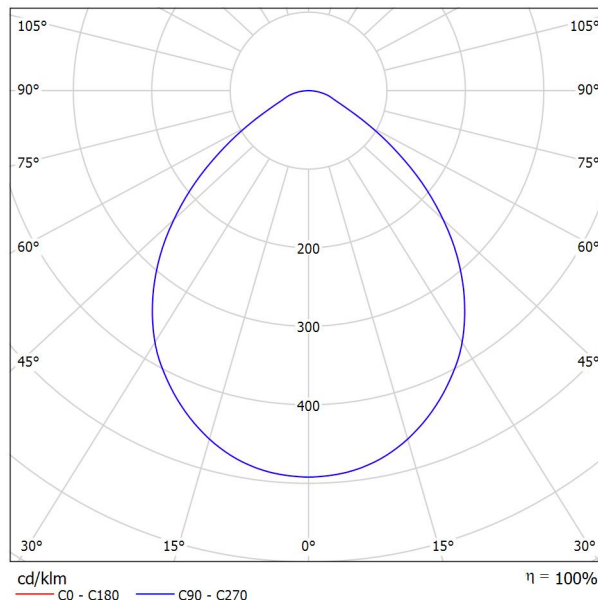

Clasificación luminarias según CIE: 100
Código CIE Flux: 61 91 98 100 100

CoreLine Downlight: La solución económica para la iluminación de interiores. La familia CoreLine Downlight se ha diseñado para sustituir los downlights convencionales de fluorescencia compacta. Su atractiva relación calidad precio ayuda a los clientes a realizar el cambio a LED. Estas luminarias crean un efecto de iluminación natural para su uso en aplicaciones de iluminación general. También ofrecen ahorros de energía al instante y tienen una vida útil mucho más prolongada, lo que las hace una solución respetuosa con el medio ambiente. Son fáciles de instalar gracias a su tamaño de corte estándar y conectores push-in.

Emisión de luz 1:


Valoración de deslumbramiento según UGR											
ρ Techo	70	70	50	50	30	70	70	50	50	30	
ρ Paredes	50	30	50	30	30	50	30	50	30	30	
ρ Suelo	20	20	20	20	20	20	20	20	20	20	
Tamaño del local	Mirado en perpendicular al eje de lámpara					Mirado longitudinalmente al eje de lámpara					
X	Y										
2H	2H	25.6	26.7	25.9	26.9	27.2	25.6	26.7	25.9	26.9	27.2
	3H	26.0	27.0	26.3	27.2	27.5	26.0	27.0	26.3	27.2	27.5
	4H	26.2	27.1	26.5	27.4	27.7	26.2	27.1	26.5	27.4	27.7
	6H	26.4	27.2	26.7	27.5	27.8	26.4	27.2	26.7	27.5	27.8
	8H	26.4	27.3	26.8	27.6	27.9	26.4	27.3	26.8	27.6	27.9
12H	26.5	27.3	26.9	27.6	27.9	26.5	27.3	26.9	27.6	27.9	
4H	2H	25.8	26.8	26.1	27.0	27.3	25.8	26.8	26.1	27.0	27.3
	3H	26.3	27.1	26.7	27.4	27.8	26.3	27.1	26.7	27.4	27.8
	4H	26.6	27.3	27.0	27.7	28.0	26.6	27.3	27.0	27.7	28.0
	6H	26.9	27.5	27.4	27.9	28.3	26.9	27.5	27.4	27.9	28.3
	8H	27.1	27.6	27.5	28.0	28.4	27.1	27.6	27.5	28.0	28.4
12H	27.2	27.7	27.6	28.1	28.5	27.2	27.7	27.6	28.1	28.5	
8H	4H	26.7	27.3	27.2	27.7	28.1	26.7	27.3	27.2	27.7	28.1
	6H	27.2	27.6	27.6	28.0	28.5	27.2	27.6	27.6	28.0	28.5
	8H	27.4	27.7	27.8	28.2	28.7	27.4	27.7	27.8	28.2	28.7
	12H	27.5	27.8	28.0	28.3	28.8	27.5	27.8	28.0	28.3	28.8
	12H	27.5	27.8	28.0	28.3	28.8	27.5	27.8	28.0	28.3	28.8
12H	4H	26.7	27.2	27.2	27.6	28.1	26.7	27.2	27.2	27.6	28.1
	6H	27.2	27.6	27.7	28.0	28.5	27.2	27.6	27.7	28.0	28.5
	8H	27.4	27.7	27.9	28.2	28.7	27.4	27.7	27.9	28.2	28.7
Variación de la posición del espectador para separaciones S entre luminarias											
S = 1,0H	+0.4 / -0.5					+0.4 / -0.5					
S = 1,5H	+0.8 / -1.4					+0.8 / -1.4					
S = 2,0H	+1.7 / -2.3					+1.7 / -2.3					
Tabla estándar	BK03					BK03					
Sumando de corrección	9.6					9.6					
Índice de deslumbramiento corregido en relación a 1250lm Flujo luminoso total											



Proyecto elaborado por
Teléfono
Fax
e-Mail

PHILIPS DN130B D217 1xLED20S/830 / Hoja de datos de luminarias

Emisión de luz 1:

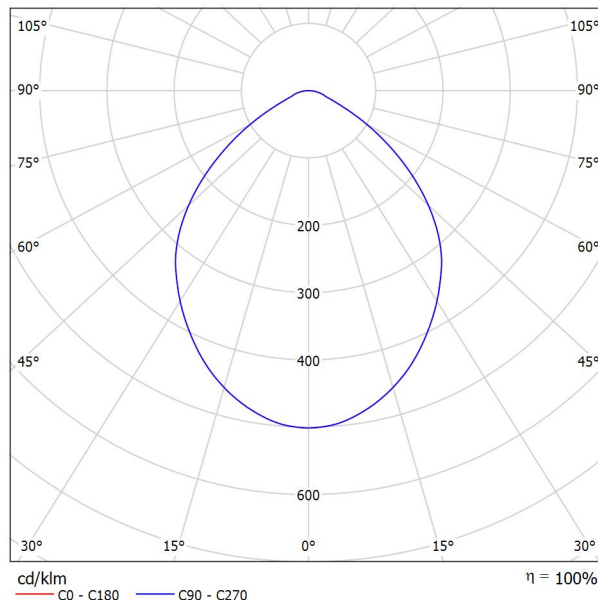

Clasificación luminarias según CIE: 100
Código CIE Flux: 61 91 98 100 100

CoreLine Downlight: La solución económica para la iluminación de interiores. La familia CoreLine Downlight se ha diseñado para sustituir los downlights convencionales de fluorescencia compacta. Su atractiva relación calidad precio ayuda a los clientes a realizar el cambio a LED. Estas luminarias crean un efecto de iluminación natural para su uso en aplicaciones de iluminación general. También ofrecen ahorros de energía al instante y tienen una vida útil mucho más prolongada, lo que las hace una solución respetuosa con el medio ambiente. Son fáciles de instalar gracias a su tamaño de corte estándar y conectores push-in.


Emisión de luz 1:

Valoración de deslumbramiento según UGR											
	70	70	50	50	30	70	70	50	50	30	
ρ Techo											
ρ Paredes	50	30	50	30	30	50	30	50	30	30	
ρ Suelo	20	20	20	20	20	20	20	20	20	20	
Tamaño del local X Y	Mirado en perpendicular al eje de lámpara					Mirado longitudinalmente al eje de lámpara					
2H	2H	26,9	28,0	27,2	28,2	28,4	26,9	28,0	27,2	28,2	28,4
	3H	27,1	28,1	27,4	28,4	28,6	27,1	28,1	27,4	28,4	28,6
	4H	27,2	28,2	27,5	28,4	28,7	27,2	28,2	27,5	28,4	28,7
	6H	27,3	28,2	27,6	28,5	28,8	27,3	28,2	27,6	28,5	28,8
	8H	27,3	28,2	27,7	28,5	28,8	27,3	28,2	27,7	28,5	28,8
12H	27,3	28,1	27,7	28,5	28,8	27,3	28,1	27,7	28,5	28,8	
4H	2H	27,1	28,0	27,4	28,3	28,6	27,1	28,0	27,4	28,3	28,6
	3H	27,4	28,2	27,8	28,5	28,8	27,4	28,2	27,8	28,5	28,8
	4H	27,6	28,3	28,0	28,6	29,0	27,6	28,3	28,0	28,6	29,0
	6H	27,7	28,3	28,2	28,7	29,1	27,7	28,3	28,2	28,7	29,1
	8H	27,8	28,4	28,2	28,8	29,2	27,8	28,4	28,2	28,8	29,2
12H	27,9	28,4	28,3	28,8	29,2	27,9	28,4	28,3	28,8	29,2	
8H	4H	27,6	28,2	28,0	28,5	28,9	27,6	28,2	28,0	28,5	28,9
	6H	27,9	28,3	28,3	28,7	29,2	27,9	28,3	28,3	28,7	29,2
	8H	28,0	28,4	28,4	28,8	29,3	28,0	28,4	28,4	28,8	29,3
	12H	28,1	28,4	28,5	28,9	29,4	28,1	28,4	28,5	28,9	29,4
	12H	27,6	28,1	28,0	28,5	28,9	27,6	28,1	28,0	28,5	28,9
12H	6H	27,9	28,3	28,3	28,7	29,2	27,9	28,3	28,3	28,7	29,2
	8H	28,0	28,3	28,5	28,8	29,3	28,0	28,3	28,5	28,8	29,3
Variación de la posición del espectador para separaciones S entre luminarias											
S = 1,0H	+0,4 / -0,6					+0,4 / -0,6					
S = 1,5H	+0,9 / -1,7					+0,9 / -1,7					
S = 2,0H	+2,0 / -3,1					+2,0 / -3,1					
Tabla estándar	BK02					BK02					
Sumando de corrección	10,0					10,0					
Índice de deslumbramiento corregido en relación a 2400lm Flujo luminoso total											



Proyecto elaborado por
Teléfono
Fax
e-Mail

P2-Aseo Despachos / Resumen

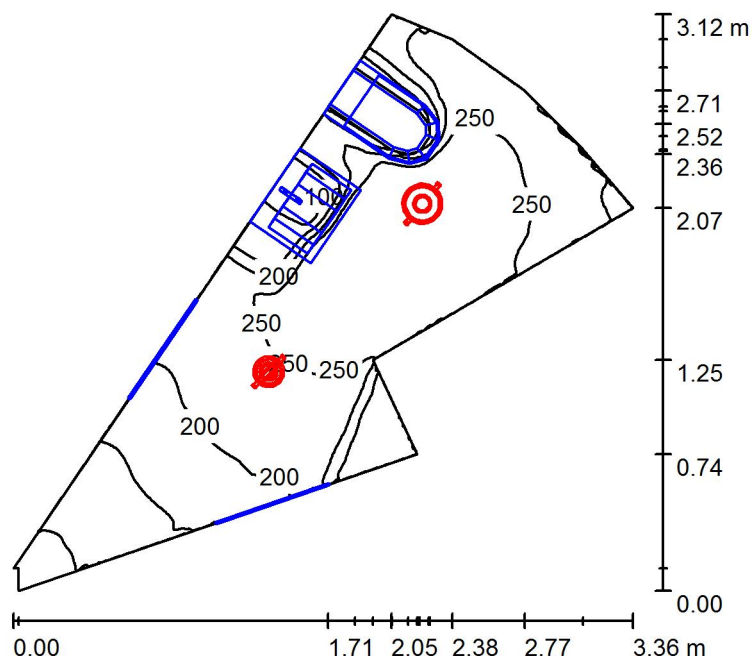

Altura del local: 2.800 m, Altura de montaje: 2.800 m, Factor mantenimiento: 0.80

Valores en Lux, Escala 1:41

Superficie	ρ [%]	E _m [lx]	E _{min} [lx]	E _{max} [lx]	E _{min} / E _m
Plano útil	/	211	55	293	0.261
Suelo	20	185	33	257	0.178
Techo	70	86	22	121	0.255
Paredes (10)	50	157	12	623	/

Plano útil:

Altura: 0.200 m
Trama: 128 x 128 Puntos
Zona marginal: 0.000 m

Lista de piezas - Luminarias

N°	Pieza	Designación (Factor de corrección)	Φ (Luminaria) [lm]	Φ (Lámparas) [lm]	P [W]
1	1	PHILIPS DN130B D165 1xLED10S/830 (1.000)	1250	1250	11.6
2	1	PHILIPS DN130B D217 1xLED20S/830 (1.000)	2400	2400	22.0
Total:			3650	3650	33.6


Valor de eficiencia energética: 8.50 W/m² = 4.03 W/m²/100 lx (Base: 3.95 m²)




Proyecto elaborado por
Teléfono
Fax
e-Mail

P2-Aseo Despachos / Lista de luminarias

1 Pieza PHILIPS DN130B D165 1xLED10S/830
N° de artículo:
Flujo luminoso (Luminaria): 1250 lm
Flujo luminoso (Lámparas): 1250 lm
Potencia de las luminarias: 11.6 W
Clasificación luminarias según CIE: 100
Código CIE Flux: 61 91 98 100 100
Lámpara: 1 x LED10S/830/- (Factor de corrección 1.000).

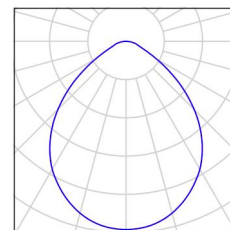


1 Pieza PHILIPS DN130B D217 1xLED20S/830
N° de artículo:
Flujo luminoso (Luminaria): 2400 lm
Flujo luminoso (Lámparas): 2400 lm
Potencia de las luminarias: 22.0 W
Clasificación luminarias según CIE: 100
Código CIE Flux: 61 91 98 100 100
Lámpara: 1 x LED20S/830/- (Factor de corrección 1.000).

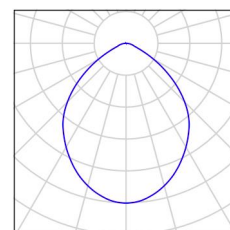



Proyecto elaborado por
Teléfono
Fax
e-Mail

P2-Aseo Despachos / Superficies UGR (lista de coordenadas)

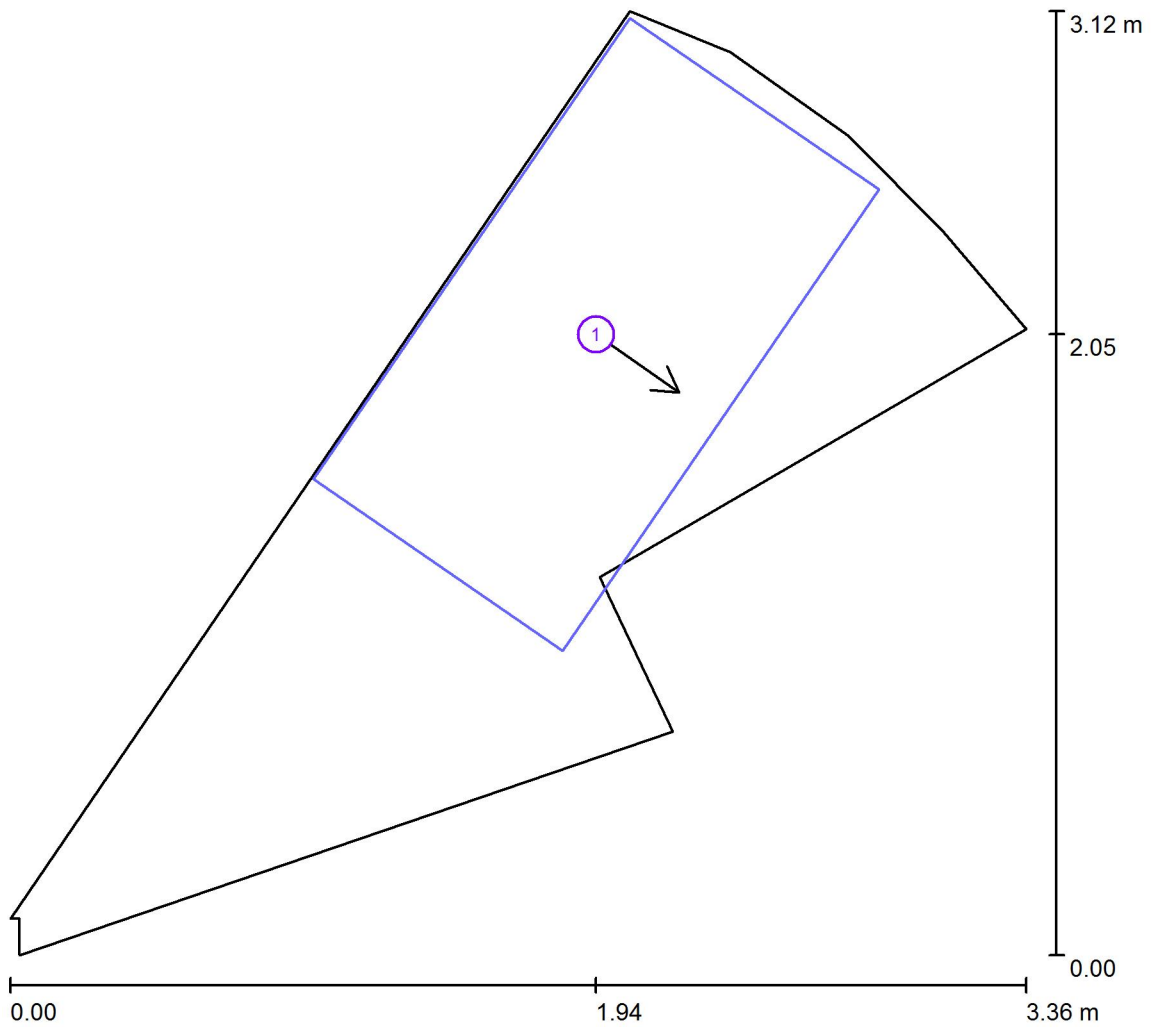

Escala 1 : 25

Lista de superficies UGR

N°	Designación	Posición [m]			Tamaño [m]		Dirección visual [°]
		X	Y	Z	L	A	
1	Superficie de cálculo UGR 1	1.938	2.052	1.200	1.000	1.848	-35.0



Proyecto elaborado por
Teléfono
Fax
e-Mail

P2-Aseo Despachos / Resultados luminotécnicos

Flujo luminoso total: 3650 lm
Potencia total: 33.6 W
Factor mantenimiento: 0.80
Zona marginal: 0.000 m

Superficie	Intensidades lumínicas medias [lx]			Grado de reflexión [%]	Densidad lumínica media [cd/m ²]
	directo	indirecto	total		
Plano útil	141	70	211	/	/
Suelo	122	63	185	20	12
Techo	0.00	86	86	70	19
Pared 1	43	59	102	50	16
Pared 2	56	67	124	50	20
Pared 3	120	95	216	50	34
Pared 4	86	83	169	50	27
Pared 5	120	91	211	50	34
Pared 6	122	92	215	50	34
Pared 7	100	90	190	50	30
Pared 8	83	74	157	50	25
Pared 9	18	31	49	50	7.77
Pared 10	21	35	56	50	8.93

Simetrías en el plano útil

E_{\min} / E_{\max} : 0.261 (1:4)


E_{\min} / E_{\max} : 0.188 (1:5)

Valor de eficiencia energética: $8.50 \text{ W/m}^2 = 4.03 \text{ W/m}^2/100 \text{ lx}$ (Base: 3.95 m^2)




Proyecto elaborado por
Teléfono
Fax
e-Mail

P2-Aseo Despachos / Plano útil / Isolíneas (E)

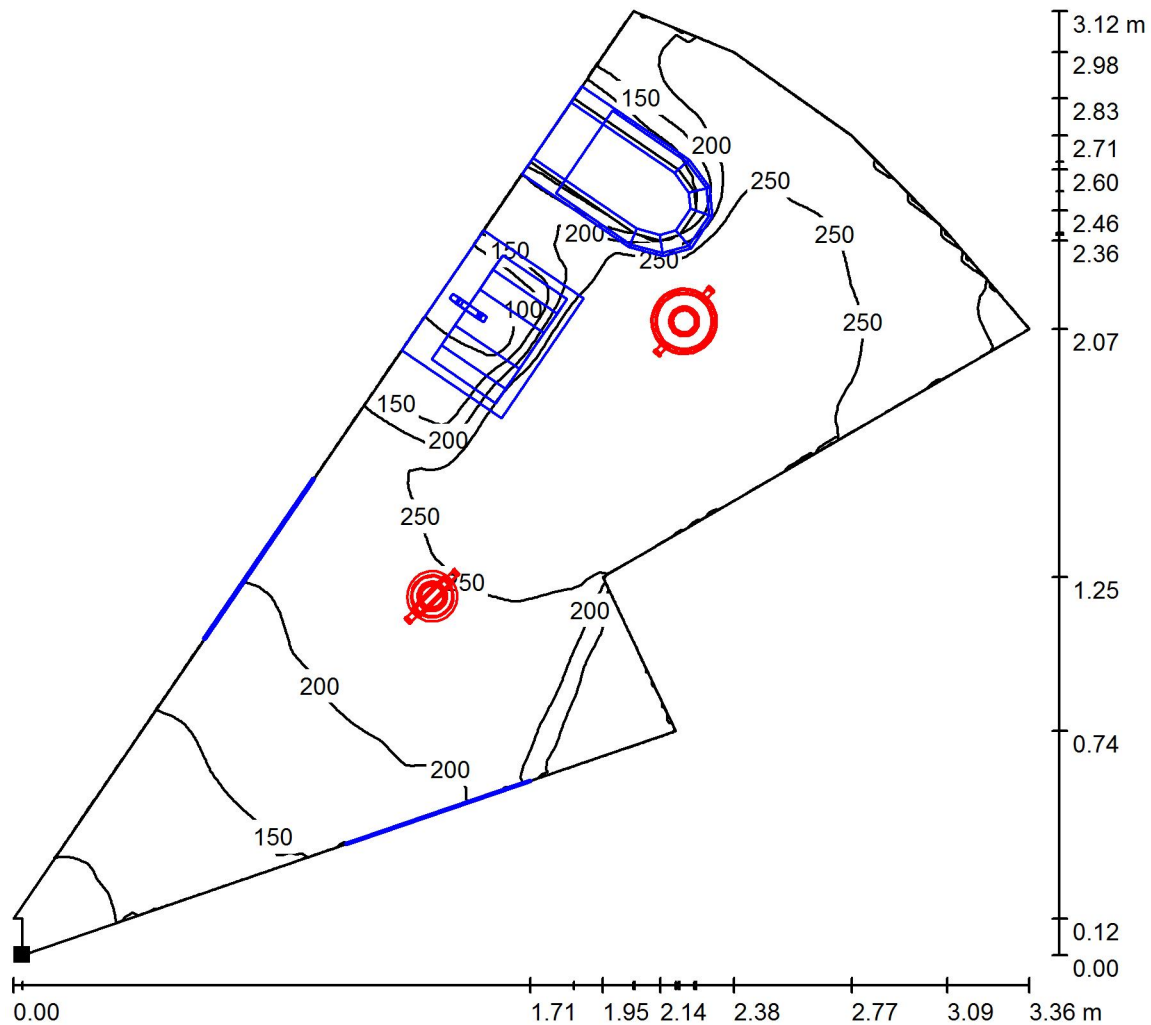

Valores en Lux, Escala 1 : 25

Situación de la superficie en el local:
Punto marcado:
(0.030 m, 0.000 m, 0.200 m)

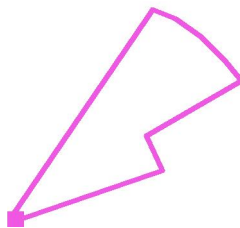

Trama: 128 x 128 Puntos

E_m [lx]
211

E_{min} [lx]
55

E_{max} [lx]
293


E_{min} / E_m
0.261

E_{min} / E_{max}
0.188




Proyecto elaborado por
Teléfono
Fax
e-Mail

P2-Aseo Despachos / Superficie de cálculo UGR 1 / Isolíneas (UGR)

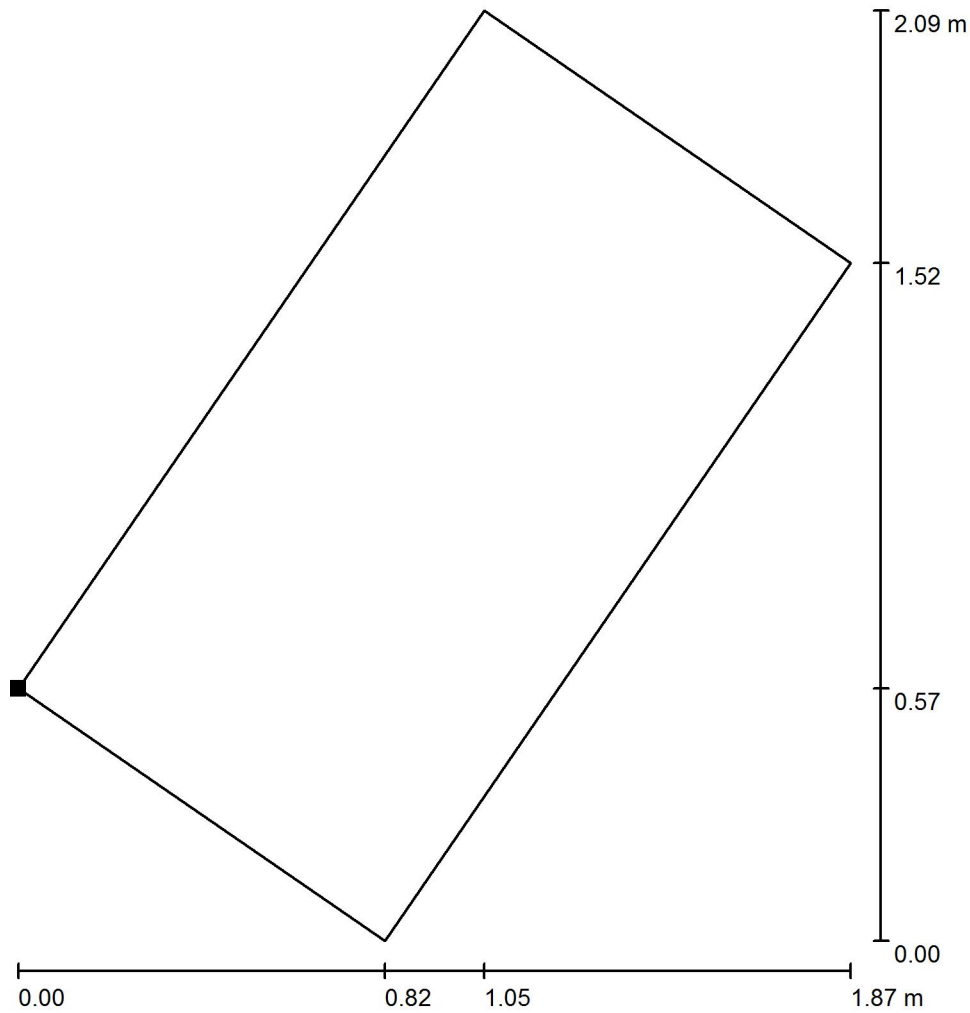

Escala 1 : 17

Situación de la superficie en el local:
Punto marcado:
(1.002 m, 1.573 m, 1.200 m)

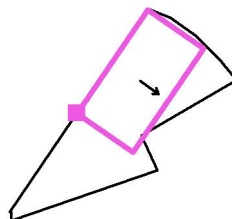

Trama: 5 x 7 Puntos

Min
/

Max
/