


LOCALIZACION GEOGRAFICA

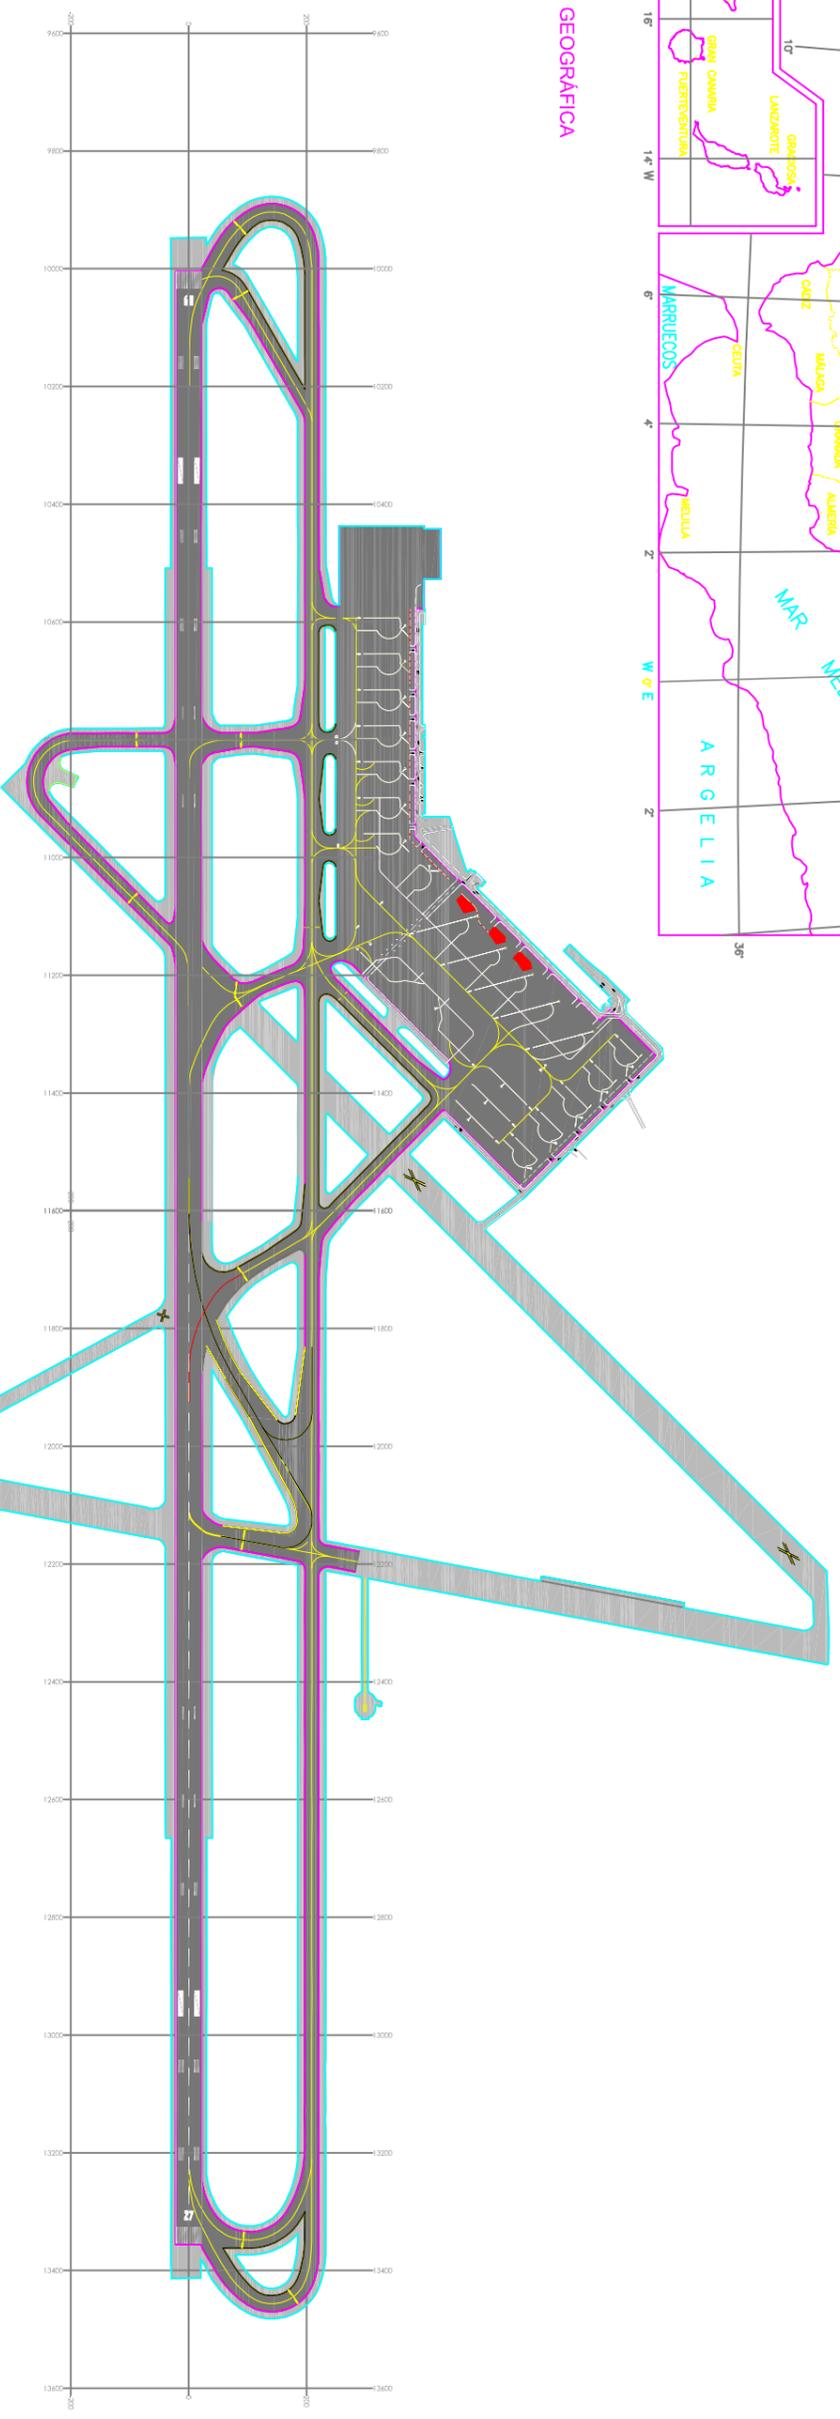

INDICE DE PLANOS

- 01 SITUACIÓN, EMPLAZAMIENTO E INDICE
- 02.1 CONFIGURACIÓN ACTUAL. PLANTA GENERAL DEL AEROPUERTO
- 02.2 CONFIGURACIÓN ACTUAL. PLANTA GENERAL DE LA ZONA AFECTADA
- 03.1 TOPOGRAFÍA. PLANTA GENERAL DEL AEROPUERTO
- 03.2 TOPOGRAFÍA. PLANTA GENERAL DE LA ZONA AFECTADA
- 04 CONFIGURACIÓN PROYECTADA
- 05 REPLANTEO
 - 06.1 PERFIL LONGITUDINAL EJE Nº1
 - 06.2 PERFIL LONGITUDINAL EJE Nº2
 - 07.1 PERFILES TRANSVERSALES EJE Nº1
 - 07.2 PERFILES TRANSVERSALES EJE Nº2
- 08 SERVICIOS AFECTADOS
 - 09.1 DRENAJE. PLANTA GENERAL
 - 09.2 DRENAJE. DETALLES
 - 10.1 PAVIMENTOS. PLANTA GENERAL
 - 10.2 PAVIMENTOS. PAQUETE DE FIRME
 - 11.1 BALIZAMIENTO. PLANTA GENERAL
 - 11.2 BALIZAMIENTO. BALIZAS RETIL Y SEÑALIZACIÓN VERTICAL
 - 12.1 SEÑALIZACIÓN HORIZONTAL. PLANTA GENERAL
 - 12.2 SEÑALIZACIÓN HORIZONTAL. DETALLES
 - 13.1 OPERATIVIDAD. ZONAS DE TRABAJO
 - 13.2 OPERATIVIDAD. DESVIOS DE TRÁFICO

Escuela Técnica Superior de Ingenieros

REVISADO: FERNANDO JOSÉ BERNAL MÁRQUEZ

PROYECTADO: FERNANDO JOSÉ BERNAL MÁRQUEZ

NOMBRE DEL PROYECTO: CALLE DE SALIDA RÁPIDA. AEROPUERTO DE SEVILLA

TÍTULO: SITUACIÓN, EMPLAZAMIENTO E INDICE

PLANO Nº	FOLIO Nº	ESCALA
01	1 DE 1	1:12000