


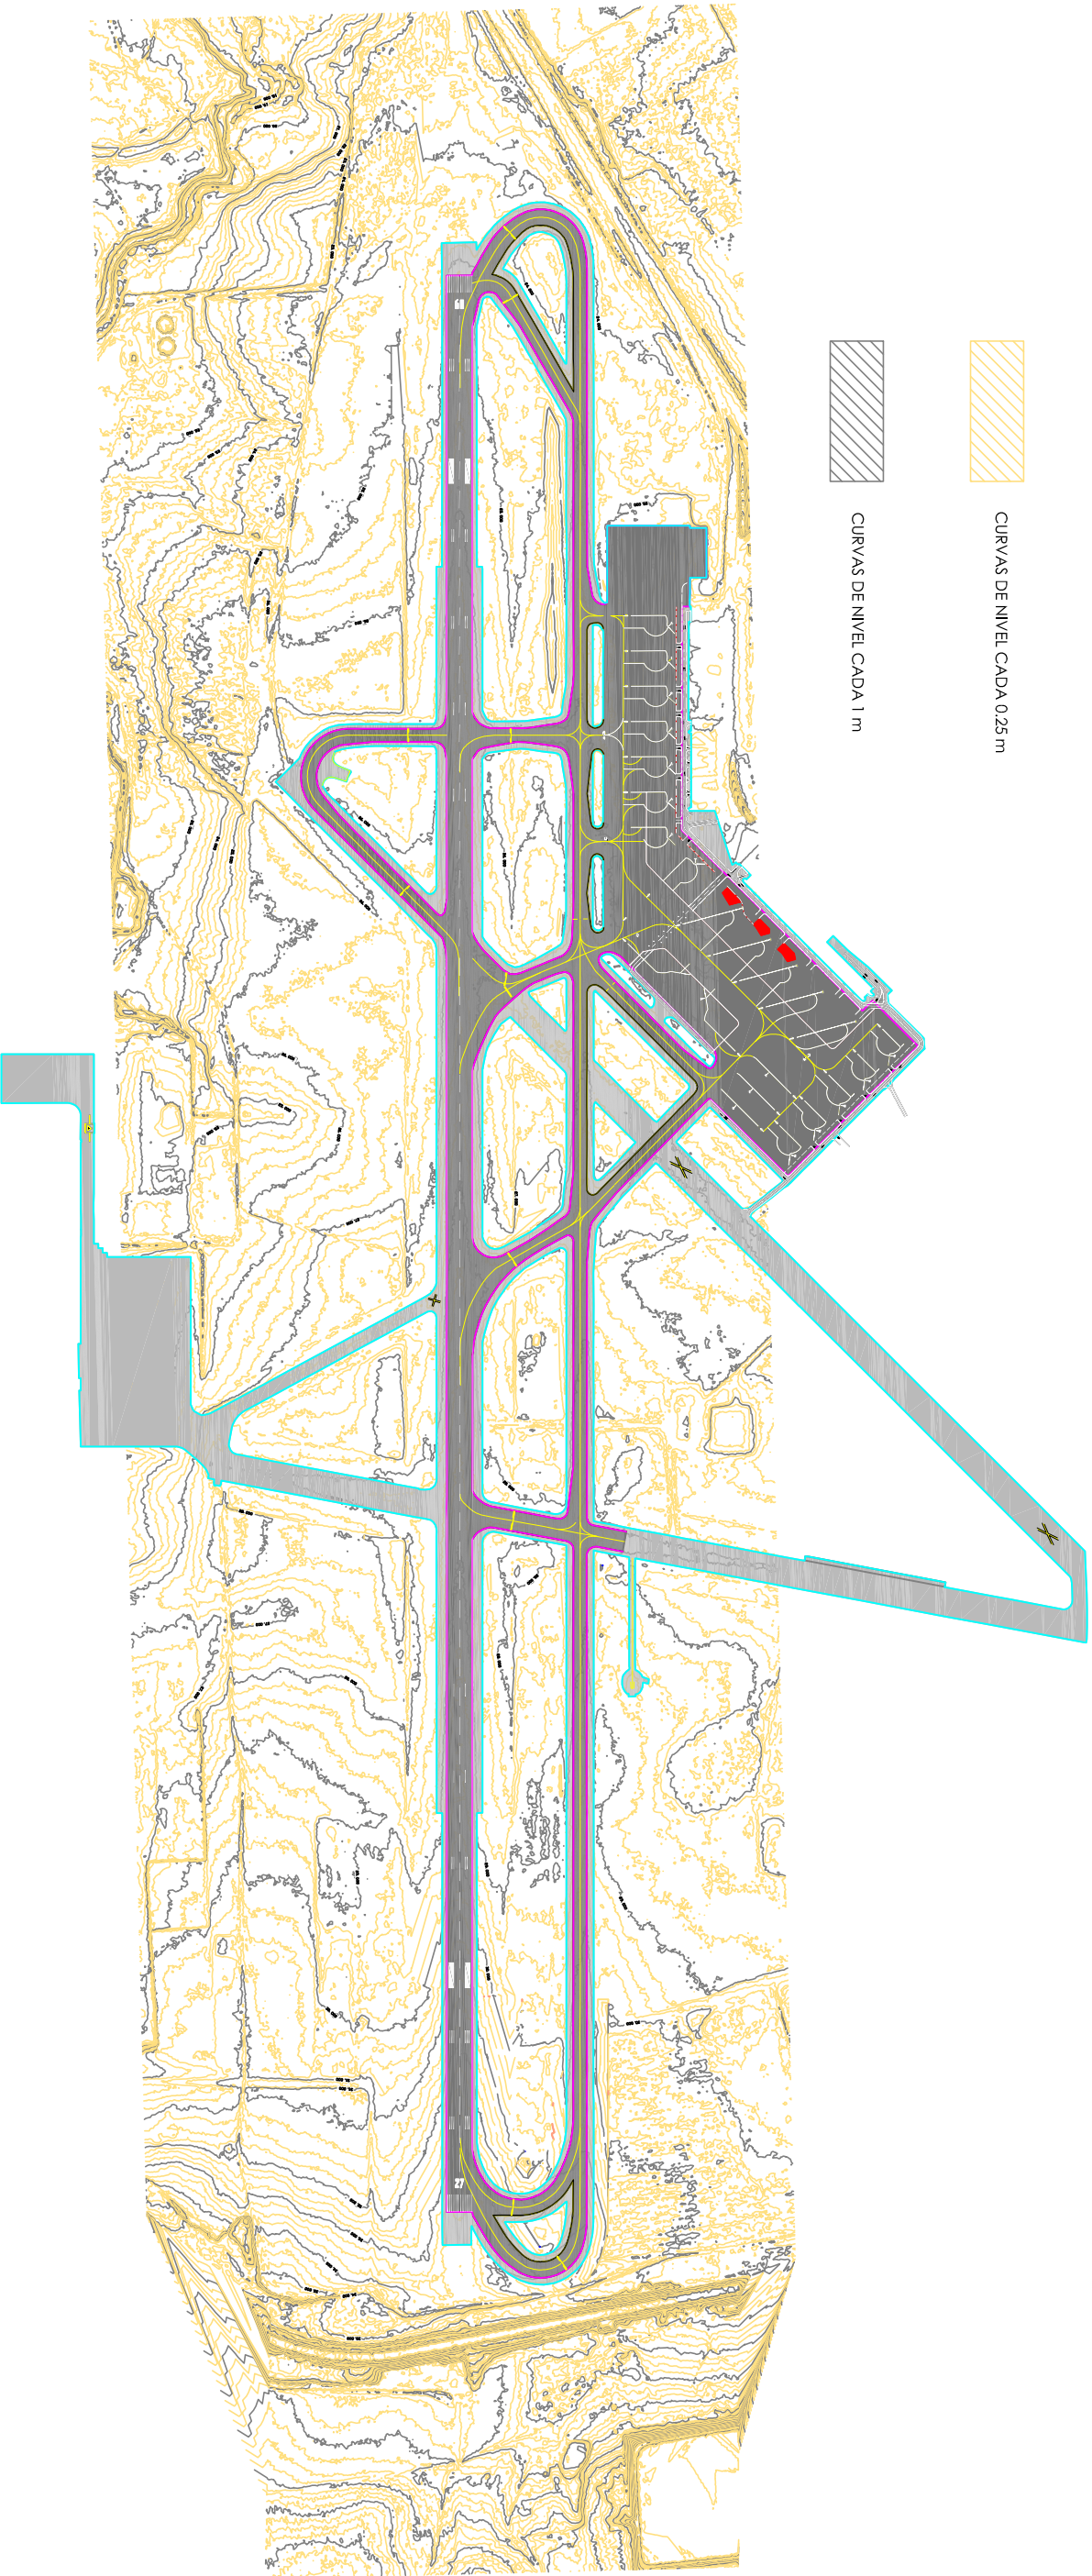

|   |          |          |
|---|----------|----------|
| <div> <b>Escuela Técnica Superior de Ingenieros</b></div> |          |          |
| REVISADO   |          |          |
| FERNANDO JOSÉ BERNAL MÁRQUEZ   |          |          |
| PROYECTADO   |          |          |
| FERNANDO JOSÉ BERNAL MÁRQUEZ   |          |          |
| NOMBRE DEL PROYECTO   |          |          |
| CALLE DE SALIDA RÁPIDA.<br>AEROPUERTO DE SEVILLA                                                                                             |          |          |
| TÍTULO   |          |          |
| TOPOGRAFÍA. PLANTA GENERAL DEL<br>AEROPUERTO                                                                                                 |          |          |
| PLANO Nº   | FOLIO Nº | SECCIÓN  |
| 03.1   | 1 DE 1   | 1:1.2000 |