


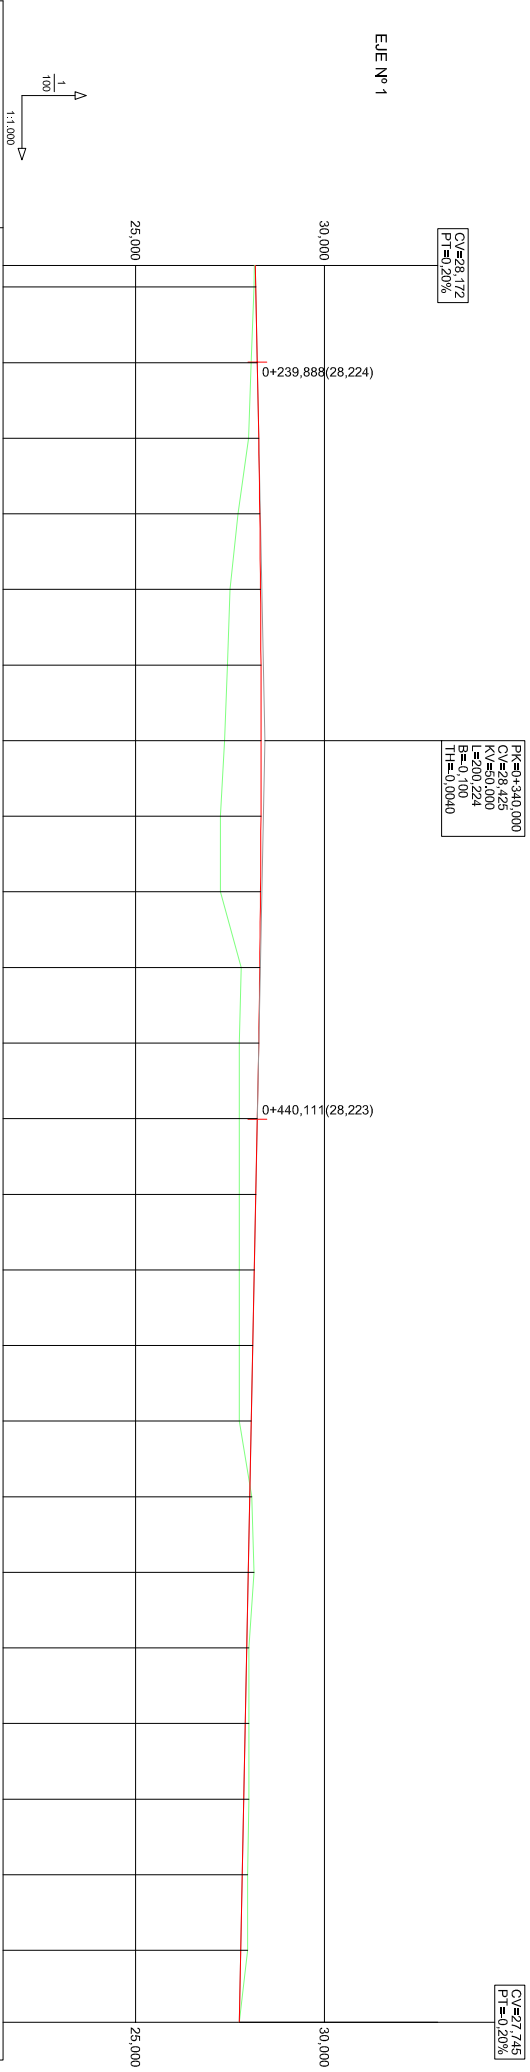

RAMPA Y PENDIENTES		0.20%		-0.20%	
COTAS	PROYECTADA	28.173	28.185	28.225	28.261
	ACTUAL	28.145	28.139	28.056	27.996
	DIFERENCIAS	0.028	0.046	0.169	0.265
KILOMETRAJE		0+220	0+240	0+260	0+280
DIFERENCIAS		0.028	0.046	0.169	0.265
KILOMETRAJE		0+280	0+300	0+320	0+340
DIFERENCIAS		0.574	0.809	0.885	0.969
KILOMETRAJE		0+360	0+380	0+400	0+420
DIFERENCIAS		1.070	1.058	0.494	0.510
KILOMETRAJE		0+440	0+460	0+480	0+500
DIFERENCIAS		0.434	0.394	0.354	0.314
KILOMETRAJE		0+520	0+540	0+560	0+580
DIFERENCIAS		-0.056	-0.154	-0.056	-0.097
KILOMETRAJE		0+600	0+620	0+640	0+660
DIFERENCIAS		-0.137	-0.148	-0.183	-0.005
KILOMETRAJE		0+679.060			
DIFERENCIAS					

ESCALA 1:1,000

0+000 1:50

0+679.060 1:50

