


RASANTE PROYECTADA

TERRENO NATURAL

COTA INFERIOR DEL PAQUETE  
DE FIRME PROYECTADO

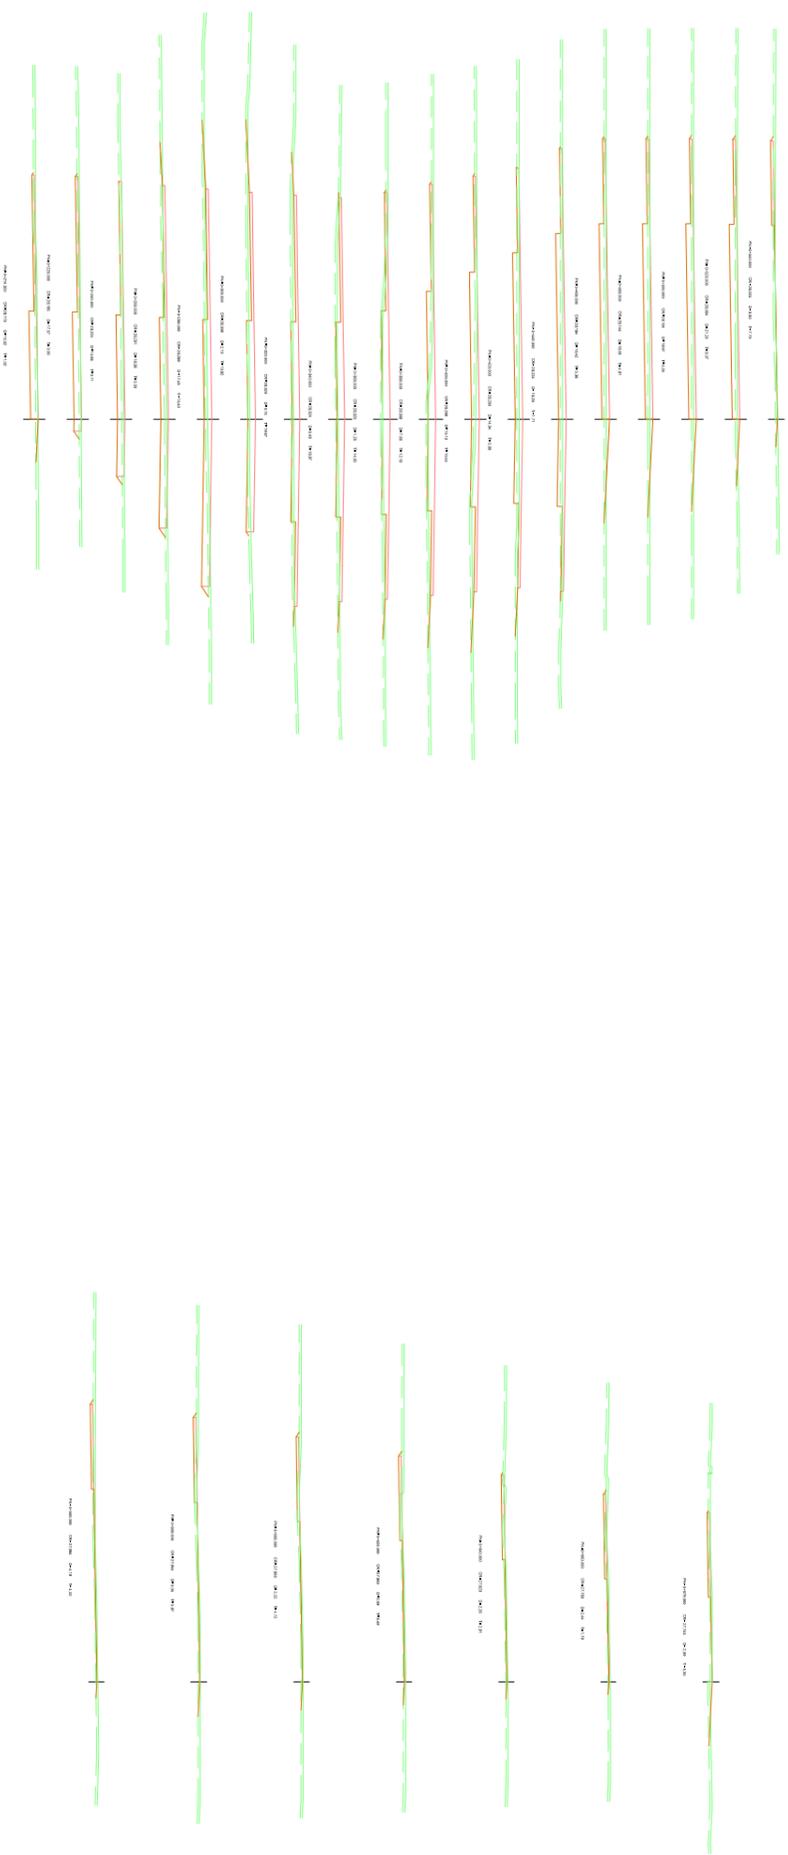

**Escuela Técnica Superior de Ingenieros**

REDACTADO  
FERNANDO JOSÉ BERNAL MÁRQUEZ

PROYECTADO  
FERNANDO JOSÉ BERNAL MÁRQUEZ

NOMBRE DEL PROYECTO  
CALLE DE SALIDA RÁPIDA,  
AEROPUERTO DE SEVILLA

TÍTULO  
PERFILES TRANSVERSALES EJE 1

FOLIO Nº	TOTAL Nº	ESCALA
07.1	1 DE 1	1:1000