


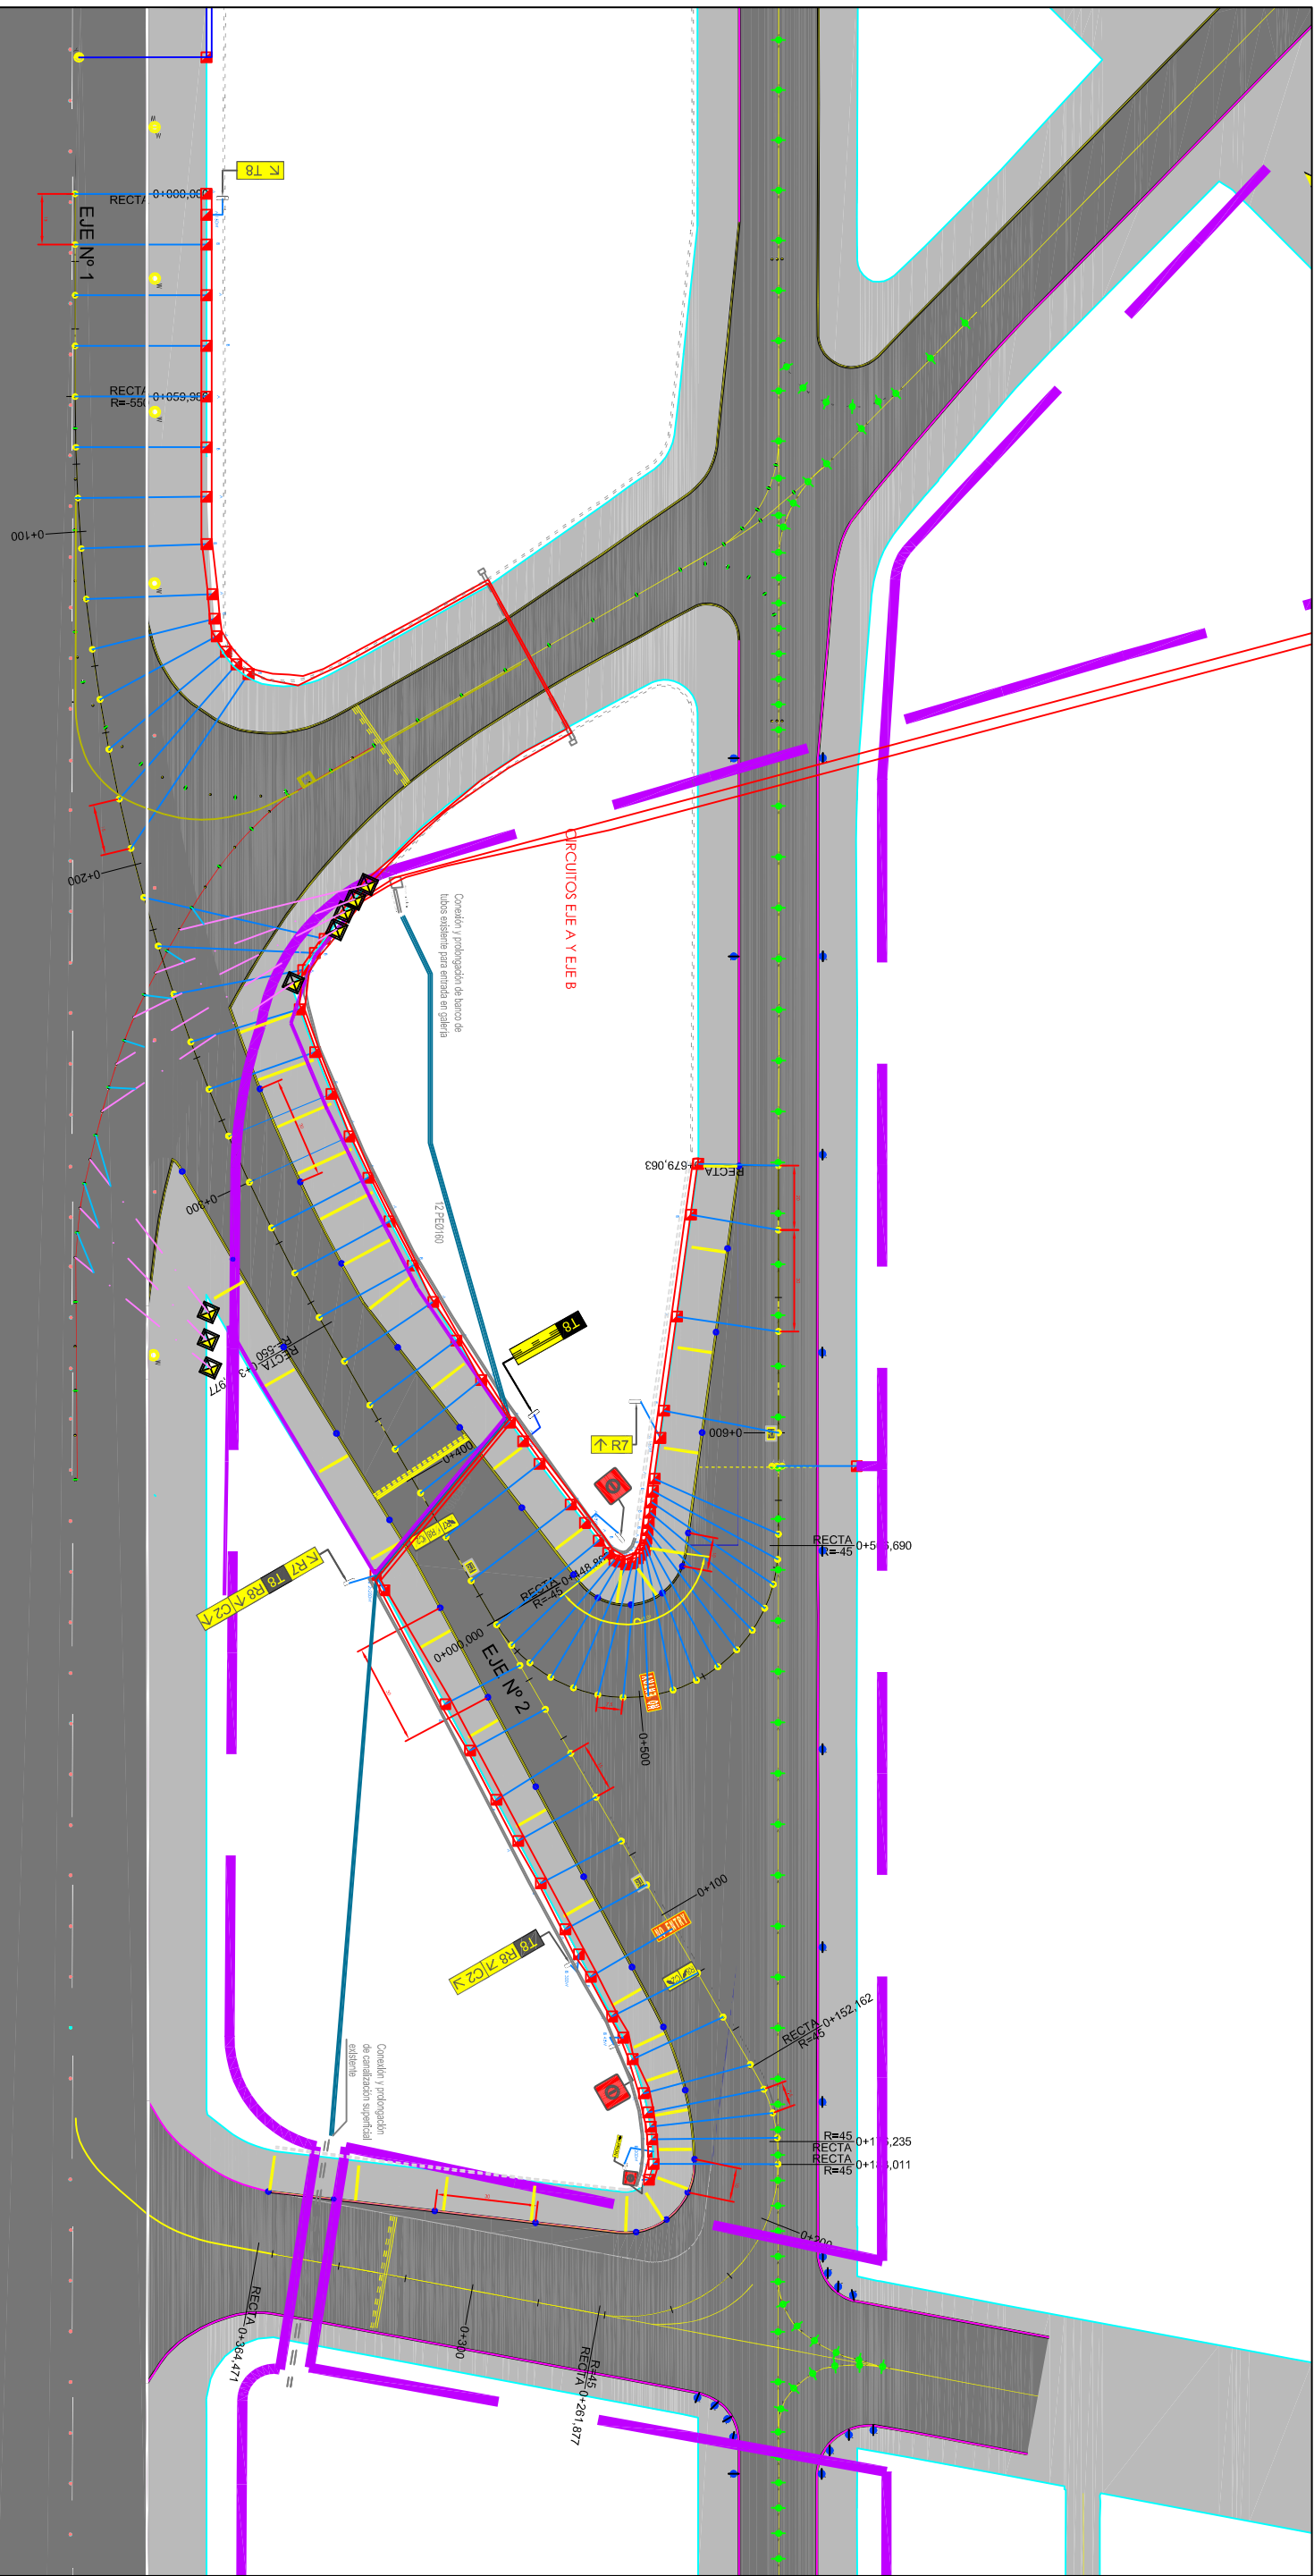

- | | | | |
|--|---|--|--|
| | TRANSFORMADOR DE AISLAMIENTO | | BAUZZAS AMARILLAS EMPORTRADAS DE EJE DE CALLE DE RODAJE |
| | CABLEADO PRIMARIO CIRCUITOS A Y B | | BAUZZAS VERDES EMPORTRADAS DE EJE DE CALLE DE RODAJE |
| | CABLEADO SECUNDARIO | | BAUZZAS PERFORRECTIFICANTES DE BORDE DE CALLE DE RODAJE |
| | INDICADOR DE CARA VISTA DE CARTEL | | CIRCUITO PRIMARIO REIL |
| | BAUZZA EXISTENTE ELEVADA DE BODE DE PISTA | | CIRCUITOS EXISTENTES ER3 Y ER4 |
| | CARTEL | | DESIGNACIÓN DE LOS CIRCUITOS A Y B DE EJE DE CALLE DE RODAJE |

- | | | | |
|--|--|--|---|
| | BAUZZA EMPORTRADA DE EJE Y BORDE DE PISTA | | PENNE EXISTENTE |
| | BAUZZAS EMPORTRADAS EXISTENTES DE BORDE DE CALLE DE RODAJE | | NUOVO BANCO DE TUBOS |
| | BAUZZA EXISTENTE DE BORDE DE CALLE DE RODAJE | | DESVIÓ DEL CIRCUITO ER3 |
| | LETIERO | | TRANSFORMADOR DE AISLAMIENTO REPUESTO |
| | NUOVO PENNE DE BAUZZAMIENTO | | CABLEADO SECUNDARIO DE BAUZZAS DE BORDE EN 17 AFECTADAS |
| | REPOSICIÓN DE PENNE | | |

REVISADO		
FERNANDO JOSÉ BERNAL MÁRQUEZ		
PROYECTADO		
FERNANDO JOSÉ BERNAL MÁRQUEZ		
NOMBRE DEL PROYECTO		
CALLE DE SALIDA RÁPIDA. AEROPUERTO DE SEVILLA		
TÍTULO		
BAUZZAMIENTO. PLANTA GENERAL		
PLANO Nº	HOJA Nº	SECCIÓN
11.1	1 DE 1	1:2000