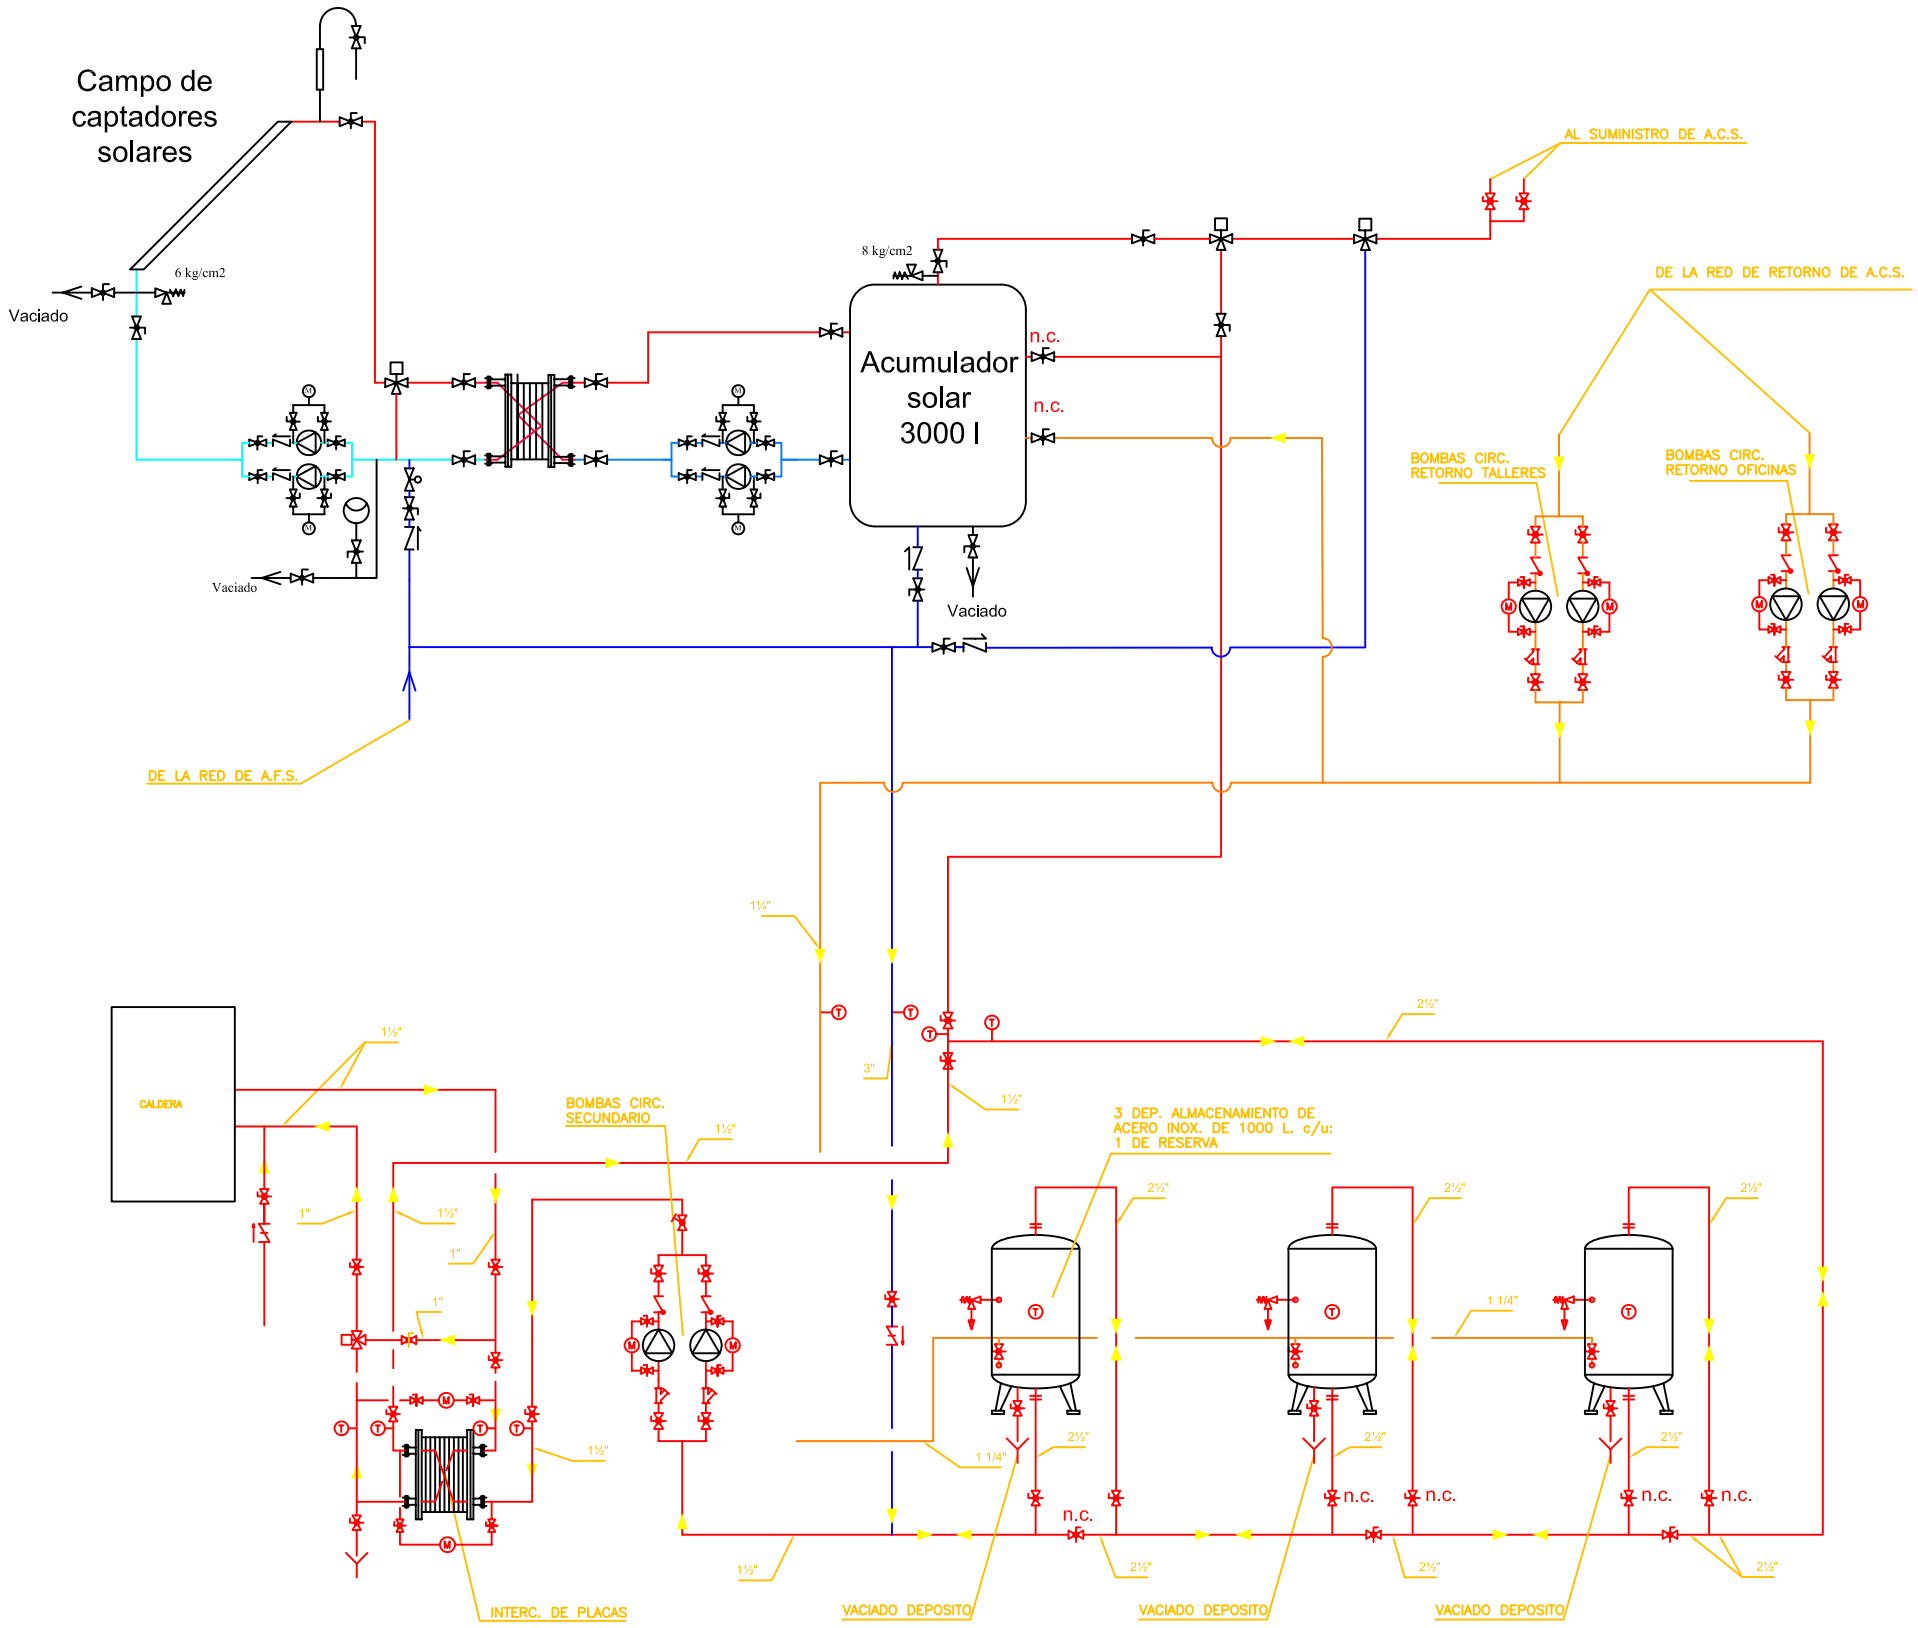

LEYENDA

- Válvula de esfera
- Válvula de seguridad
- Válvula de retención
- Válvula de llenado automático
- Bomba
- Vaso de expansión
- Manómetro
- Válvula motorizada de 3 vías
- Filtro
- Vaciado
- Purgador

Proyecto Fin de Carrera - Ingeniería Industrial

OPTIMIZACIÓN DE INSTALACIONES DE ACS CON INCORPORACIÓN DE ENERGÍA SOLAR TÉRMICA APLICACIÓN A LA EMPRESA TUSSAM

EDIFICIO / AREA	GRUPO DE PLANOS	Nº DE PLANO
ACS	Nueva instalación proyectada	A.2.1
PLANO: Esquema de principio instalación solar		ESCALA
Pablo Benavent Viñuales	Escuela de Ingenieros de Sevilla Universidad de Sevilla	FECHA: Noviembre 2007

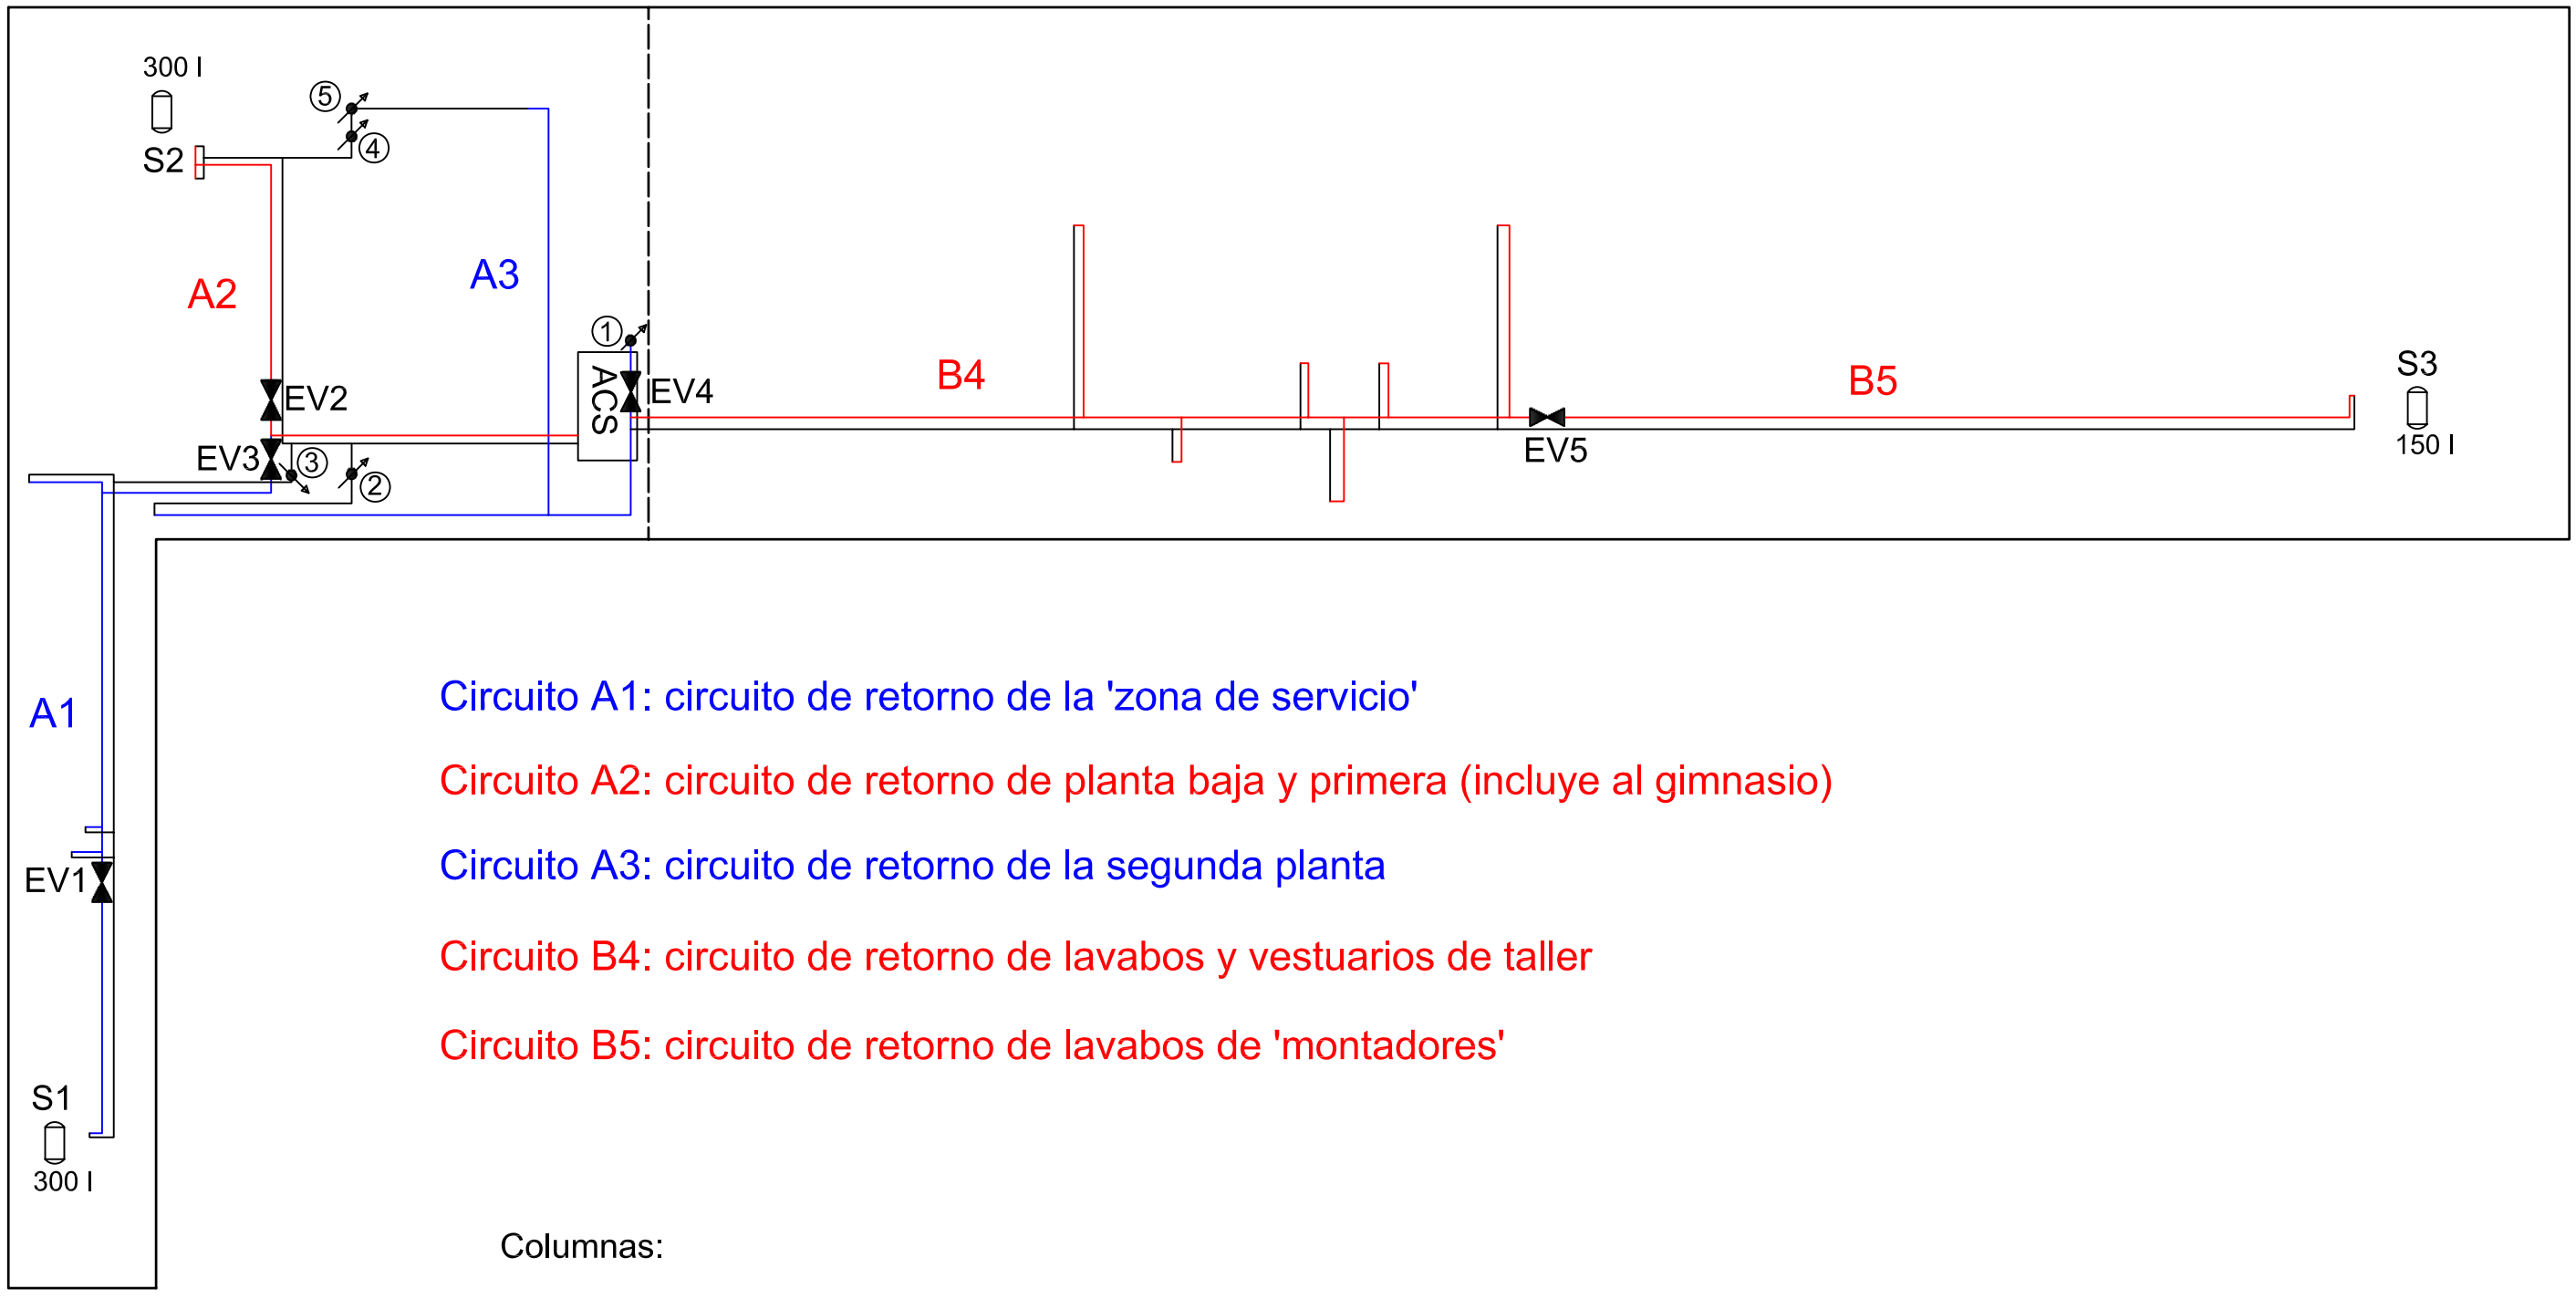

Circuito A1: circuito de retorno de la 'zona de servicio'

Circuito A2: circuito de retorno de planta baja y primera (incluye al gimnasio)

Circuito A3: circuito de retorno de la segunda planta

Circuito B4: circuito de retorno de lavabos y vestuarios de taller

Circuito B5: circuito de retorno de lavabos de 'montadores'

Columnas:

① De planta baja a 1ª y 2ª

② De planta baja a 1ª y 2ª

③ De planta baja a sótano

④ De planta baja a 1ª planta

⑤ De 1ª planta a 2ª

Proyecto Fin de Carrera - Ingeniería Industrial		
OPTIMIZACIÓN DE INSTALACIONES DE ACS CON INCORPORACIÓN DE ENERGÍA SOLAR TÉRMICA APLICACIÓN A LA EMPRESA TUSSAM		
EDIFICIO / AREA: General	GRUPO DE PLANOS: Nueva instalación proyectada	Nº DE PLANO: A.2.2
PLANO: Croquis sistema de depósitos nodriza		ESCALA: 1:700
Pablo Benavent Viñuales	Escuela de Ingenieros de Sevilla Universidad de Sevilla	FECHA: Noviembre 2007

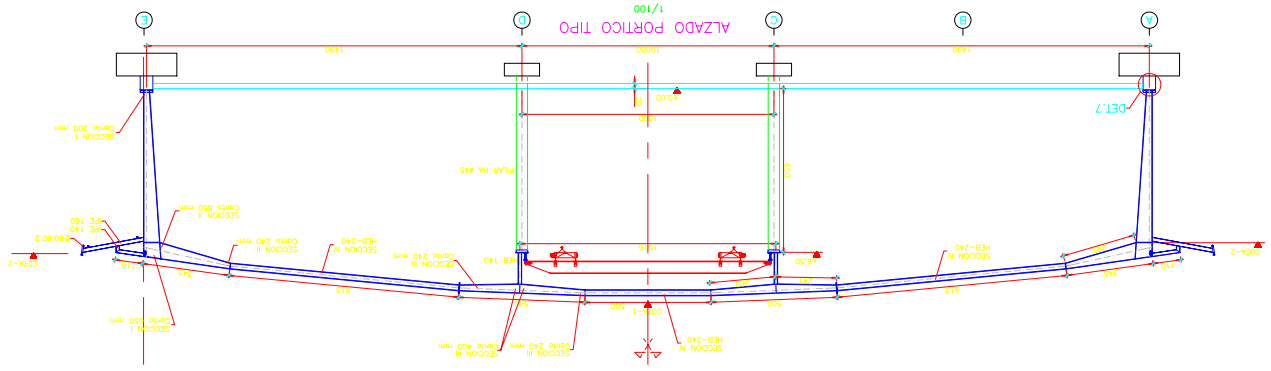
ALZADO PORTICO TIPO
1/100
DET.7
SECCION I
SECCION II
SECCION III
SECCION IV
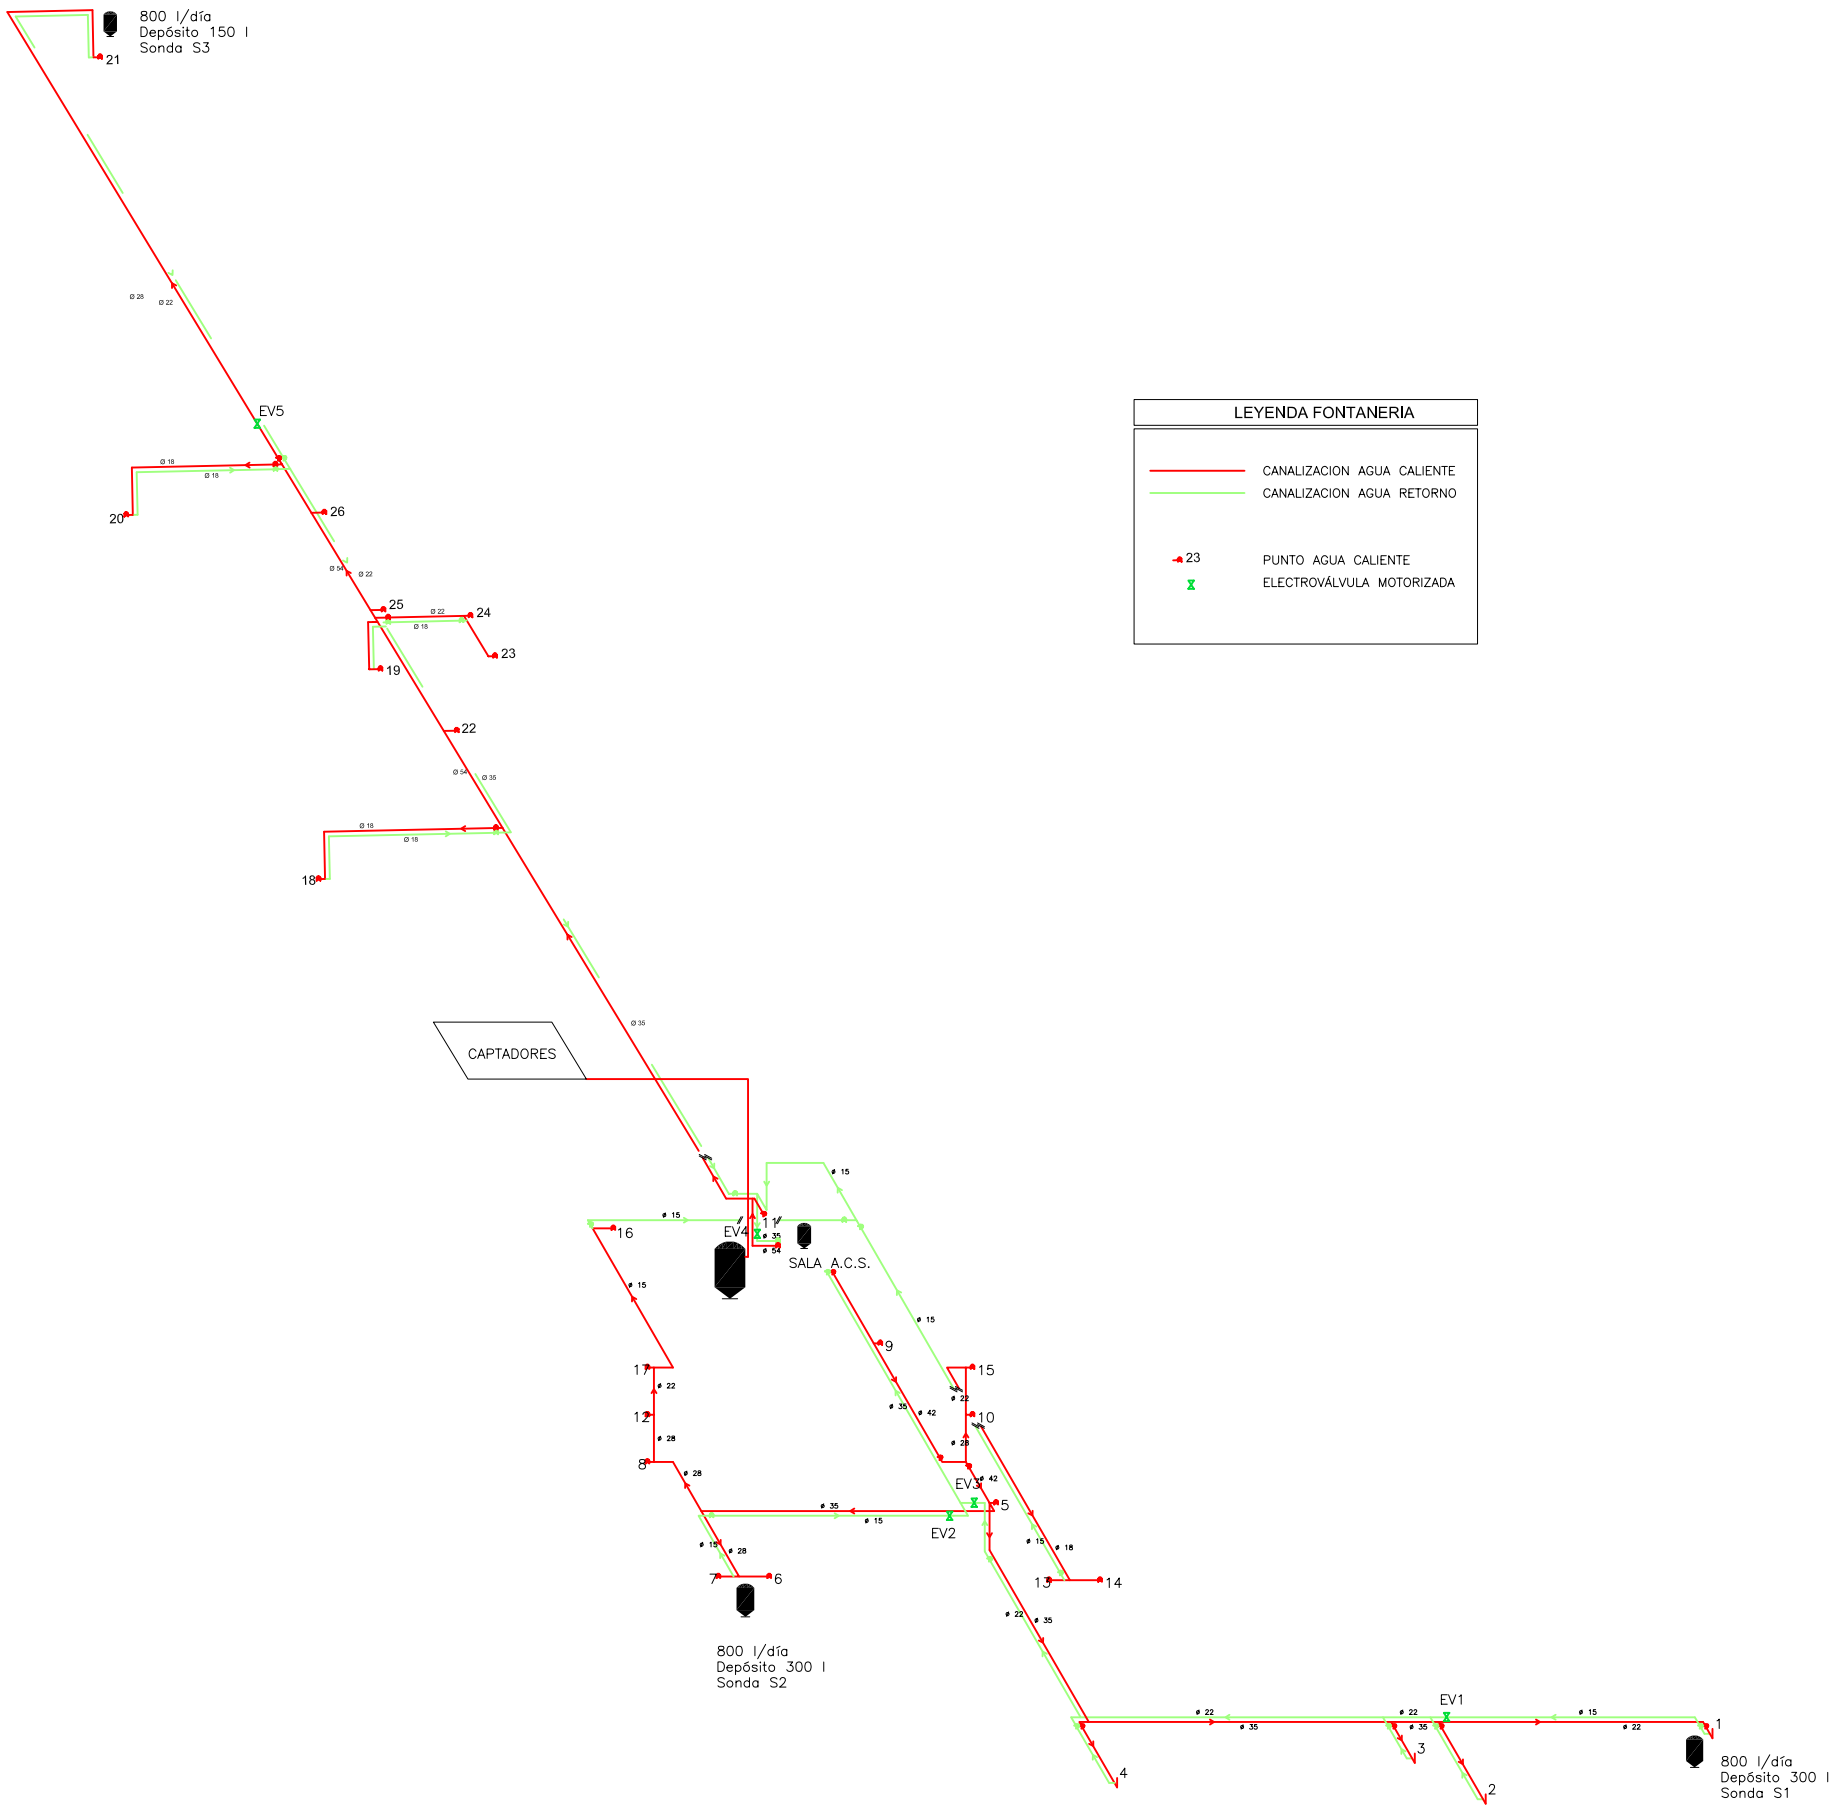

LEYENDA FONTANERIA

- CANALIZACION AGUA CALIENTE
- CANALIZACION AGUA RETORNO
- 23 PUNTO AGUA CALIENTE
- ELECTROVÁLVULA MOTORIZADA

Proyecto Fin de Carrera - Ingeniería Industrial

OPTIMIZACIÓN DE INSTALACIONES DE ACS CON INCORPORACIÓN DE ENERGÍA SOLAR TÉRMICA APLICACIÓN A LA EMPRESA TUSSAM

EDIFICIO / AREA	GRUPO DE PLANOS	Nº DE PLANO
General	Nueva instalación proyectada	A.2.4
PLANO: Esquema de línea de la instalación completa		ESCALA
Pablo Benavent Viñuales	Escuela de Ingenieros de Sevilla Universidad de Sevilla	FECHA: Noviembre 2007

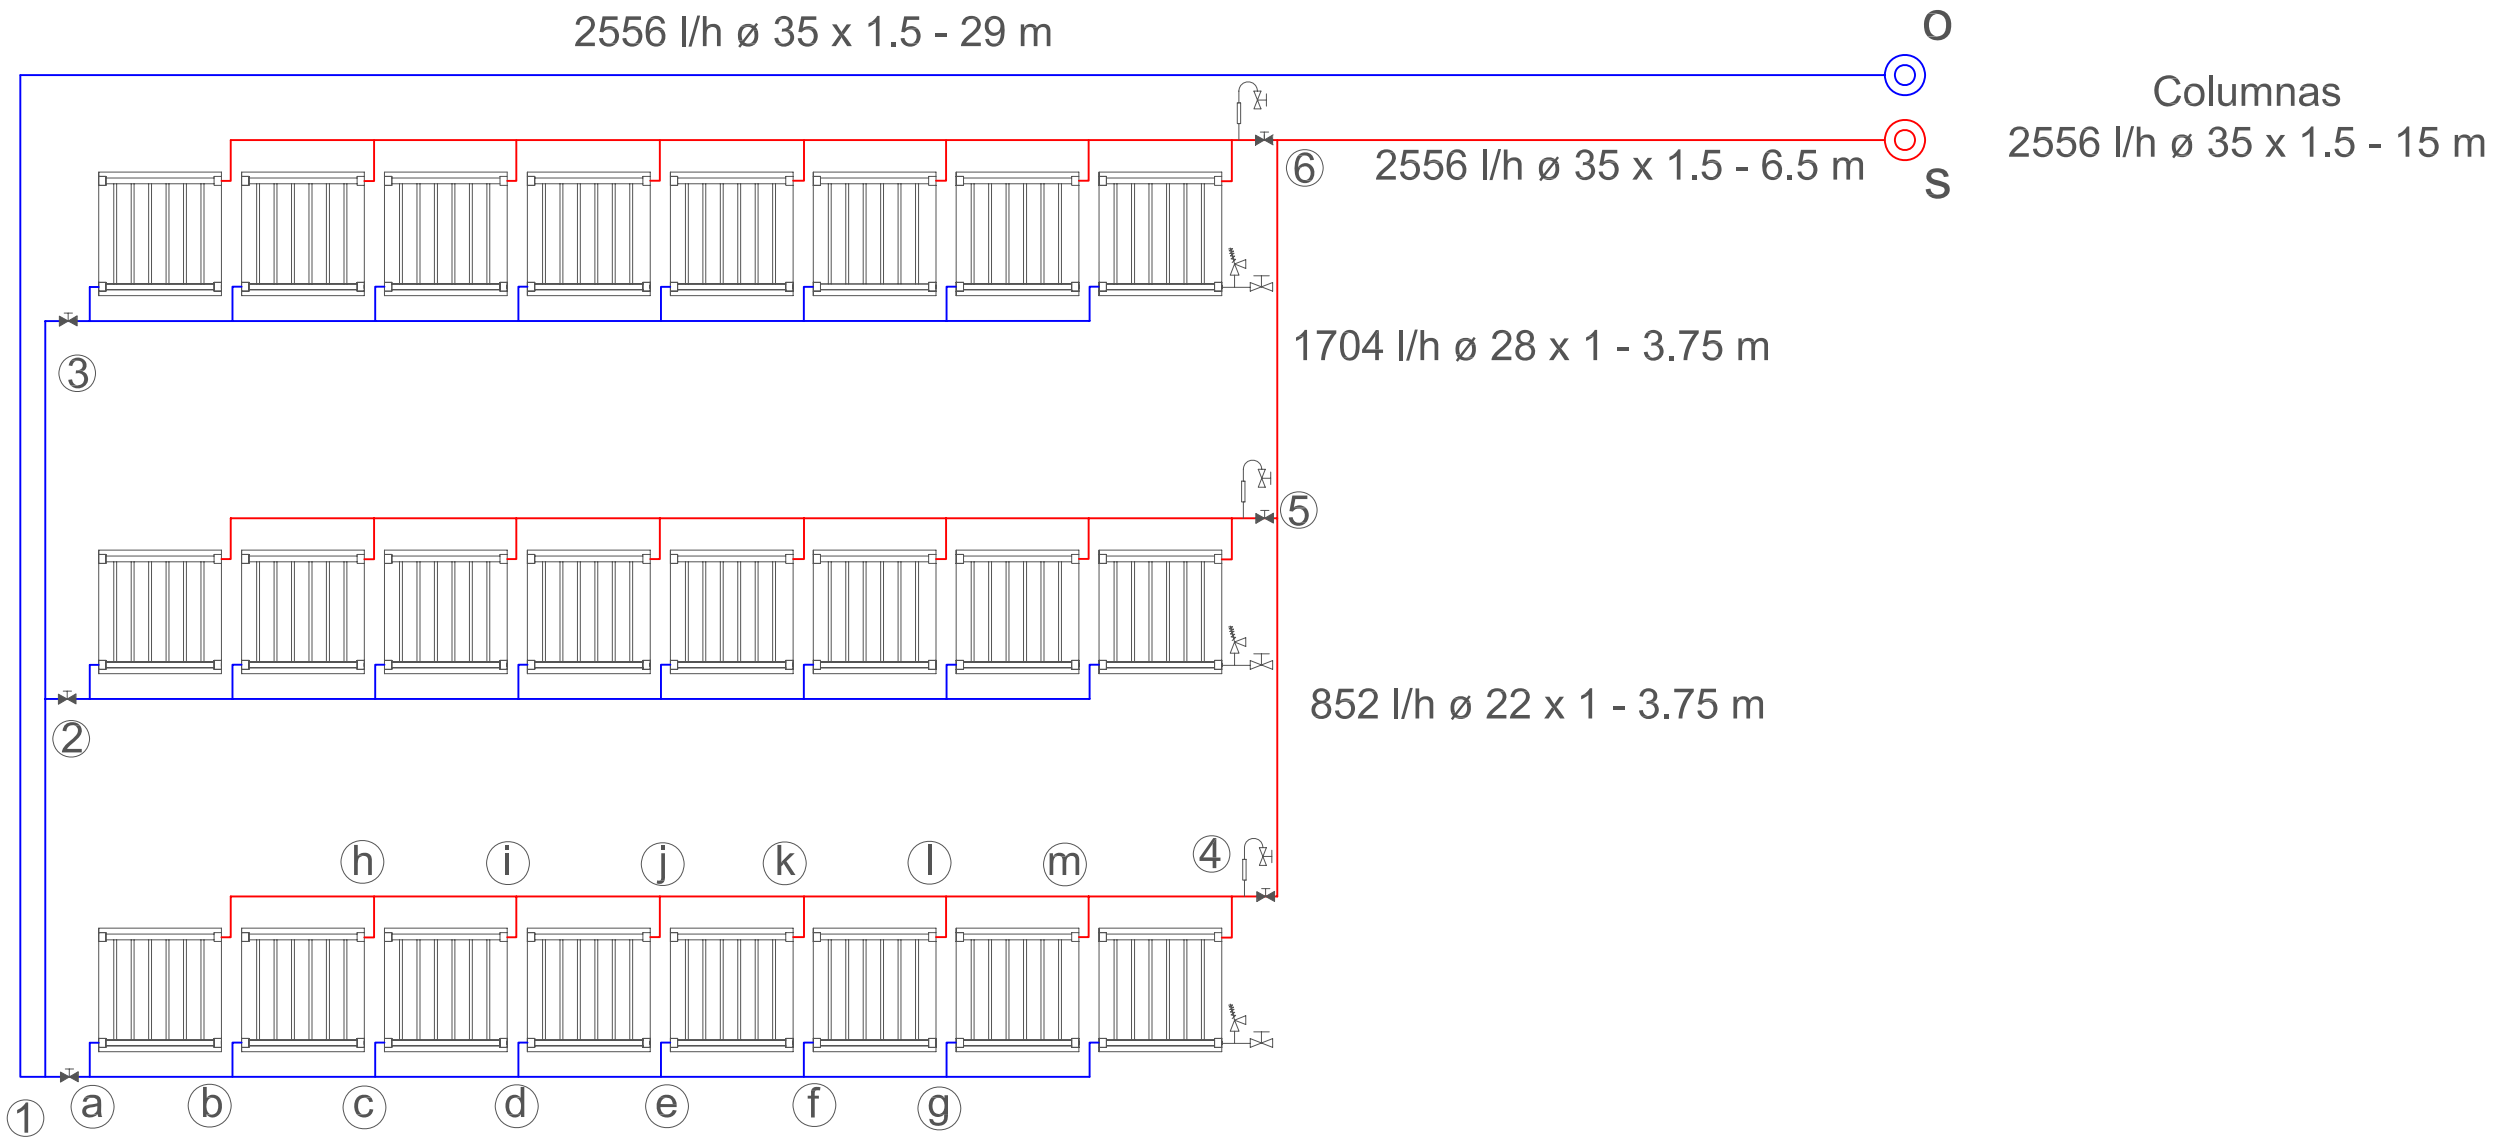

LEYENDA

- Botellín de desaire
- Válvula de seguridad (6 kg/cm²)
- Vaciado

Proyecto Fin de Carrera - Ingeniería Industrial

OPTIMIZACIÓN DE INSTALACIONES DE ACS CON INCORPORACIÓN DE ENERGÍA SOLAR TÉRMICA APLICACIÓN A LA EMPRESA TUSSAM

EDIFICIO / AREA	GRUPO DE PLANOS	Nº DE PLANO
Cubierta	Antigua instalación existente	A.2.5
PLANO: Esquema hidráulico captadores		ESCALA: 1 : 75
Pablo Benavent Viñuales	Escuela de Ingenieros de Sevilla Universidad de Sevilla	FECHA: Noviembre 2007

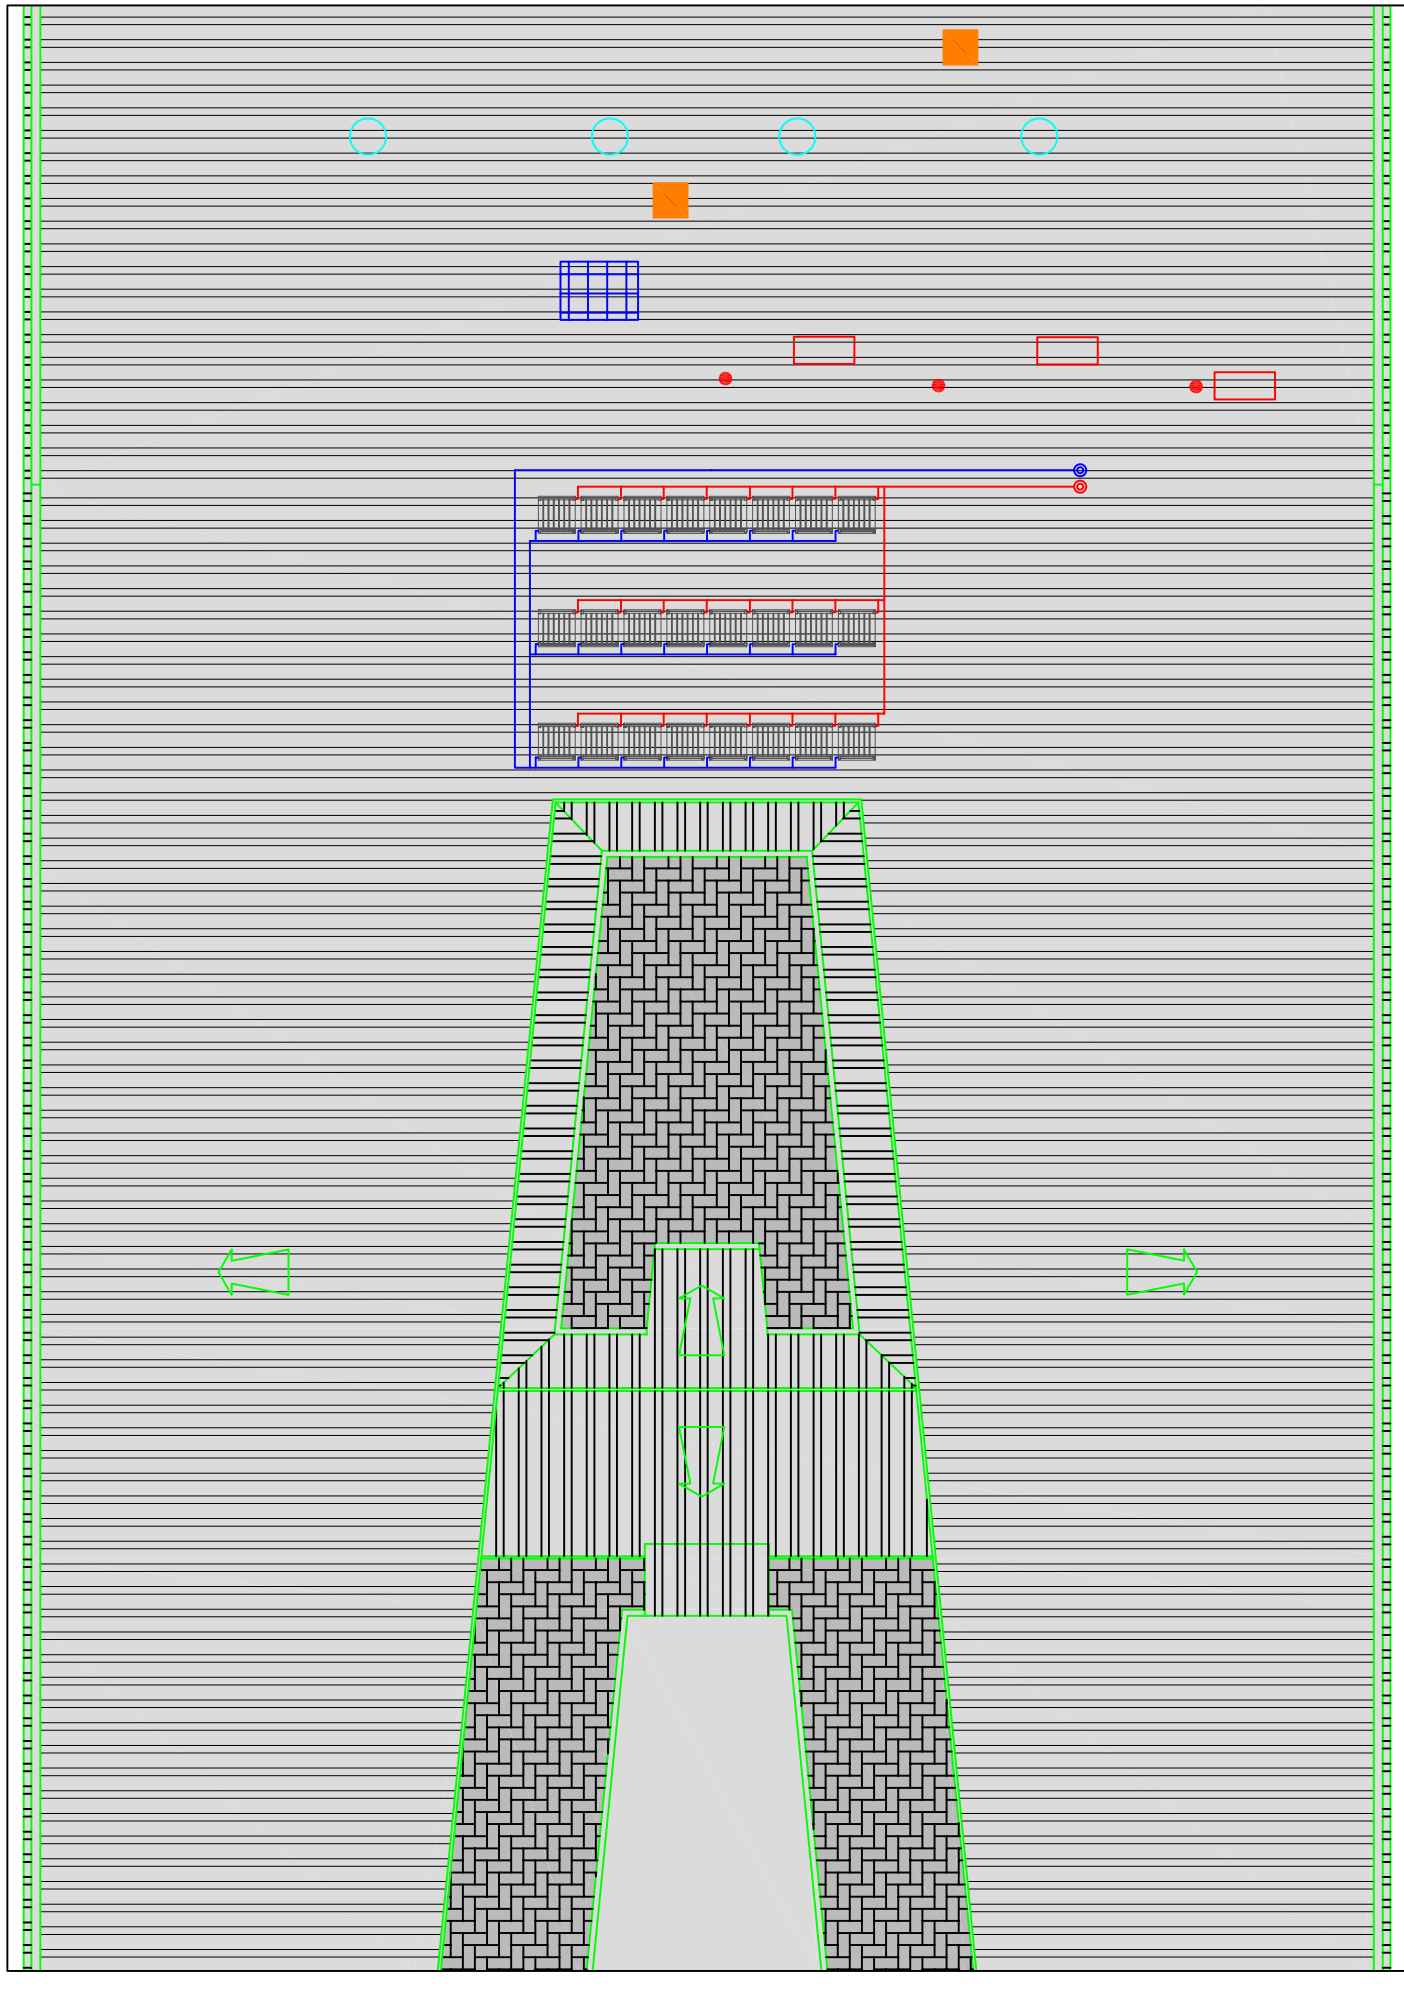

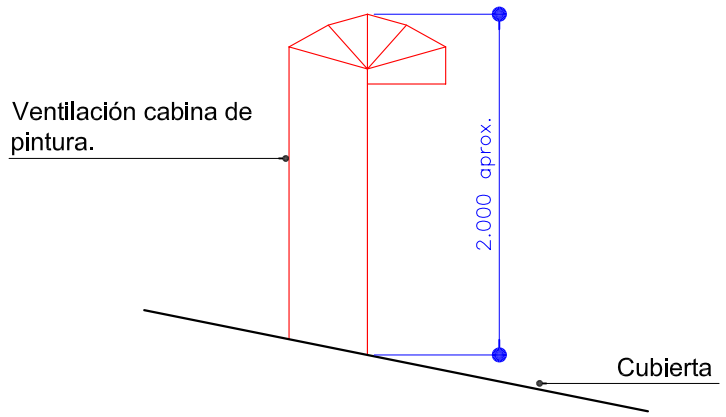

Detalle s/e

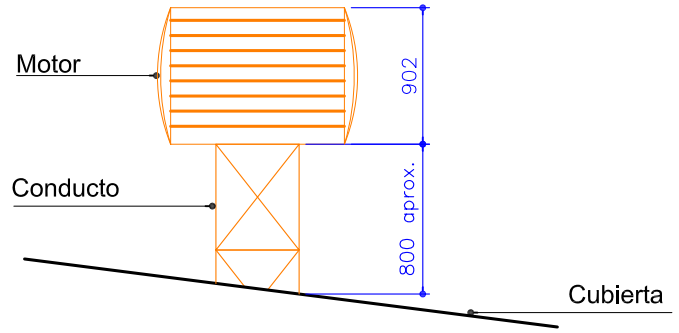

Detalle s/e

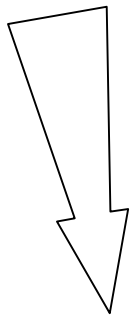

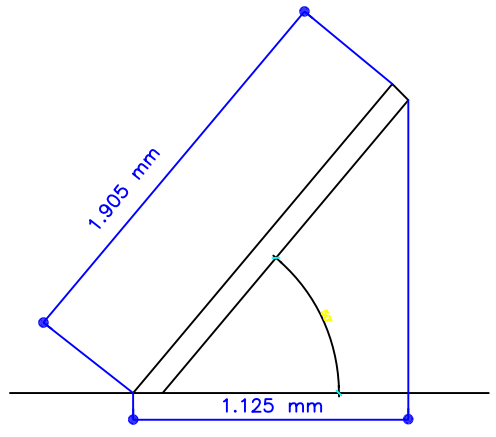

Detalle perfil panel solar

SIMBOLOGÍA

- CLARABOYA
- MOTOR DE A.A. (1.150x1.150x902 mm.)
- AIREADOR PROYECTADO
- SALIDA GASES DE PINTURA
- VENTILACIÓN CABÍNA DE PINTURA

Proyecto Fin de Carrera - Ingeniería Industrial

OPTIMIZACIÓN DE INSTALACIONES DE ACS CON INCORPORACIÓN DE ENERGÍA SOLAR TÉRMICA APLICACIÓN A LA EMPRESA TUSSAM

EDIFICIO / AREA	GRUPO DE PLANOS	Nº DE PLANO
Cubierta	Nueva instalación proyectada	A.2.6
PLANO: Plano de cubierta con captadores		ESCALA: 1:250
Pablo Benavent Viñuales	Escuela de Ingenieros de Sevilla Universidad de Sevilla	FECHA: Noviembre 2007