


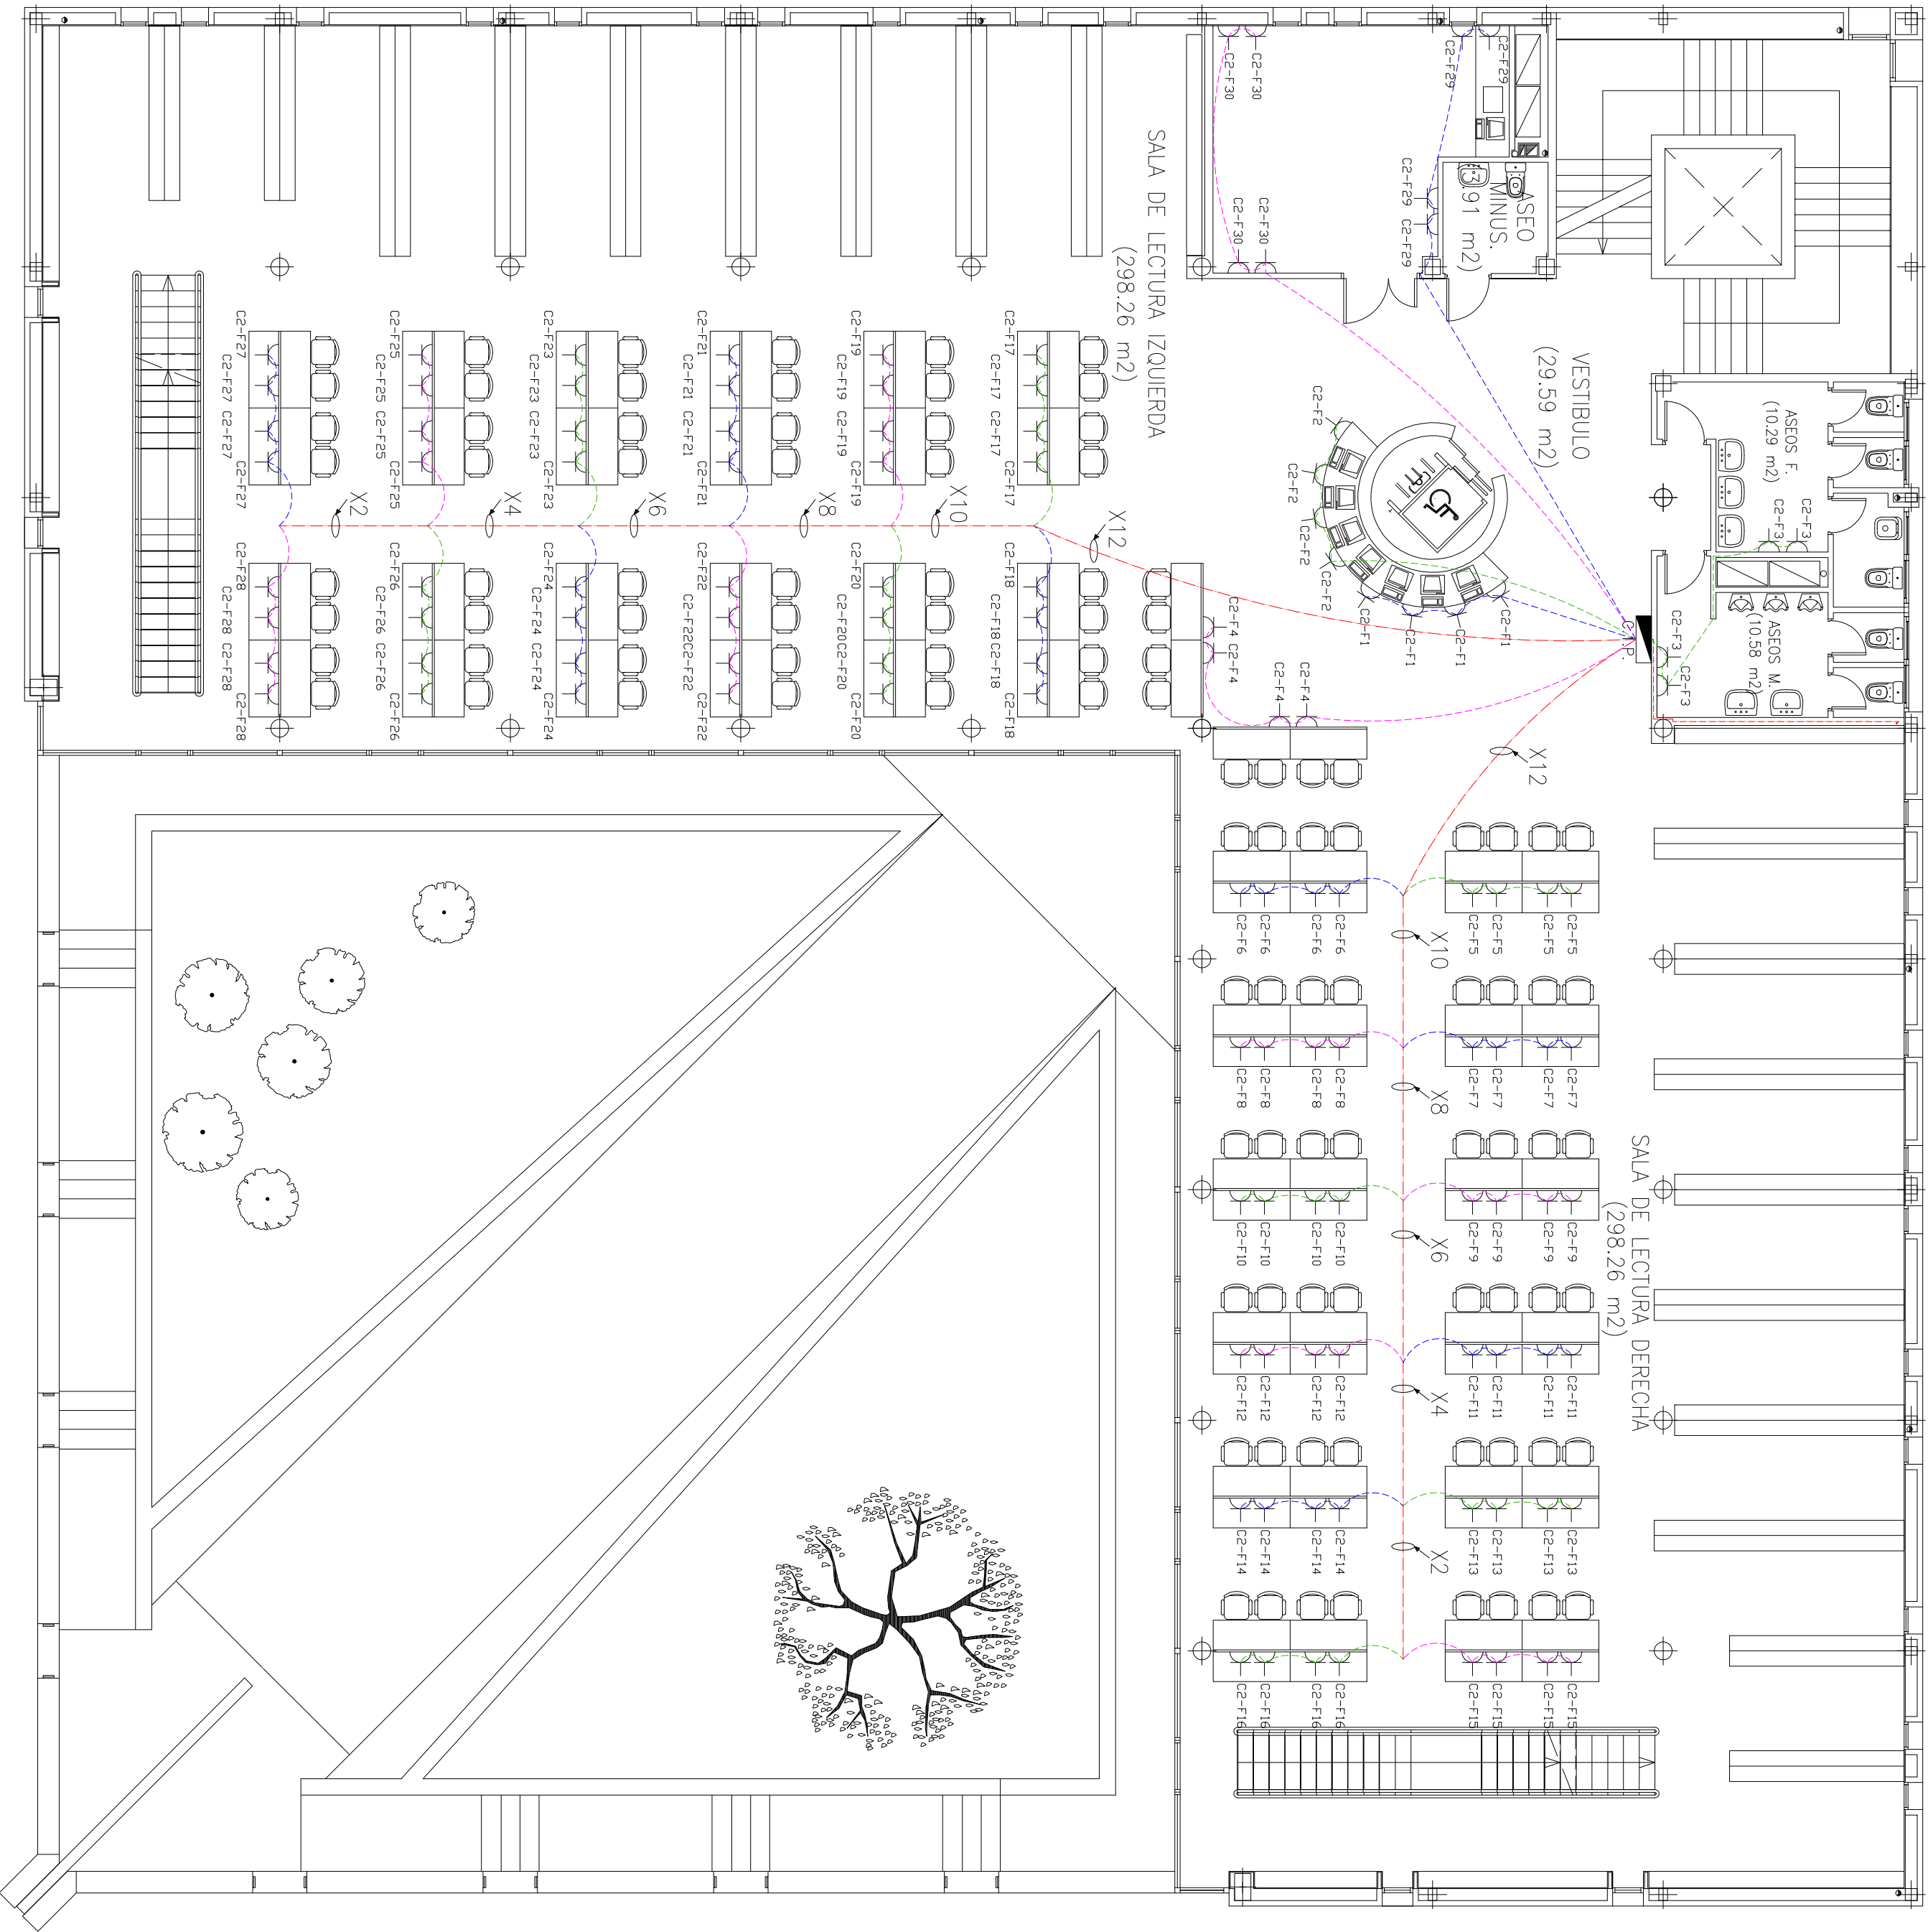

CUADRO PRINCIPAL DE PROTECCION

CUADRO SECUNDARIO DE PROTECCION

TOMA DE CORRIENTE 10/16 A

CONDUCTOR MONOFASICO + NEUTRO (FASE R)

CONDUCTOR MONOFASICO + NEUTRO (FASE S)

CONDUCTOR MONOFASICO + NEUTRO (FASE T)

CONDUCTOR TRIFASICO + NEUTRO (CIRCUITO ALIMENTACION CUADROS SECUNDARIOS)

AGRUPACION SOBRE BANDEJA DE "N"
CONDUCTOR (MONOFASICO + NEUTRO)

PUESTO DE LECTURA DE 8 PERSONAS

ESTANTERIAS

ORDENADOR SOBREMESA

COLUMNA CIRCULAR