


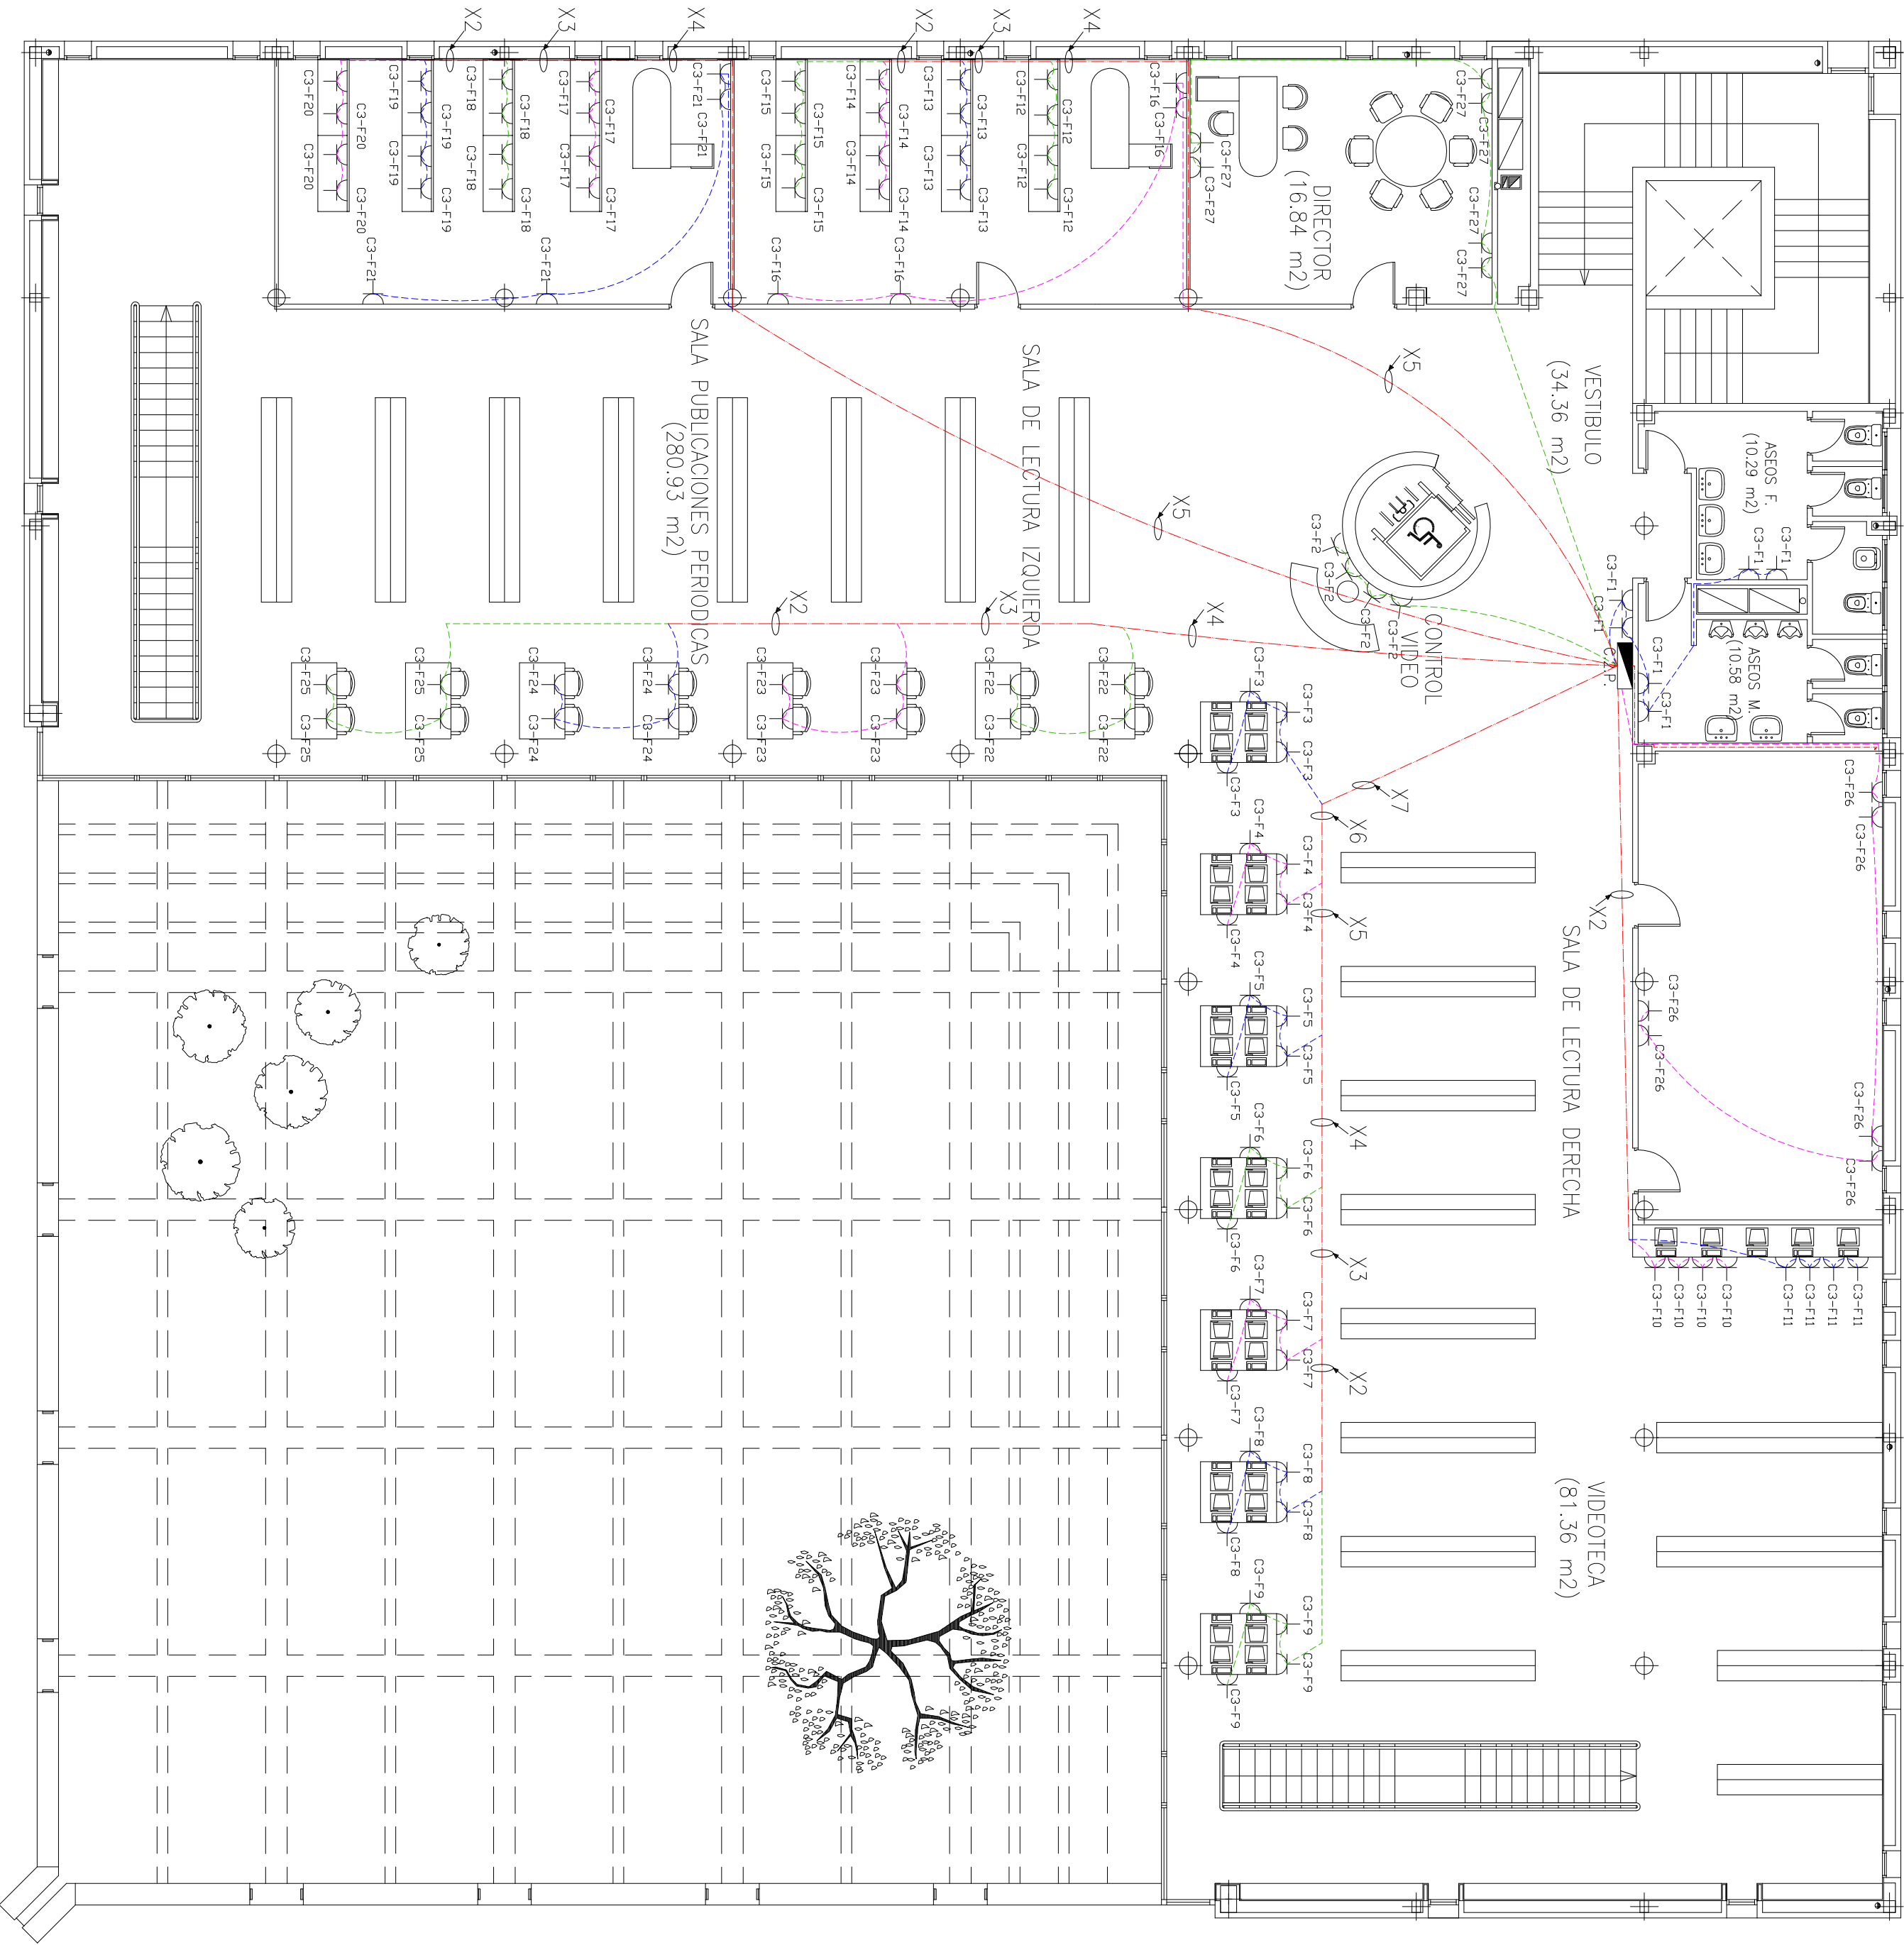



CUADRO PRINCIPAL DE PROTECCION




CUADRO SECUNDARIO DE PROTECCION




TOMA DE CORRIENTE 10/16 A




CONDUCTOR MONOFASICO + NEUTRO (FASE R)

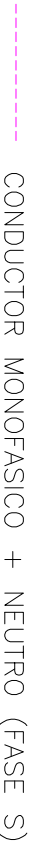


CONDUCTOR MONOFASICO + NEUTRO (FASE S)

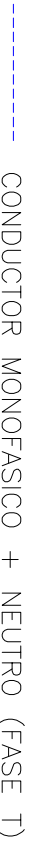


CONDUCTOR MONOFASICO + NEUTRO (FASE T)

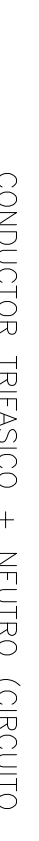

CONDUCTOR TRIFASICO + NEUTRO (CIRCUITO ALIMENTACIÓN CUADROS SECUNDARIOS)

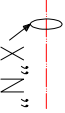

AGRUPACIÓN SOBRE BANDEJA DE "N"
CONDUCTOR (MONOFASICO + NEUTRO)

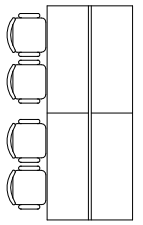

PUESTO DE LECTURA DE 8 PERSONAS



ESTANTERIAS



ORDENADOR SOBREMESA



COLUMNA CIRCULAR