


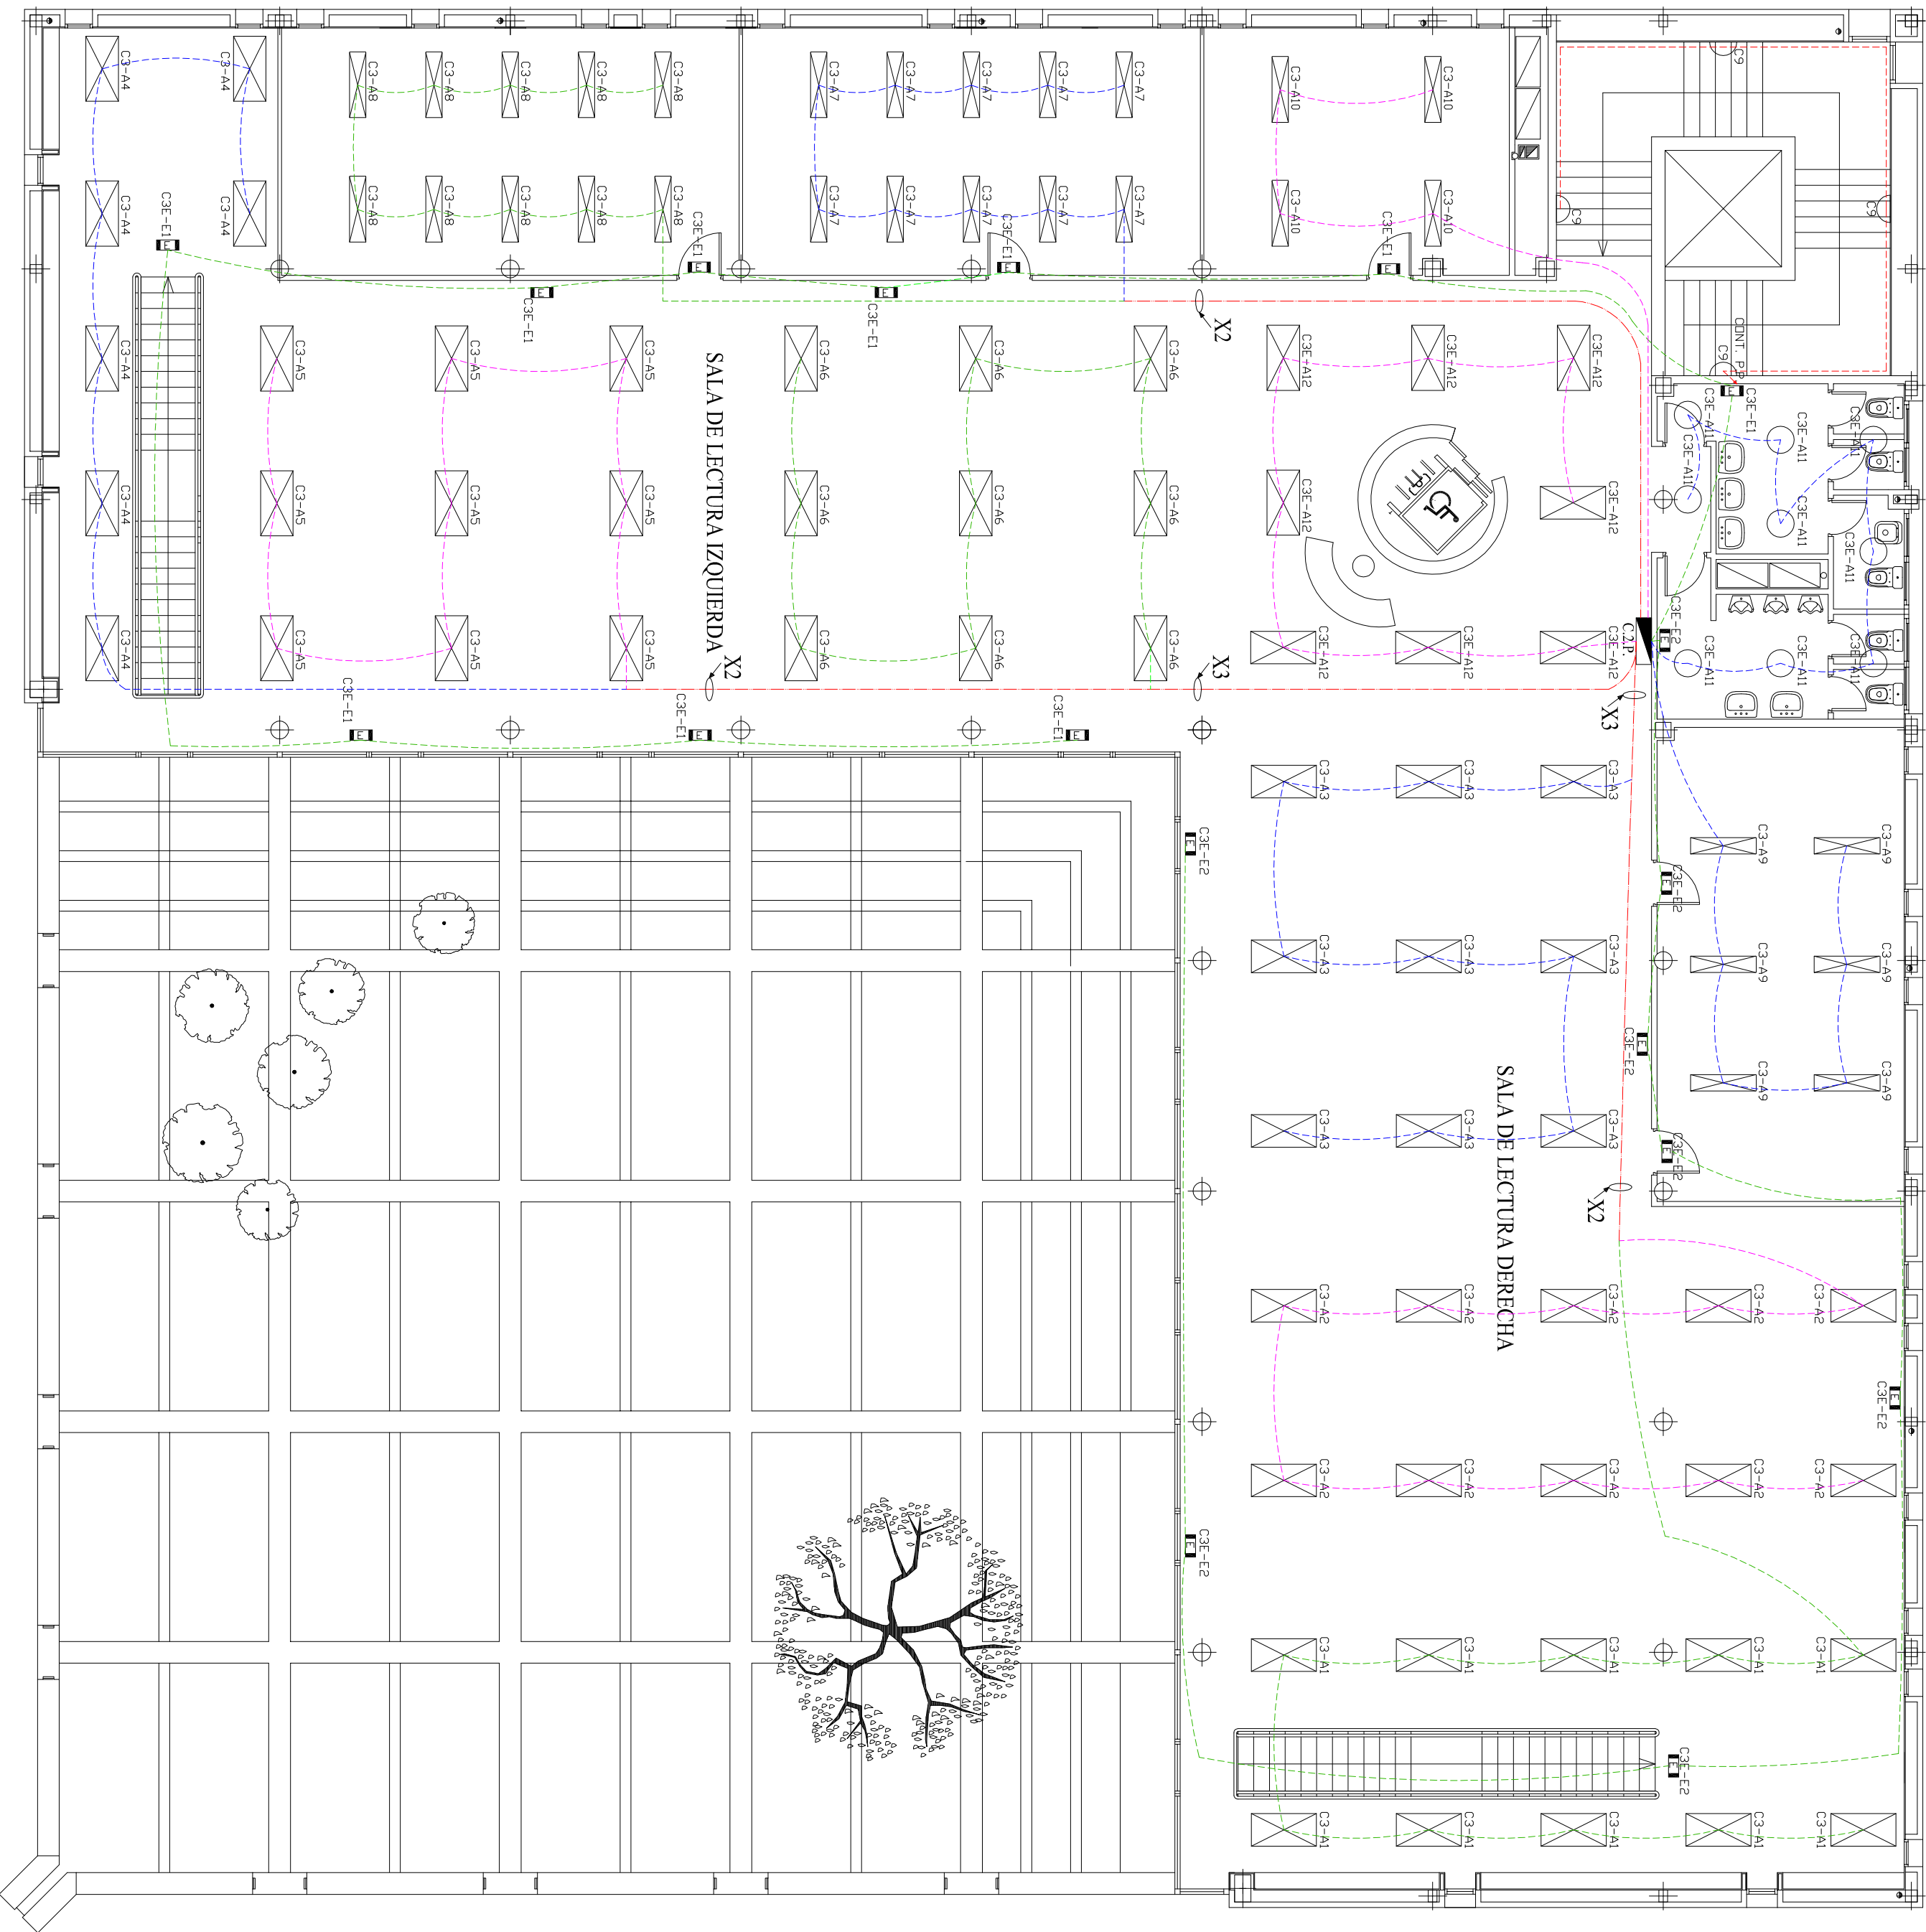

	PANTALLA EMPOTRABLE 414-IEK-X-EL 4 x TL - 36W
	PANTALLA EMPOTRABLE 412-IEK-X-EL 2 x TL - 36W
	LUMINARIA EMPOTRABLE 0318 1 x TCD - 18 W
	AUTONOMO DE EMERGENCIA SUPERFICIE 200 lum.

	CONDUCTOR MONOFASICO + NEUTRO (FASE R)
	CONDUCTOR MONOFASICO + NEUTRO (FASE S)
	CONDUCTOR MONOFASICO + NEUTRO (FASE T)
	CONDUCTOR MONOFASICO + NEUTRO (CIRCUITO ALUMBRADO ESCALERAS)
	AGRUPACIÓN SOBRE BANDEJA DE "N" CONDUCTOR (MONOFASICO + NEUTRO)