



SUMINISTRO NORMAL

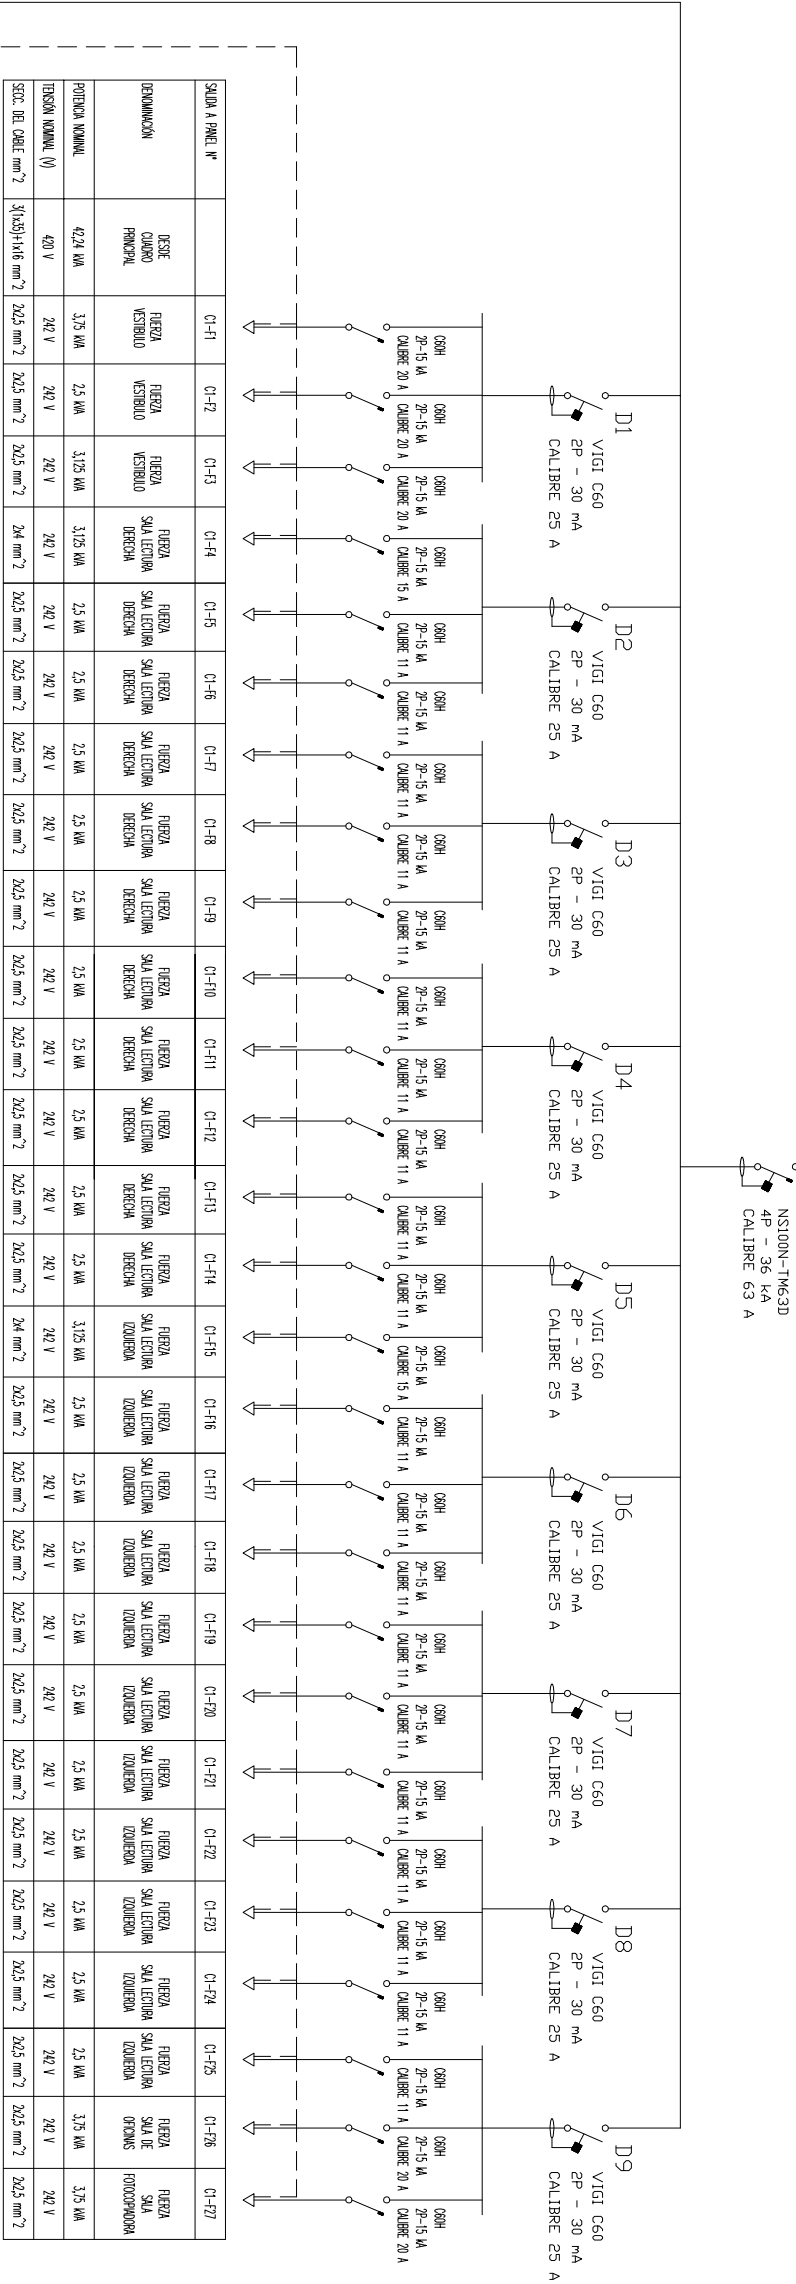

SUMINISTRO SOCORRO

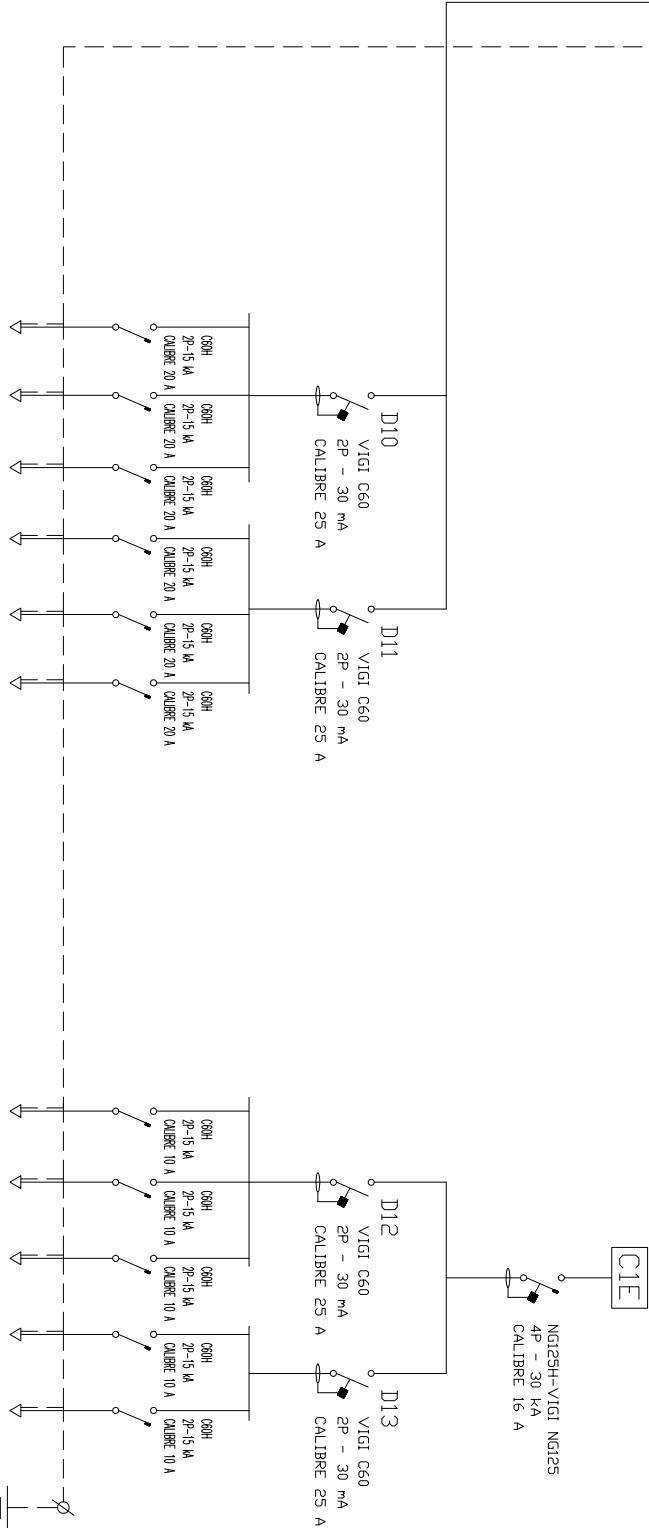

C1 CUADRO PLANTA BAJA



PLANO N°:

21

UNIVERSIDAD DE SEVILLA

DEPARTAMENTO DE INGENIERÍA ELÉCTRICA

ESCUELA SUPERIOR DE INGENIEROS

DIAGRAMA UNIFILAR CUADRO PLANTA BAJA

ESCALA

NOMBRE: JUAN ALBERTO GARCIA BRAVO

NIF: 52319342T

DIBUJADO: JUN. 10