


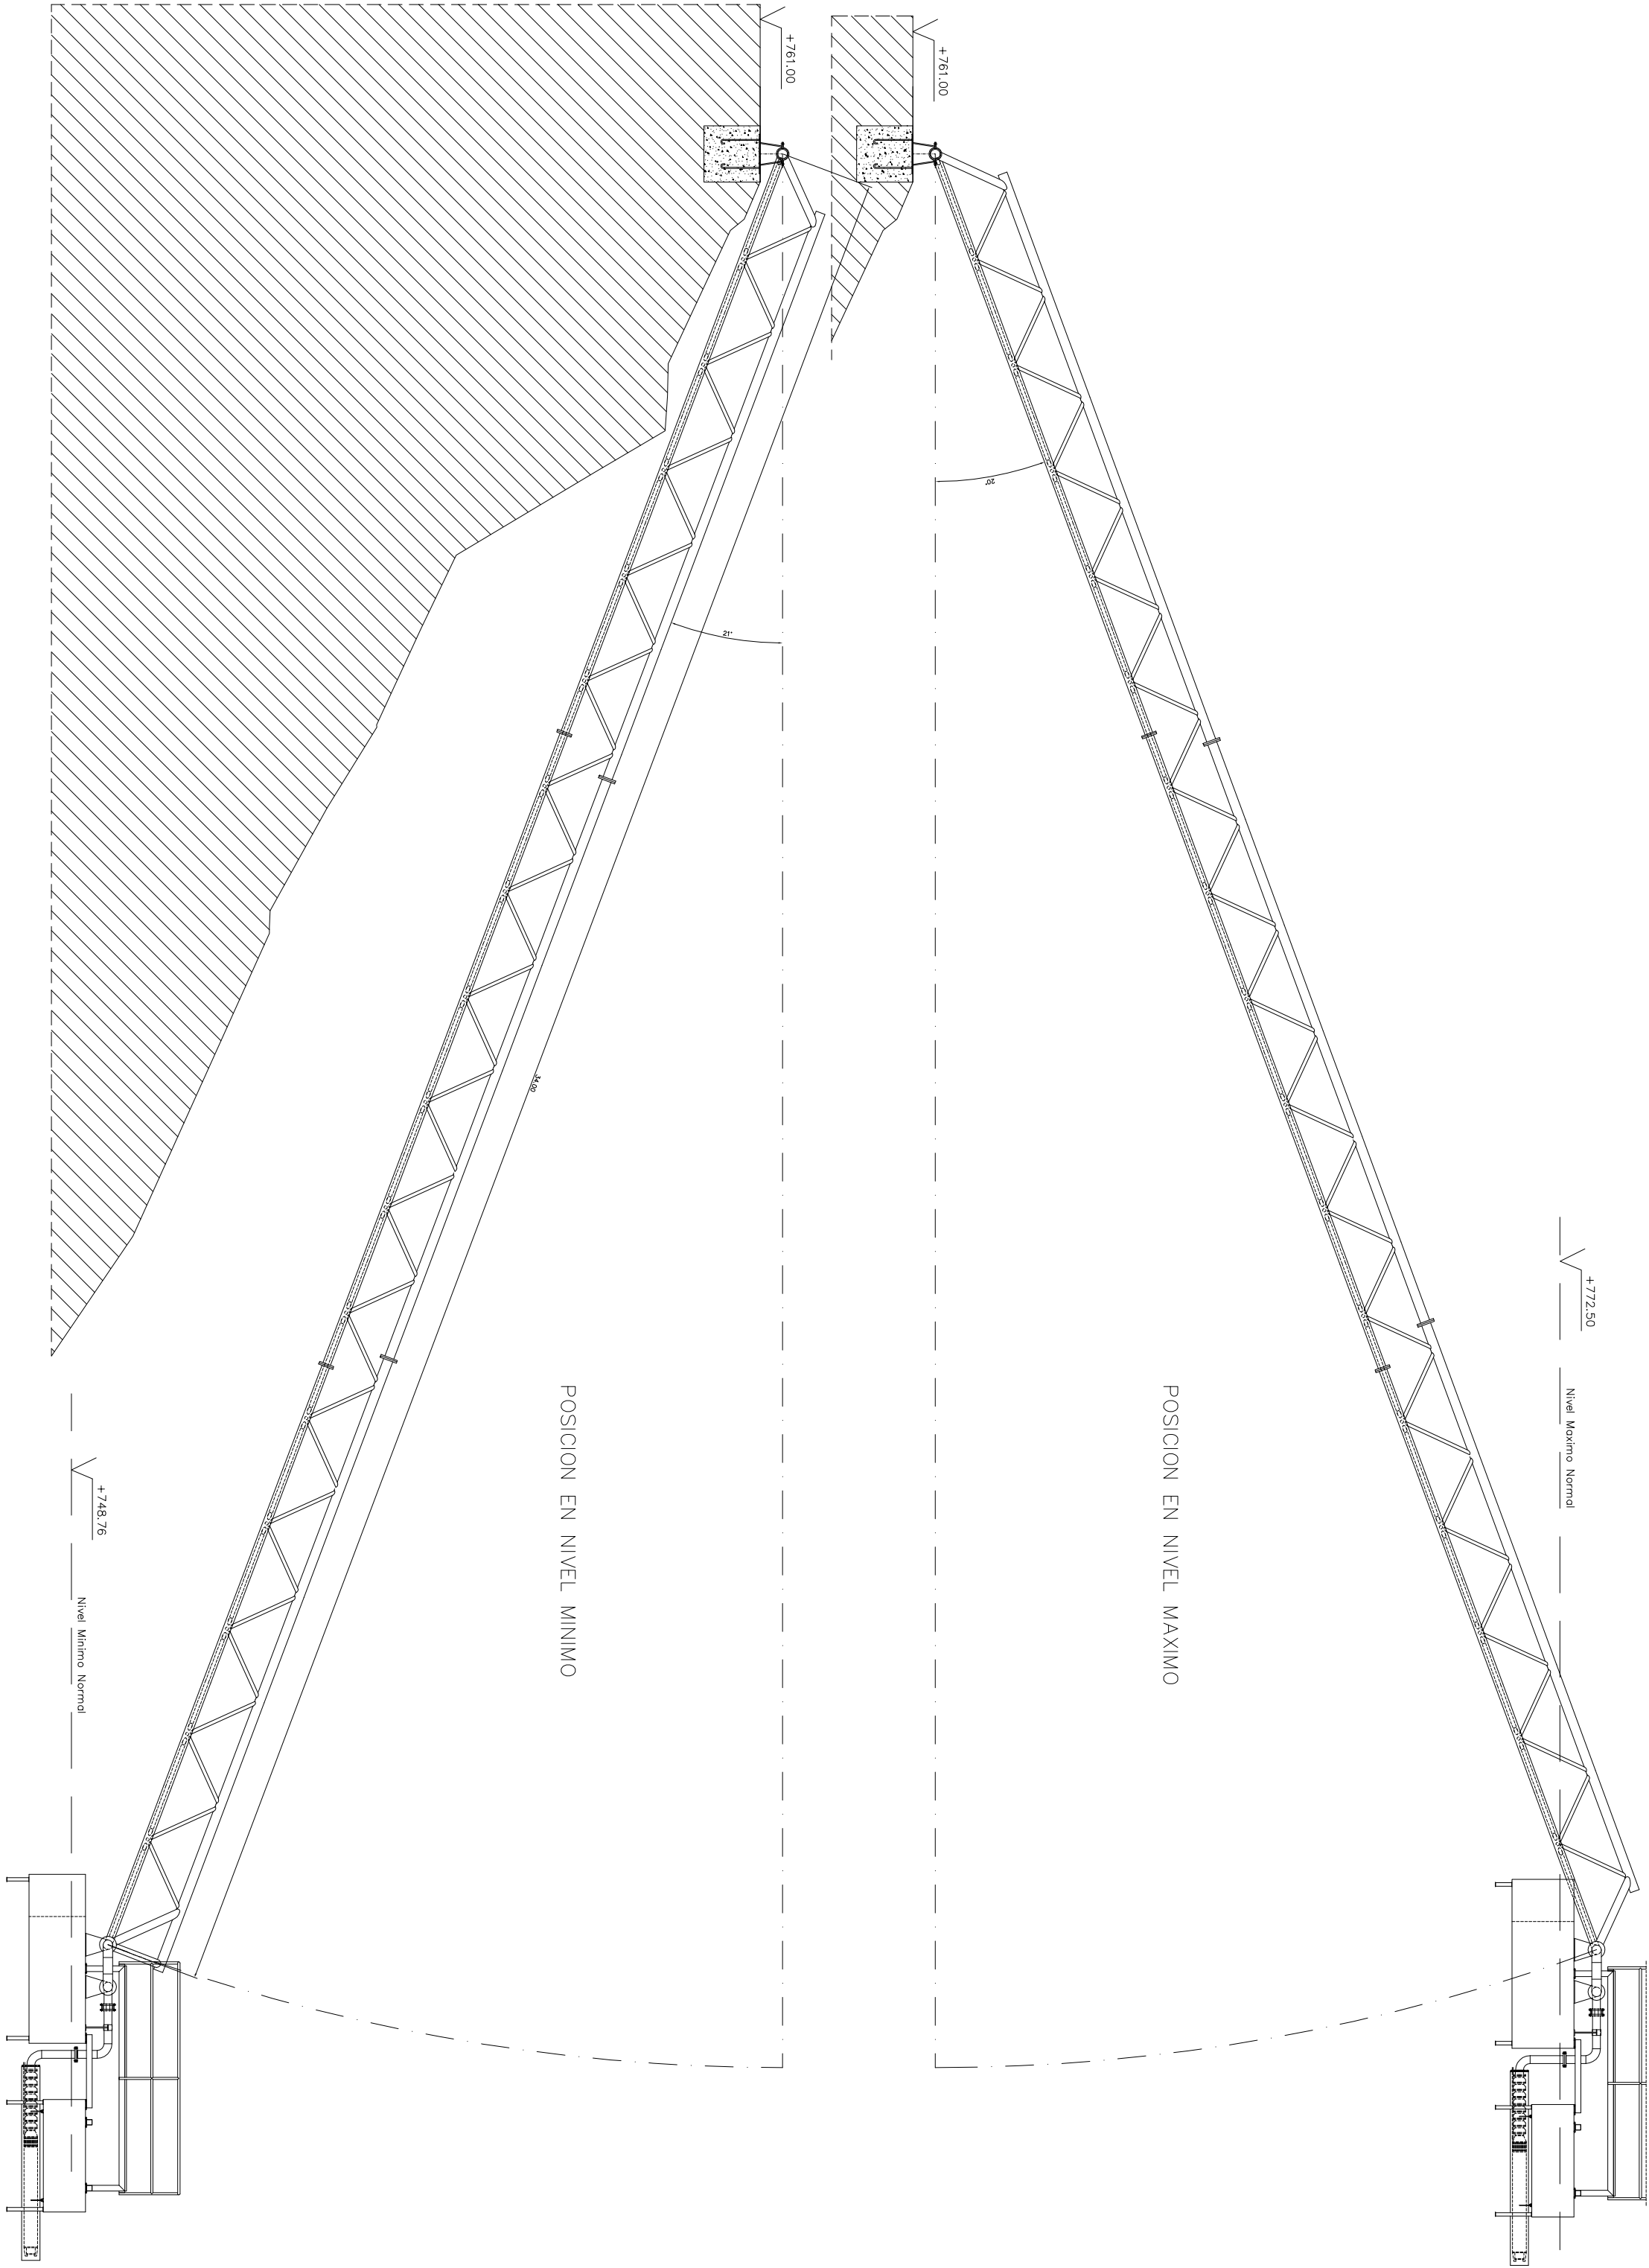

		INGENIERÍA GRÁFICA	
Proyecto: Proyecto de instalación de una toma flotante en el embalse de Iruña para el abastecimiento de la comarca de El Rebollar Oeste			
Plano: Toma Flotante. Posiciones máxima y mínima.		Nº de plano: TF02	
Escala: 1:100	Fecha: Marzo 2010	Realizado por: Antonio Muro Guerra	