




Línea	Nº Conduct.	Sección (*)	Ø Tubo (*')
L. F 3	F+ N	1'5	13
L. F 4	F + N	1'5	13

(*) La sección viene expresada en mm².

(*') El diametro del tubo viene expresado en mm.

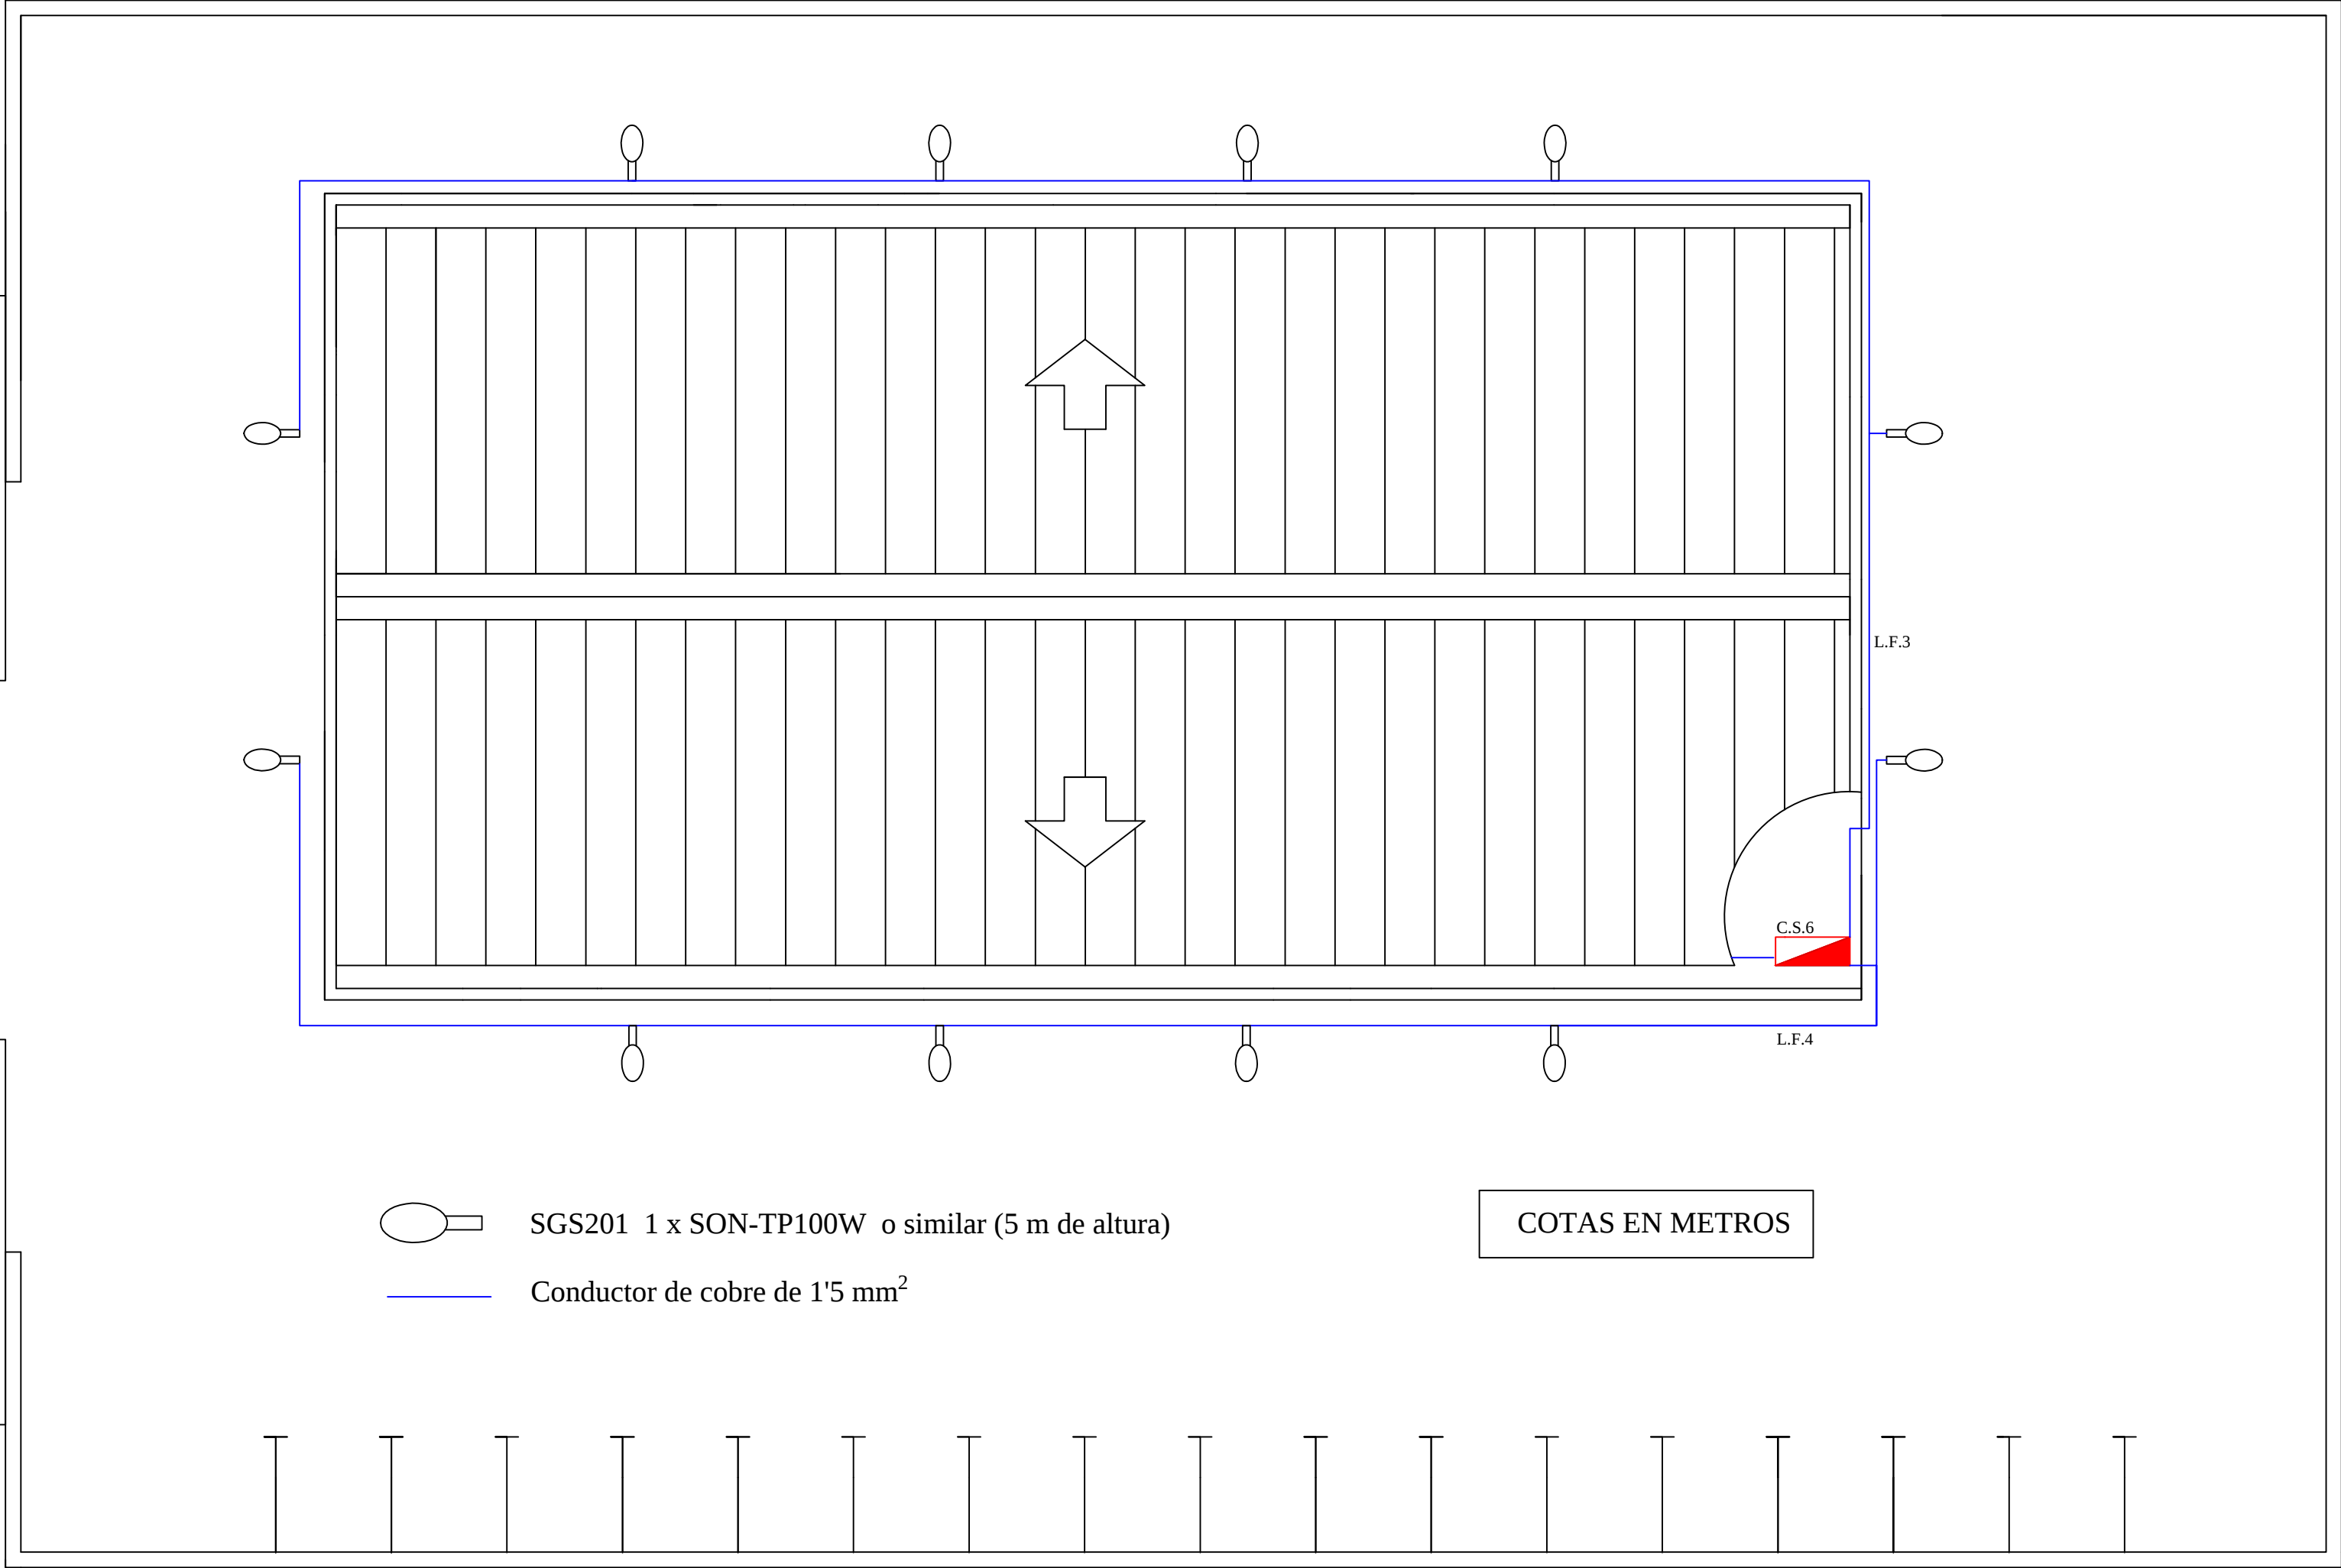

DISEÑO DE PLANTA DE
RECICLAJE DE VIDRIO .

PLANO DE:

Iluminación II : Alumbrado Exterior

INGENIERÍA INDUSTRIAL (PLAN 98)

PROPIETARIO:

Escuela Técnica Superior de Ingenieros
de Sevilla.

Alumno: Pedro Rodríguez Fernández.
Tutor: Aurelio Azaña García.

ESCALA:

1:150

FECHA:

Julio 2015.

PLANO:

6