


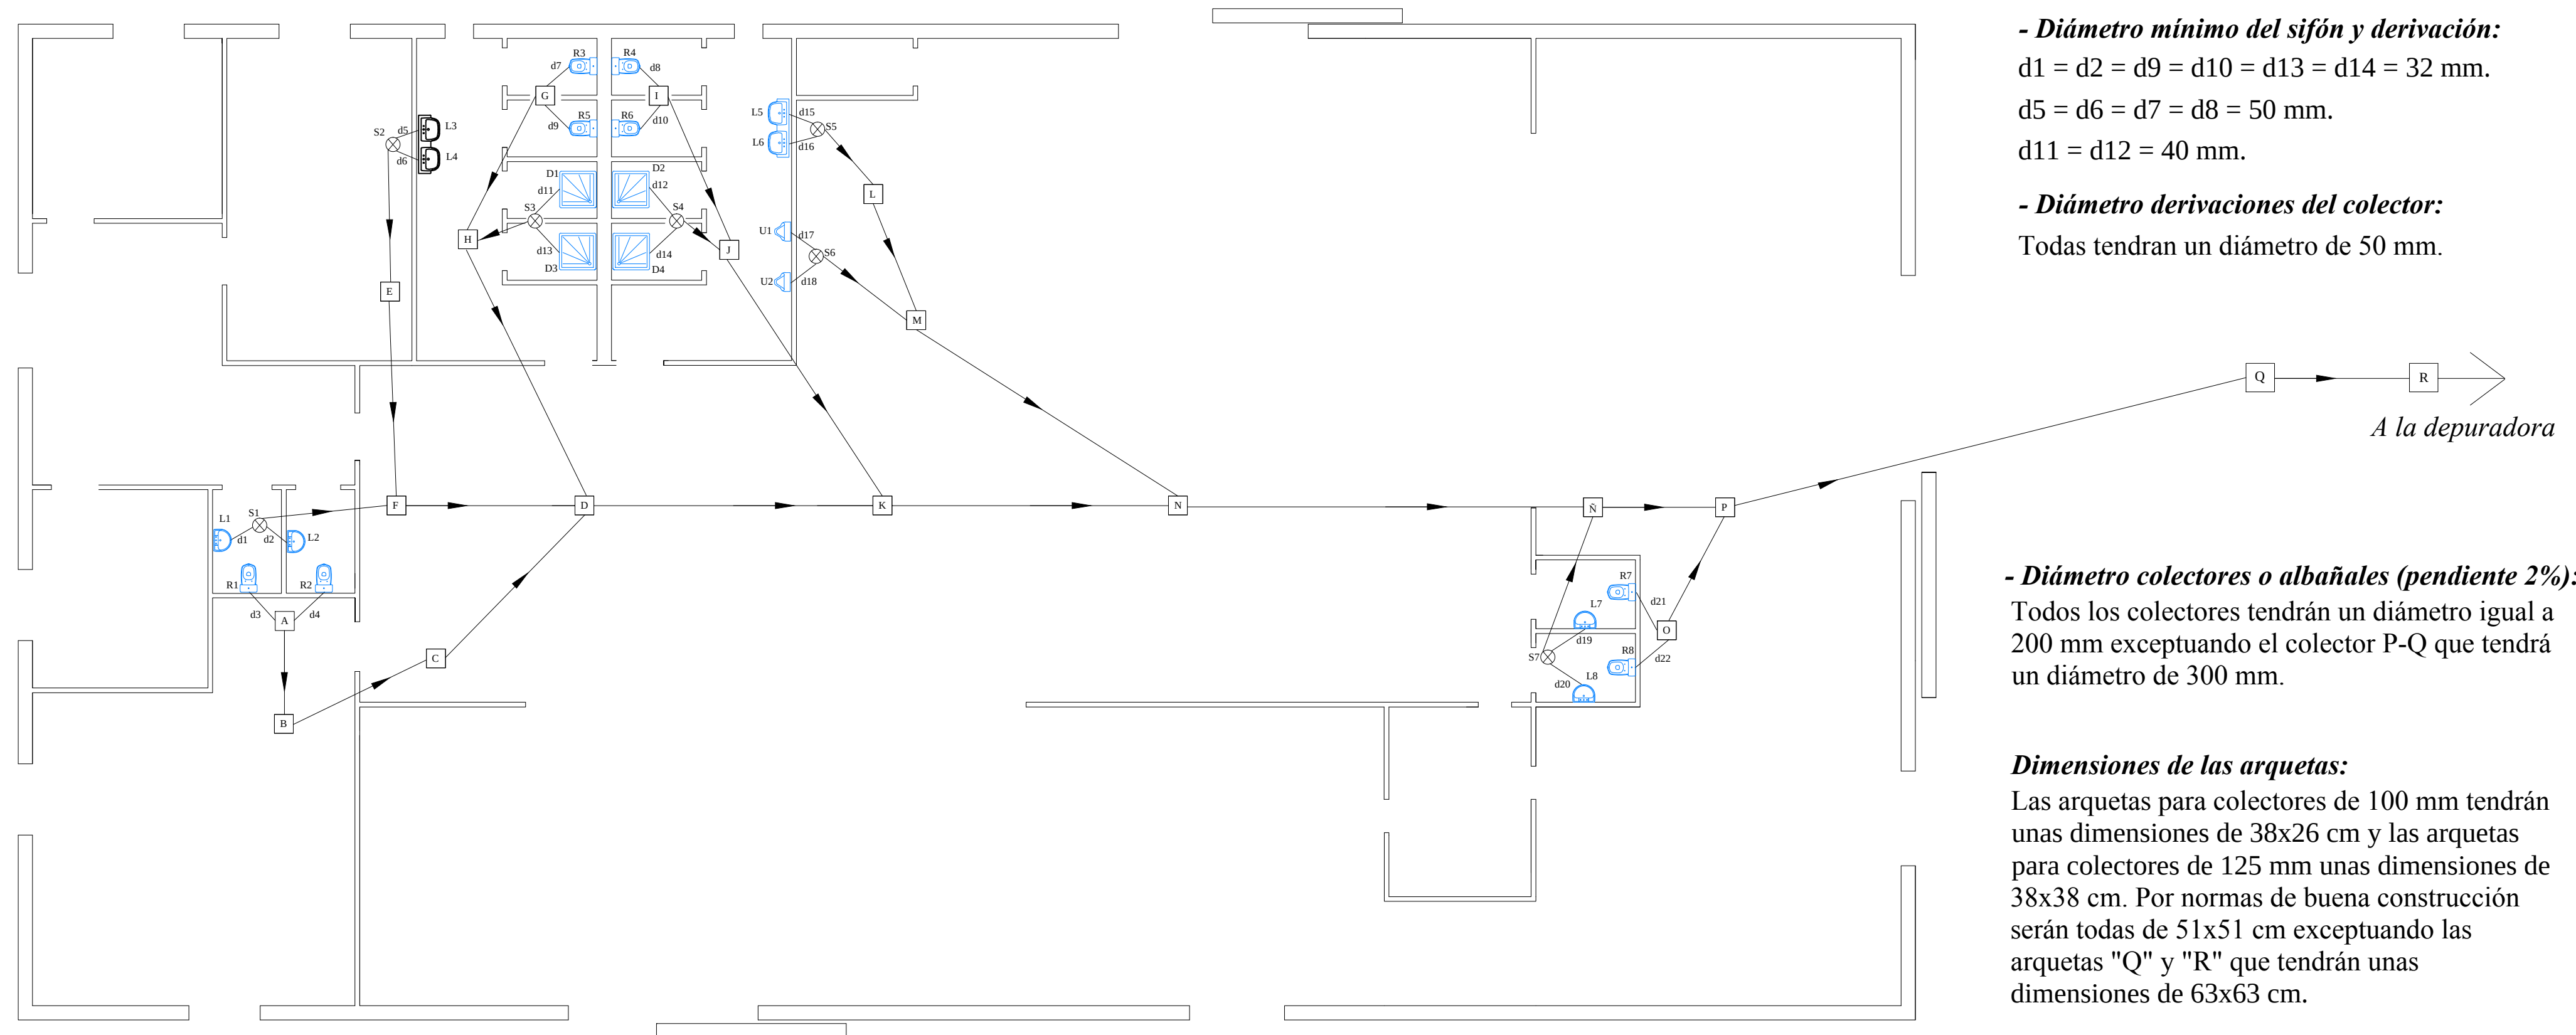

- Diámetro mínimo del sifón y derivación:
d1 = d2 = d9 = d10 = d13 = d14 = 32 mm.
d5 = d6 = d7 = d8 = 50 mm.
d11 = d12 = 40 mm.

- Diámetro derivaciones del colector:
Todas tendran un diámetro de 50 mm.

- Diámetro colectores o albañales (pendiente 2%):
Todos los colectores tendrán un diámetro igual a 200 mm exceptuando el colector P-Q que tendrá un diámetro de 300 mm.

Dimensiones de las arquetas:
Las arquetas para colectores de 100 mm tendrán unas dimensiones de 38x26 cm y las arquetas para colectores de 125 mm unas dimensiones de 38x38 cm. Por normas de buena construcción serán todas de 51x51 cm exceptuando las arquetas "Q" y "R" que tendrán unas dimensiones de 63x63 cm.

- R: Retrete.
d: Derivación.
S: Sifón.
- Arqueta
⊗ Sifón
→ Sentido circulación agua

DISEÑO DE PLANTA DE RECICLAJE DE VIDRIO.			
PLANO DE:		SANEAMIENTOS I: Aguas Residuales	
INGENIERÍA INDUSTRIAL (PLAN 98)		PROPIETARIO: Escuela Técnica Superior de Ingenieros de Sevilla.	
Alumno: Pedro Rodríguez Fernández. Tutor: Aurelio Azaña García.		ESCALA: 1:100	FECHA: Julio 2015.
		PLANO: 9	