
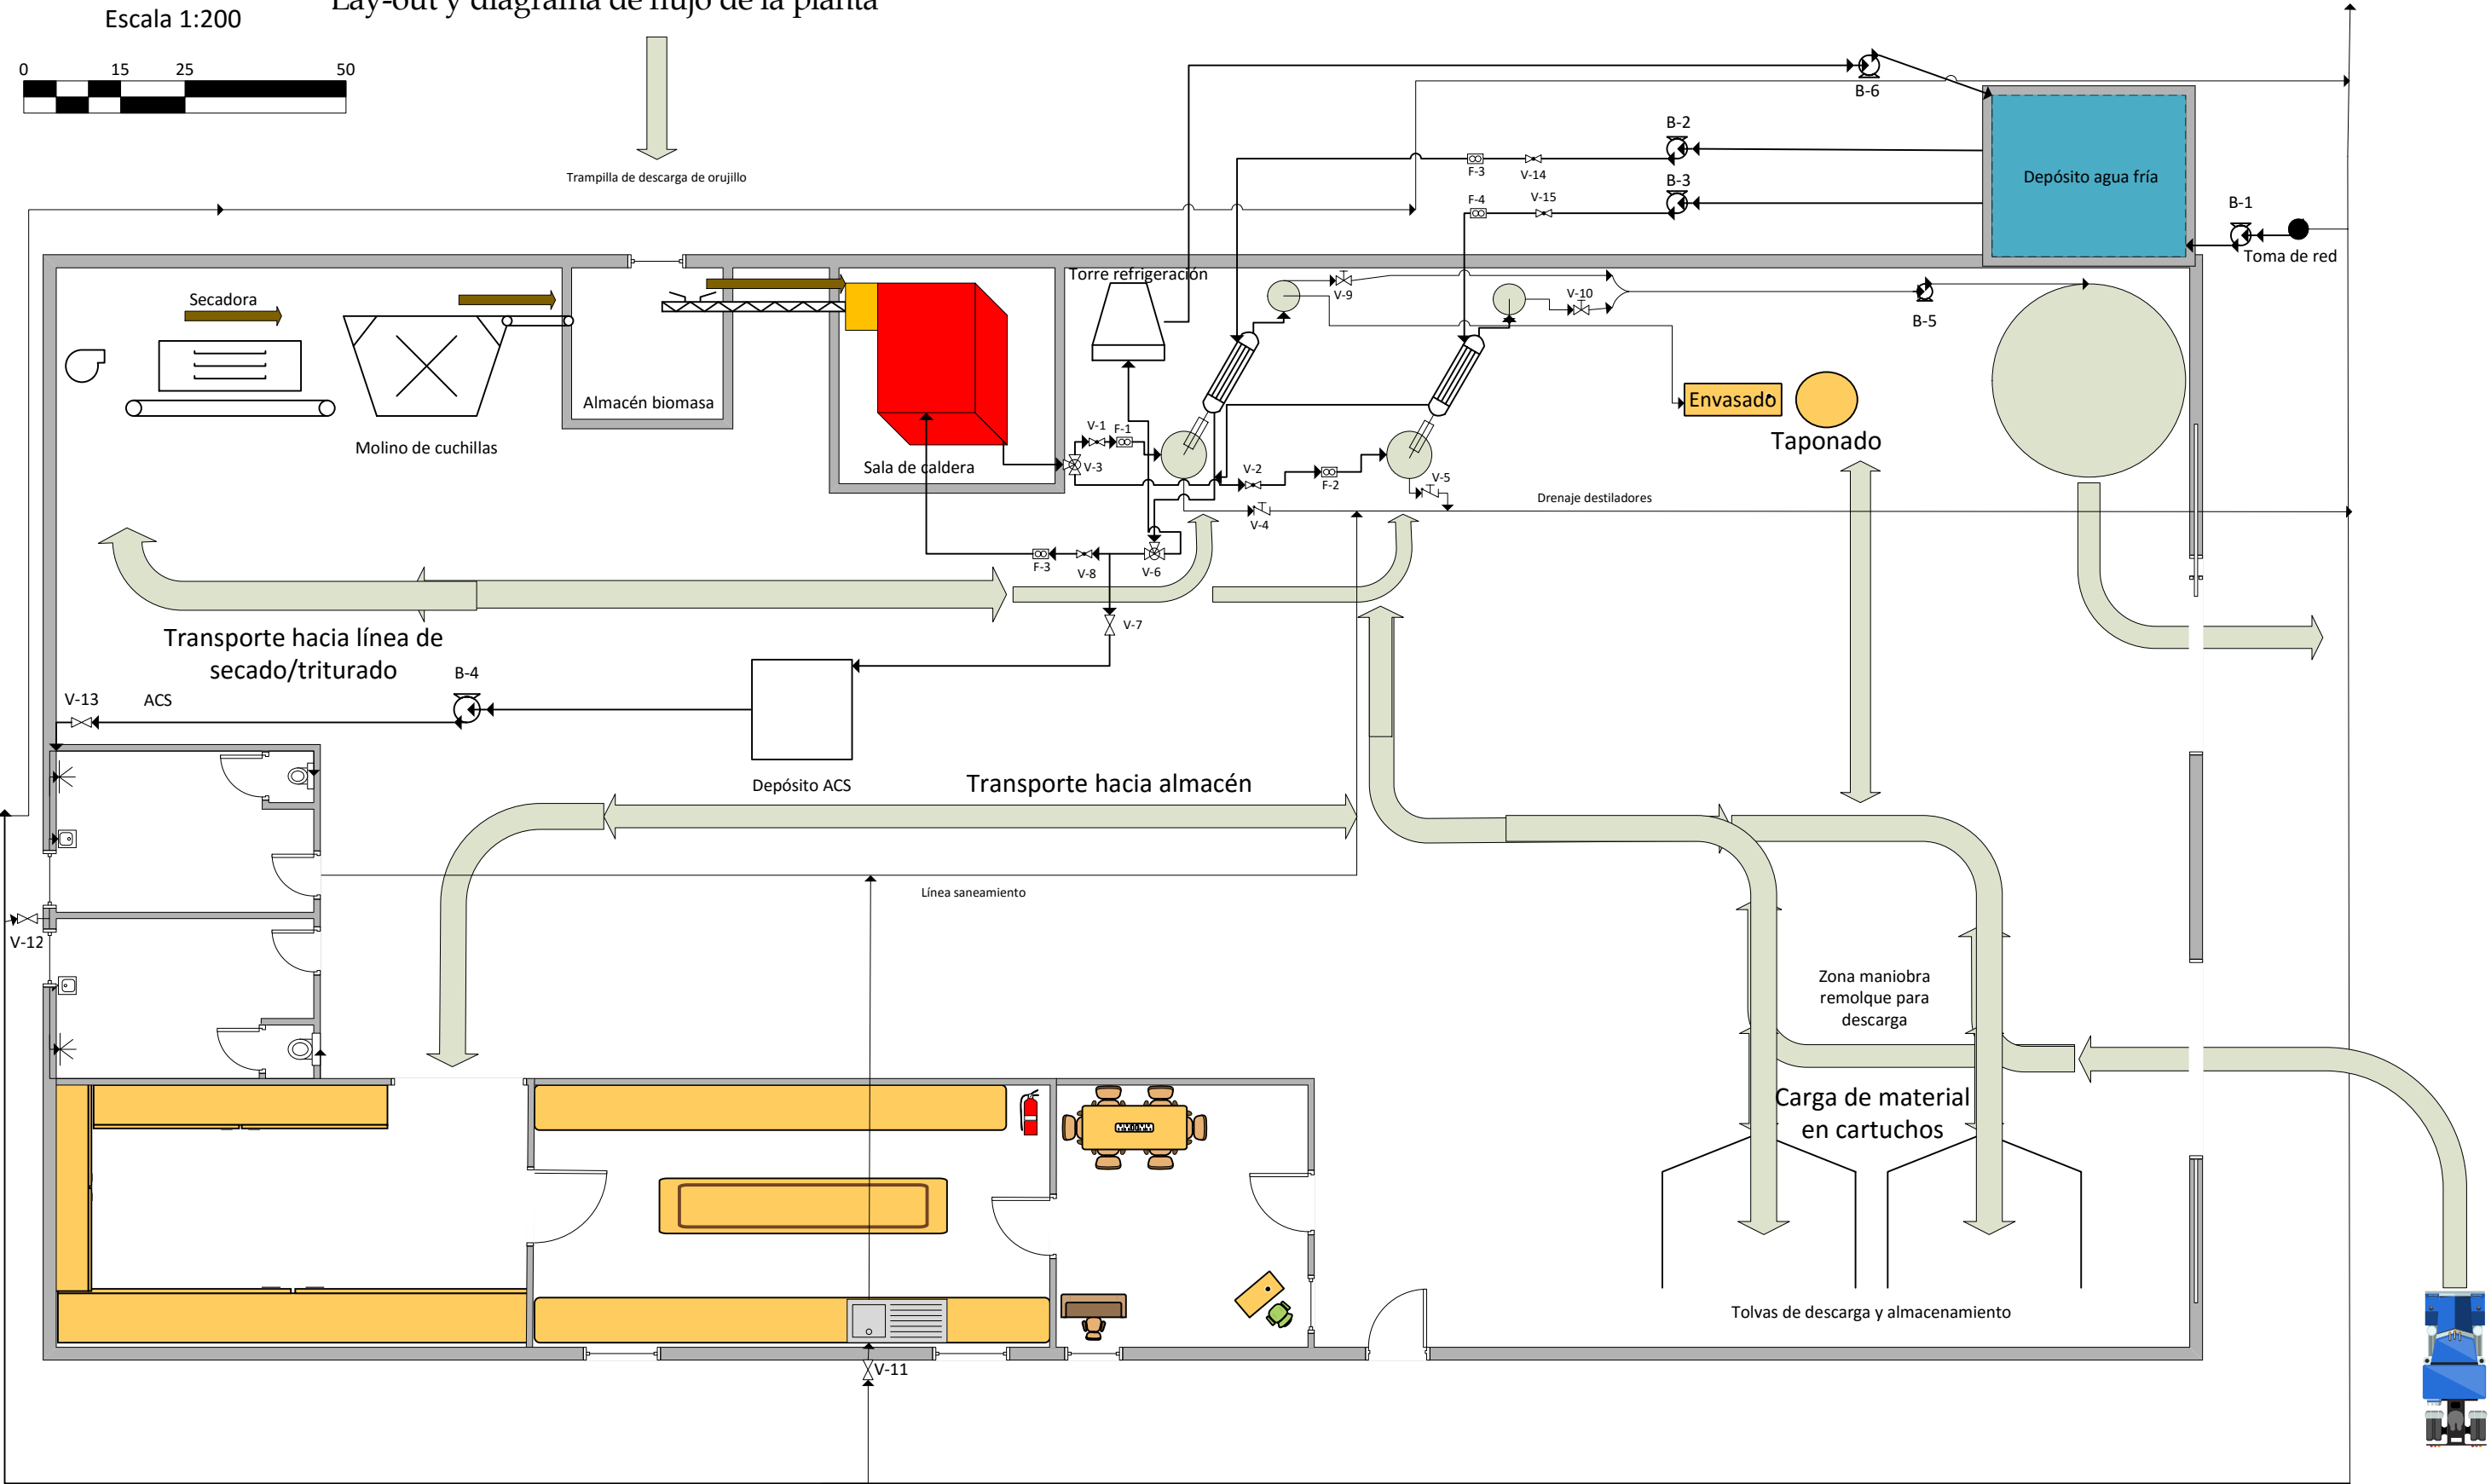


DOCUMENTO N° 3 PLANOS


Lay-out y diagrama de flujo de la planta



Escala 1:200

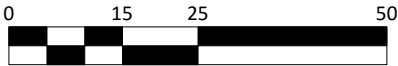

Extracción de Aceite esencial mediante arrastre con Vapor

DIAGRAMA DE FLUJO

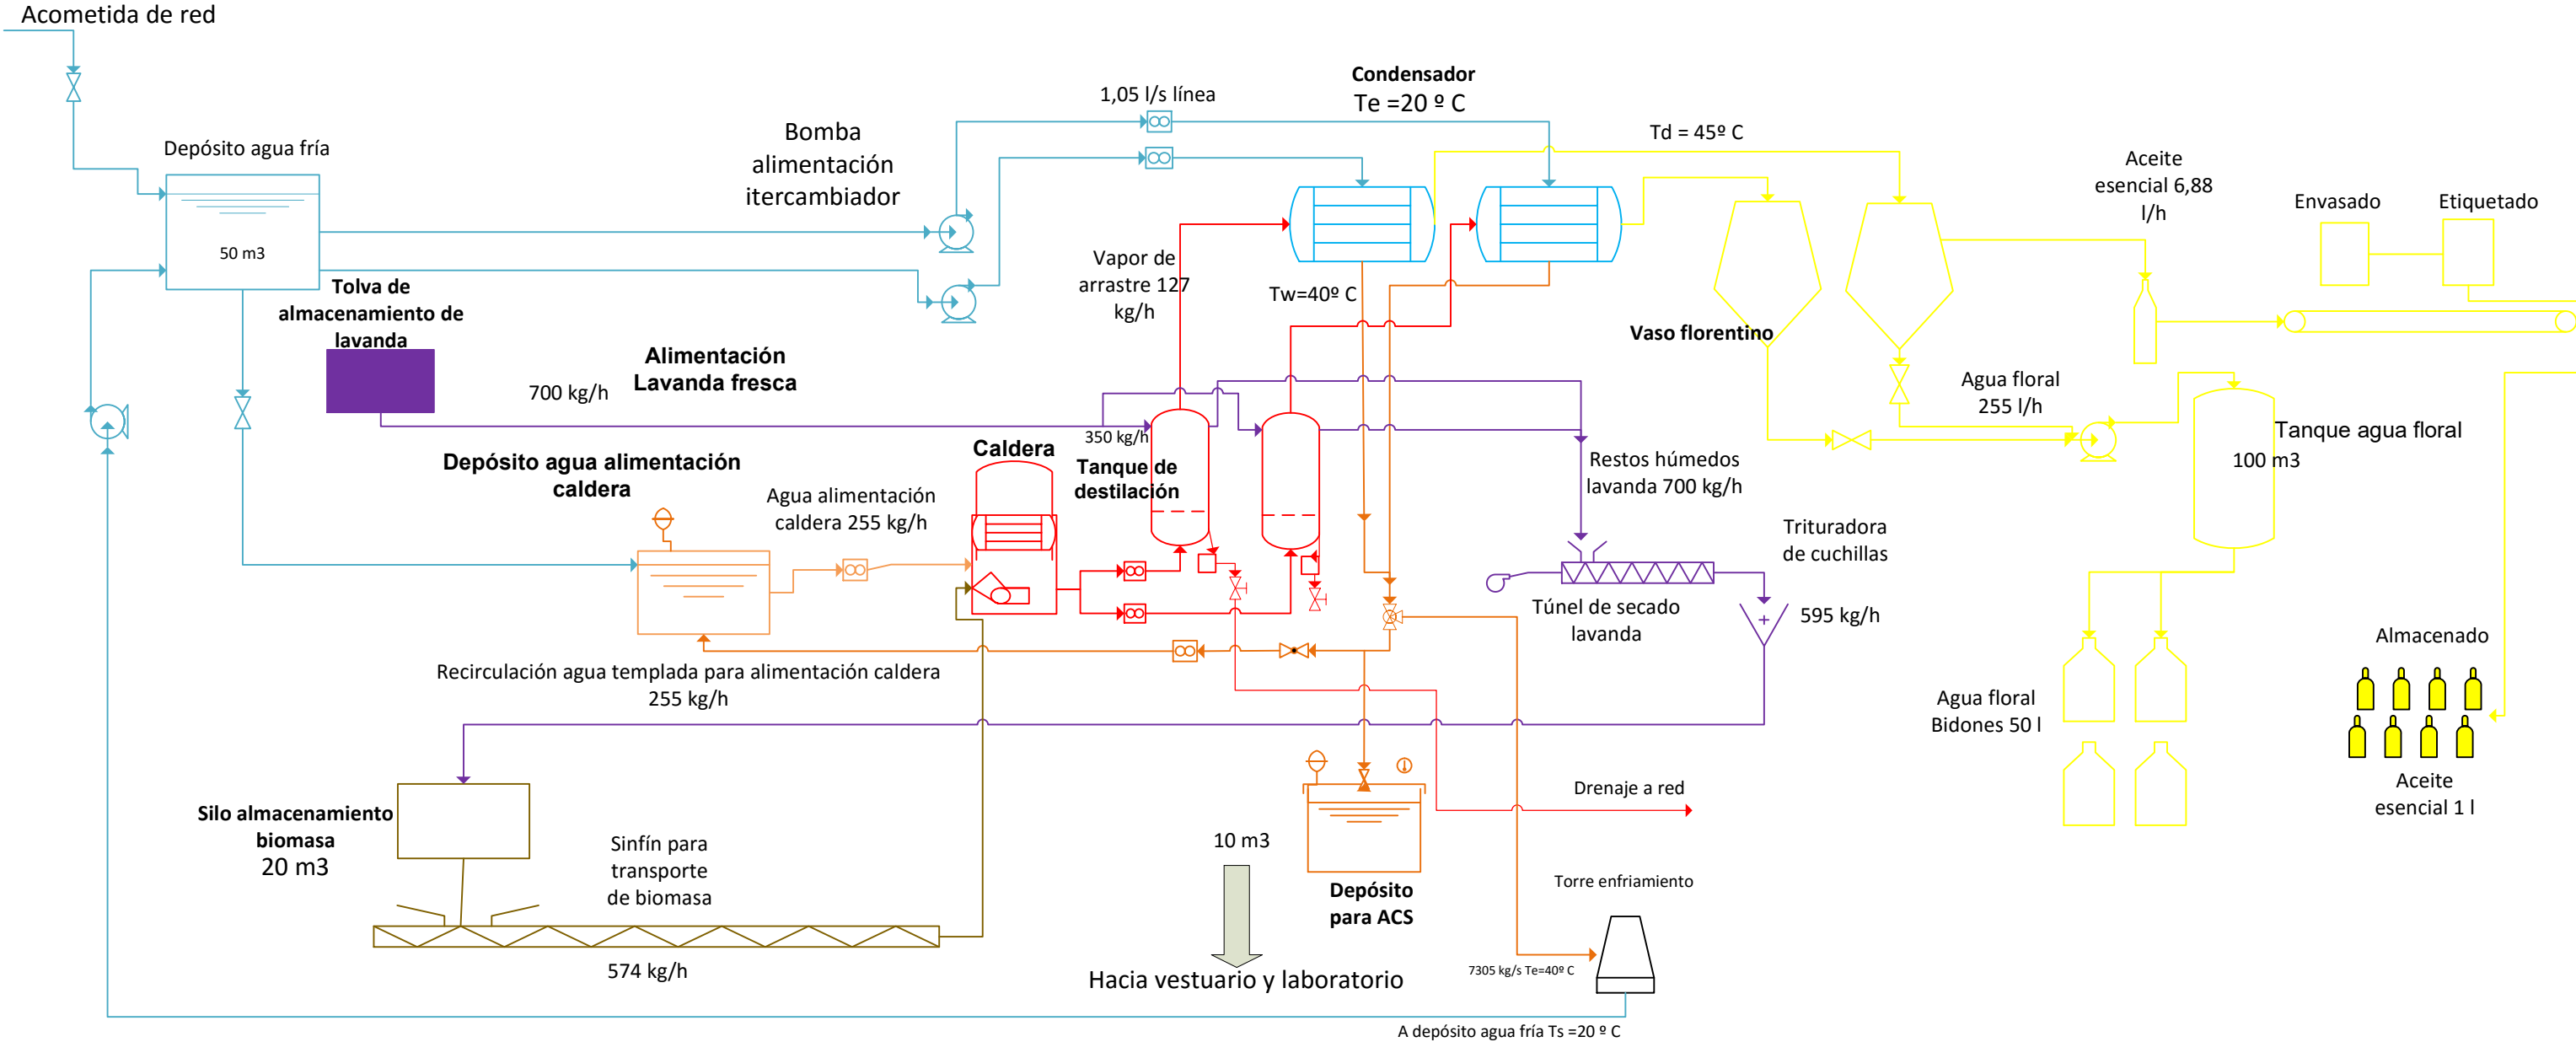

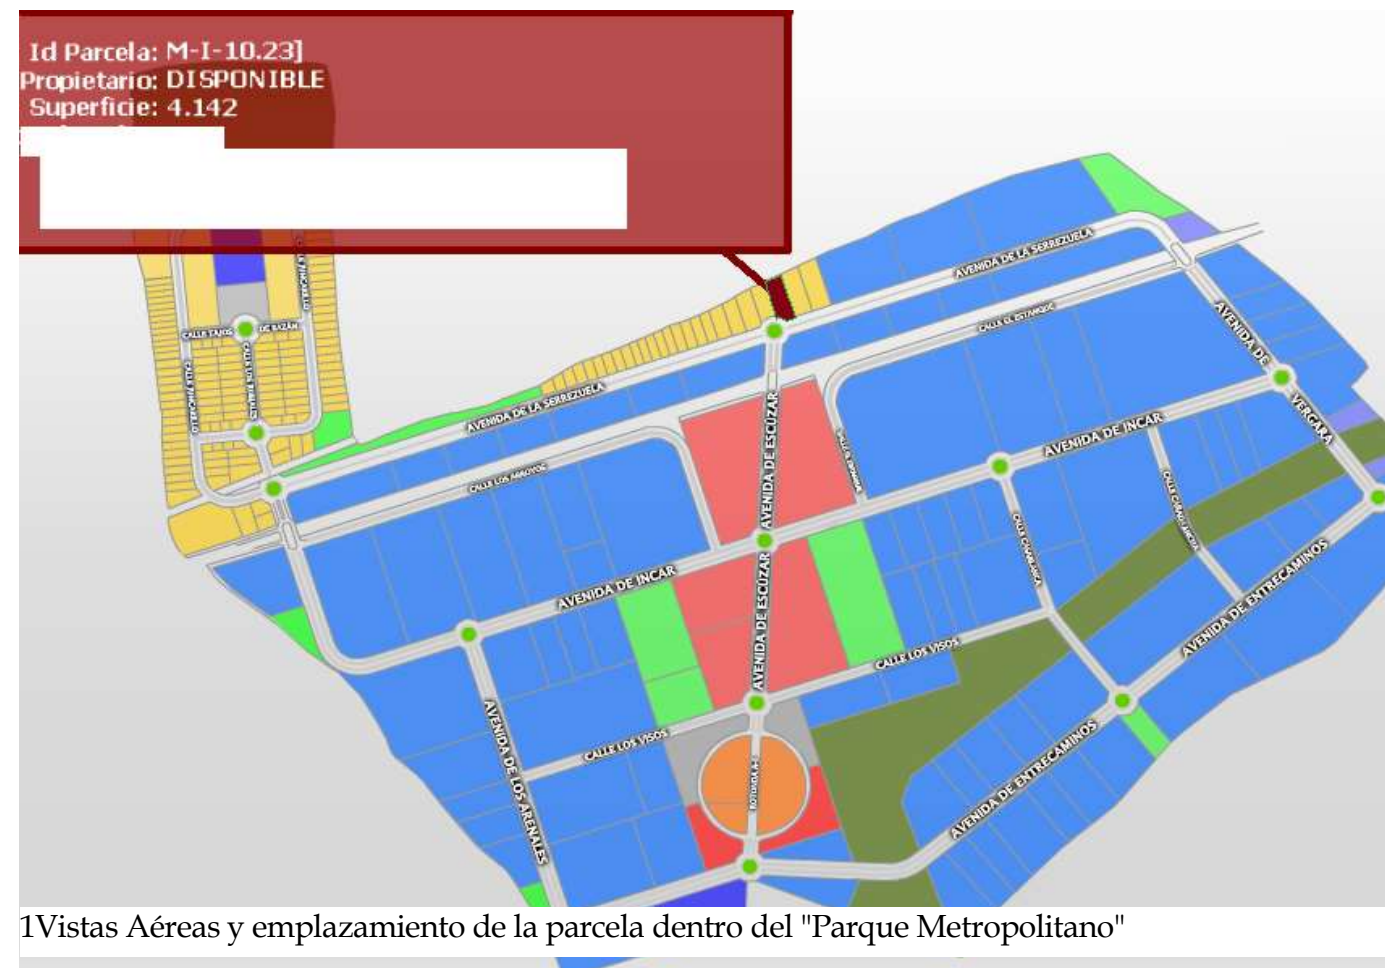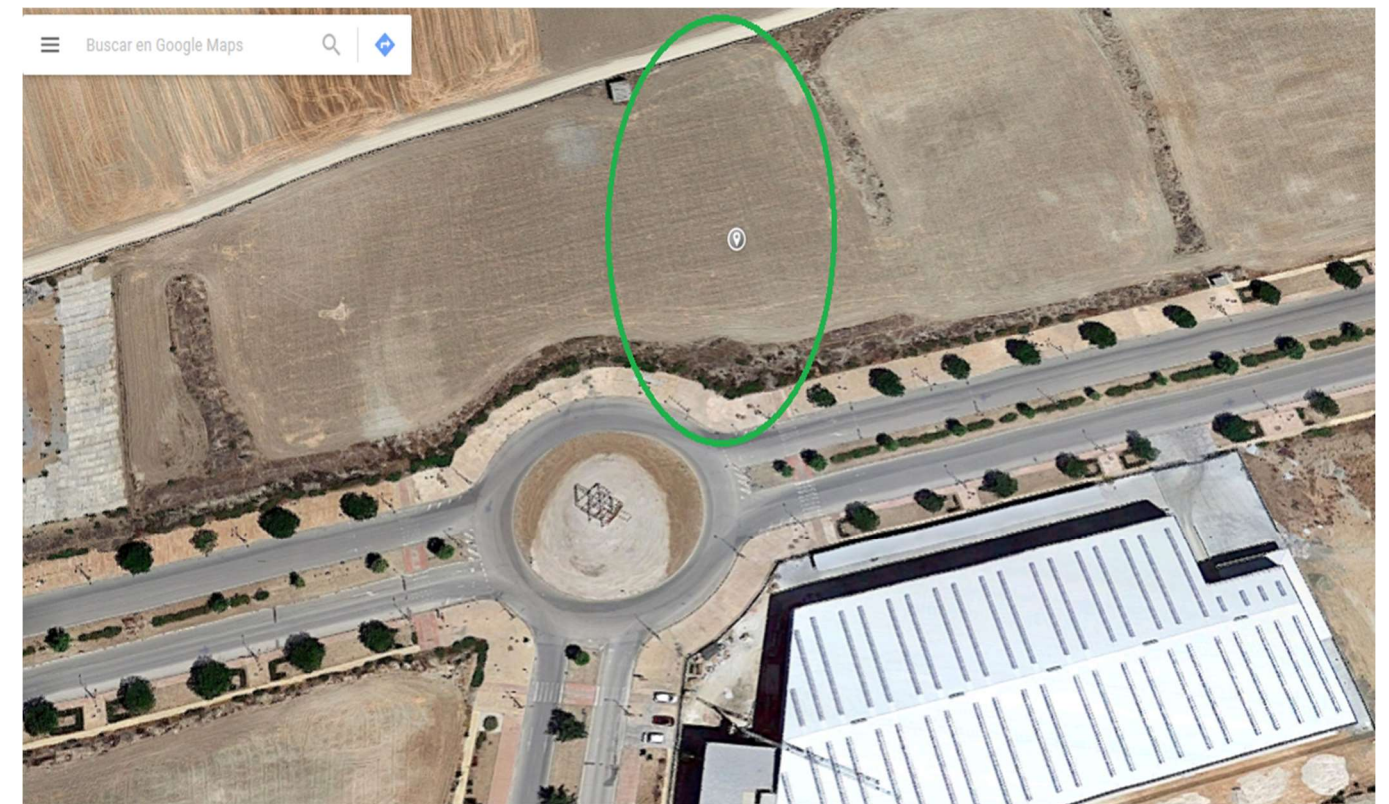

1 Vistas Aéreas y emplazamiento de la parcela dentro del "Parque Metropolitano"