

DE LINEA PRINCIPAL EN CGP

DE LINEA SOCORRO EN CGP


SUBC. SALA MAQUINAS
 Multicirc. sobre bandeja de rejilla
 0.6/1 kVA LPE+Poi
 RT1-K(AS)
 0.3 m

EXTRACTOR PARKING
 3000W, 35m; 2.09%

VENTILADOR PARKING
 1500W, 30m; 1.75%

MANIOBRA DETECCION
 Co1 Contacto NC de Cent. Deteccion Monoxido C.
 Co2 Contacto NA de Cent. Deteccion Monoxido C.
 G1 Contacto NC de Cent. Deteccion Gas.

Cuadro de Mando y Protección
 SUBC. SALA MAQUINAS

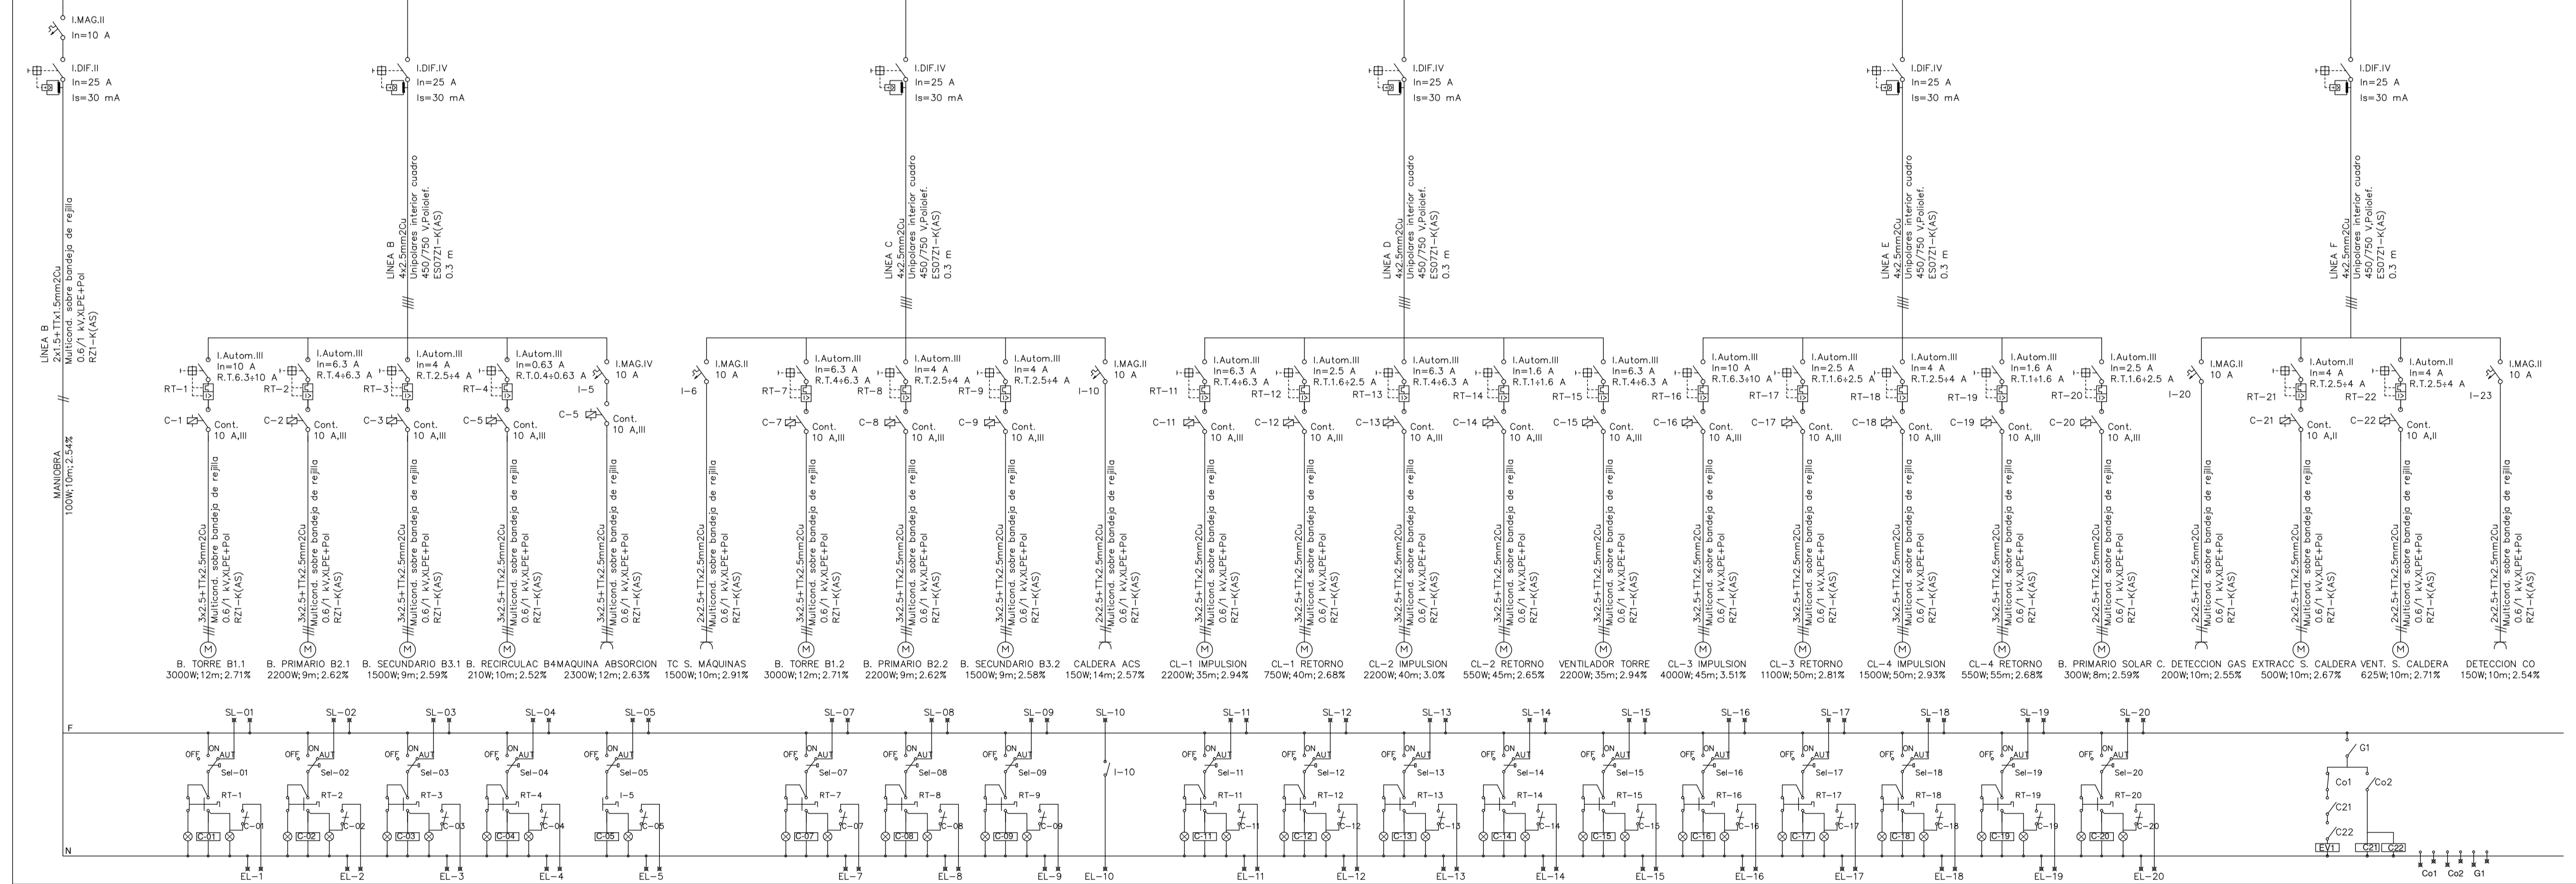

Proyecto:	CASA CLUB DE GOLF ARCOS DE LA FRONTERA. CADIZ	
Plano:	INSTALACIONES TÉRMICAS ESQUEMA UNIFILAR	Piano N° 06 ESCALA S/E
Autor:	David Calañas Carrero	Fecha: Junio 2017