


	CENTRO DE TRANSFORMACIÓN
	CUADRO DE MANDO
	ARQUETA DE SERVICIO
	PICA DE ACERO DE Ø14mm L2m
	LUMINARIA OSRAM ML-250 250 W HCI NAV


P.K. 1+900.00
INICIO DE ACTUACIÓN

UNIVERSIDAD DE SEVILLA	ESCALA: ORIGINAL A3	ESQUEMA	1:500	FECHA: JUNIO - 2016	TÍTULO DEL PLANO: ALUMBRADO PÚBLICO	NOMBRE DEL ARCHIVO DIGITAL: 16_OBRAS COMPUTACIONALES.dwg	NÚMERO DE PLANO: 16	HOLA: 1 de 3
ESCUELA TÉCNICA SUPERIOR DE INGENIERIA	PROYECTO DE CONSTRUCCIÓN DE LA VARIANTE DE TRAZADO DE LA CA-5101 DESDE EL P.K. 1+900 HASTA EL P.K. 5+722	AUTOR DEL PROYECTO: MARCOS MARISCAL ROSADO	TUTOR DEL PROYECTO: BLAS GONZÁLEZ GONZÁLEZ	DEPARTAMENTO DE CONSTRUCCIONES ARQUITECTONICAS I	DEPARTAMENTO DE CONSTRUCCIONES ARQUITECTONICAS I			

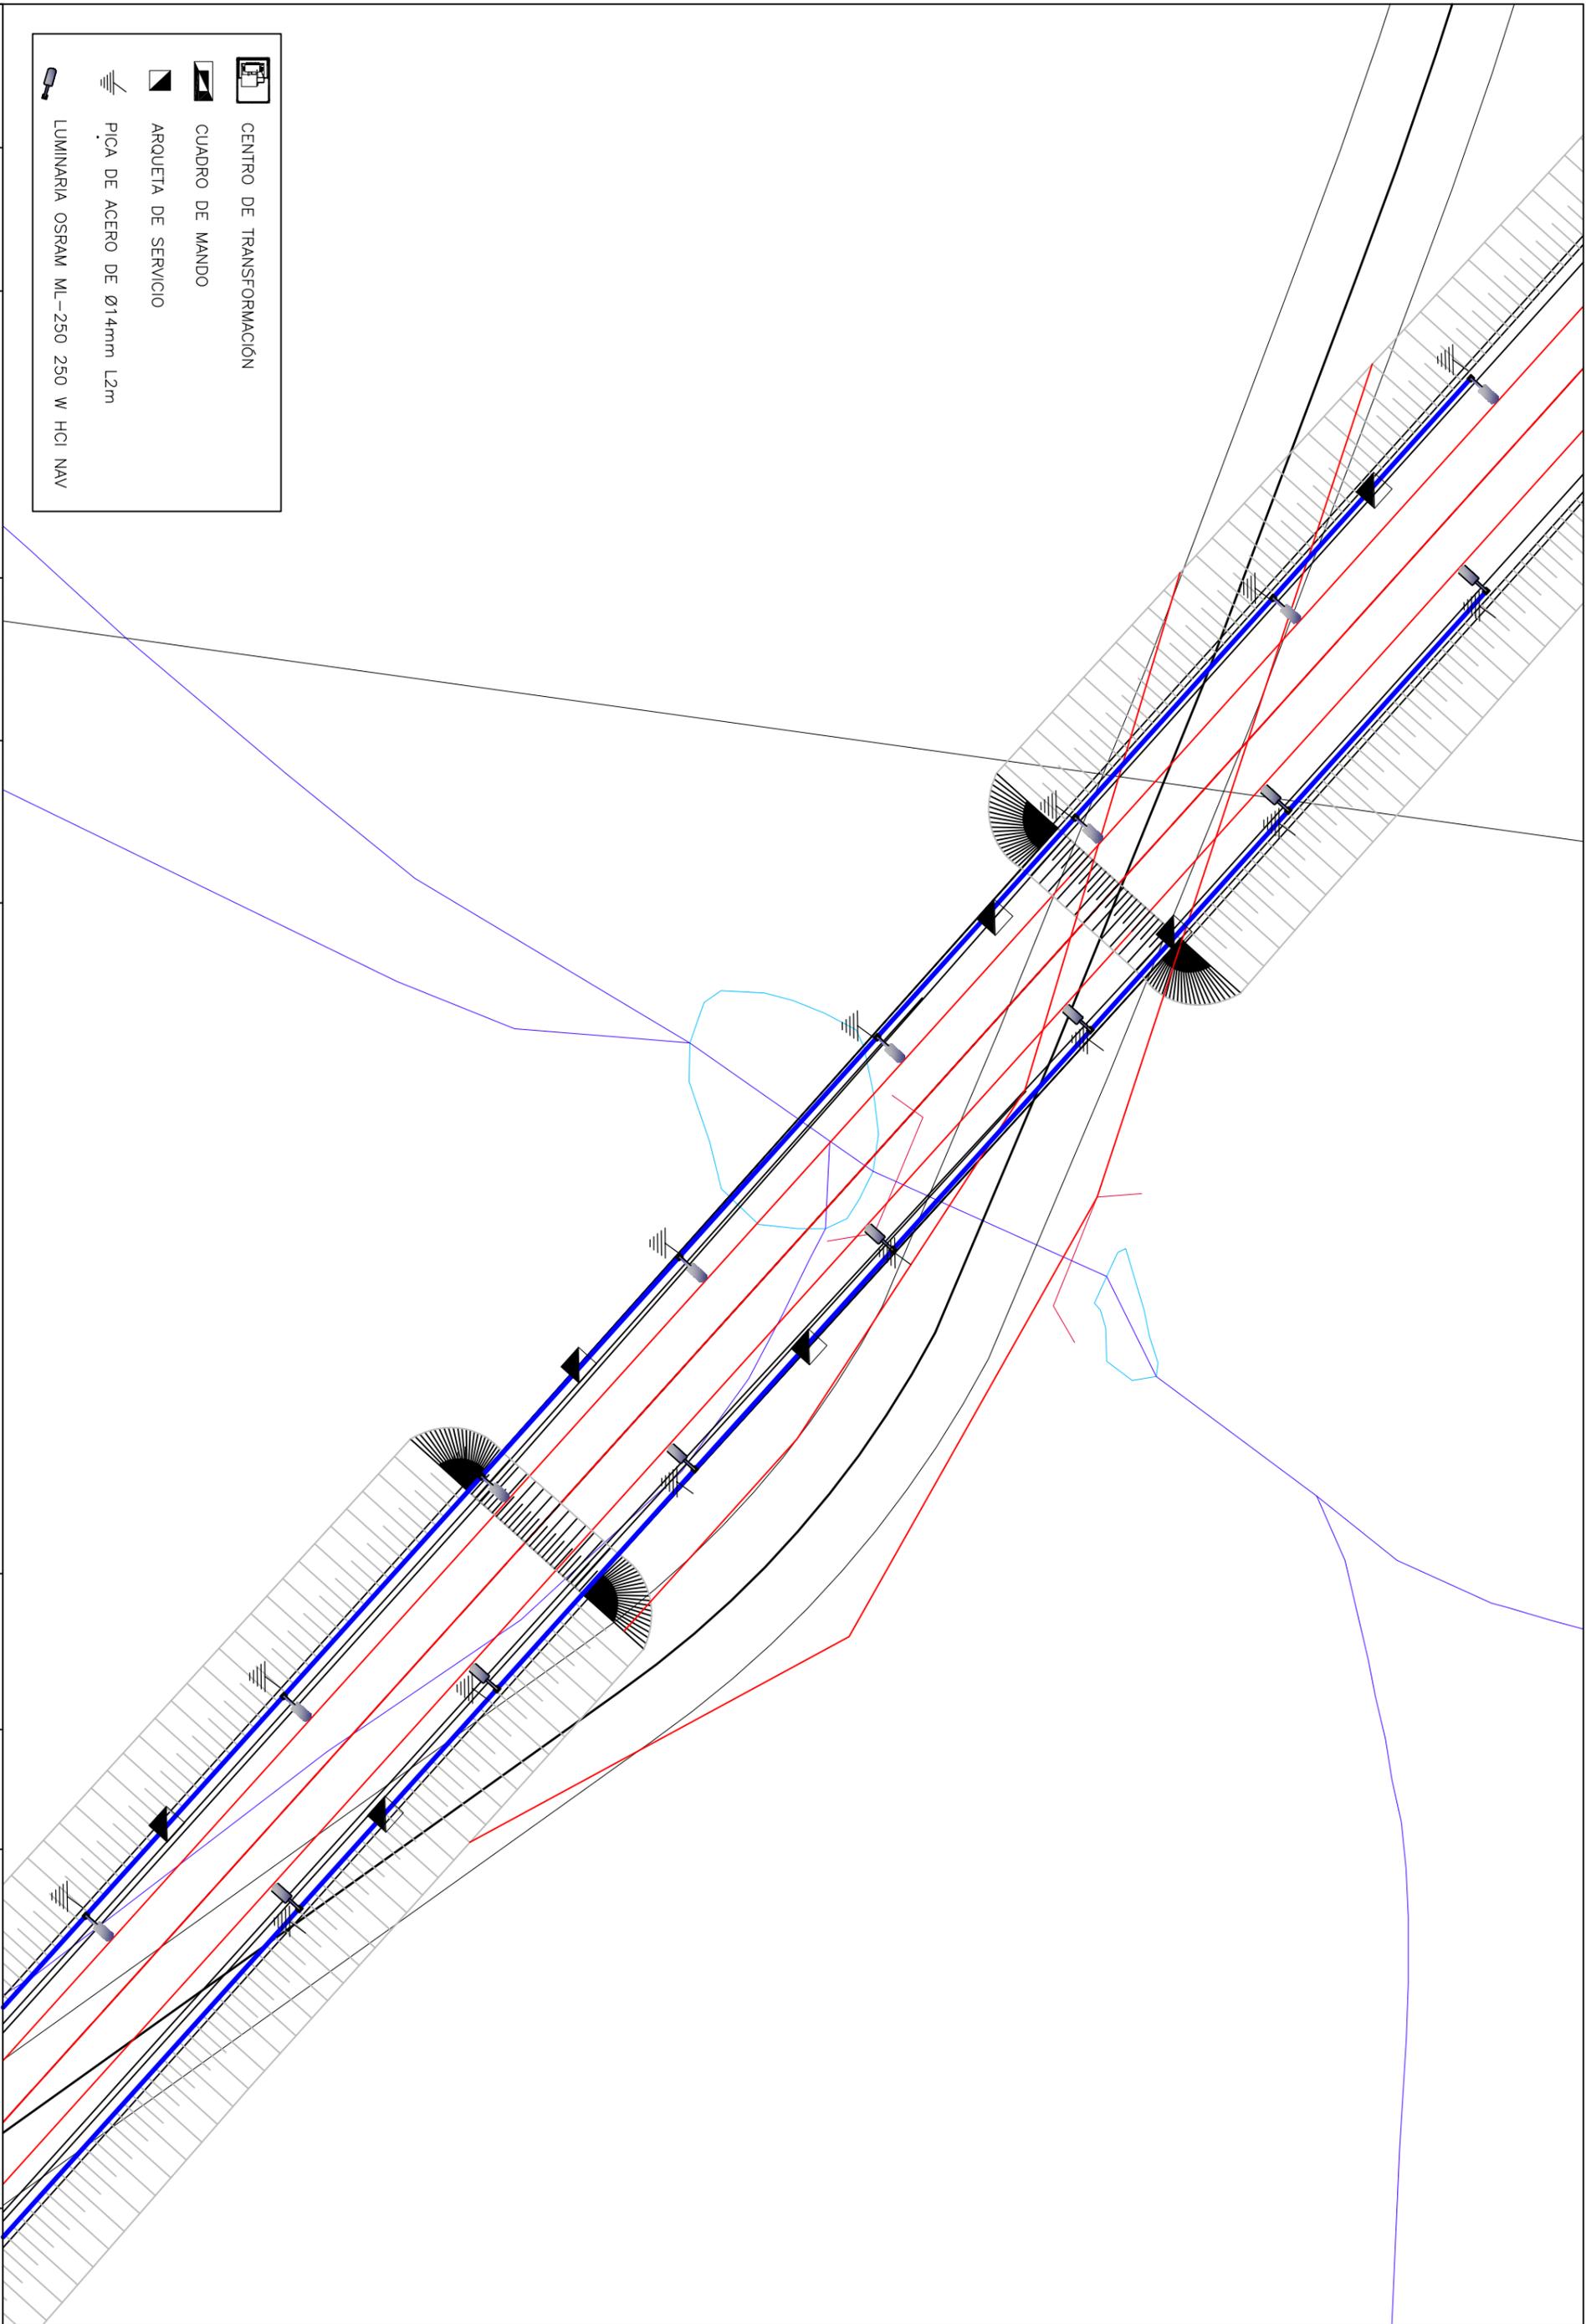


 <p>UNIVERSIDAD DE SEVILLA</p>	 <p>ESCUELA TÉCNICA SUPERIOR DE INGENIERÍA</p>	 <p>DEPARTAMENTO DE CONSTRUCCIONES ARQUITECTÓNICAS I</p>	<p>AUTOR DEL PROYECTO:</p> <p>MARCOS MARISCAL ROSADO</p>	<p>TUTOR DEL PROYECTO:</p> <p>BLAS GONZÁLEZ GONZÁLEZ</p>	<p>PROYECTO DE CONSTRUCCIÓN DE LA VARIANTE DE TRAZADO DE LA CA-5101 DESDE EL P.K. +1+900 HASTA EL P.K. 5+722</p>	<p>ESCALA:</p> <p>1:500</p>	<p>FECHA:</p> <p>JUNIO - 2016</p>	<p>TÍTULO DEL PLANO:</p> <p>ALUMBRADO PÚBLICO</p>	<p>NOMBRE DEL ARCHIVO DIGITAL: 16_OBRAS COMPUTACIONALES</p>	<p>NÚMERO DE PLANO:</p> <p>HOLA</p> <p>2 de 3</p>
--	--	--	--	--	--	-----------------------------	-----------------------------------	---	---	---


DETALLE 1:
PUESTA A TIERRA
(SIN ESCALA)

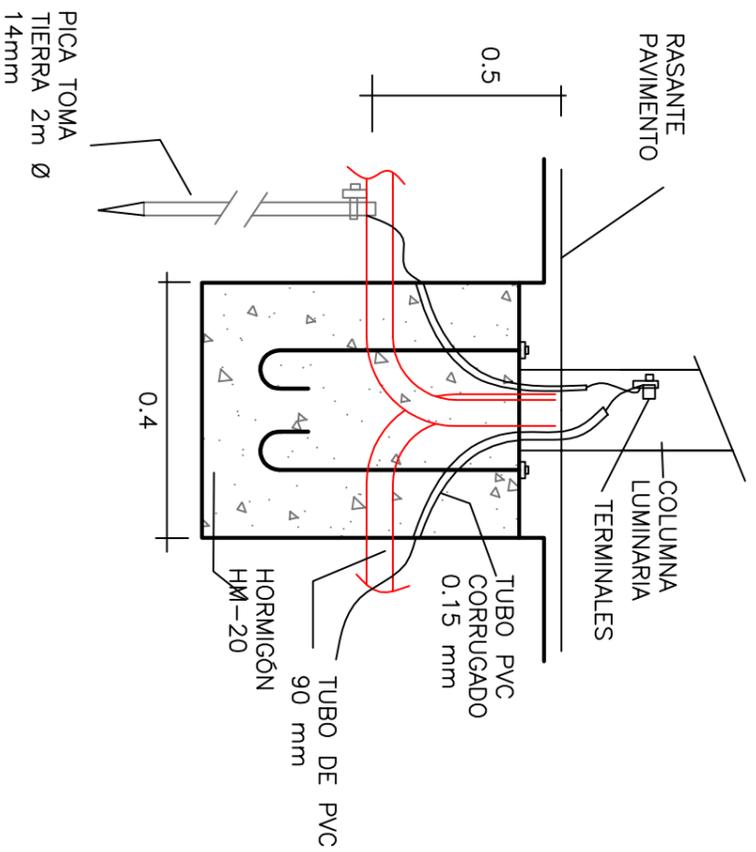


DETALLE 2A: ZANJA
BAJO CALZADA
(SIN ESCALA)

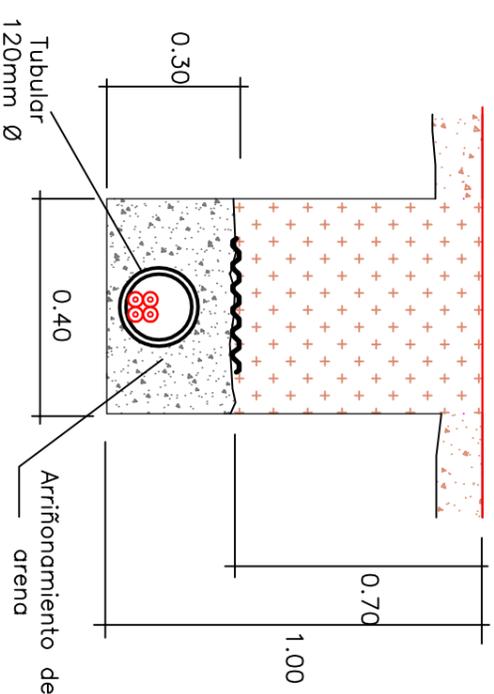

DETALLE 2A: ZANJA
EN BERMAS O
TALUDES
(SIN ESCALA)

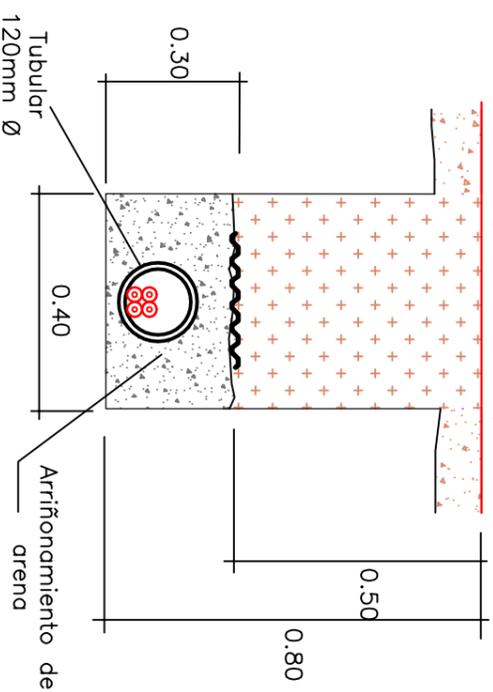

DETALLE 3:
LUMINARIA
(SIN ESCALA)

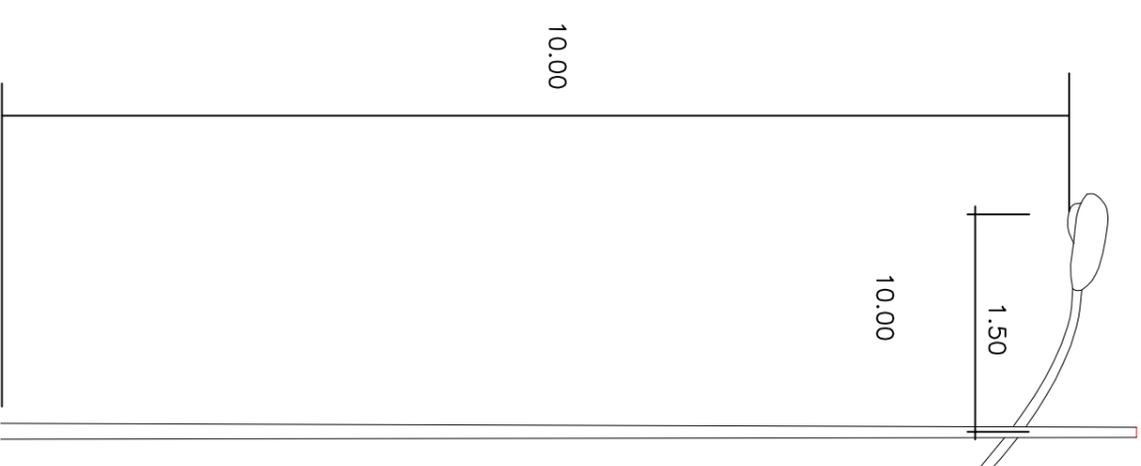

UNIVERSIDAD DE SEVILLA	ESCUELA TÉCNICA SUPERIOR DE INGENIERIA	DEPARTAMENTO DE CONSTRUCCIONES ARQUITECTONICAS I Departamento de Construcciones Arquitectónicas I	AUTOR DEL PROYECTO: MARCOS MARISCAL ROSADO	TUTOR DEL PROYECTO: BLAS GONZÁLEZ GONZÁLEZ	PROYECTO DE CONSTRUCCIÓN DE LA VARIANTE DE TRAZADO DE LA CA-5101 DESDE EL P.K. +900 HASTA EL P.K. 5+722	ESCALA: S/E	FECHA: JUNIO - 2016	TÍTULO DEL PLANO: ALUMBRADO PÚBLICO - DETALLES	NÚMERO DE PLANO: 16
						ORIGINAL A3		NOMBRE DEL FICHERO DIGITAL: 16_OBRAS COMPLETAS/INSTRUMENTACION	HOLA 3 de 3