


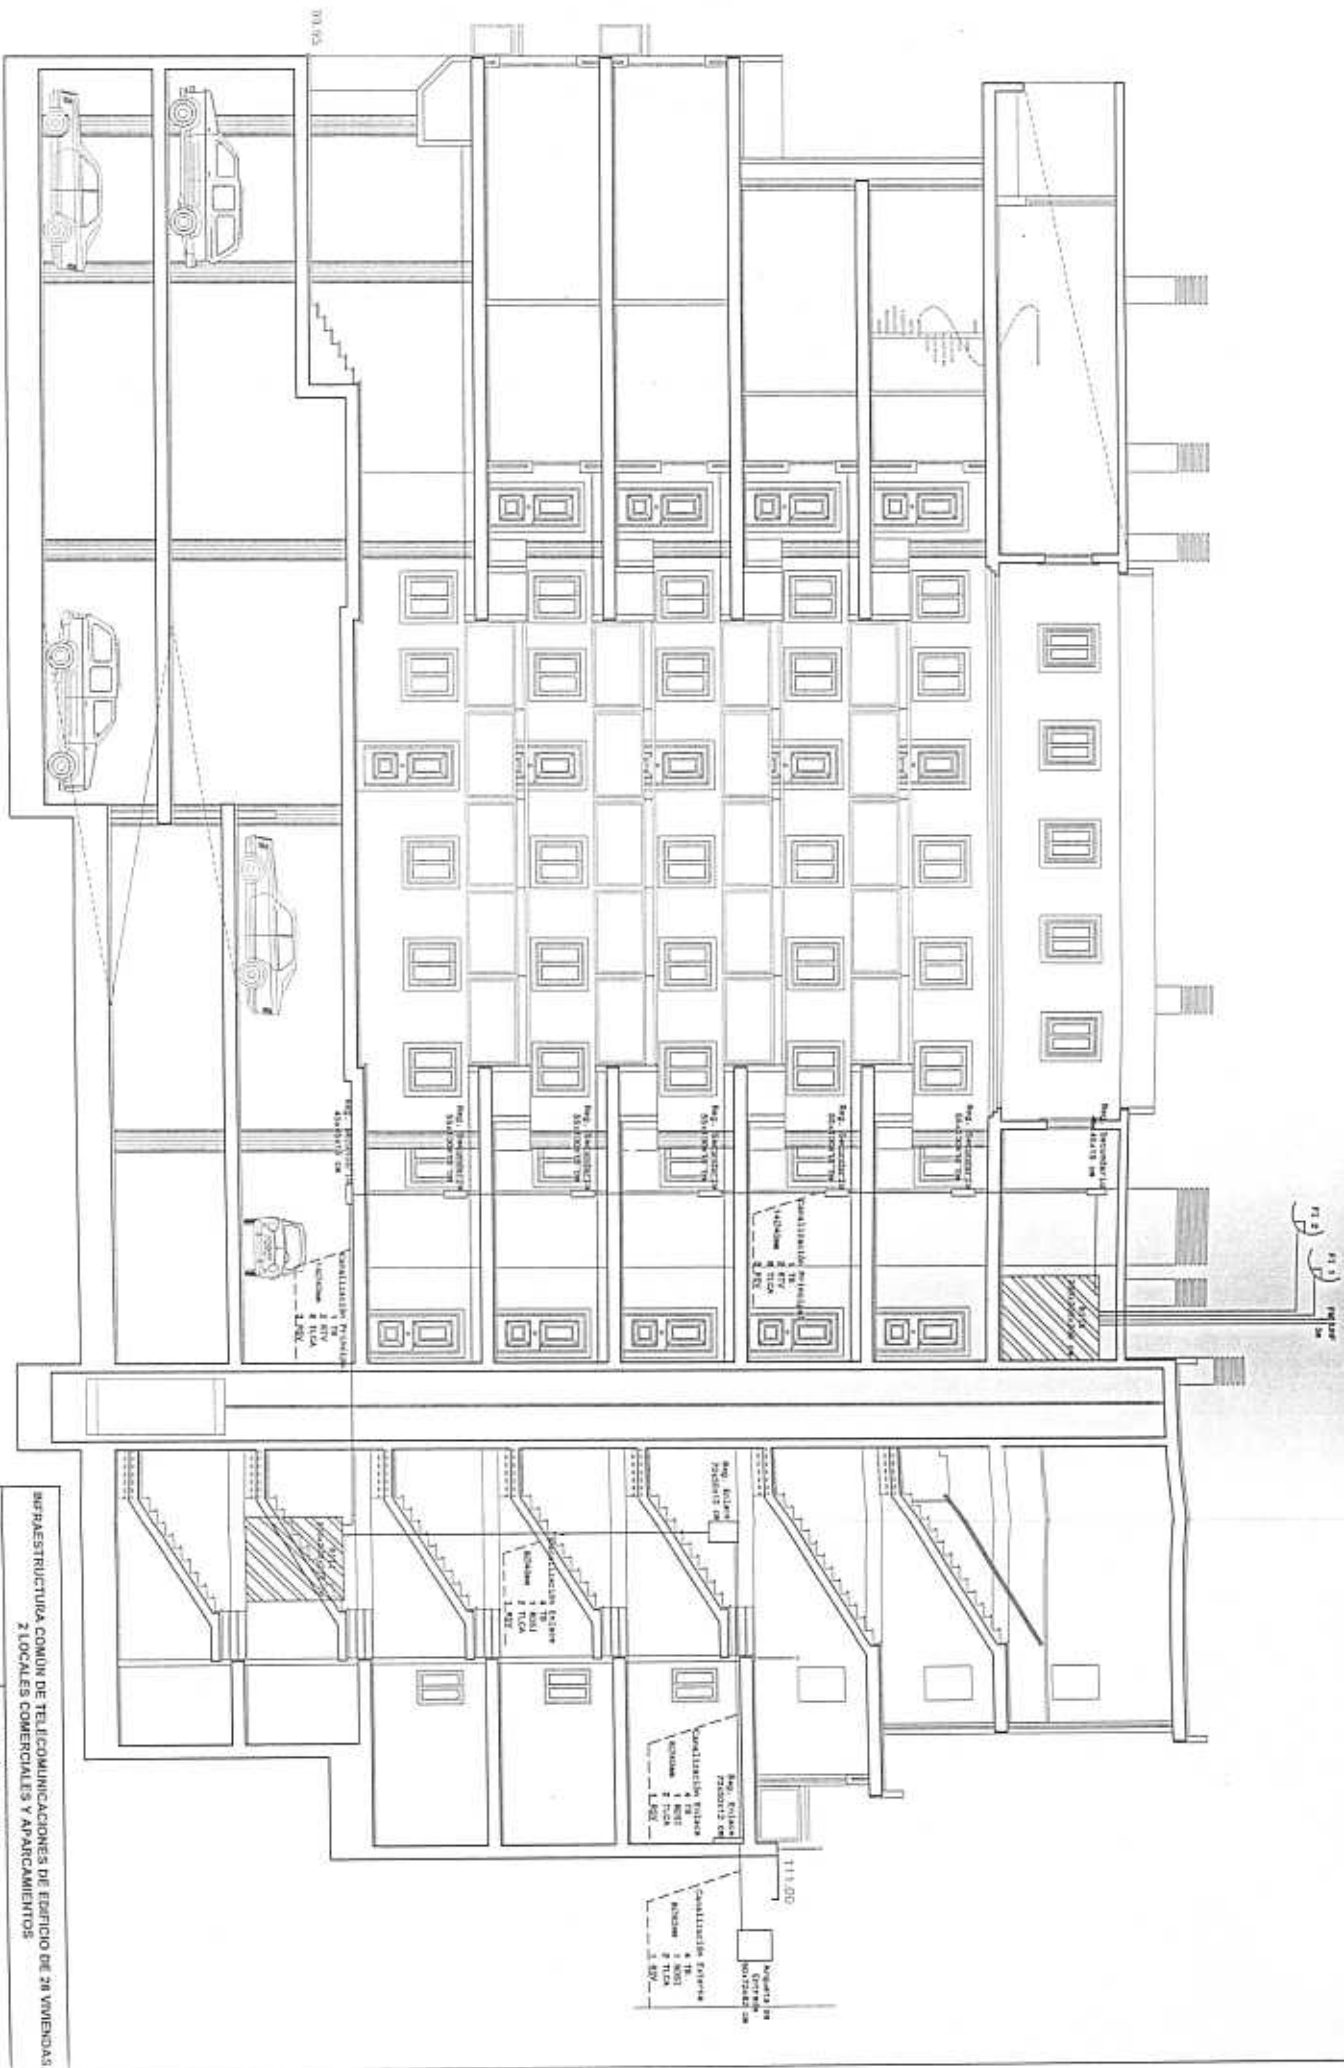


SECCIÓN LONGITUDINAL

SITUACIÓN:

PLANO Nº: 10 ESCALA: 1:125

FECHA: MARZO 2003 DISEÑO DE TELECOMUNICACIONES: MARÍA DOMÍNGUEZ