


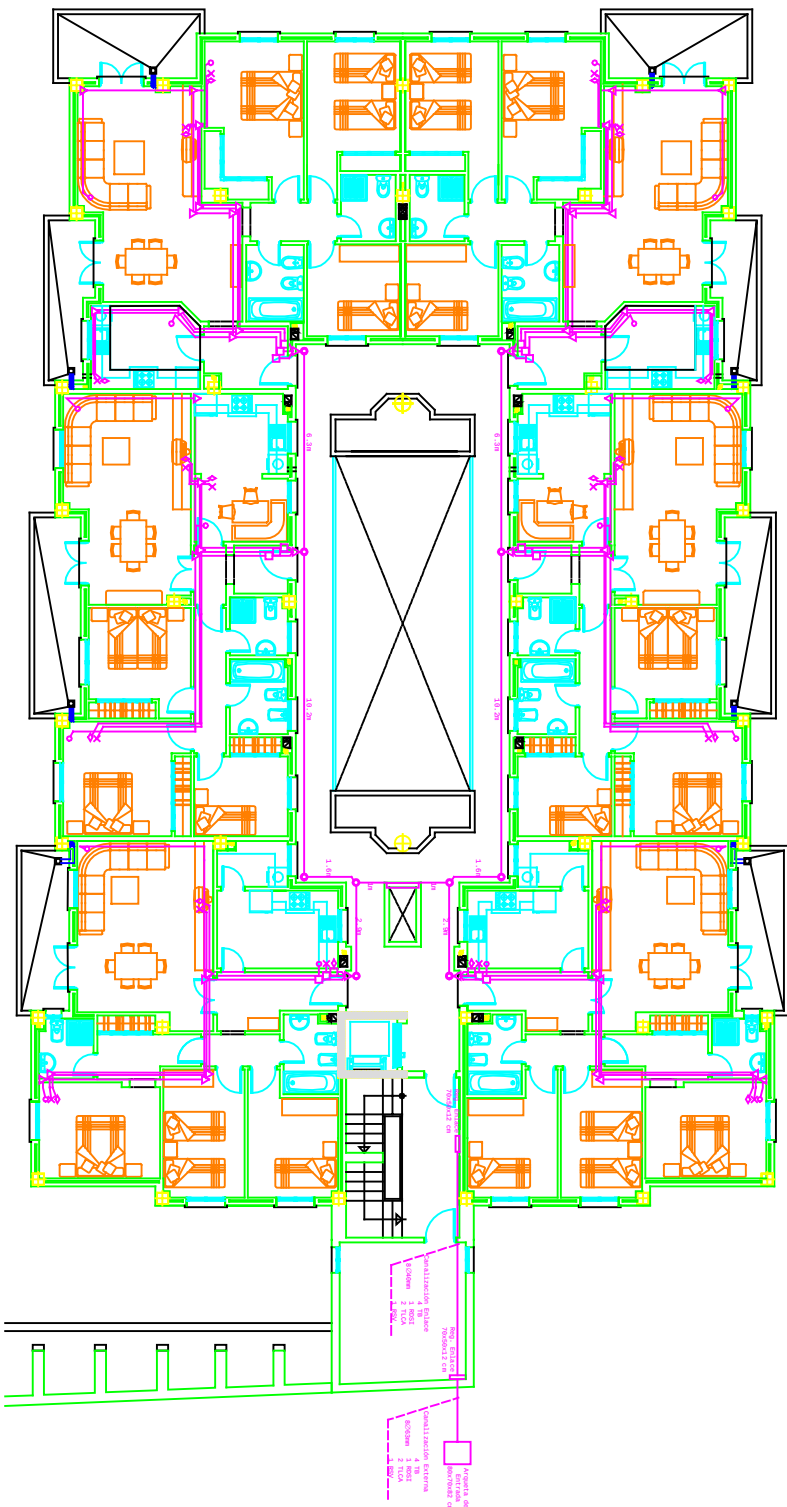

LEYENDA TELECOMUNICACIONES

SIMBOLOGIA


INFRAESTRUCTURA COMUN DE TELECOMUNICACIONES DE EDIFICIO DE 28 VIVIENDAS,
2 LOCALES COMERCIALES Y APARCAMIENTOS

DESIGNACION DEL PLANO:
PLANTA SEGUNDA

PROMOTOR: LA TORRE S.A.
D. NICOLAS MARQUEZ


PLANO Nº: 5
ESCALA: 1:200
FECHA: Marzo 2008
INGENIERO DE TELECOMUNICACION:
MARIA ONTIVERO DIAZ