


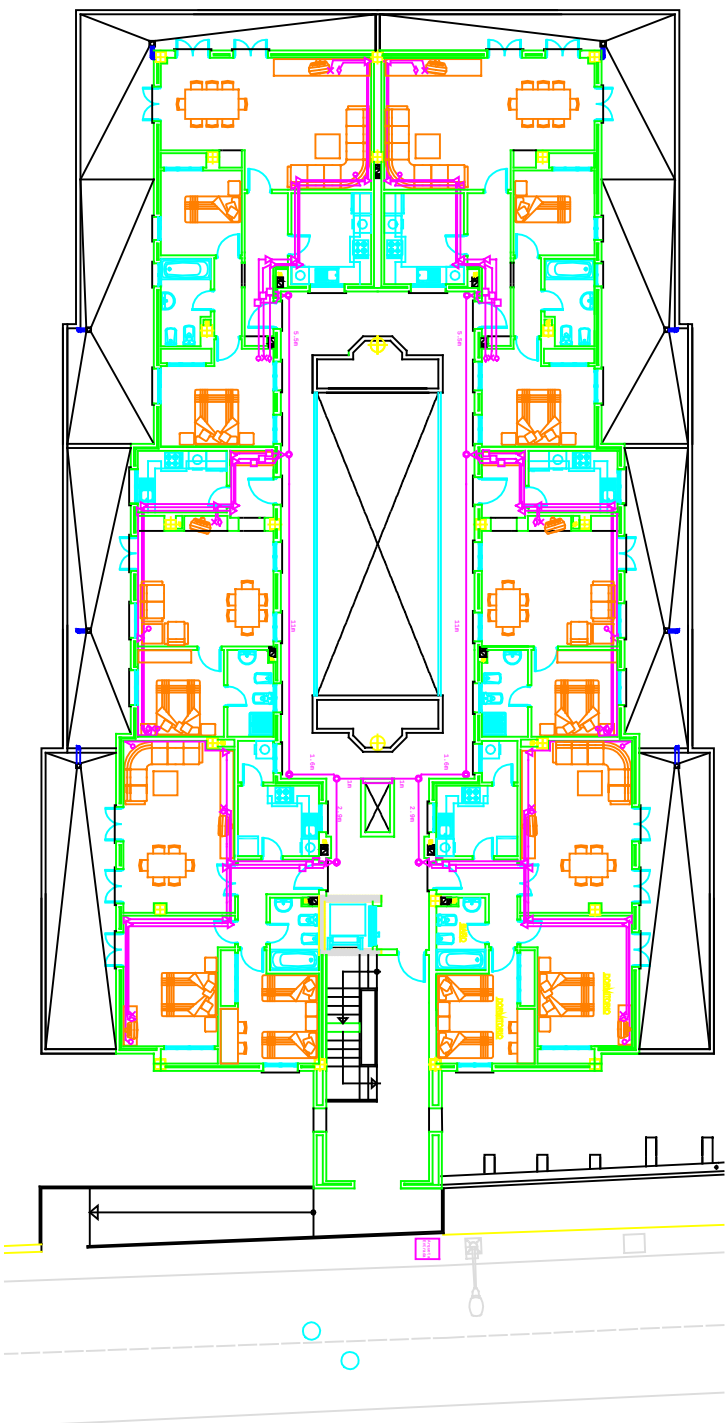

LEYENDA TELECOMUNICACIONES

SÍMBOLOS

- resumo de toda la red

INFRAESTRUCTURA COMÚN DE TELECOMUNICACIONES DE EDIFICIO DE 28 VIVIENDAS,
2 LOCALES COMERCIALES Y ANEXOS

DESIGNACIÓN DEL PLANO:
PLANTA TERCERA


PLANO Nº: 0
ESCALA: 1:500
FECHA: 14/05/2008
INGENIERO DE TELECOMUNICACION:
MARC ANTONIO DIAZ