


U1: FTE. ALIMENT. 230V AC / 28V DC 50 Hz
U2: BOBINA DE SISTEMA 28V DC 0,5A

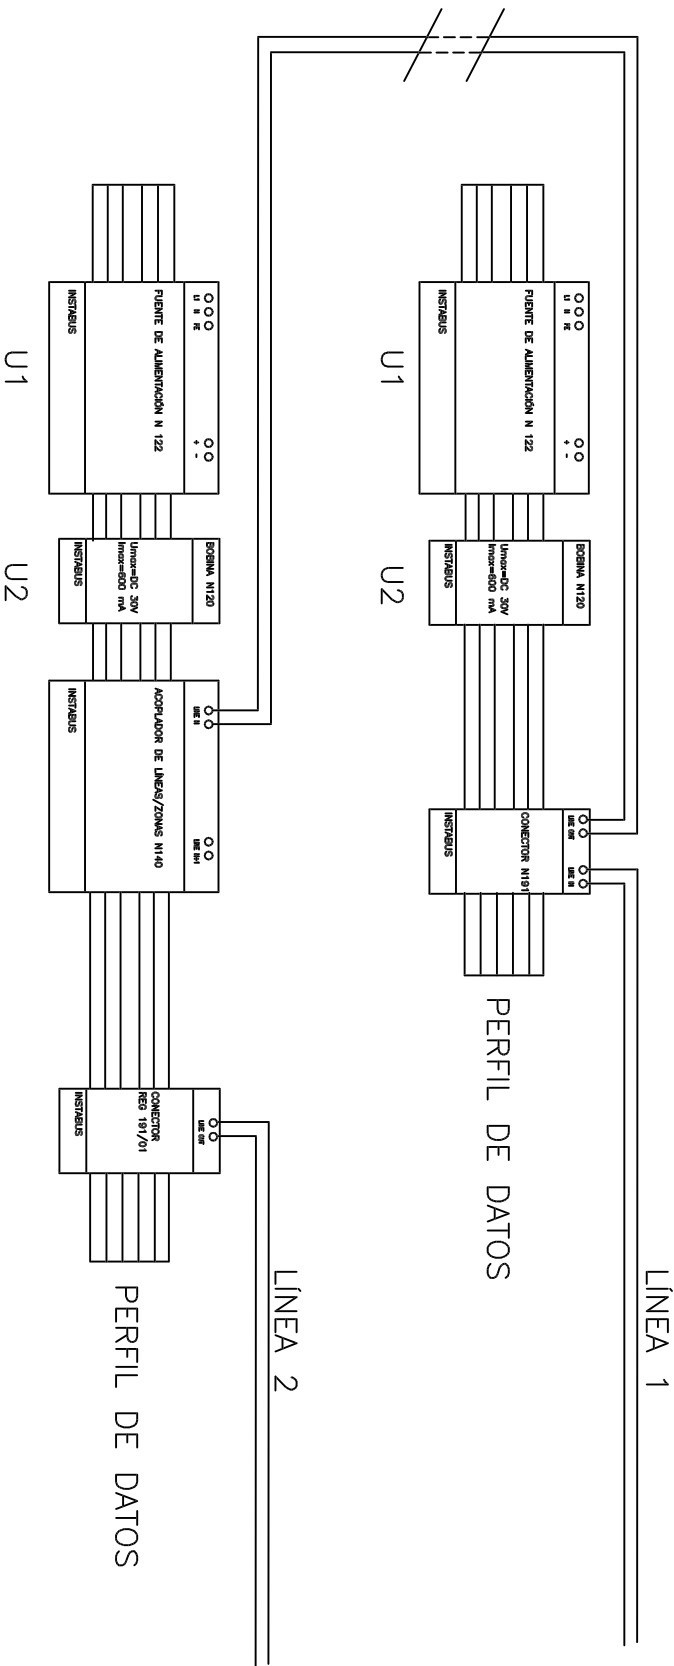

AUTOR: RAFAEL E. MARQUEZ JIMENEZ		REVISOR: PFC		PROYECTO DE INSTALACION DOMOTICA EN VIVIENDA UNIFAMILIAR AISLADA	
TUTOR: JORGE CHAVEZ ORZALEZ		SECCION 2		PLANO: ALIMENTACION EIB	
				PLANO N° 1	ESCALA S/E
				FECHA: 18/05/2025	