


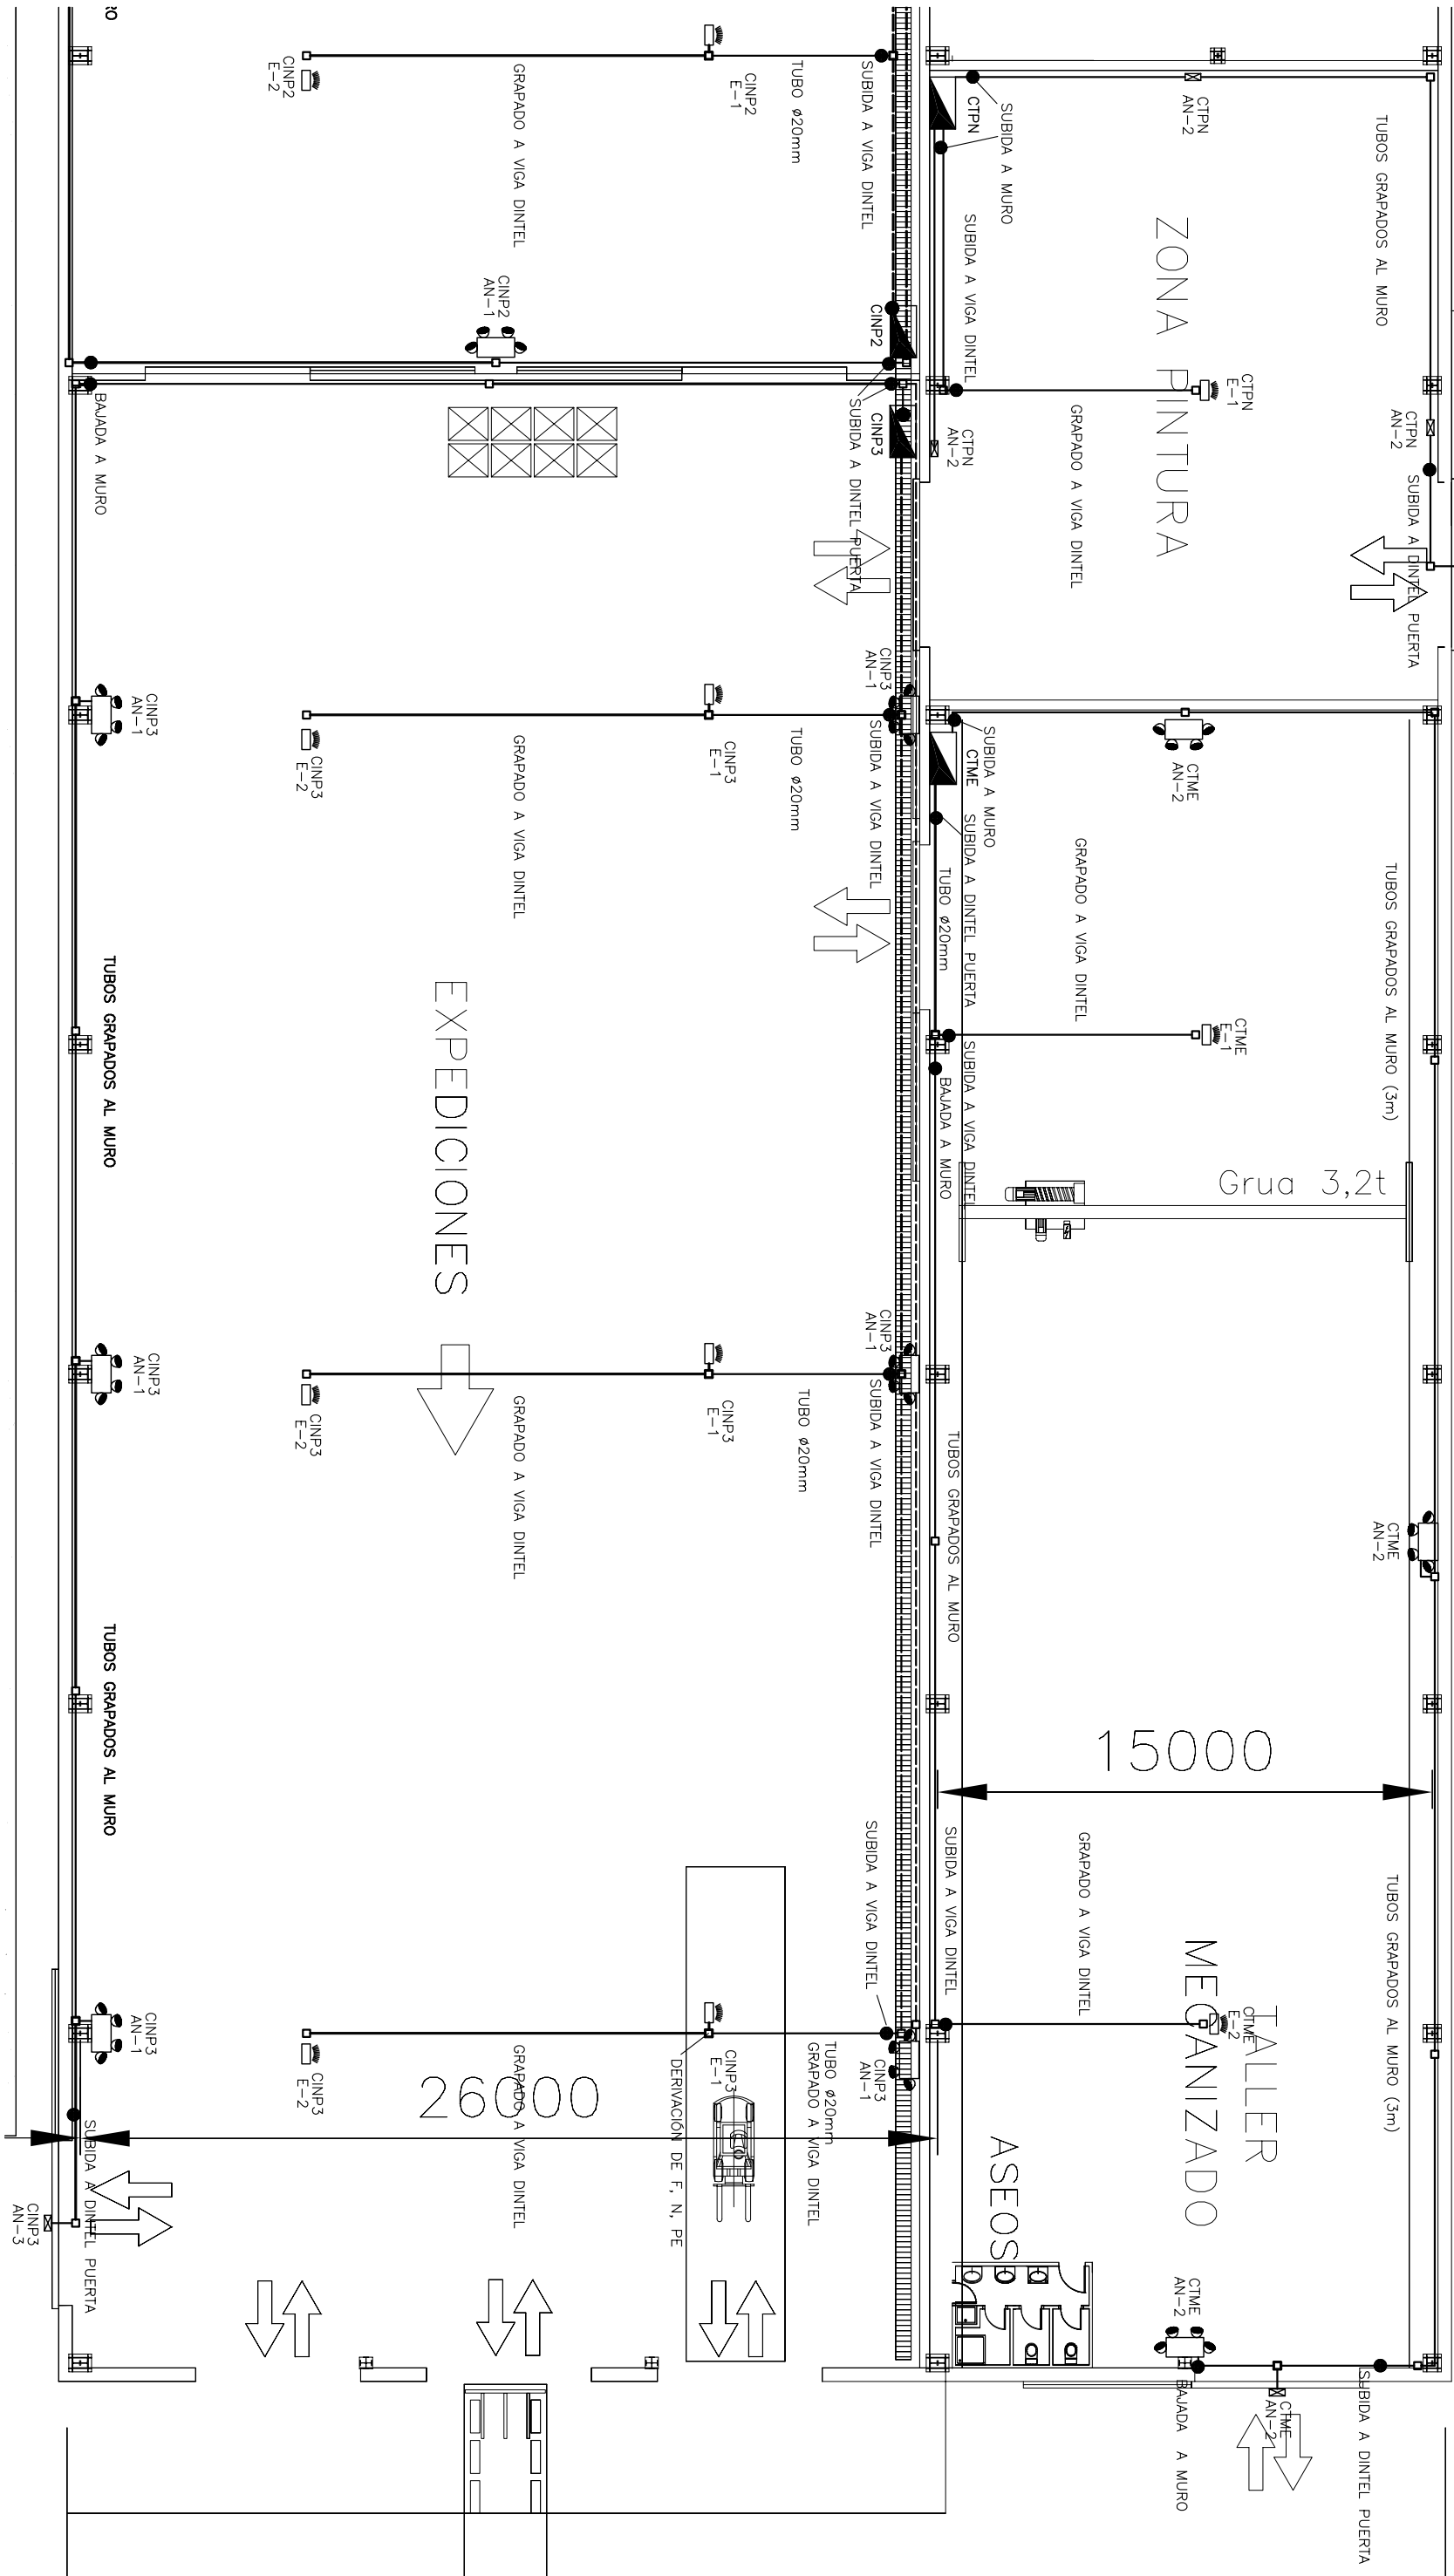

LEYENDA

- TUBO RIGIDO PVC ø16mm CON 3x2,5mm² (F+N+PE) SALVO INDICACION CONTRARIA
- TUBO CORRUGADO DOBLE CAPA PVC ø16mm CON 3x2,5mm² (F+N+PE) SALVO INDICACION CONTRARIA
- CAJA DE DERIVACION ESTANCA
- LUMINARIA AUTONOMA INDUSTRIAL HALOGENA 2x21W
- LUMINARIA AUTONOMA INDUSTRIAL HALOGENA 4x21W
- LUMINARIA AUTONOMA FLUORESCENTE 6W
- LUMINARIA HALOGENA 300W

REVISIÓN		FECHA		DESCRIPCIÓN		DISEÑO		CORRECCIÓN		APROBADO	
NOMBRE		CARLOS TUDUA MOLINA n° 7942				DISEÑO		CORRECCIÓN		APROBADO	
ENCARGO		PROYECTO DE NUEVA FUNDICION				DISEÑO		CORRECCIÓN		APROBADO	
TÍTULO		ILUMINACIÓN DE EMERGENCIA DE LA ZONA DE EXPEDICIONES Y TALLERES DE PINTURA Y MECANIZADO				DISEÑO		CORRECCIÓN		APROBADO	
ESCALA		1:200				DISEÑO		CORRECCIÓN		APROBADO	
