



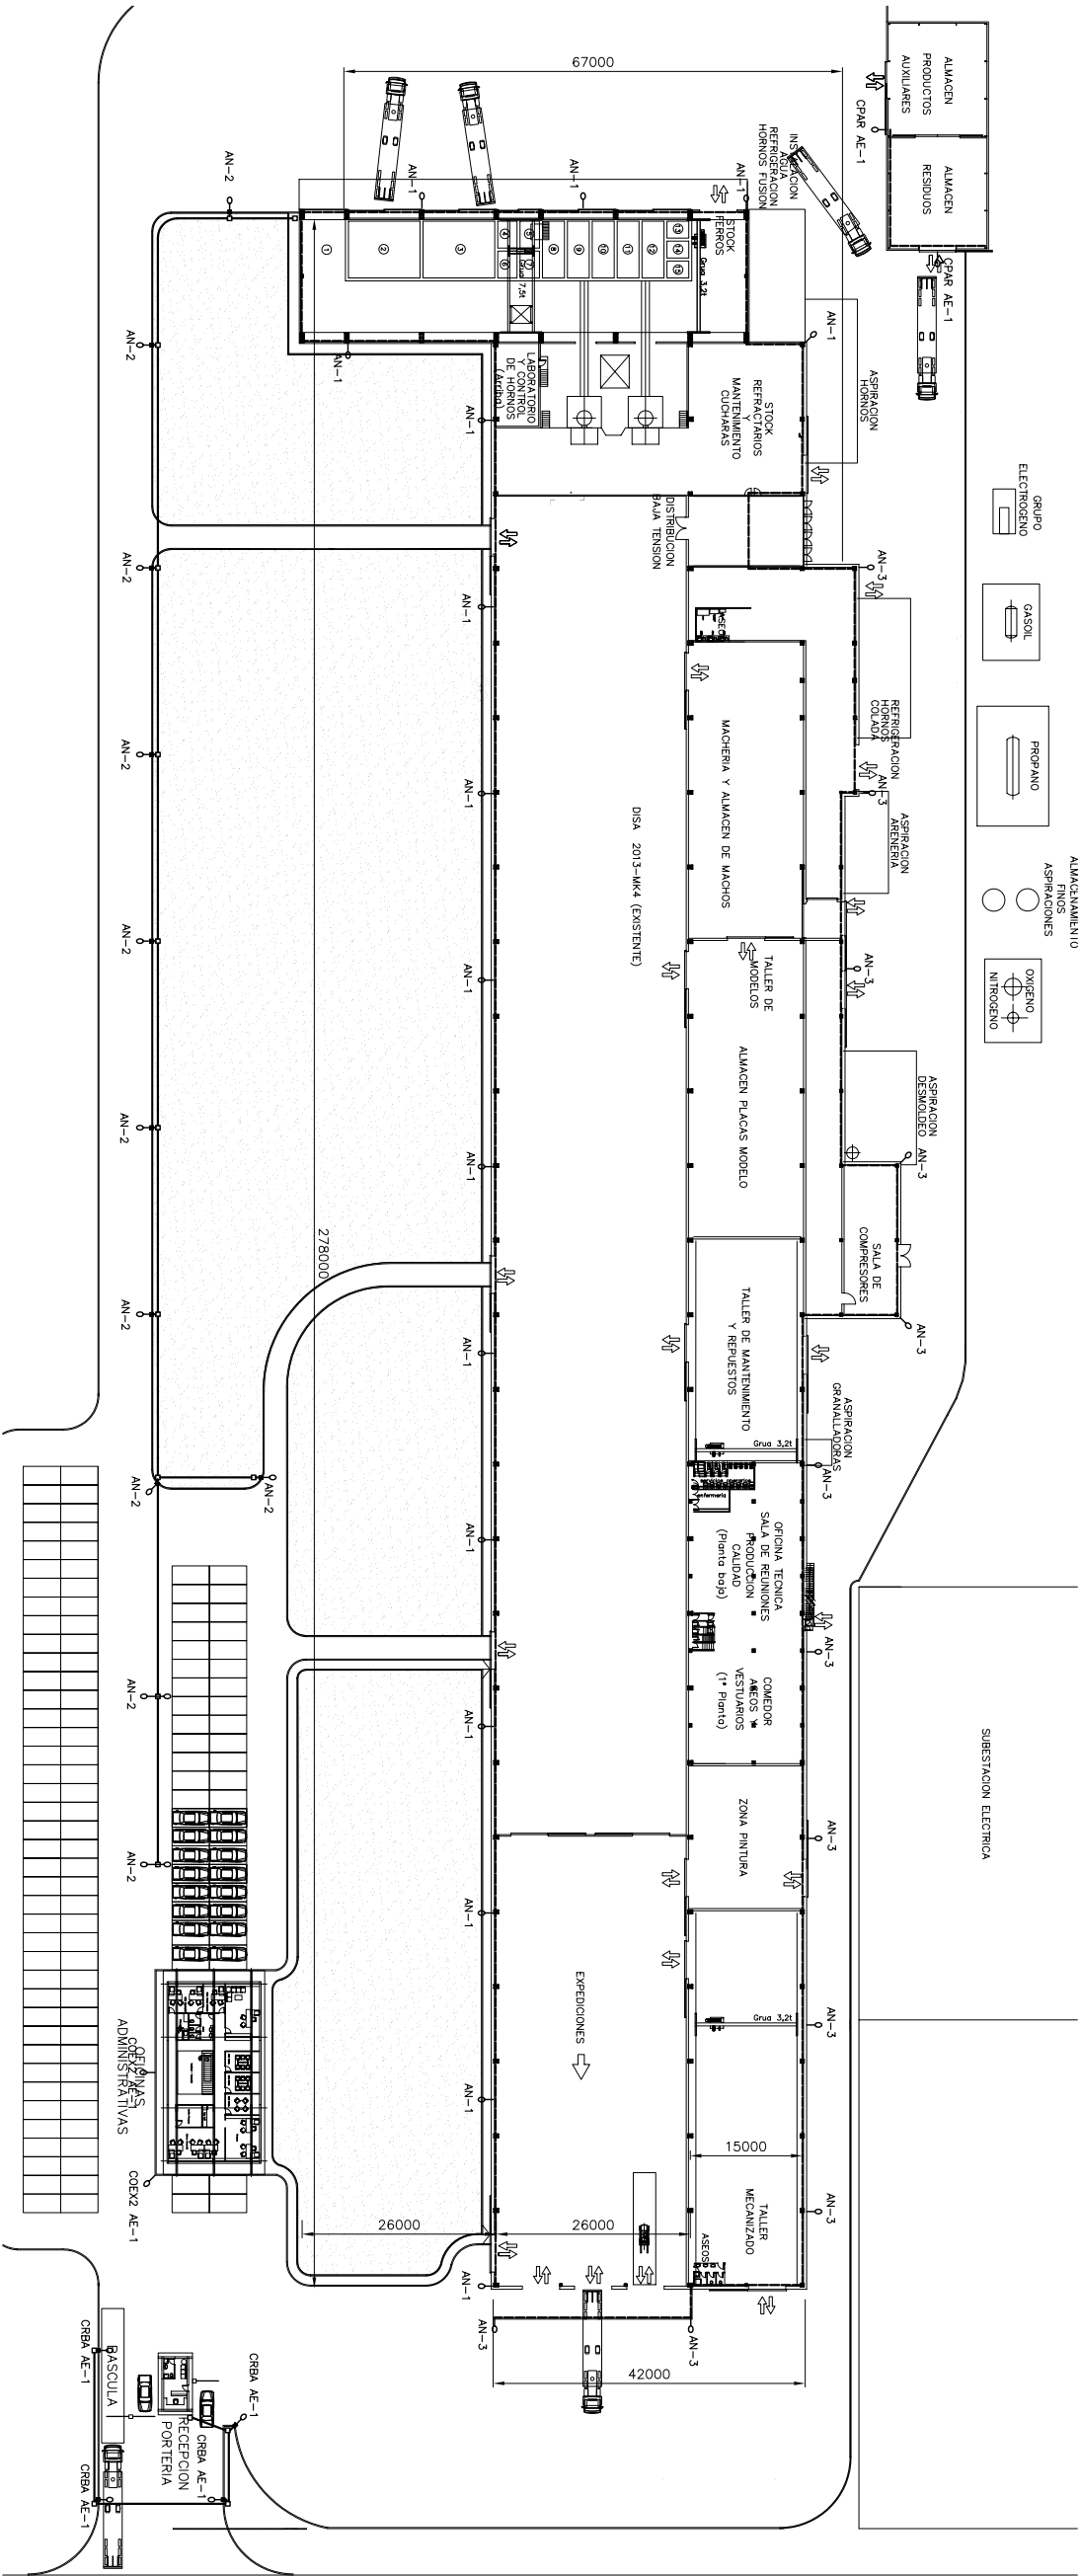


LEYENDA

- LUMINARIA EXTERIOR EN BRAZO PARA ADOSSAR, LAMPARA DE VAPOR DE SODIO DE BAJA PRESION 150W
- LUMINARIA EXTERIOR TIPO BACULO DE 6 m DE ALTURA, LAMPARA DE VAPOR DE SODIO B.P. 150W
- LUMINARIA EXTERIOR TIPO DOBLE BACULO DE 6 m DE ALTURA, LAMPARA DE VAPOR DE SODIO B.P. 150W
- ARQUETA DE DERIVACION Y PUESTA A TIERRA (VER DETALLE)
- TUBO RIGIDO DE PVC mm CON 5 CABLES UNIPOLARES DE COBRE 6 mm2 (3F+N+PE)
- ARQUETA DE DERIVACION Y PUESTA A TIERRA (VER DETALLE)

TAPA Y MARCO EN FUNDICION DUCTIL
PARA ARQUETA DE 450x450
ESCALA 1/20. COTAS EN mm

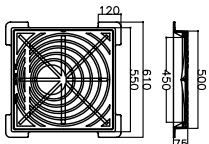

ARQUETAS DE 450x450 PARA REGISTRO

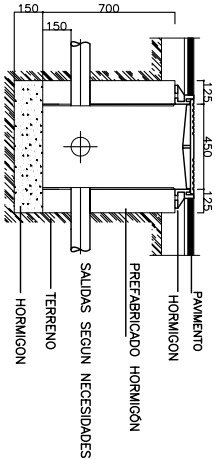

