

LEYENDA:

CONEXIÓN A LA RED PÚBLICA












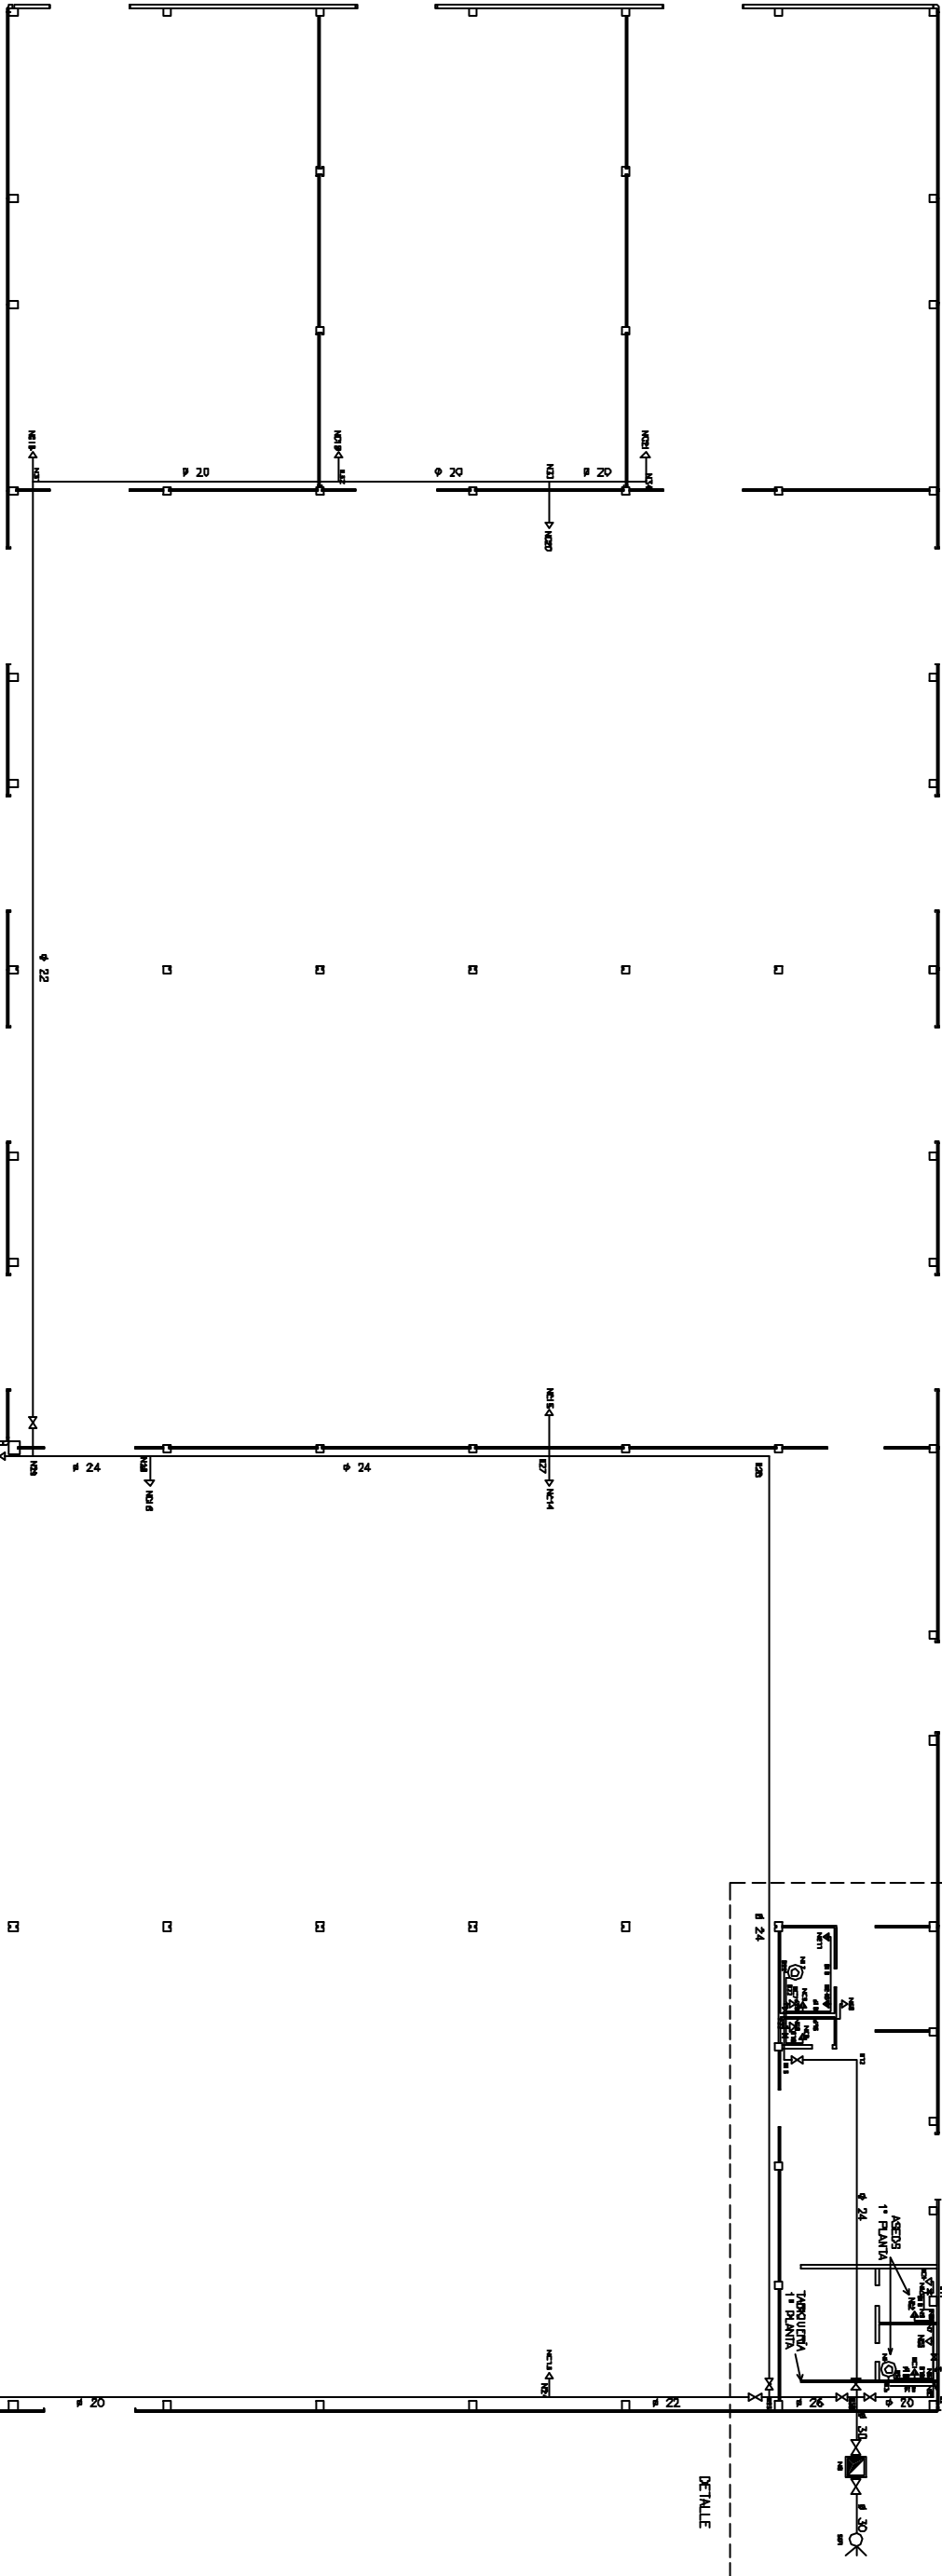

DETALLE

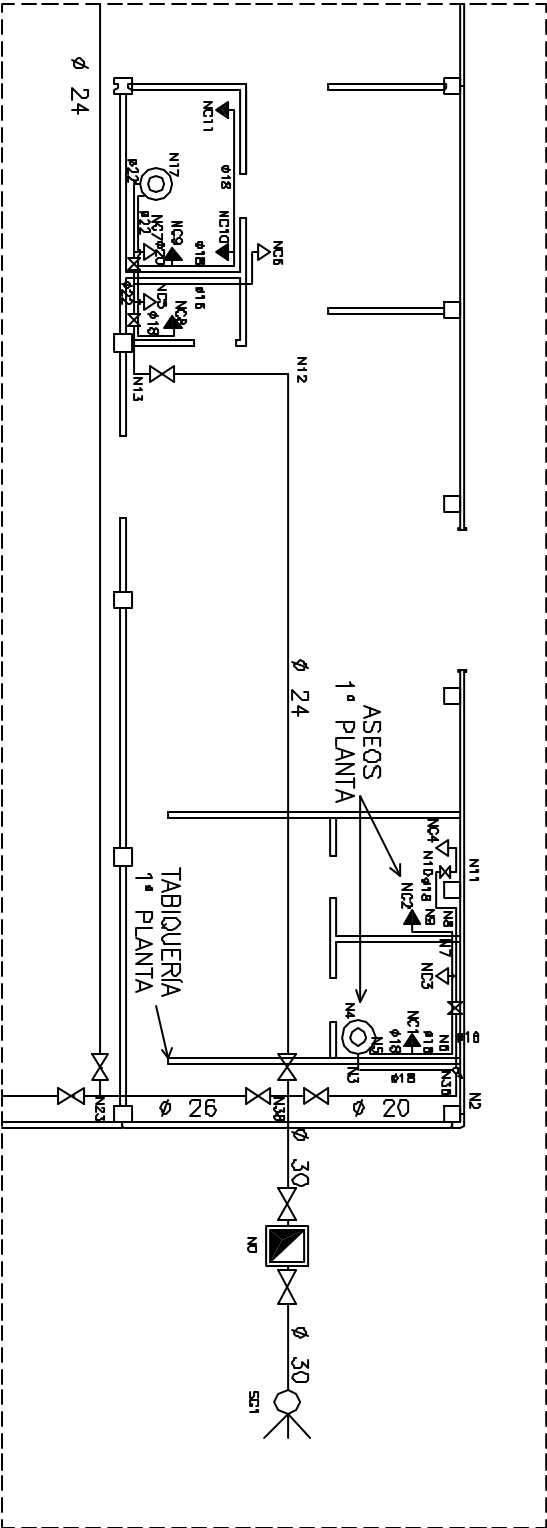

Proyecto Fin de Carrera	
Diseño de Planta de Reciclaje de Vehículos Fuera de Uso	Antonio Sánchez Sumariva
Ingeniero Industrial	
Instalación de Fontanería E 1:200	