
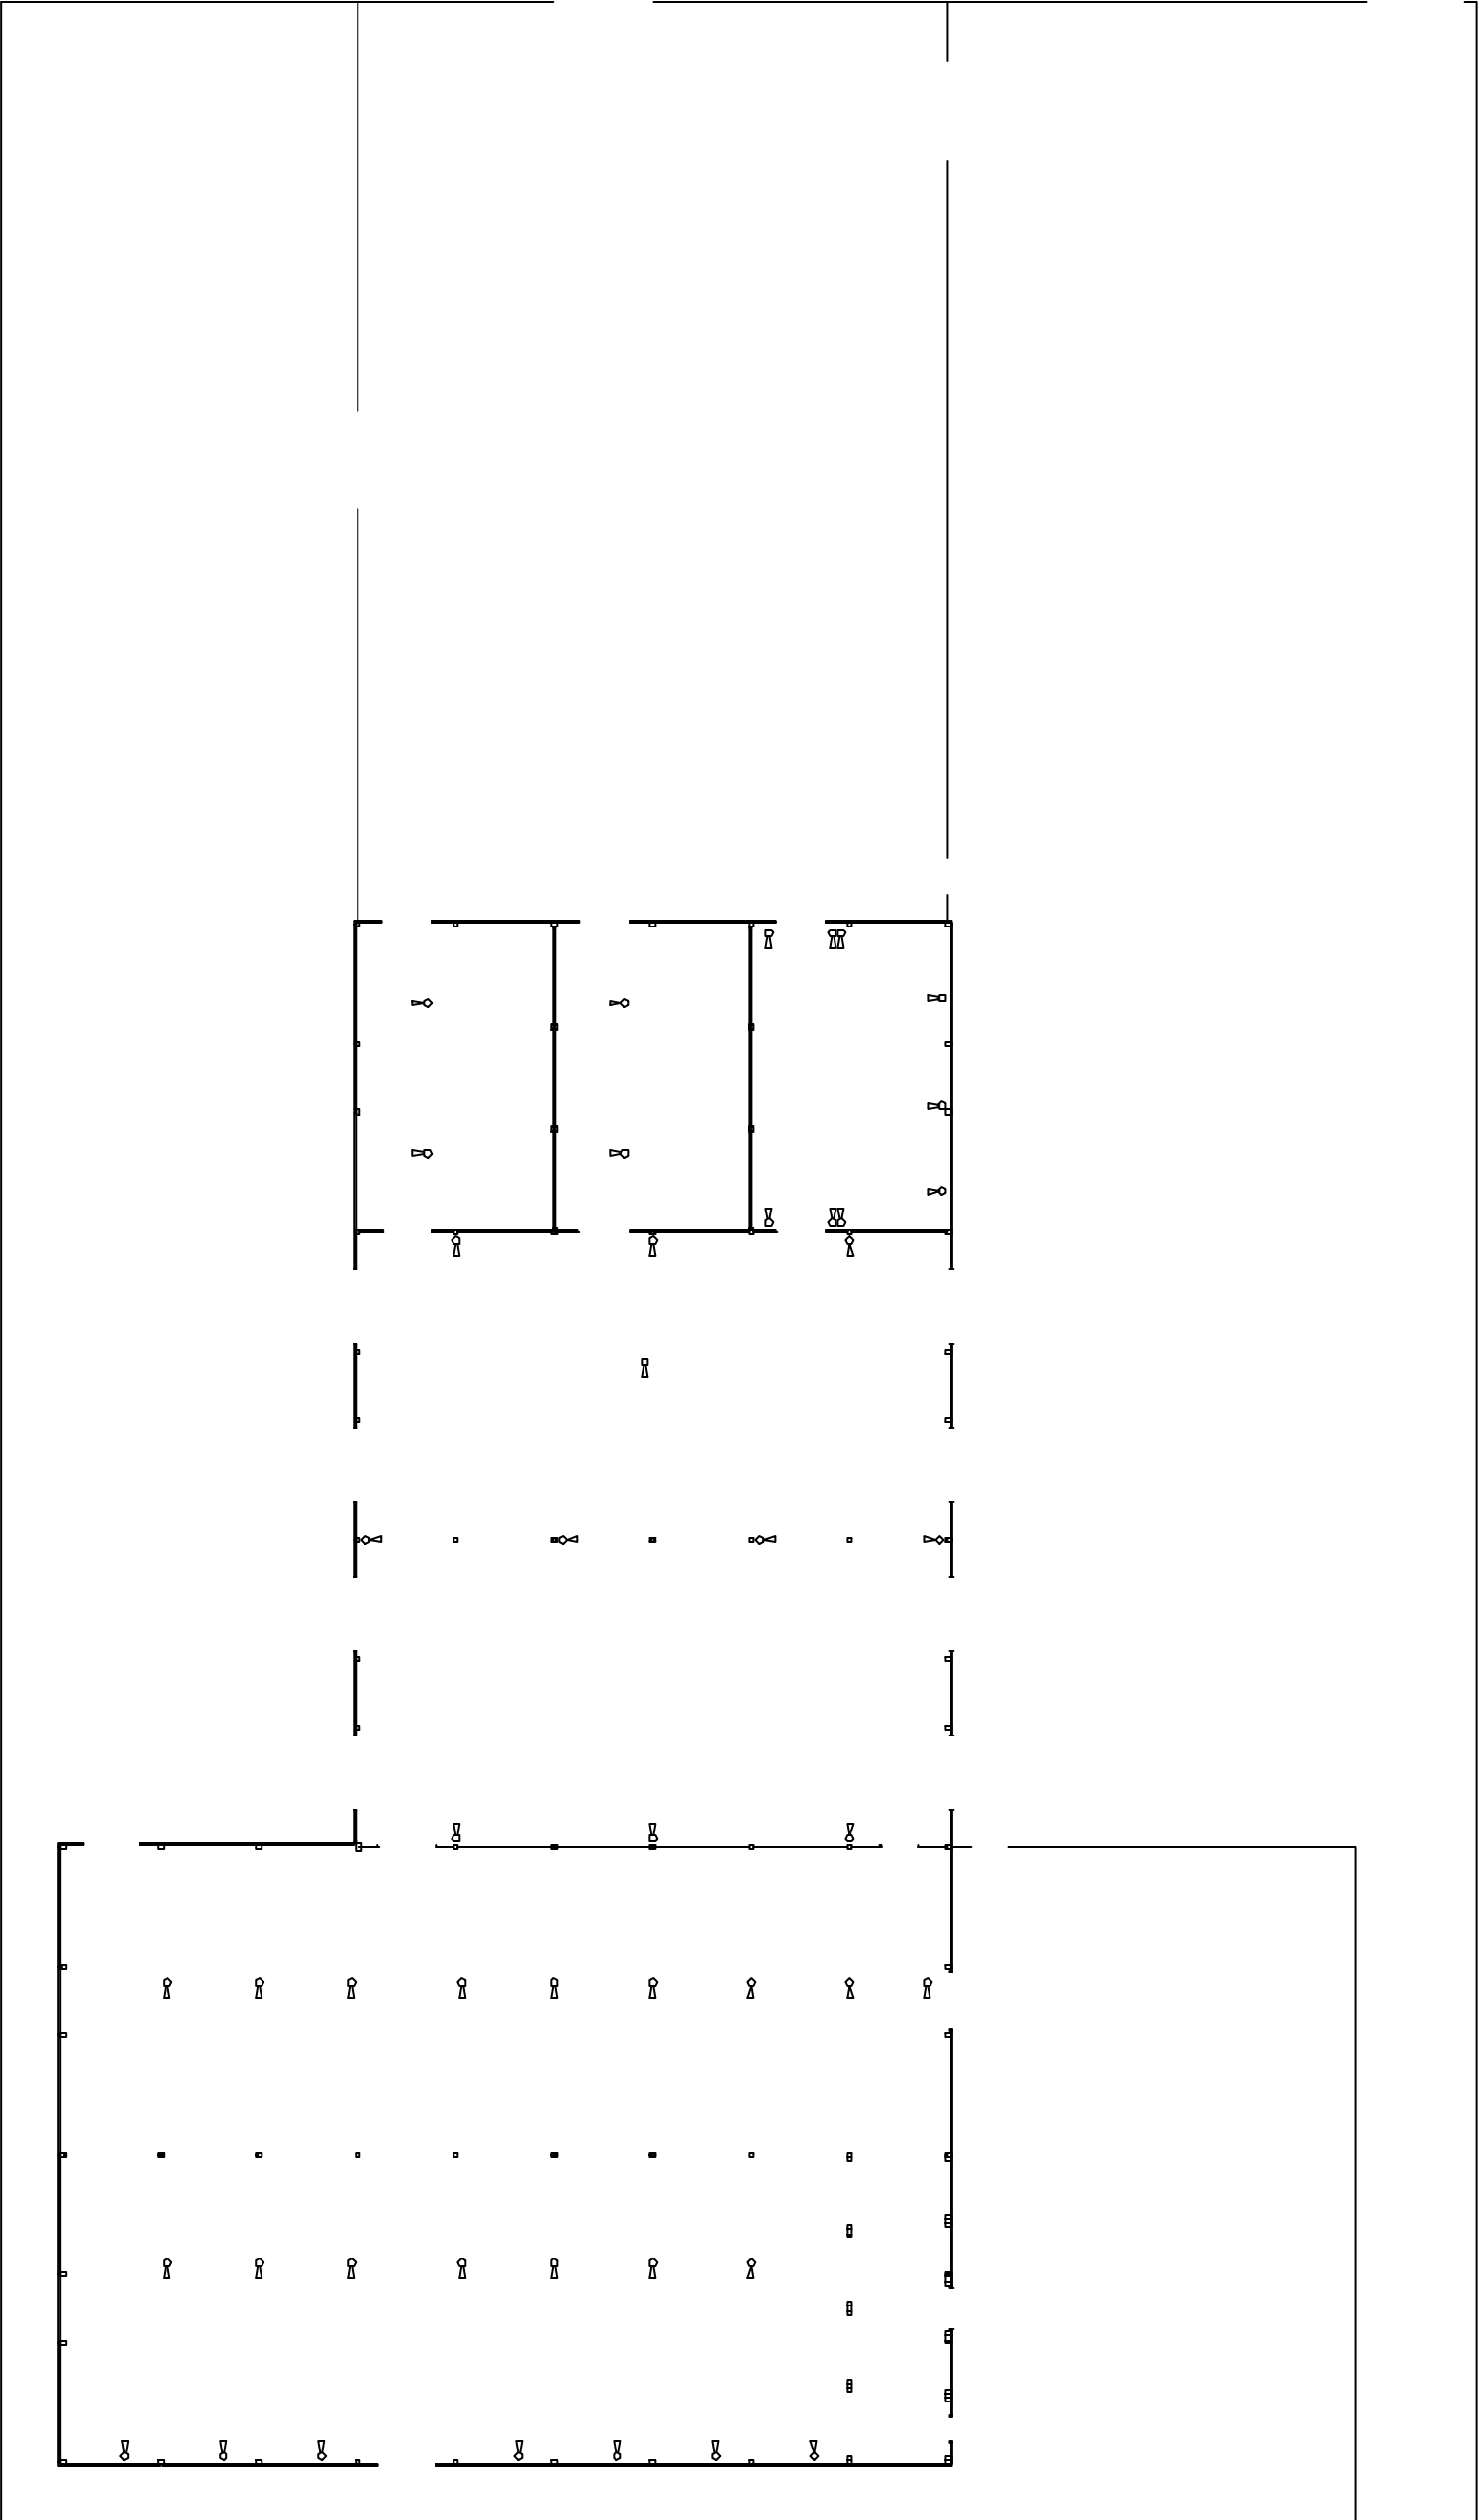


1: PLANTA PRINCIPAL

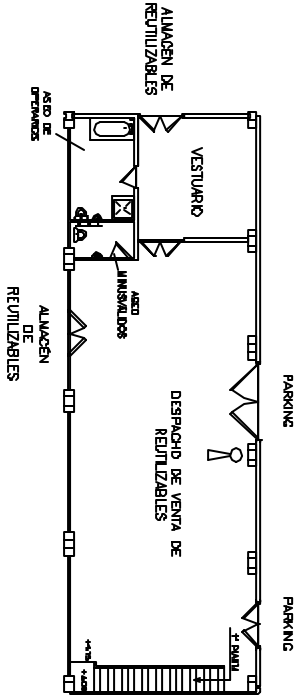

2: PLANTA DE ALMACEN

- LEYENDA:
- ○ ○ DONDE HAY UNO DE LOS TRES

Proyecto Fin de Carrera
Diseño de Planta de Reciclaje de Vehículos Fuera de Uso
Antonio Sánchez Sumariva Ingeniero Industrial
Instalación Contra Incendios Distribución de Extintores de Incendio E 1:200